


# APPENDIX A FIGURE A1

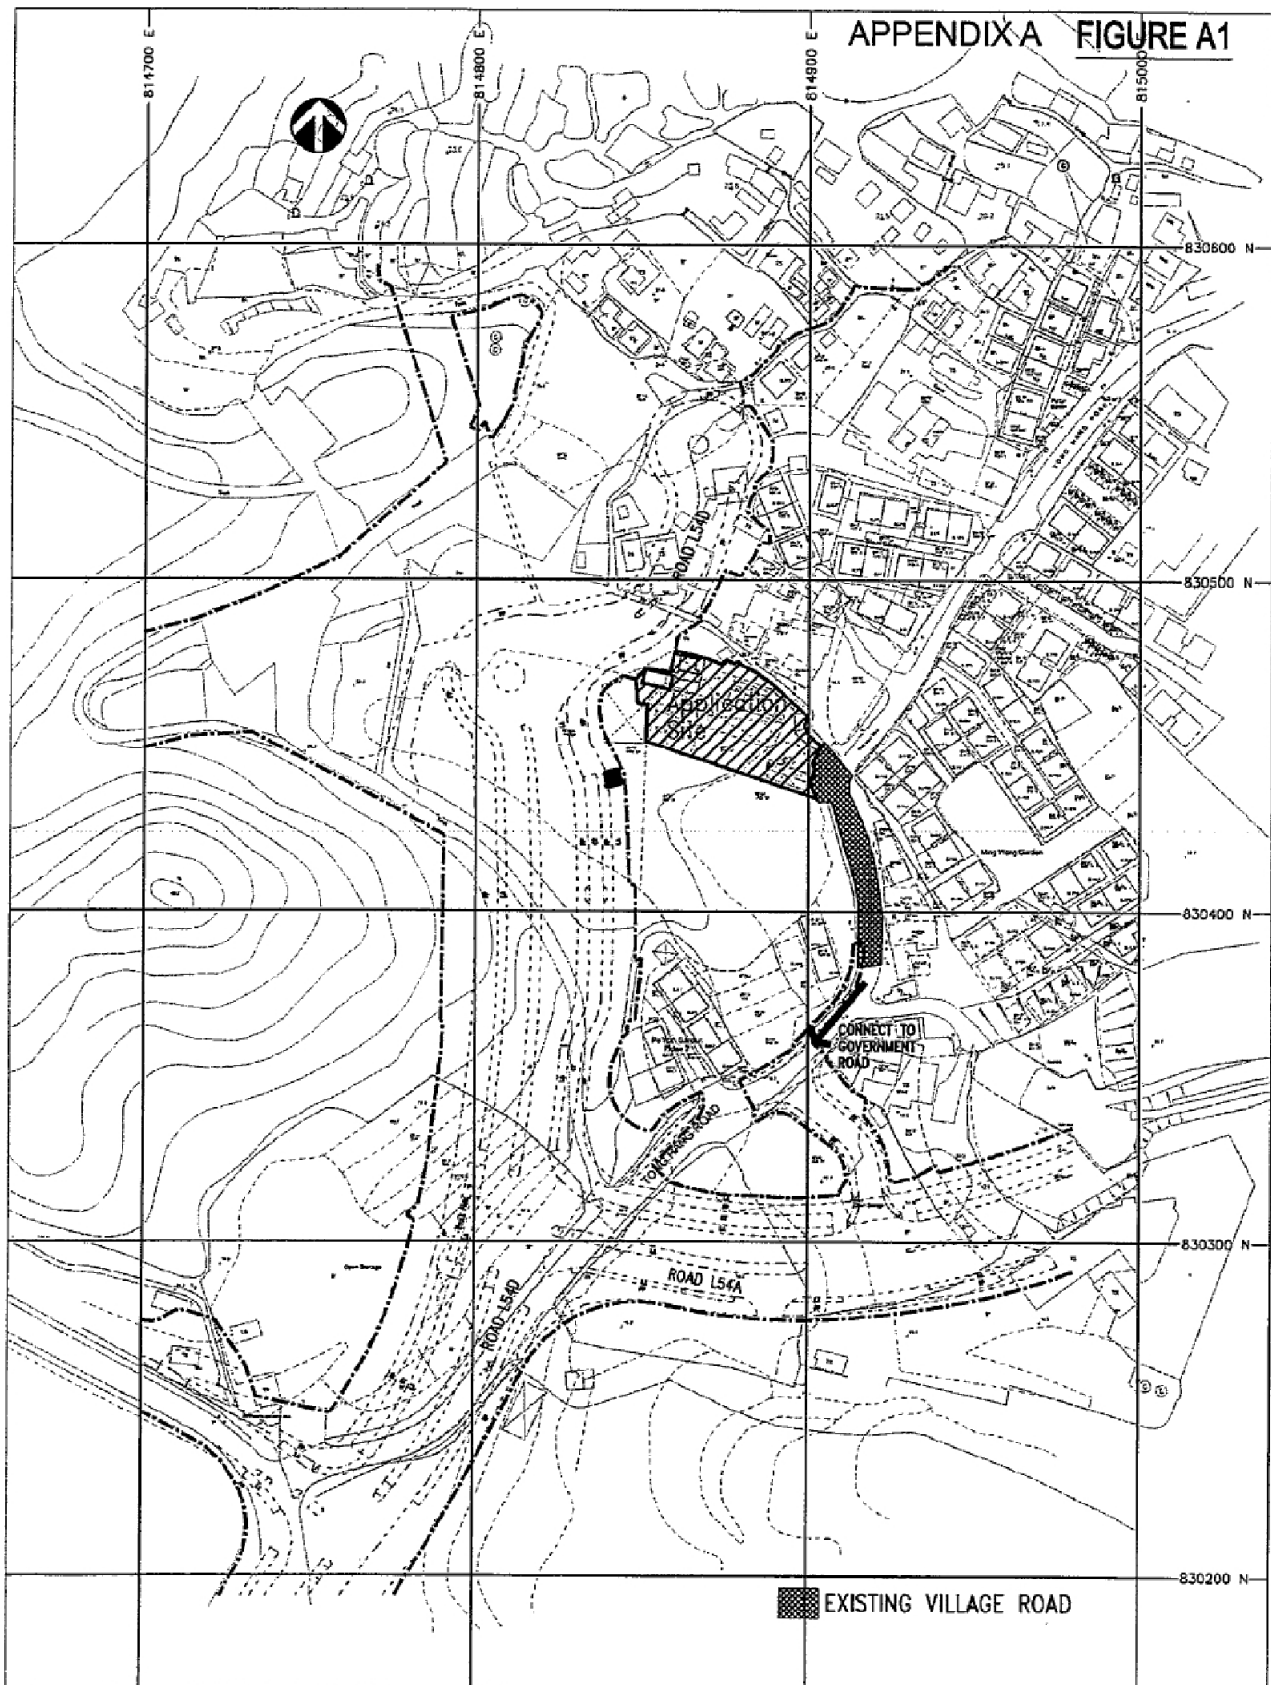


Location : 香港鳳山寺 新界屯門小坑村 129號

Survey Sheet : 5-NE-25d

Scale : 1:2000

Title :

ACCESS ROAD LAYOUT PLAN

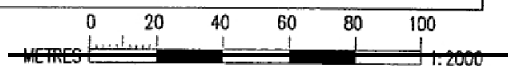


參考編號 REFERENCE No.  
A/TM/535

繪圖 DRAWING  
A-1

(摘錄自申請人於7.5.2019呈交的申請書)  
(Extract from Applicant's  
Submission Dated 7.5.2019)

Appendix D  
Figure D2

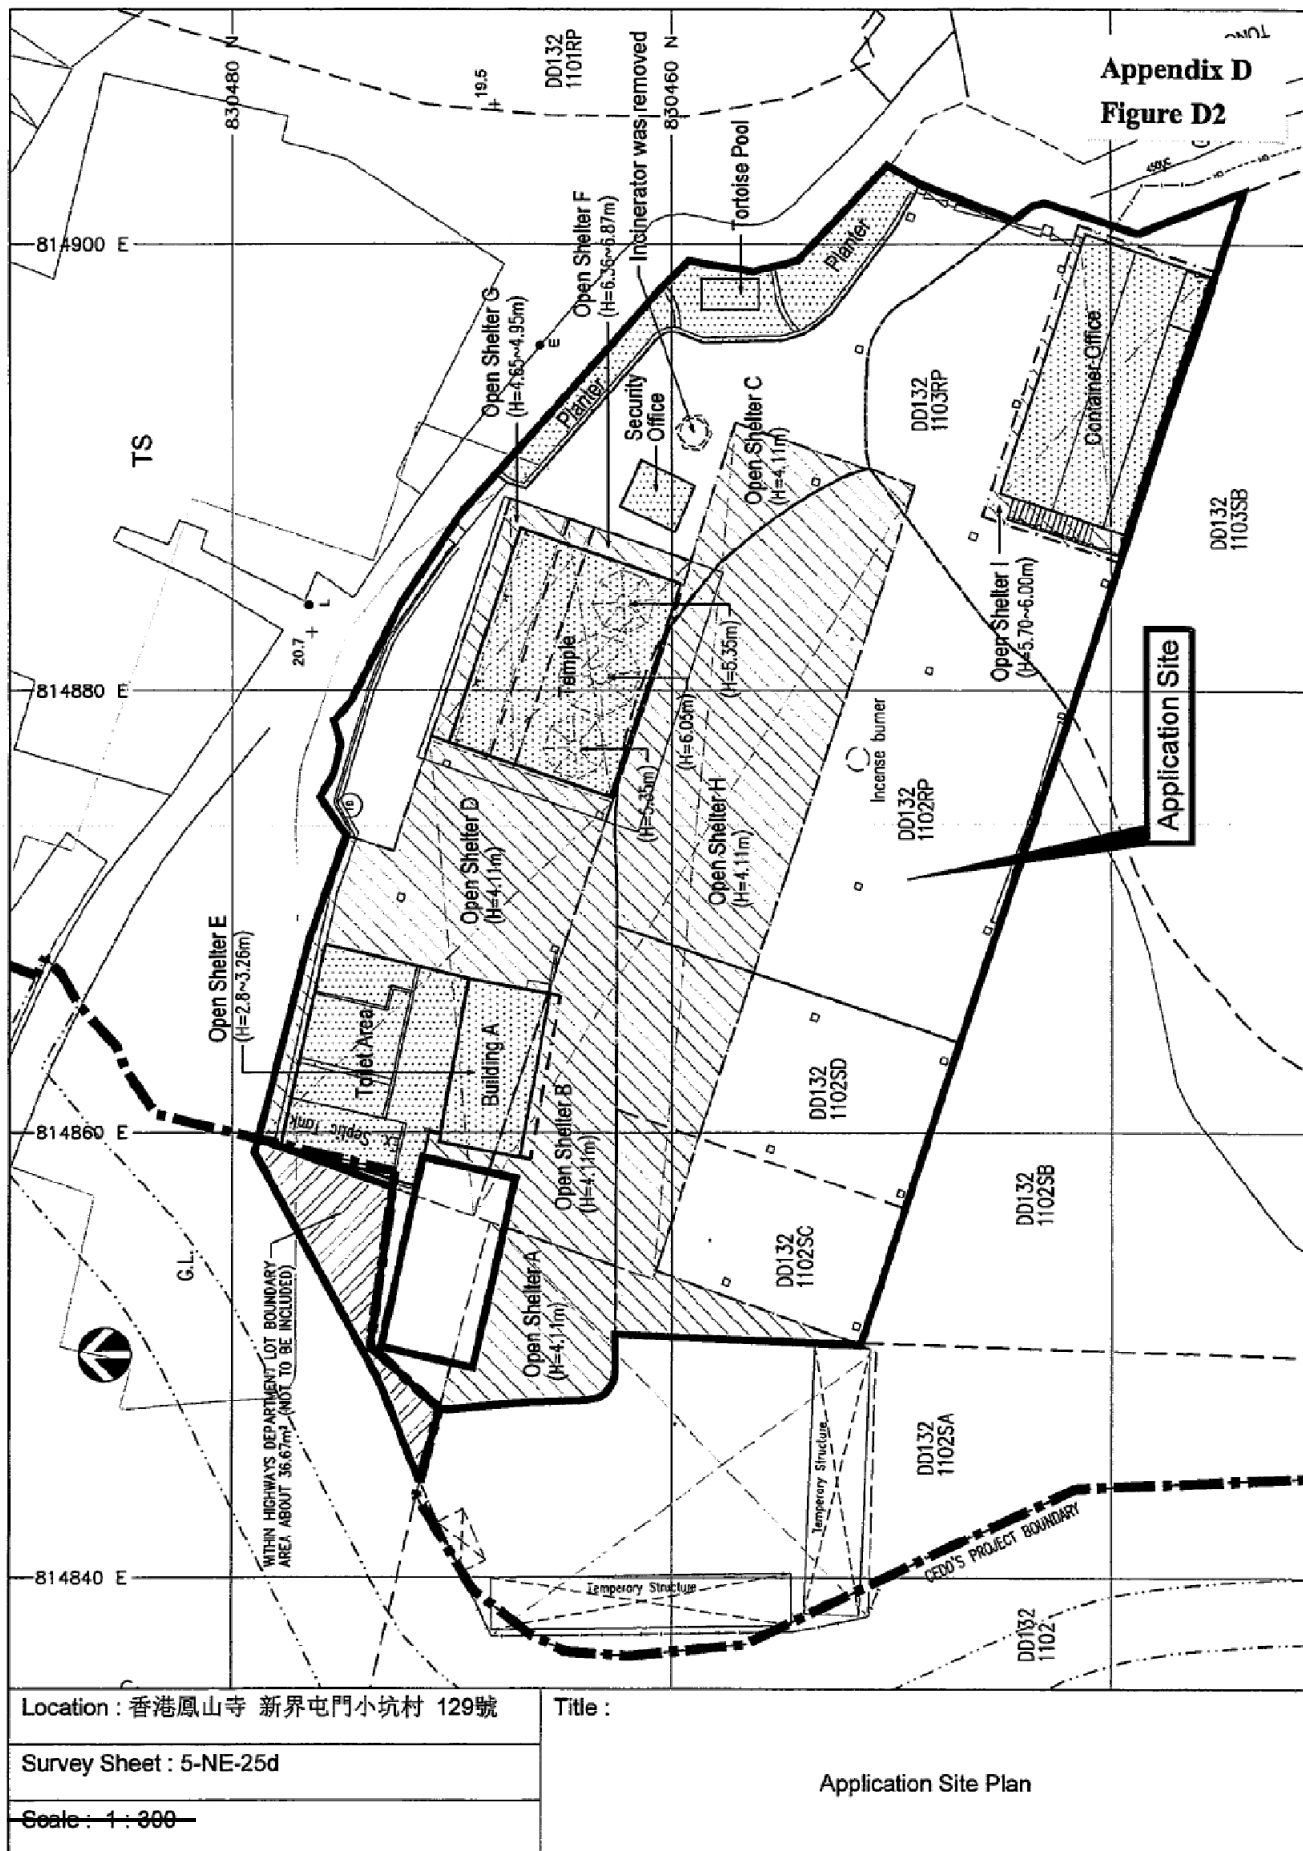


Location : 香港鳳山寺 新界屯門小坑村 129號

Survey Sheet : 5-NE-25d

Scale : 1:300

Title :

Application Site Plan

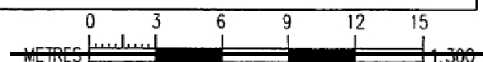


參考編號 REFERENCE No.  
A/TM/535


繪圖 DRAWING  
A-2

(摘錄自申請人於7.5.2019呈交的申請書)  
(Extract from Applicant's  
Submission Dated 7.5.2019)


APPENDIX B  
FIGURE B1a

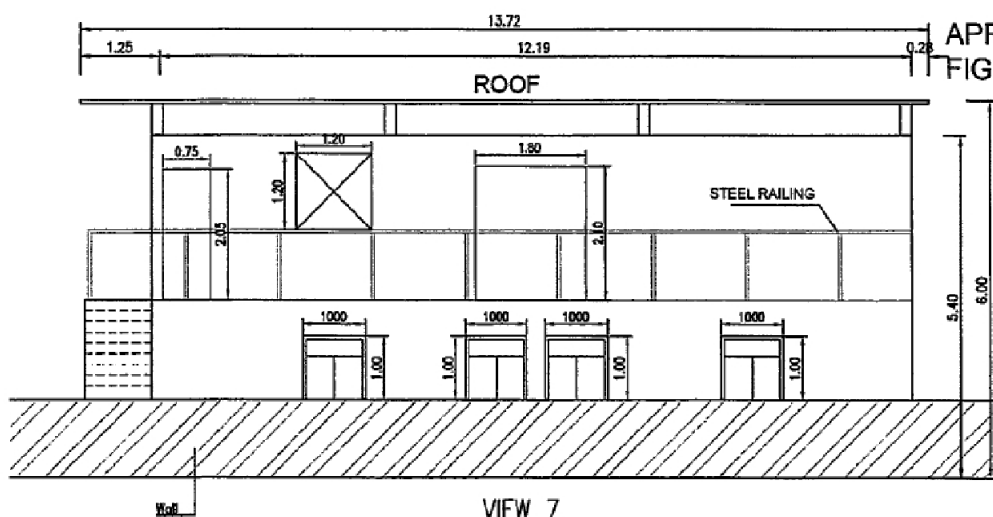

VIEW 7

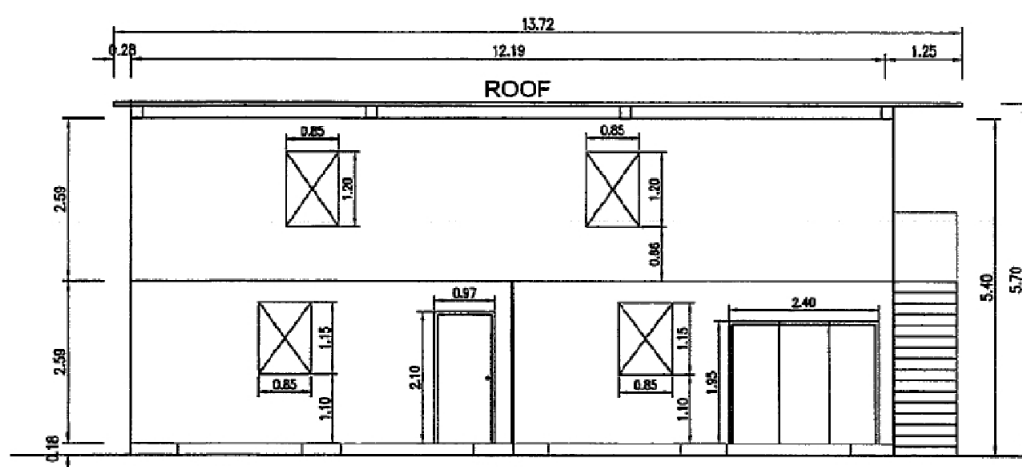

VIEW 8

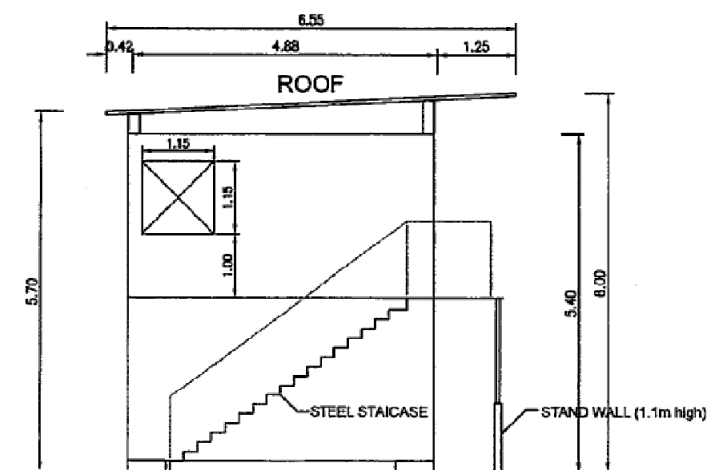

VIEW 9


Location : 香港鳳山寺 新界屯門小坑村 129號

Survey Sheet : 5-NE-25d

Scale : 1 : 100

Title :

VIEW 7, VIEW 8 and VIEW 9 (Container Office)

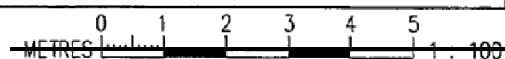


參考編號 REFERENCE No.  
A/TM/535


繪圖 DRAWING  
A-3

(摘錄自申請人於 7. 5. 2019 呈交的申請書)  
(Extract from Applicant's  
Submission Dated 7.5.2019)

APPENDIX B  
FIGURE B1b

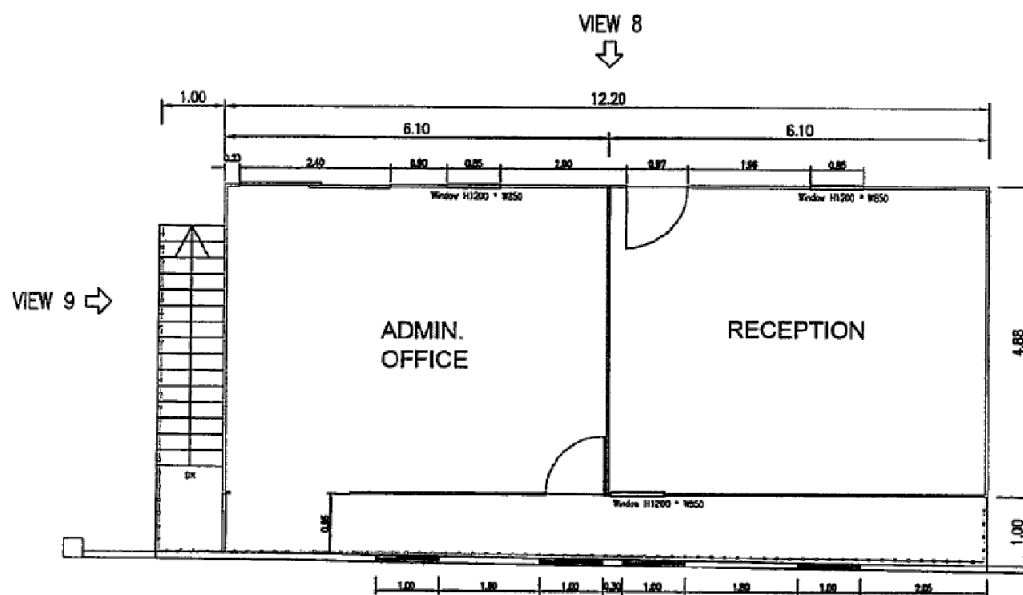

VIEW 7  
G/FL PLAN (CONTAINER OFFICE)

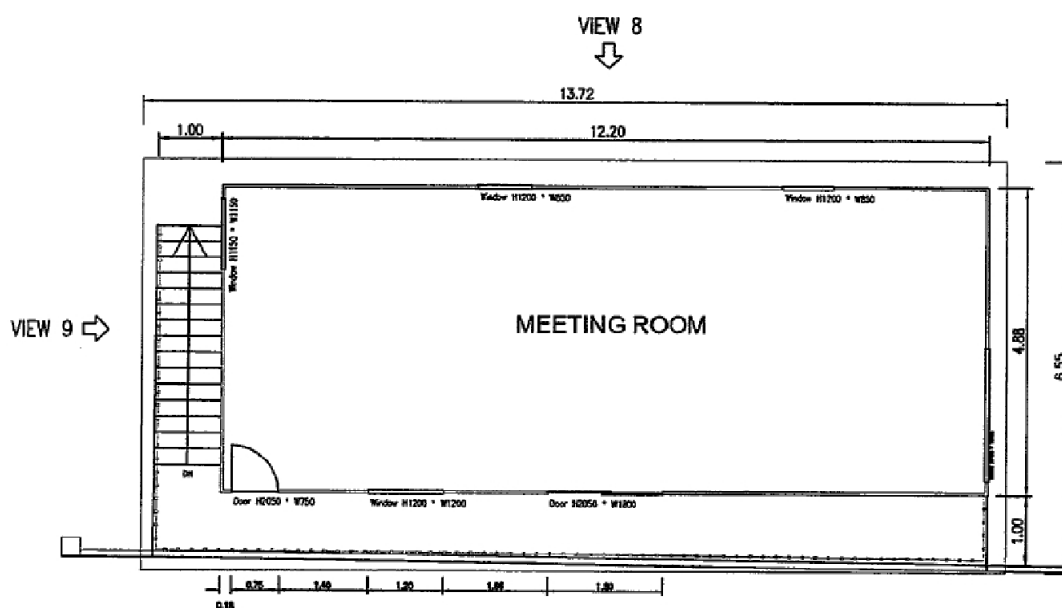

VIEW 7  
1/FL PLAN (CONTAINER OFFICE)

Location : 香港鳳山寺 新界屯門小坑村 129號

Survey Sheet : 5-NE-25d

Scale : 1 : 100

Title :

Floor Plans (Container Office)

0 1 2 3 4 5  
METRES 1 : 100




參考編號 REFERENCE No.  
A/TM/535

繪圖 DRAWING  
A-4

(摘錄自申請人於7. 5. 2019呈交的申請書)  
(Extract from Applicant's  
Submission Dated 7.5.2019)



APPENDIX B  
FIGURE B2a

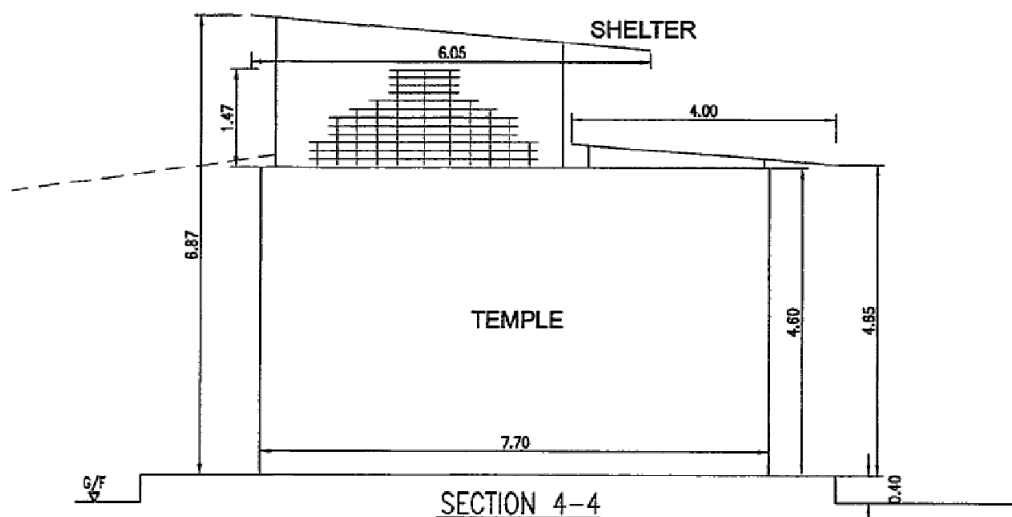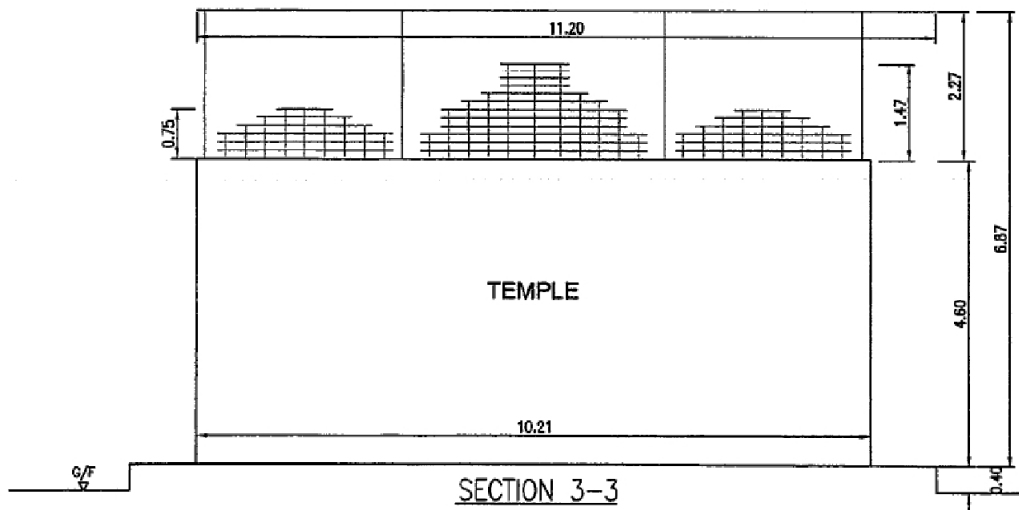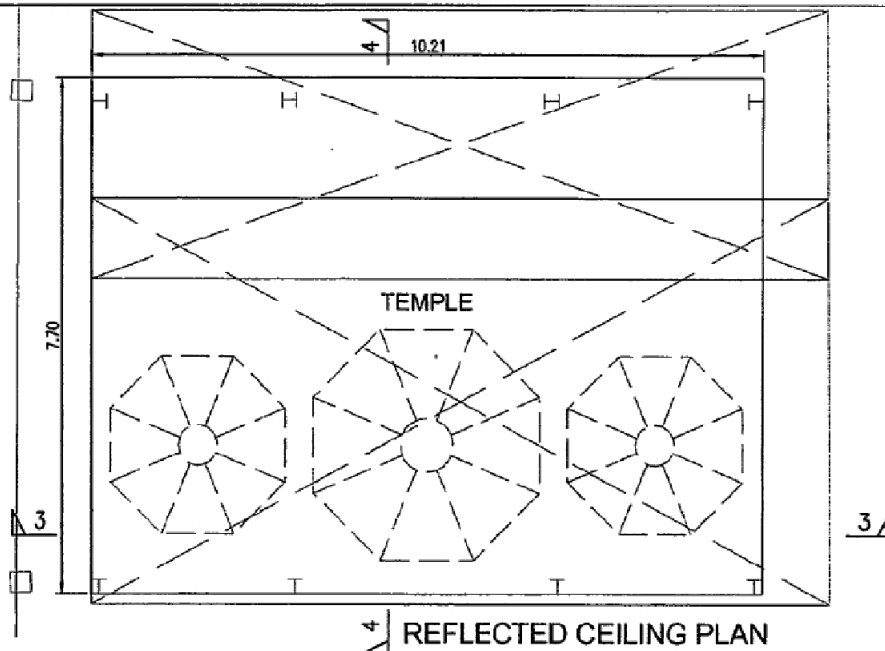


Location : 香港鳳山寺 新界屯門小坑村 129號

Survey Sheet : 5-NE-25d

Scale : 1 : 100

Title :

Plan and Sections (Temple)


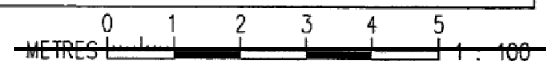


參考編號 REFERENCE No.  
A/TM/535

繪圖 DRAWING  
A-5

(摘錄自申請人於7. 5. 2019呈交的申請書)  
(Extract from Applicant's  
Submission Dated 7.5.2019)

APPENDIX B  
FIGURE B2b

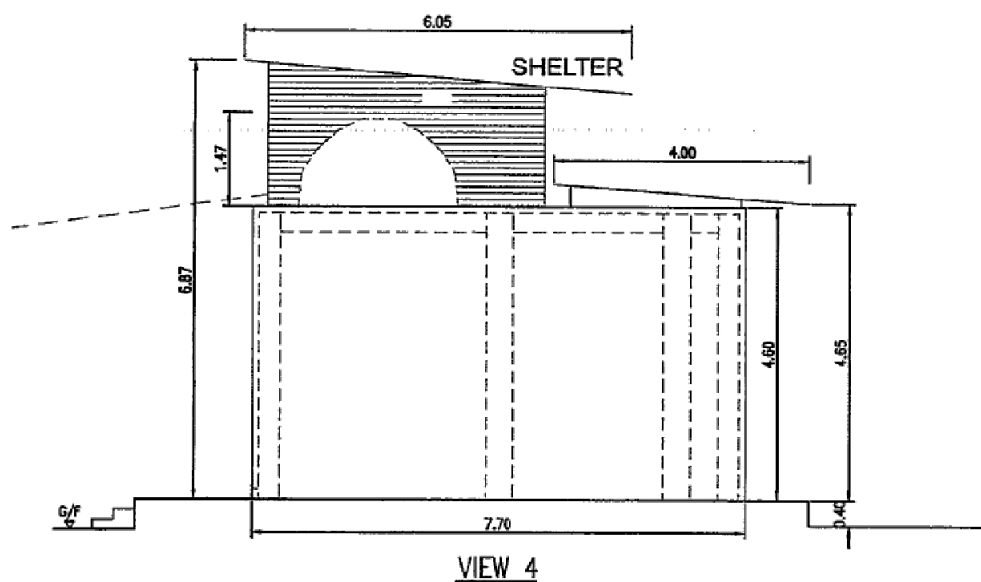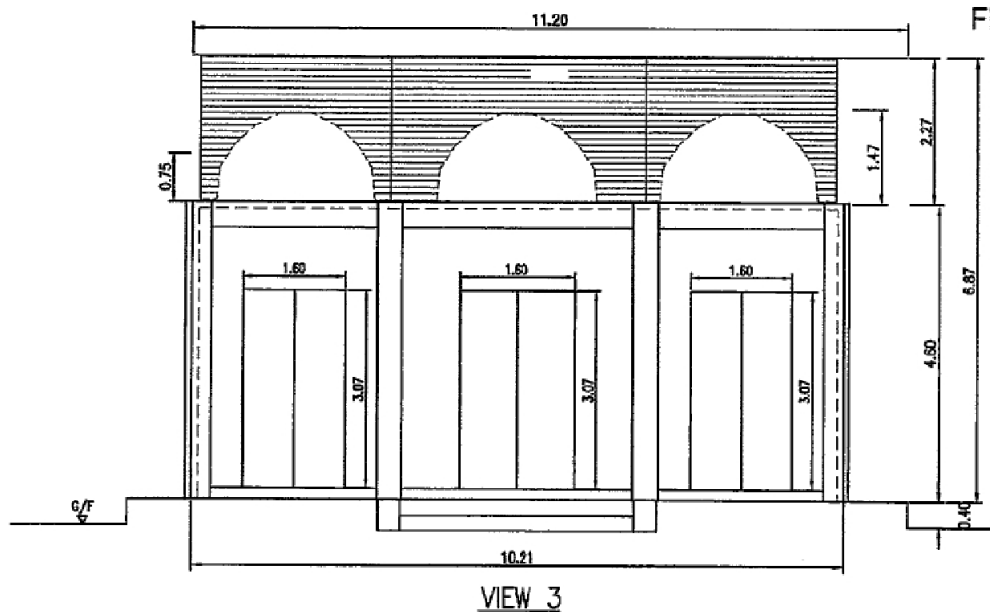


Location : 香港鳳山寺 新界屯門小坑村 129號

Survey Sheet : 5-NE-25d

Scale : 1 : 100

Title :

VIEW 3 AND VIEW 4 (Temple)

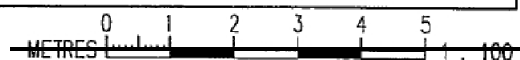


參考編號 REFERENCE No.  
A/TM/535

繪圖 DRAWING  
A-6

(摘錄自申請人於7.5.2019呈交的申請書)  
(Extract from Applicant's  
Submission Dated 7.5.2019)

APPENDIX B  
FIGURE B2c

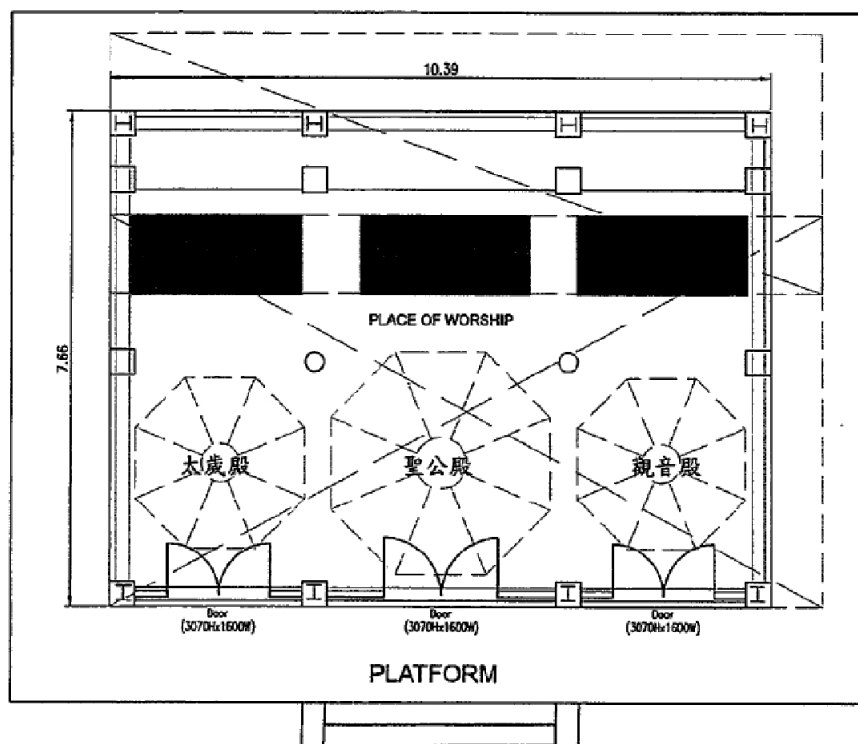

G/FL PLAN (TEMPLE)

Location : 香港鳳山寺 新界屯門小坑村 129號

Survey Sheet : 5-NE-25d

Scale : 1 : 100

Title :

FLOOR PLAN (Temple)




0 1 2 3 4 5  
METRES 1 : 100

參考編號 REFERENCE No.  
A/TM/535

繪圖 DRAWING  
A-7

(摘錄自申請人於7.5.2019呈交的申請書)  
(Extract from Applicant's  
Submission Dated 7.5.2019)

APPENDIX B  
FIGURE B3a

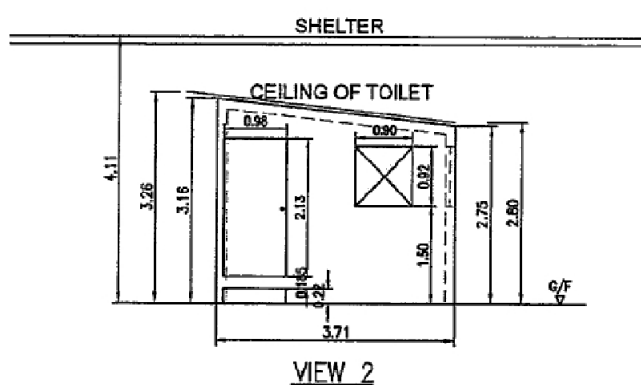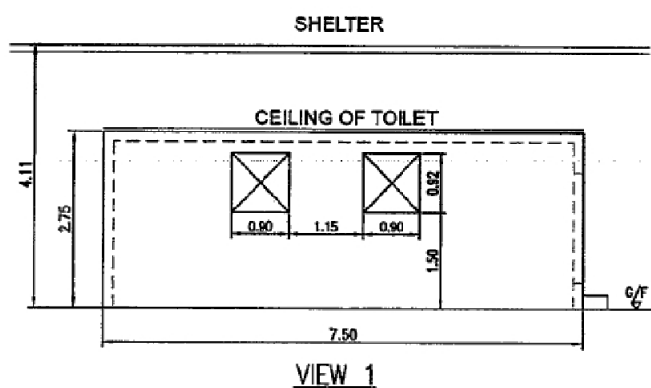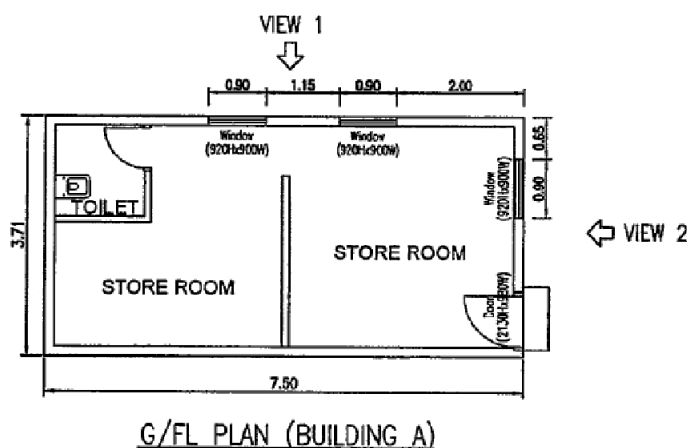


Location : 香港鳳山寺 新界屯門小坑村 129號

Survey Sheet : 5-NE-25d

Scale : 1 : 100

Title :

Floor Plan, View 1 and View 2 (Building A)

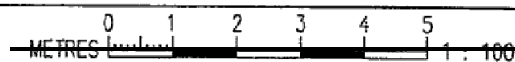




參考編號 REFERENCE No.  
A/TM/535

繪圖 DRAWING  
A-8

(摘錄自申請人於7.5.2019呈交的申請書)  
(Extract from Applicant's  
Submission Dated 7.5.2019)



APPENDIX B  
FIGURE B3b

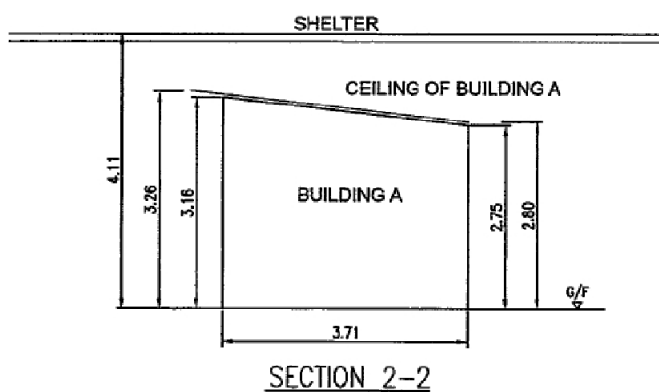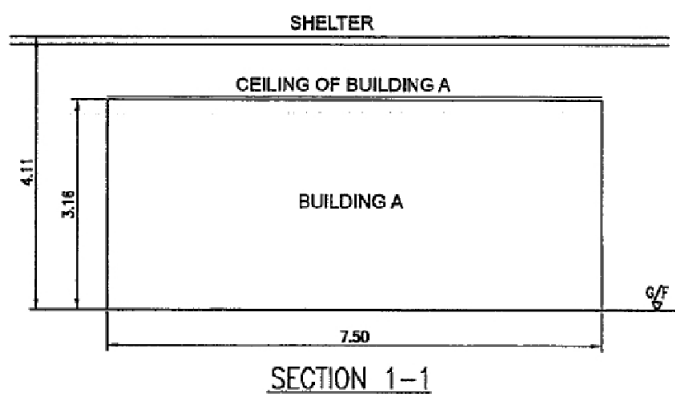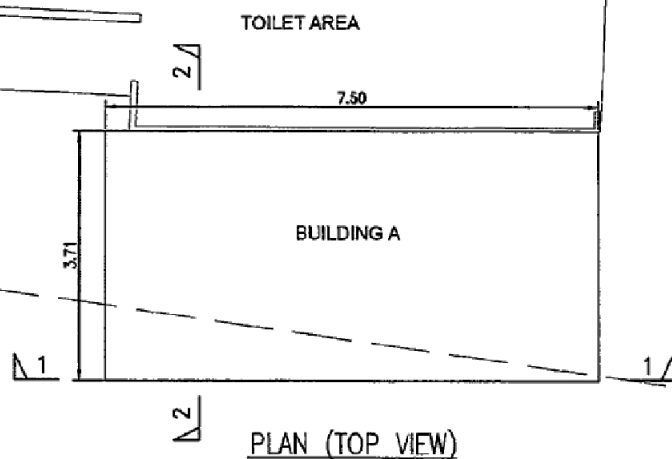


Location : 香港鳳山寺 新界屯門小坑村 129號

Survey Sheet : 5-NE-25d

Scale : 1 : 100

Title :


Plan and Sections (Building A)

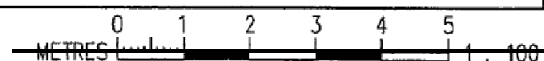

參考編號 REFERENCE No.  
A/TM/535



繪圖 DRAWING  
A-9

(摘錄自申請人於7. 5. 2019呈交的申請書)  
(Extract from Applicant's  
Submission Dated 7.5.2019)

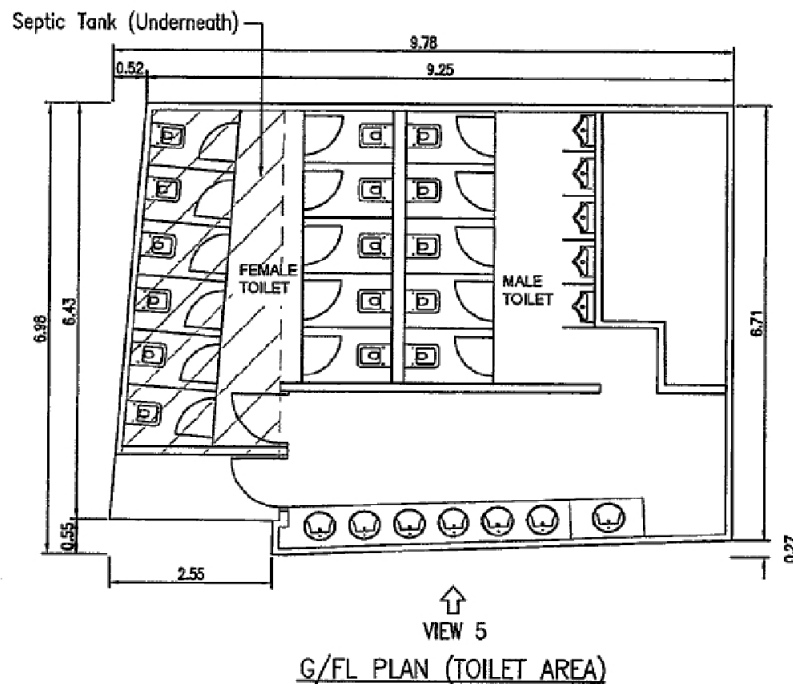

APPENDIX B  
FIGURE B3c

VIEW 6

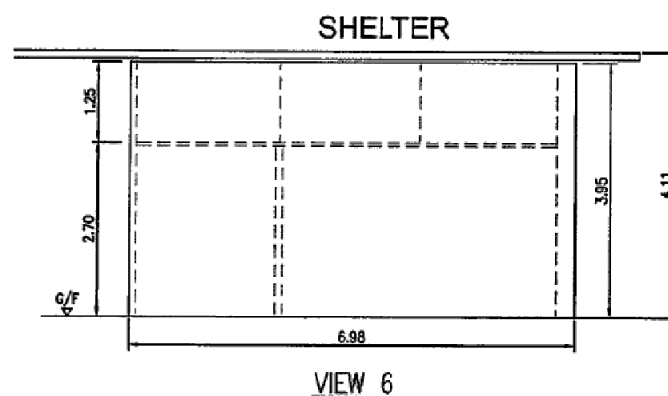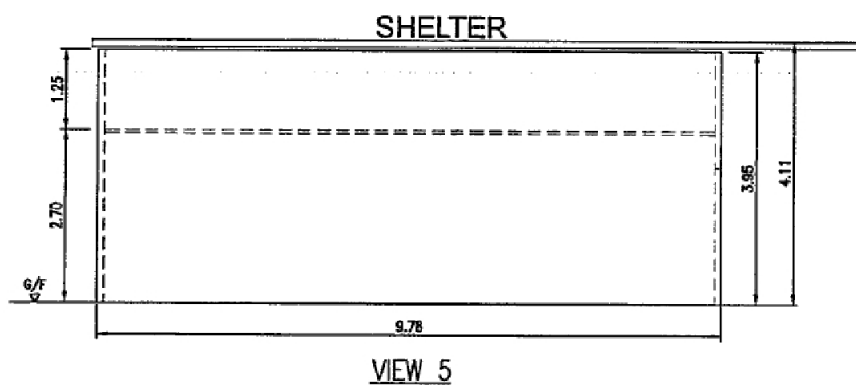


Location : 香港鳳山寺 新界屯門小坑村 129號

Survey Sheet : 5-NE-25d

Scale : 1 : 100

Title :


FLOOR PLAN, VIEW 5 AND VIEW 6 (Toilet Area)

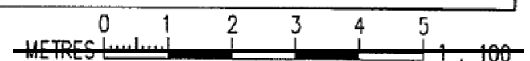

參考編號 REFERENCE No.  
A/TM/535

繪圖 DRAWING  
A-10

(摘錄自申請人於7.5.2019呈交的申請書)  
(Extract from Applicant's  
Submission Dated 7.5.2019)

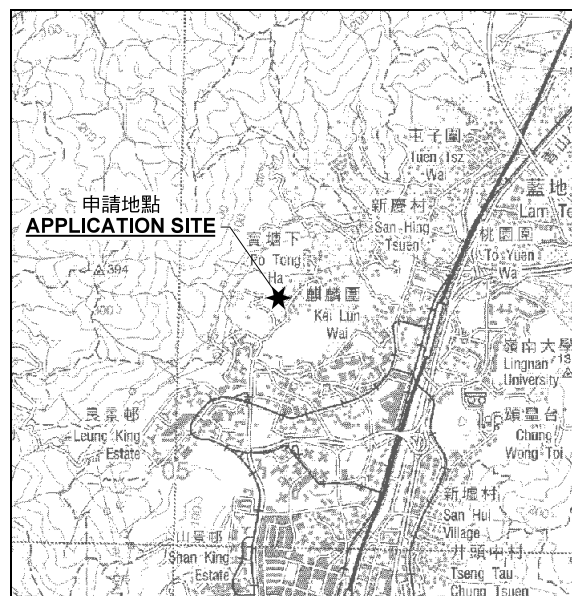

要覽圖 KEY PLAN


SCALE 1 : 50 000 比例尺



S/TM-LTTY/10

S/TM/35

申請地點  
APPLICATION SITE

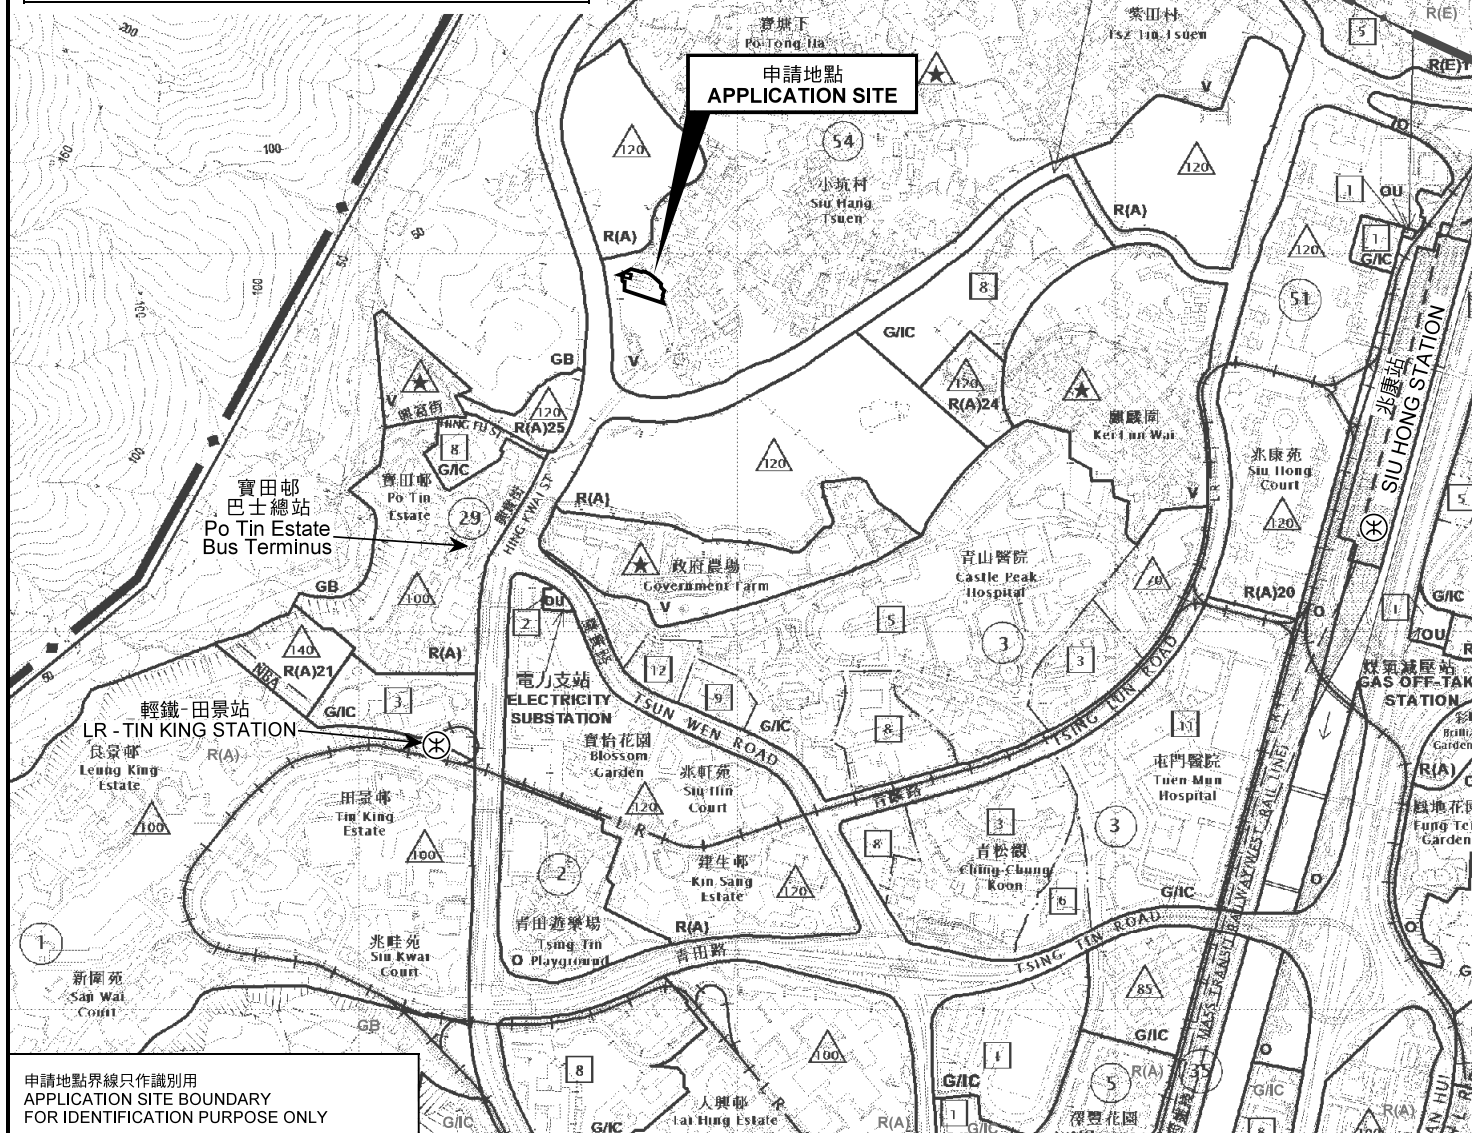

申請地點界線只作識別用  
APPLICATION SITE BOUNDARY  
FOR IDENTIFICATION PURPOSE ONLY

位置圖 LOCATION PLAN

宗教機構 (寺廟)  
新界屯門小坑村丈量約份第132約地段第1102號C分段、  
第1102號D分段、第1102號餘段及第1103號餘段和毗連政府土地  
RELIGIOUS INSTITUTION (TEMPLE)  
LOTS 1102 S.C, 1102 S.D, 1102 RP AND 1103 RP  
IN D.D. 132 AND ADJOINING GOVERNMENT LAND,  
SIU HANG TSUEN, TUEN MUN, NEW TERRITORIES

SCALE 1 : 10 000 比例尺

200 0 200 400  
METRES METRES

規劃署  
PLANNING  
DEPARTMENT



參考編號  
REFERENCE No.  
A/TM/535

圖 PLAN  
A-1

本摘要圖於2020年2月6日擬備，  
所根據的資料為於2018年12月11日  
核准的分區計劃大綱圖編號 S/TM/35  
EXTRACT PLAN PREPARED ON 6.2.2020  
BASED ON OUTLINE ZONING PLAN No.  
S/TM/35 APPROVED ON 11.12.2018







圖例 LEGEND



申請地點(界線只作識別用)  
APPLICATION SITE  
(BOUNDARY FOR IDENTIFICATION  
PURPOSE ONLY)

本摘要圖於2020年1月21日擬備，所根據的資料為地政總署於2019年1月24日拍得的航攝照片編號 E055470C  
EXTRACT PLAN PREPARED ON 21.1.2020  
BASED ON AERIAL PHOTO No.  
E055470C TAKEN ON 24.1.2019  
BY LANDS DEPARTMENT

航攝照片 AERIAL PHOTO

宗教機構(寺廟)  
新界屯門小坑村丈量約份第132約地段第1102號C分段、  
第1102號D分段、第1102號餘段及第1103號餘段和毗連政府土地  
RELIGIOUS INSTITUTION (TEMPLE)  
LOTS 1102 S.C, 1102 S.D, 1102 RP AND 1103 RP  
IN D.D. 132 AND ADJOINING GOVERNMENT LAND,  
SIU HANG TSUEN, TUEN MUN, NEW TERRITORIES

規劃署  
PLANNING  
DEPARTMENT



參考編號  
REFERENCE No.  
A/TM/535

圖 PLAN  
A-3





申請地點  
APPLICATION SITE



申請地點  
APPLICATION SITE



申請地點  
APPLICATION SITE



申請地點  
APPLICATION SITE

本圖於2020年1月21日擬備，所根據的資料為攝於2019年12月31日的實地照片  
PLAN PREPARED ON 21.1.2020  
BASED ON SITE PHOTOS  
TAKEN ON 31.12.2019

### 實地照片 SITE PHOTO

宗教機構（寺廟）  
新界屯門小坑村丈量約份第132約地段第1102號C分段、  
第1102號D分段、第1102號餘段及第1103號餘段和毗連政府土地  
RELIGIOUS INSTITUTION (TEMPLE)  
LOTS 1102 S.C, 1102 S.D, 1102 RP AND 1103 RP  
IN D.D. 132 AND ADJOINING GOVERNMENT LAND,  
SIU HANG TSUEN, TUEN MUN, NEW TERRITORIES

規劃署  
PLANNING  
DEPARTMENT



參考編號  
REFERENCE No.  
A/TM/535

圖 PLAN  
A-4a





申請地點界線只作識別用  
APPLICATION SITE BOUNDARY FOR IDENTIFICATION PURPOSE ONLY

### 實地照片 SITE PHOTO

宗教機構（寺廟）  
新界屯門小坑村丈量約份第132約地段第1102號C分段、  
第1102號D分段、第1102號餘段及第1103號餘段和毗連政府土地  
RELIGIOUS INSTITUTION (TEMPLE)  
LOTS 1102 S.C, 1102 S.D, 1102 RP AND 1103 RP  
IN D.D. 132 AND ADJOINING GOVERNMENT LAND,  
SIU HANG TSUEN, TUEN MUN, NEW TERRITORIES

規劃署  
PLANNING  
DEPARTMENT



參考編號  
REFERENCE No.  
A/TM/535

圖 PLAN  
A-4b

本圖於2020年1月21日擬備，所根據的  
資料為攝於2019年12月31日的實地照片  
PLAN PREPARED ON 21.1.2020  
BASED ON SITE PHOTOS  
TAKEN ON 31.12.2019