




要覽圖 KEY PLAN


SCALE 1 : 50 000 比例尺

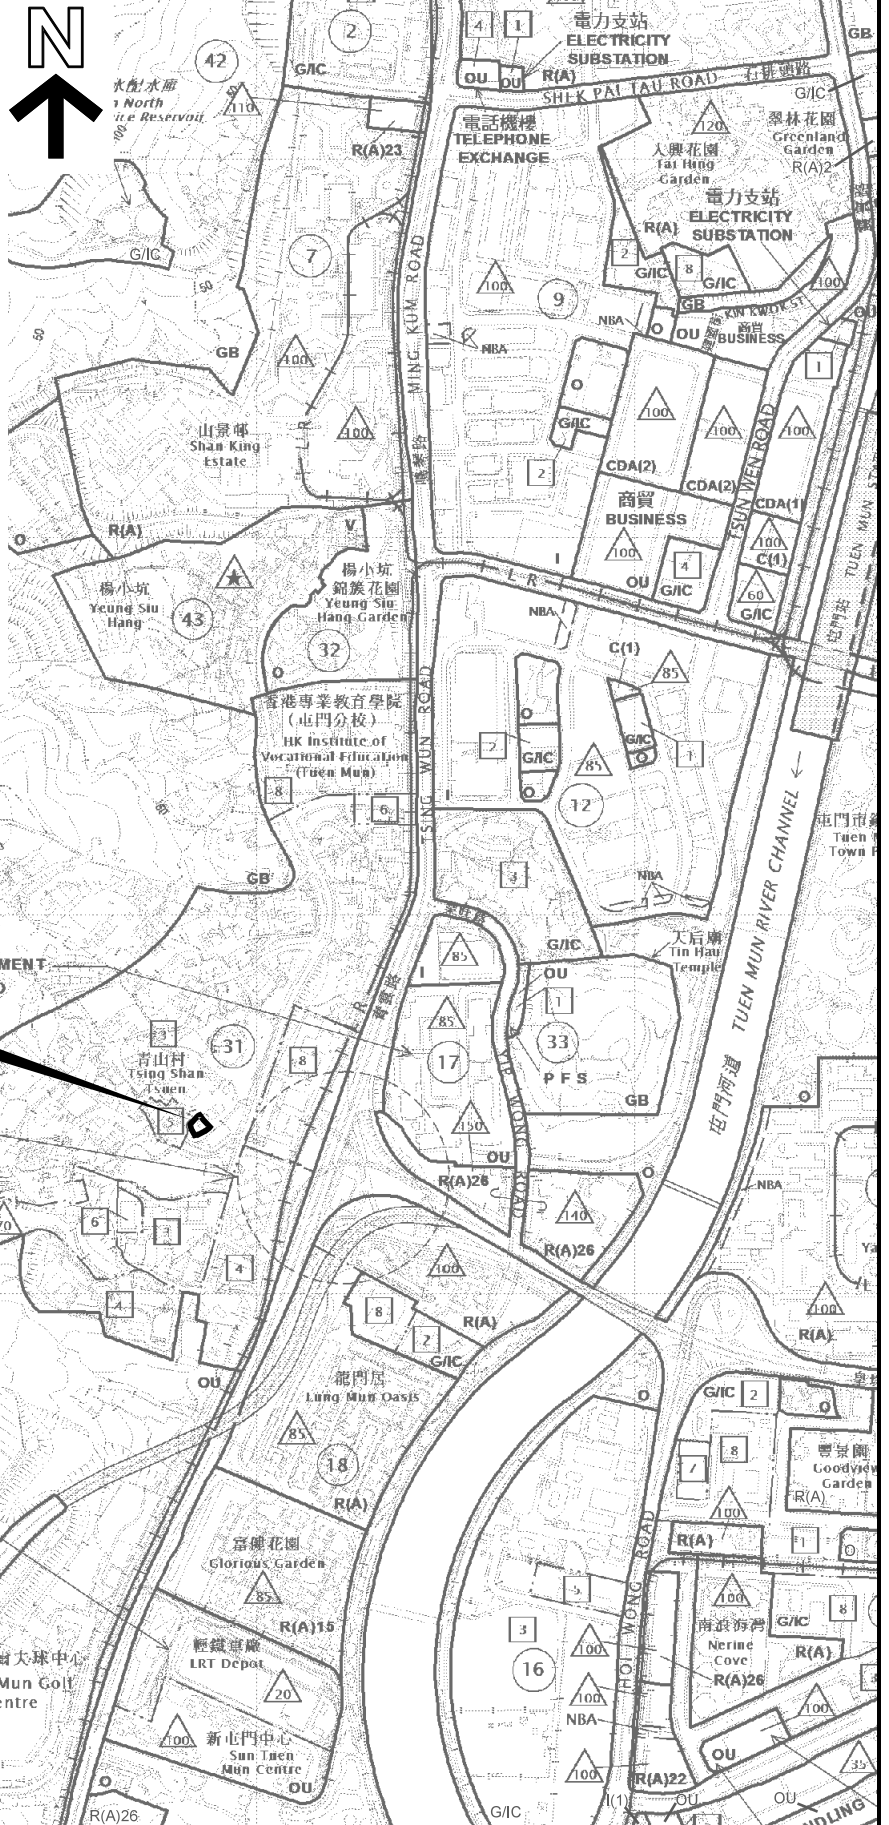

位置圖 LOCATION PLAN

靈灰安置所  
 新界屯門青山村丈量約份第131約地段  
 第501號及第533號和毗連政府土地  
 COLUMBARIUM  
 LOTS 501 AND 533 IN D.D. 131 AND  
 ADJOINING GOVERNMENT LAND,  
 TSING SHAN TSUEN, TUEN MUN, NEW TERRITORIES

SCALE 1 : 10 000 比例尺

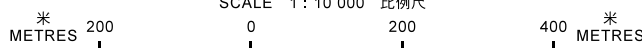

申請地點界線只作識別用  
 APPLICATION SITE BOUNDARY  
 FOR IDENTIFICATION PURPOSE ONLY

本摘要圖於2019年12月13日擬備，  
 所根據的資料為於2018年12月11日  
 核准的分區計劃大綱圖編號 S/TM/35  
 EXTRACT PLAN PREPARED ON 13.12.2019  
 BASED ON OUTLINE ZONING PLAN No.  
 S/TM/35 APPROVED ON 11.12.2018

規劃署  
 PLANNING  
 DEPARTMENT



參考編號  
 REFERENCE No.  
 A/TM/537

圖 PLAN  
 A-1