


要覽圖 KEY PLAN

SCALE 1:50 000 比例尺

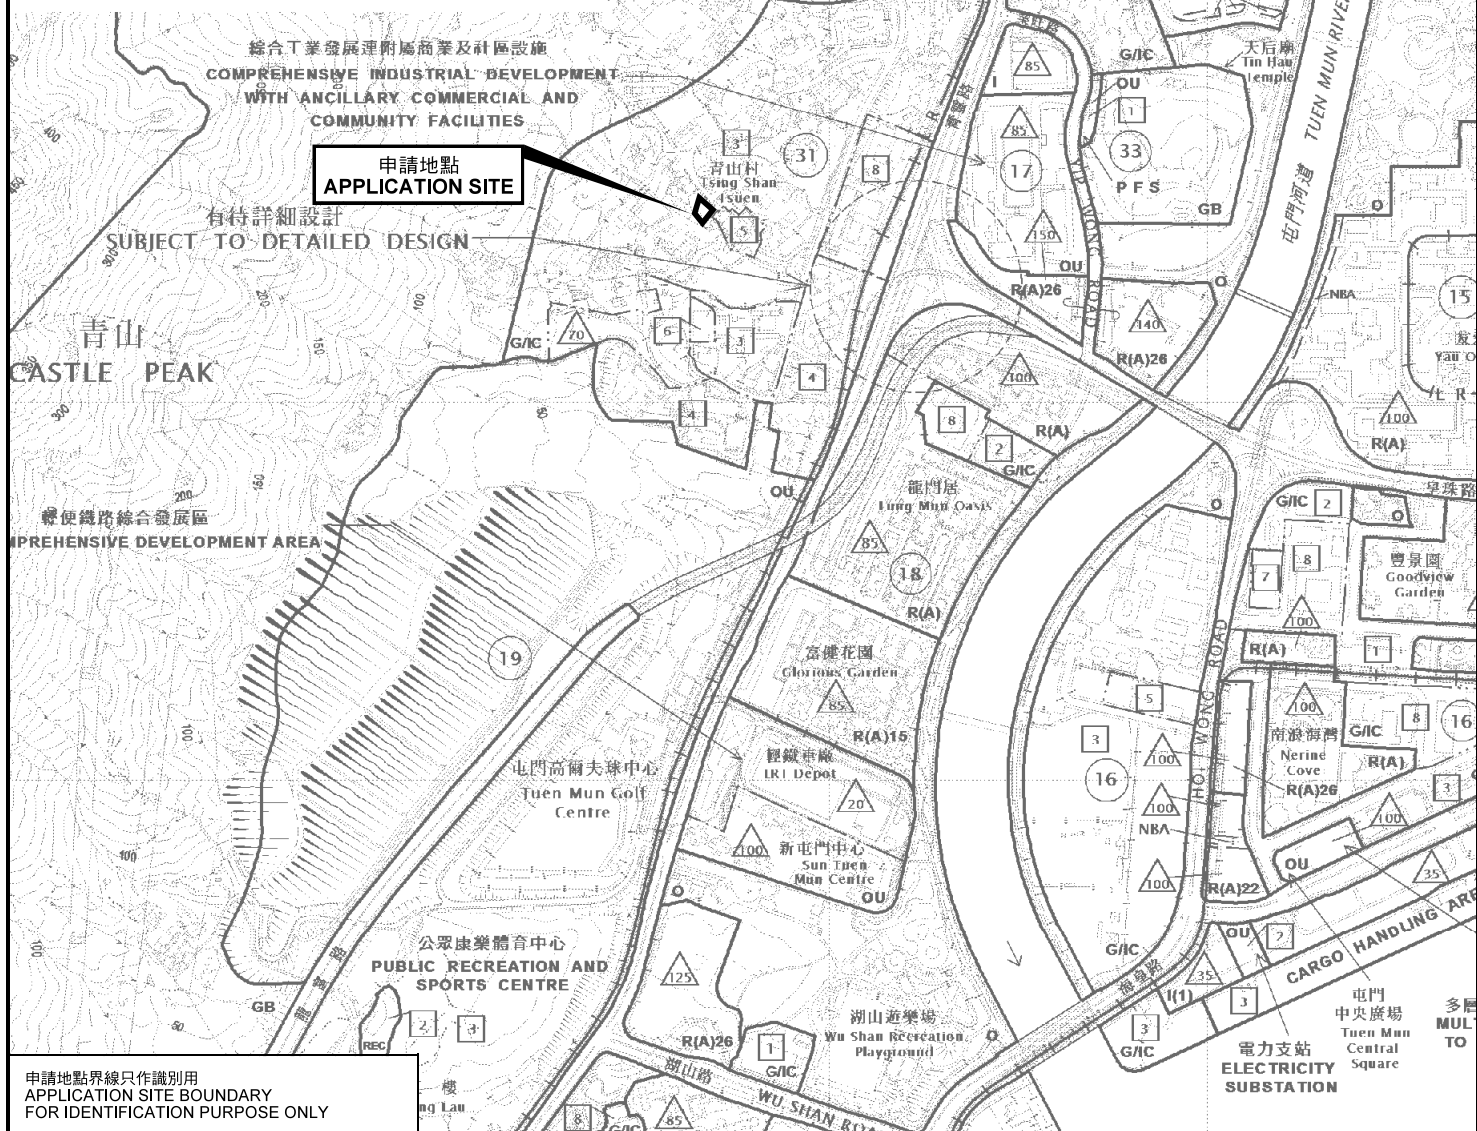

申請地點界線只作識別用  
APPLICATION SITE BOUNDARY  
FOR IDENTIFICATION PURPOSE ONLY

位置圖 LOCATION PLAN

擬議靈灰安置所  
新界屯門青山村184號C  
PROPOSED COLUMBARIUM  
NO. 184 C TSING SHAN TSUEN,  
TUEN MUN, NEW TERRITORIES

本摘要圖於2019年8月22日擬備，  
所根據的資料為於2018年12月11日  
核准的分區計劃大綱圖編號 S/TM/35  
EXTRACT PLAN PREPARED ON 22.8.2019  
BASED ON OUTLINE ZONING PLAN No.  
S/TM/35 APPROVED ON 11.12.2018

米 200 0 200 400 米  
METRES SCALE 1:10 000 比例尺

規劃署  
PLANNING  
DEPARTMENT



參考編號  
REFERENCE No.  
A/TM/545

圖 PLAN  
A-1