

Appendix E – Revised Site Layout Plan




出入口



臨時辦公室 (1a,1b)



流動式洗手間

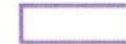

臨時倉庫 (2a, 2b, 2c, 2d, 2e, 2f, 2g, 2h)



Survey District: Yuen Long  
 Date of Survey: September 2017  
 Scale: 1:500  
 Survey Sheet: 6-NW-1C  
 Reference SRP's: SRP/YL/002/128/384RP-D


DIMENSION PLAN OF LOT 384 RP IN D.D.128

Land Boundary Plan No. : LBP/YL/002/128/384RP-D

參考編號 REFERENCE No. AYL-HTF/1092	繪圖 DRAWING A-1
------------------------------------	-------------------

(摘錄自申請人於26. 3. 2019呈交的申請書)  
 (Extract from Applicant's  
 Submission Dated 26.3.2019)

Appendix B - Vehicle U-Turn Plan

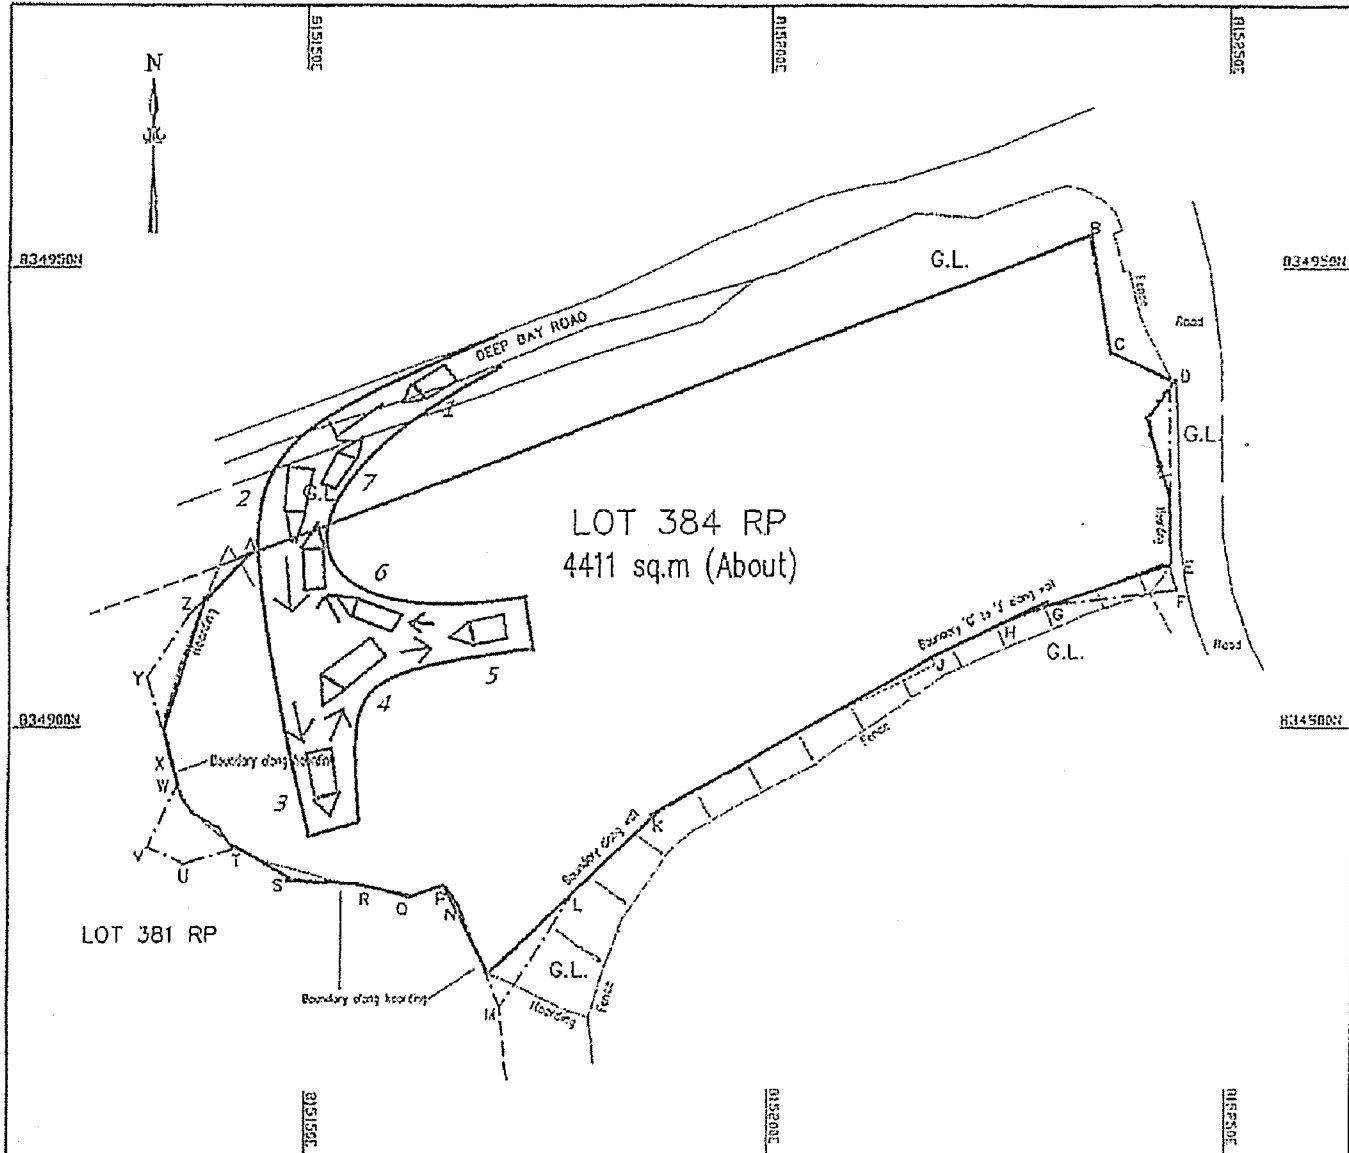

Survey District: Yuen Long  
 Date of Survey: September, 2017  
 Scale: 1:500  
 Survey Sheet: 6-NW-1C  
 Reference SRP's: SRP/YL/002/128/384RP-D


DIMENSION PLAN OF LOT 384 RP IN D.D.128





Land Boundary Plan No. : LBP/YL/002/128/384RP-D

參考編號 REFERENCE No. A/YL-HTF/1092	繪圖 DRAWING A-2
-------------------------------------	-------------------

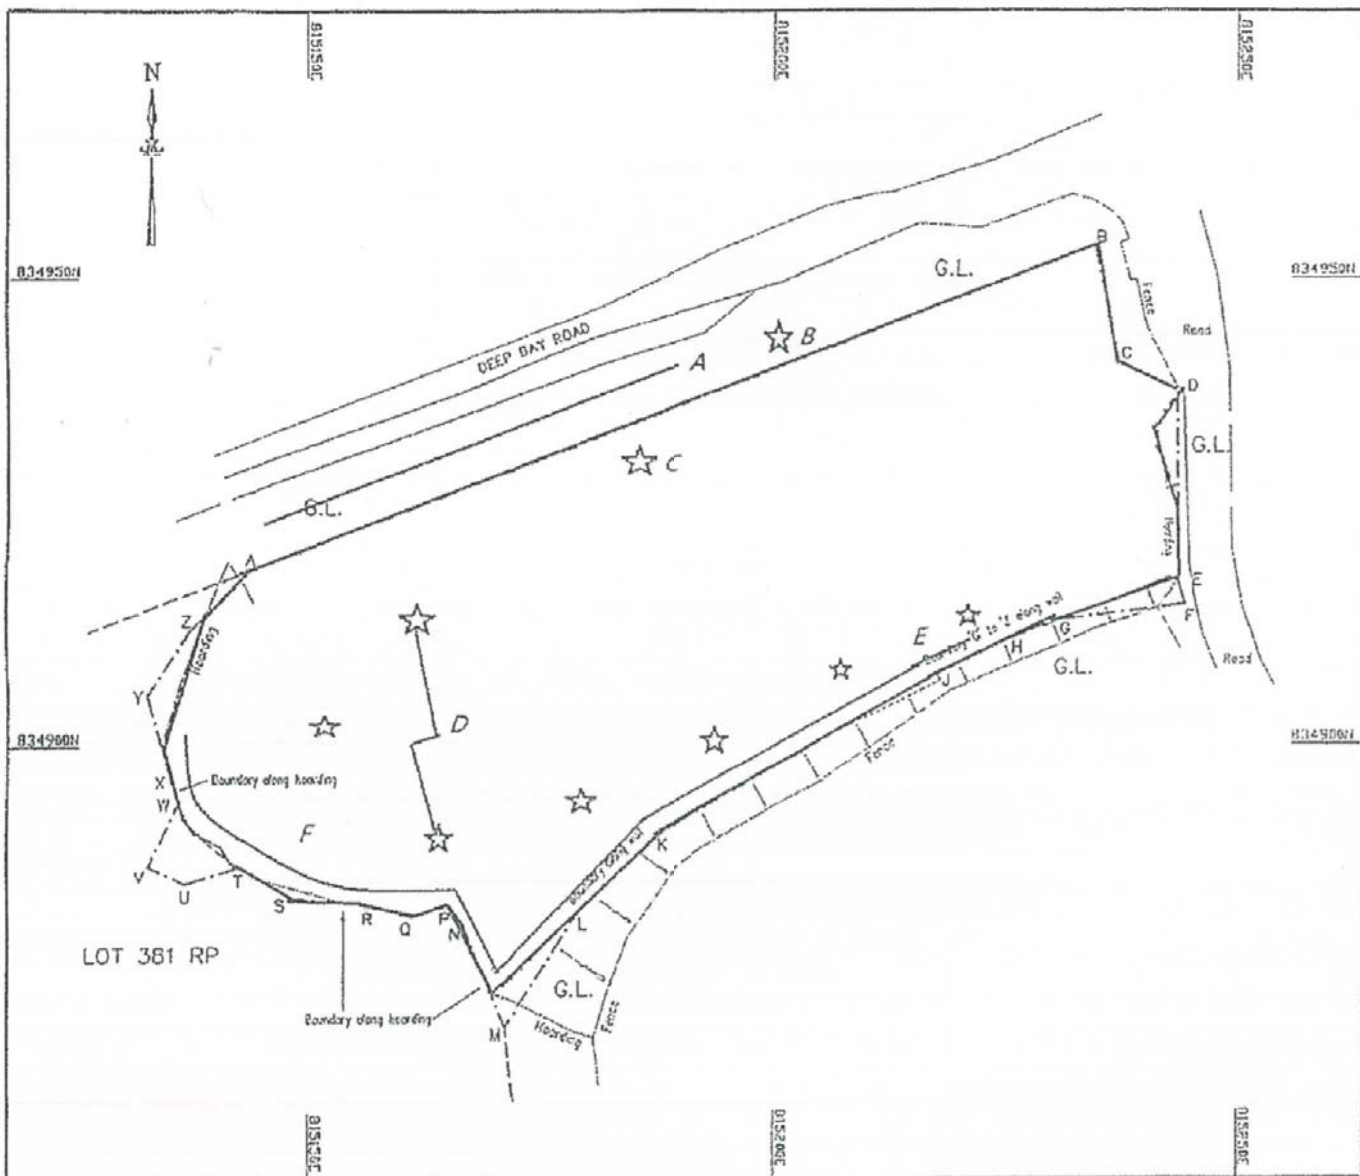(摘錄自申請人於20.2.2019呈交的申請書)  
 (Extract from Applicant's  
 Submission Dated 20.2.2019)

Appendix F – Existing Drainage System Overview & Photos



-  排水渠
-  公共雨水渠
-  排水沙井
-  公共污水渠接駁口


Survey District: Yuen Long  
 Date of Survey: September, 2017  
 Scale: 1:500  
 Survey Sheet: 6-NW-1C  
 Reference SRP's: SRP/YL/002/128/384RP-D

DIMENSION PLAN OF LOT 384 RP IN D.D.128

Land Boundary Plan No. : L6P/YL/002/128/384RP-D

參考編號 REFERENCE No. AYL-HTF/1092	繪圖 DRAWING A-3
------------------------------------	-------------------

(摘錄自申請人於20. 2. 2019呈交的申請書)  
 (Extract from Applicant's  
 Submission Dated 20.2.2019)

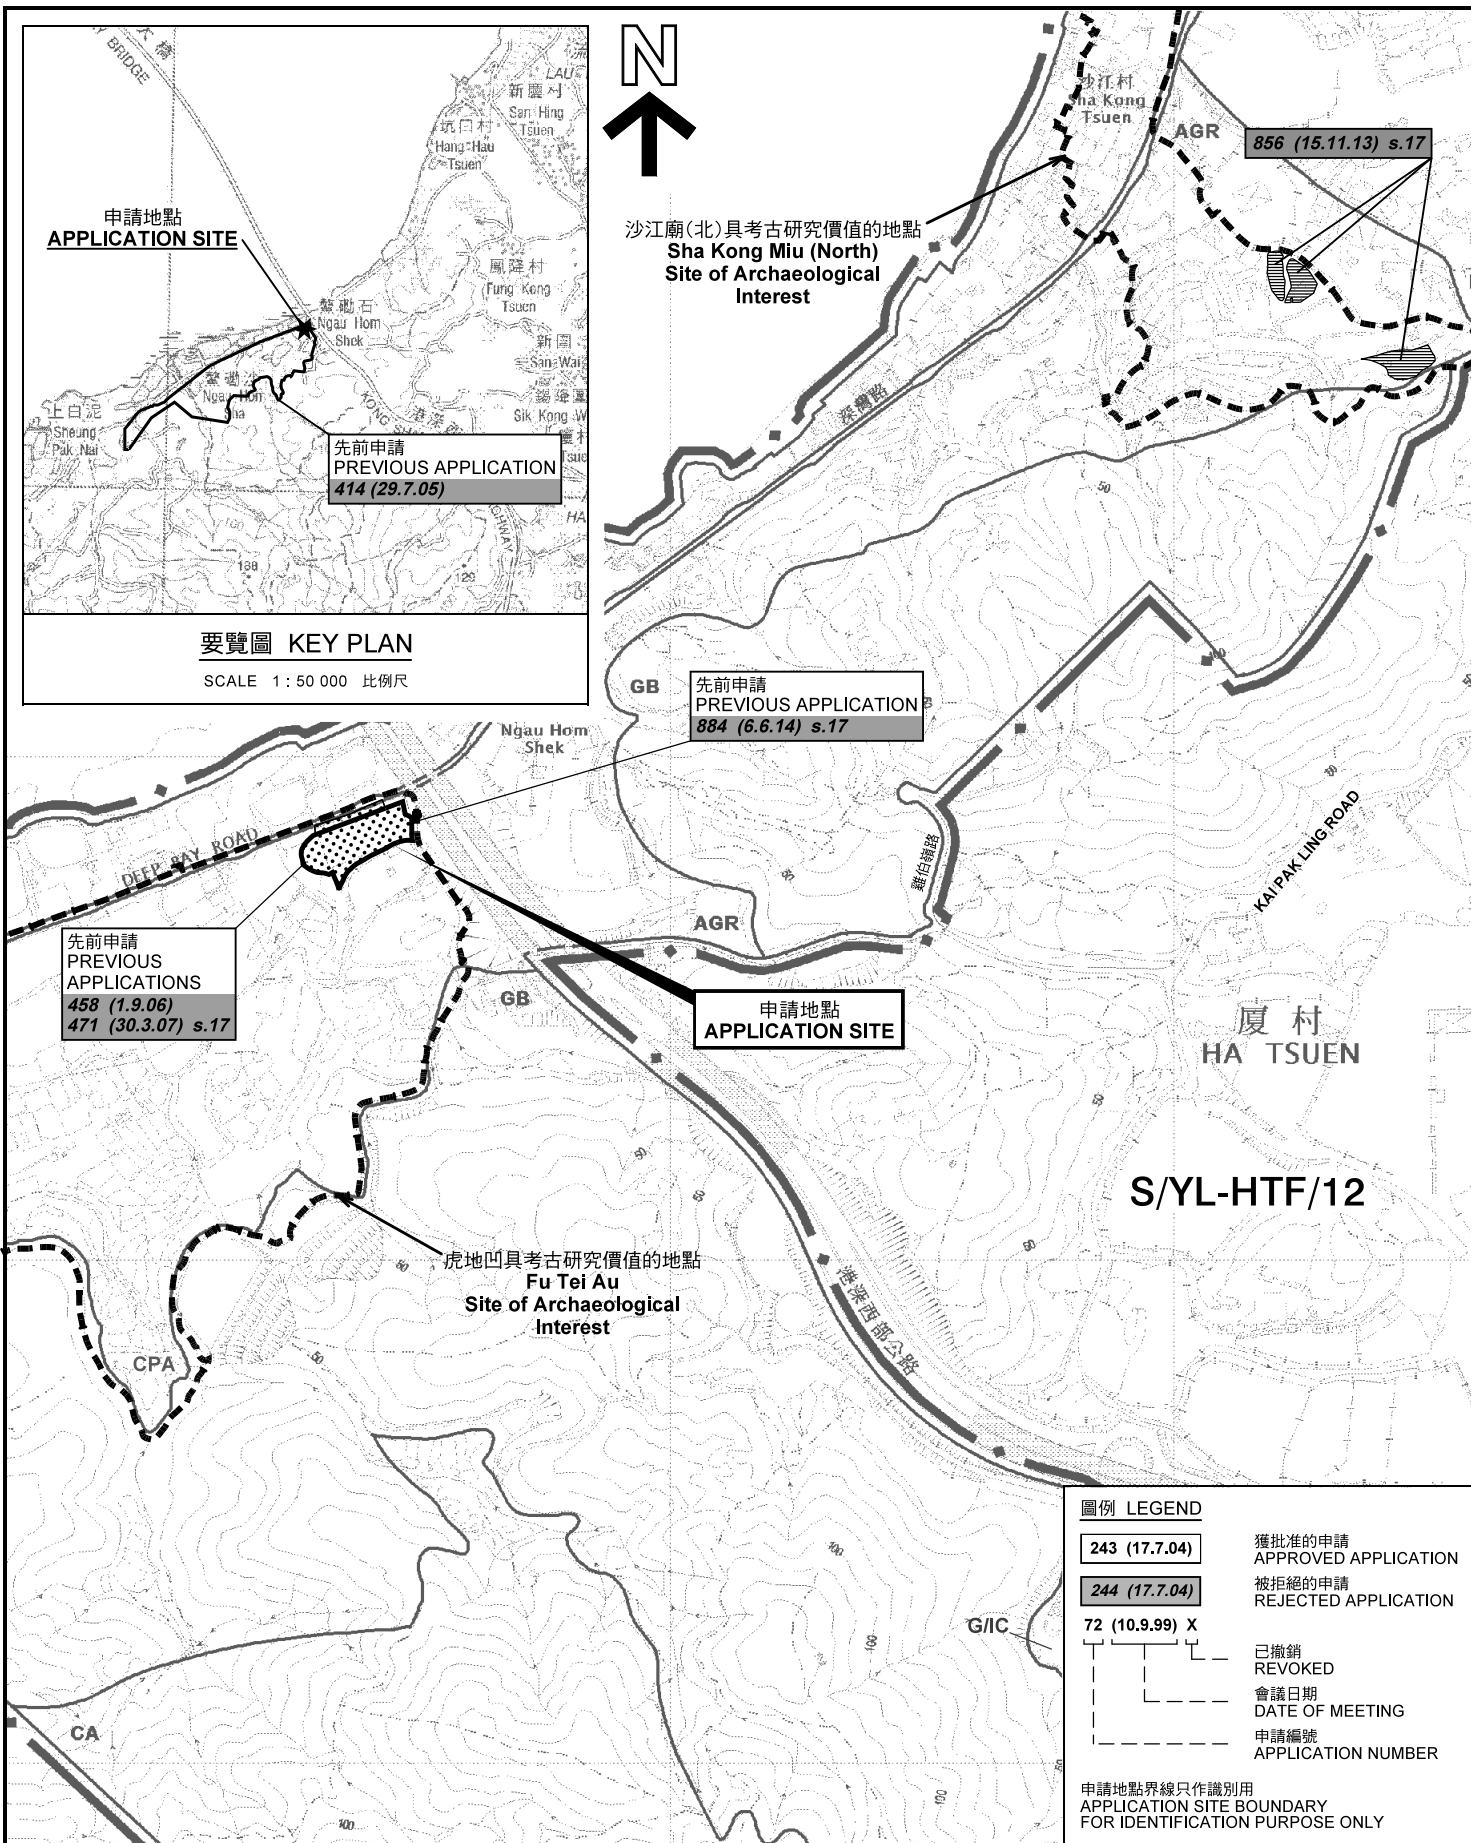

**位置圖 LOCATION PLAN**

擬議臨時貨倉存放電子零件 (為期2年)  
PROPOSED TEMPORARY WAREHOUSE OF  
ELECTRIC SPARE PARTS FOR A PERIOD OF 2 YEARS  
LOT 384 RP IN D.D. 128, DEEP BAY ROAD,  
LAU FAU SHAN, YUEN LONG, NEW TERRITORIES

SCALE 1: 7 500 比例尺  
米 100 0 100 200 300 米  
METRES


本摘要圖於2019年3月27日擬備，  
所根據的資料為於2018年10月16日  
展示/核准的分區計劃大綱圖編號 S/YL-HTF/12  
EXTRACT PLAN PREPARED ON 27.3.2019  
BASED ON OUTLINE ZONING PLAN No.  
S/YL-HTF/12 APPROVED ON 16.10.2018

規劃署  
PLANNING  
DEPARTMENT



參考編號  
REFERENCE No.  
A/YL-HTF/1092

圖 PLAN  
A-1

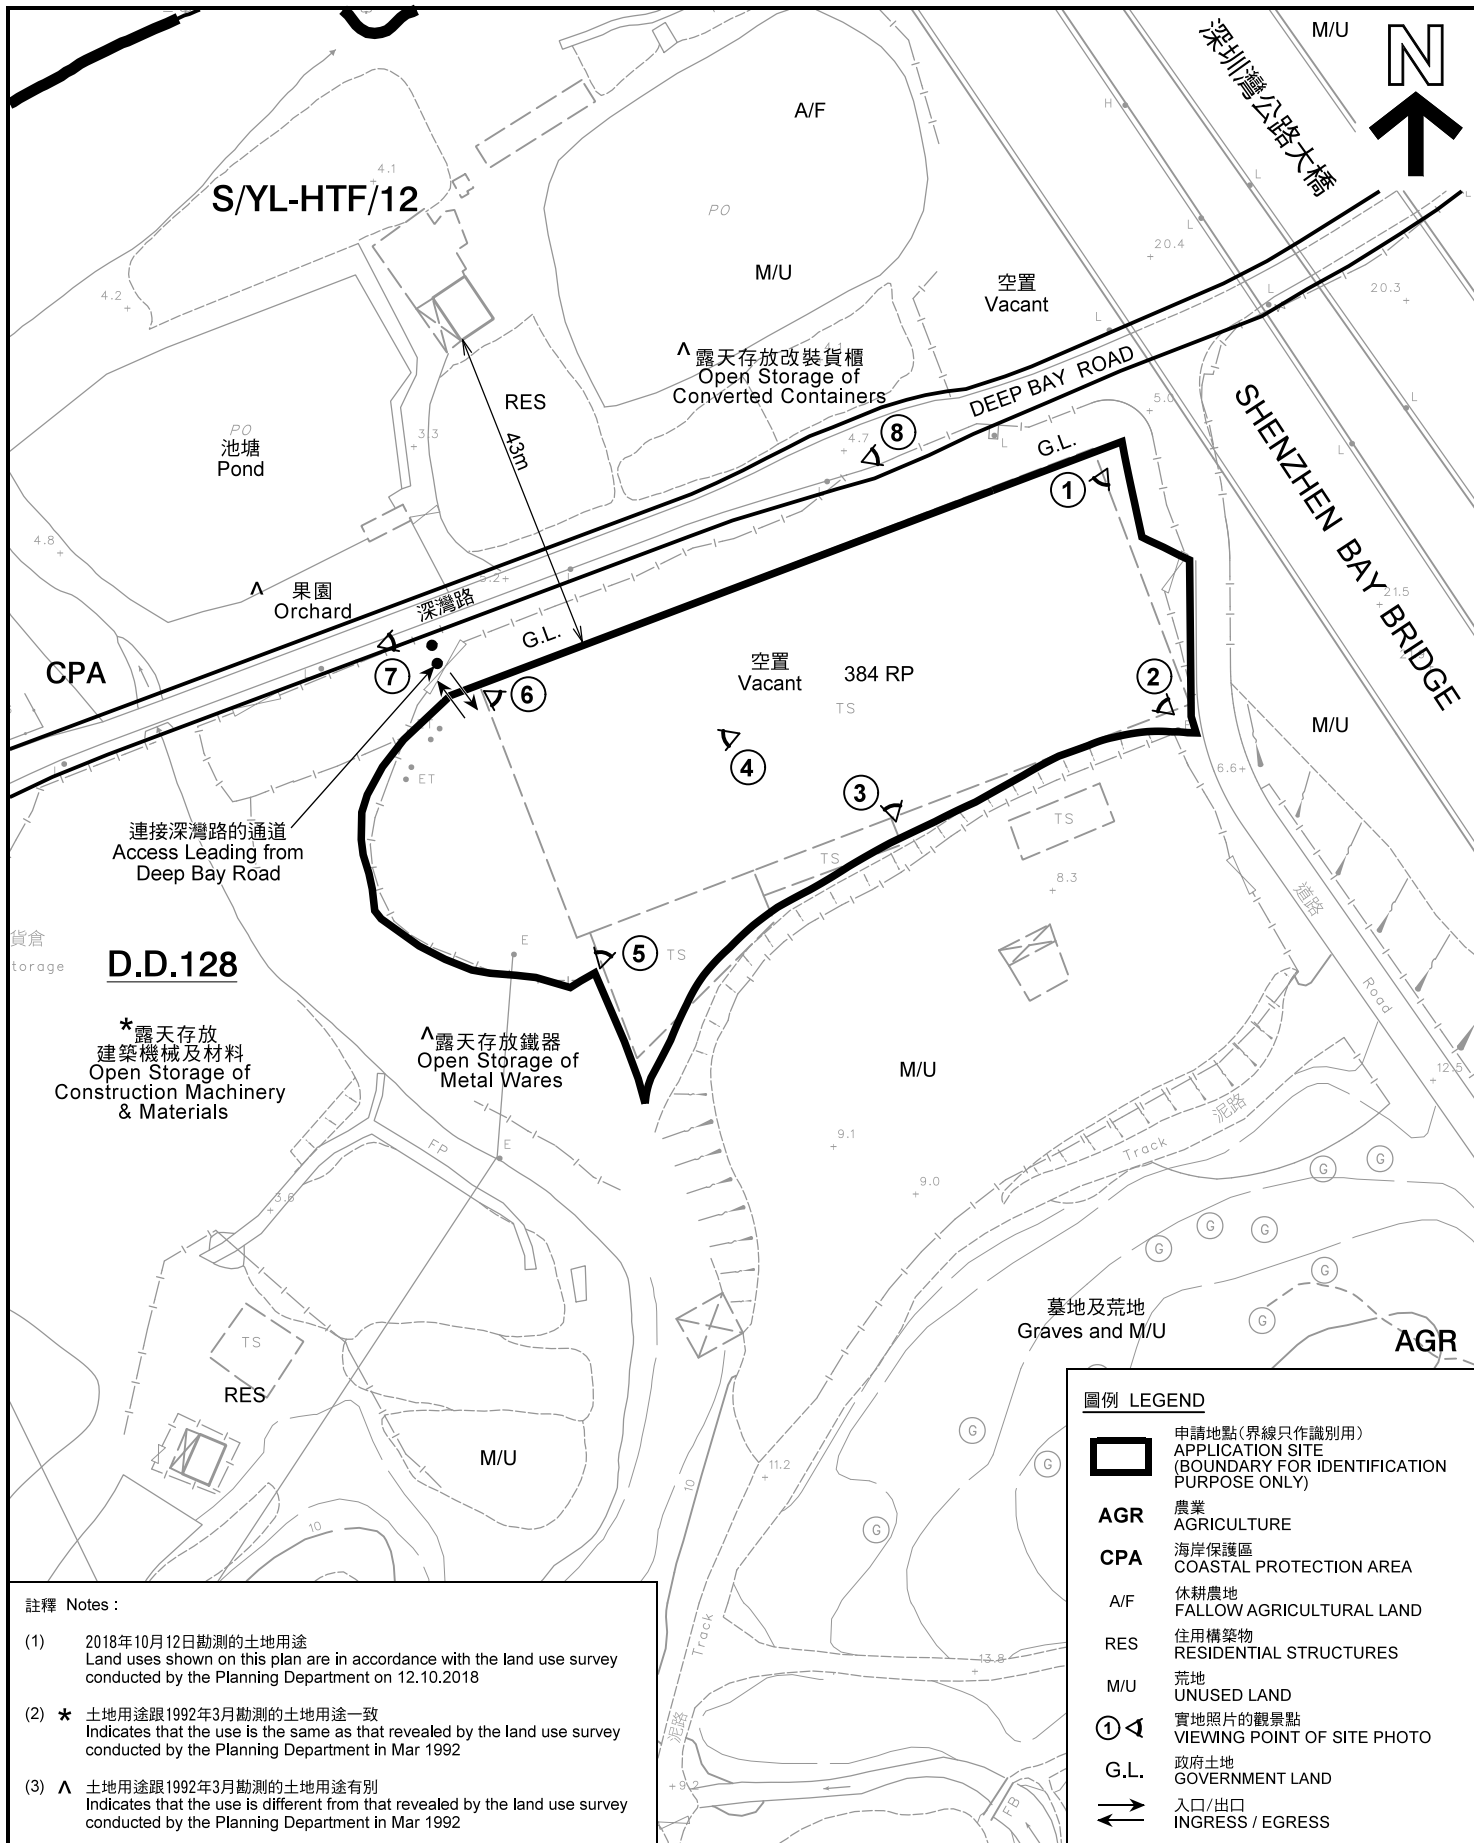

註釋 Notes :

- (1) 2018年10月12日勘測的土地用途  
Land uses shown on this plan are in accordance with the land use survey conducted by the Planning Department on 12.10.2018
- (2) \* 土地用途跟1992年3月勘測的土地用途一致  
Indicates that the use is the same as that revealed by the land use survey conducted by the Planning Department in Mar 1992
- (3) ^ 土地用途跟1992年3月勘測的土地用途有別  
Indicates that the use is different from that revealed by the land use survey conducted by the Planning Department in Mar 1992


圖例 LEGEND

- 申請地點(界線只作識別用)  
APPLICATION SITE  
(BOUNDARY FOR IDENTIFICATION  
PURPOSE ONLY)
- AGR** 農業  
AGRICULTURE
- CPA** 海岸保護區  
COASTAL PROTECTION AREA
- A/F** 休耕農地  
FALLOW AGRICULTURAL LAND
- RES** 住用構築物  
RESIDENTIAL STRUCTURES
- M/U** 荒地  
UNUSED LAND
- 實地照片的觀景點  
VIEWING POINT OF SITE PHOTO
- G.L.** 政府土地  
GOVERNMENT LAND
- 入口/出口  
INGRESS / EGRESS

平面圖 SITE PLAN

擬議臨時貨倉存放電子零件 (為期2年)  
 新界元朗流浮山深灣路丈量約份第128約地段第384號餘段  
 PROPOSED TEMPORARY WAREHOUSE OF  
 ELECTRIC SPARE PARTS FOR A PERIOD OF 2 YEARS  
 LOT 384 RP IN D.D. 128, DEEP BAY ROAD,  
 LAU FAU SHAN, YUEN LONG, NEW TERRITORIES

SCALE 1 : 1 000 比例尺

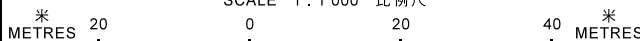

本摘要圖於2019年3月27日擬備，所根據的資料為測量圖編號 6-NW-1C 及 6-NW-6A  
 EXTRACT PLAN PREPARED ON 27.3.2019  
 BASED ON SURVEY SHEETS No.  
 6-NW-1C & 6-NW-6A

規劃署  
 PLANNING  
 DEPARTMENT



參考編號  
 REFERENCE No.

A/YL-HTF/1092

圖 PLAN

A-2

后海灣  
(深圳灣)  
DEEP BAY  
(SHENZHEN WAN)



圖例 LEGEND



申請地點(界線只作識別用)  
APPLICATION SITE  
(BOUNDARY FOR IDENTIFICATION  
PURPOSE ONLY)

本摘要圖於2018年10月30日擬備，所根據的資料為地政總署於2018年1月3日拍得的航攝照片編號 E033198C  
EXTRACT PLAN PREPARED ON 30.10.2018  
BASED ON AERIAL PHOTO No.  
E033198C TAKEN ON 3.1.2018  
BY LANDS DEPARTMENT

航攝照片 AERIAL PHOTO

擬議臨時貨倉存放電子零件(為期2年)  
新界元朗流浮山深灣路丈量約份第128約地段第384號餘段  
PROPOSED TEMPORARY WAREHOUSE OF  
ELECTRIC SPARE PARTS FOR A PERIOD OF 2 YEARS  
LOT 384 RP IN D.D. 128, DEEP BAY ROAD,  
LAU FAU SHAN, YUEN LONG, NEW TERRITORIES

規劃署  
PLANNING  
DEPARTMENT



參考編號  
REFERENCE No.  
A/YL-HTF/1092

圖 PLAN  
A-3



申請地點界線只作識別用  
APPLICATION SITE BOUNDARY FOR IDENTIFICATION PURPOSE ONLY

**實地照片 SITE PHOTO**

擬議臨時貨倉存放電子零件（為期2年）  
新界元朗流浮山深灣路丈量約份第128約地段第384號餘段  
PROPOSED TEMPORARY WAREHOUSE OF  
ELECTRIC SPARE PARTS FOR A PERIOD OF 2 YEARS  
LOT 384 RP IN D.D. 128, DEEP BAY ROAD,  
LAU FAU SHAN, YUEN LONG, NEW TERRITORIES

規劃署  
PLANNING  
DEPARTMENT



參考編號  
REFERENCE No.  
A/YL-HTF/1092

圖 PLAN  
A-4a

本圖於2018年10月30日擬備，所根據的資料為攝於2018年10月12日的實地照片  
PLAN PREPARED ON 30.10.2018  
BASED ON SITE PHOTOS  
TAKEN ON 12.10.2018

4



5



6



申請地點界線只作識別用  
APPLICATION SITE BOUNDARY FOR IDENTIFICATION PURPOSE ONLY

實地照片 SITE PHOTO

擬議臨時貨倉存放電子零件（為期2年）  
 新界元朗流浮山深灣路丈量約份第128約地段第384號餘段  
 PROPOSED TEMPORARY WAREHOUSE OF  
 ELECTRIC SPARE PARTS FOR A PERIOD OF 2 YEARS  
 LOT 384 RP IN D.D. 128, DEEP BAY ROAD,  
 LAU FAU SHAN, YUEN LONG, NEW TERRITORIES

規劃署  
PLANNING  
DEPARTMENT



參考編號  
REFERENCE No.  
A/YL-HTF/1092

圖 PLAN  
A-4b

本圖於2018年10月30日擬備，所根據的資料為攝於2018年10月12日的實地照片  
 PLAN PREPARED ON 30.10.2018  
 BASED ON SITE PHOTOS  
 TAKEN ON 12.10.2018





申請地點界線只作識別用  
APPLICATION SITE BOUNDARY FOR IDENTIFICATION PURPOSE ONLY

實地照片 SITE PHOTO

擬議臨時貨倉存放電子零件（為期2年）  
新界元朗流浮山深灣路丈量約份第128約地段第384號餘段  
PROPOSED TEMPORARY WAREHOUSE OF  
ELECTRIC SPARE PARTS FOR A PERIOD OF 2 YEARS  
LOT 384 RP IN D.D. 128, DEEP BAY ROAD,  
LAU FAU SHAN, YUEN LONG, NEW TERRITORIES

規劃署  
PLANNING  
DEPARTMENT



參考編號  
REFERENCE No.  
A/YL-HTF/1092

圖 PLAN  
A-4c

本圖於2018年10月30日擬備，所根據的資料為攝於2018年10月12日的實地照片  
PLAN PREPARED ON 30.10.2018  
BASED ON SITE PHOTOS  
TAKEN ON 12.10.2018