



后海灣
(深圳灣)
DEEP BAY
(SHENZHEN WAN)

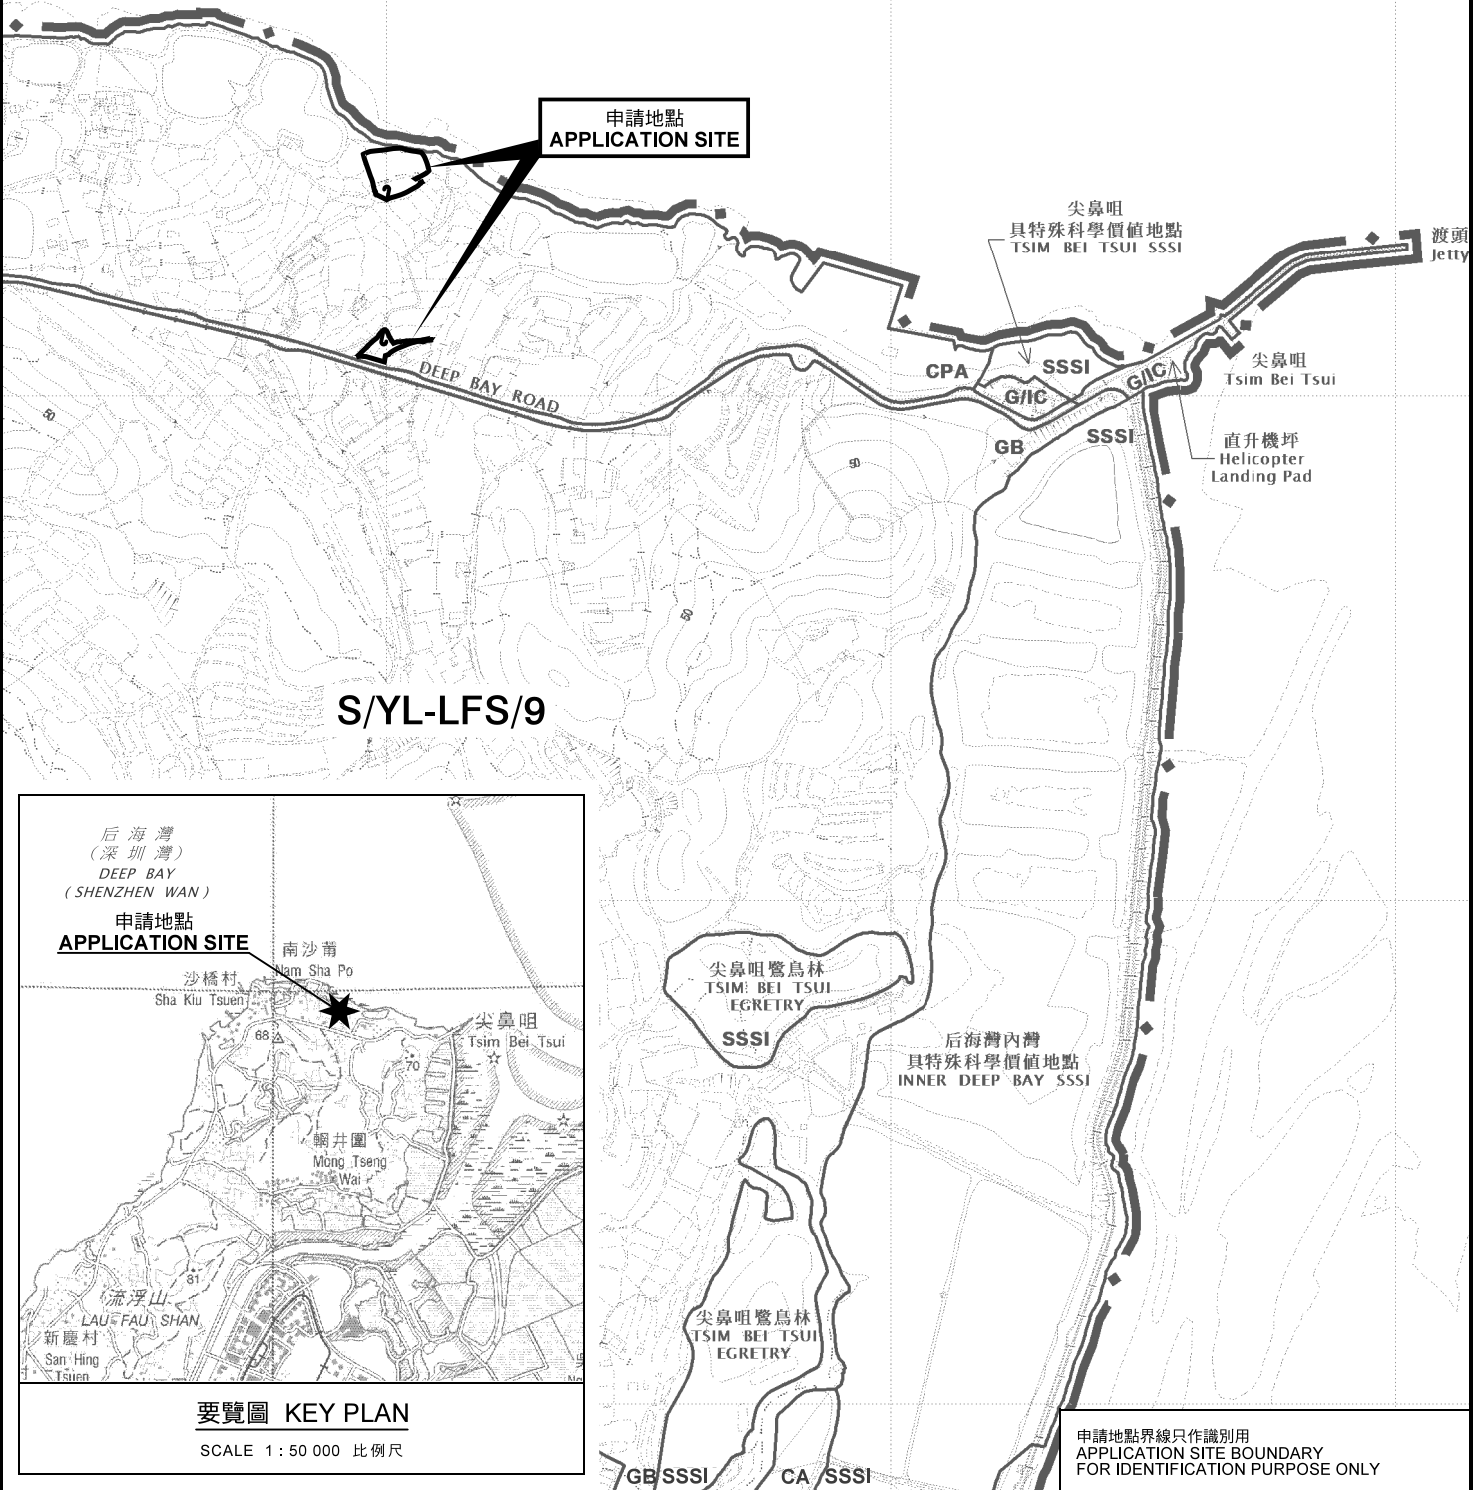

S/YL-LFS/9

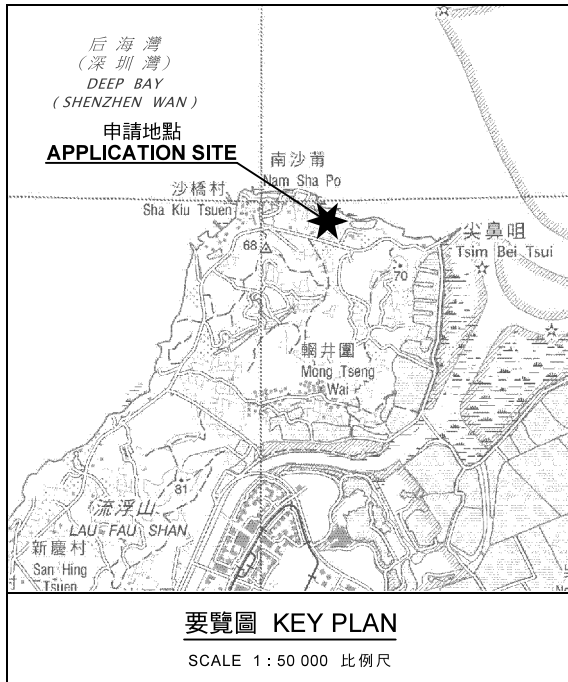

位置圖 LOCATION PLAN

擬議臨時燒烤場及露營地點連附屬辦公室(為期3年)
新界元朗流浮山丈量約份第129約地段第181號、
第207號B分段及第207號餘段和毗連政府土地
PROPOSED TEMPORARY BARBECUE AREA AND CAMP SITE
WITH ANCILLARY OFFICE FOR A PERIOD OF 3 YEARS
LOTS 181, 207 S.B AND 207 RP IN D.D. 129 AND
ADJOINING GOVERNMENT LAND, LAU FAU SHAN,
YUEN LONG, NEW TERRITORIES

SCALE 1: 7 500 比例尺
米 100 0 100 200 300 米
METRES

規劃署
PLANNING
DEPARTMENT



參考編號
REFERENCE No.
A/YL-LFS/331

圖 PLAN
A-1

本摘要圖於2019年1月16日擬備，
所根據的資料為於2018年10月16日
核准的分區計劃大綱圖編號 S/YL-LFS/9
EXTRACT PLAN PREPARED ON 16.1.2019
BASED ON OUTLINE ZONING PLAN No.
S/YL-LFS/9 APPROVED ON 16.10.2018

申請地點界線只作識別用
APPLICATION SITE BOUNDARY
FOR IDENTIFICATION PURPOSE ONLY