


申請地點  
APPLICATION SITE

后海湾  
(深圳灣)  
DEEP BAY  
(SHENZHEN WAN)

要覽圖 KEY PLAN

SCALE 1: 50 000 比例尺

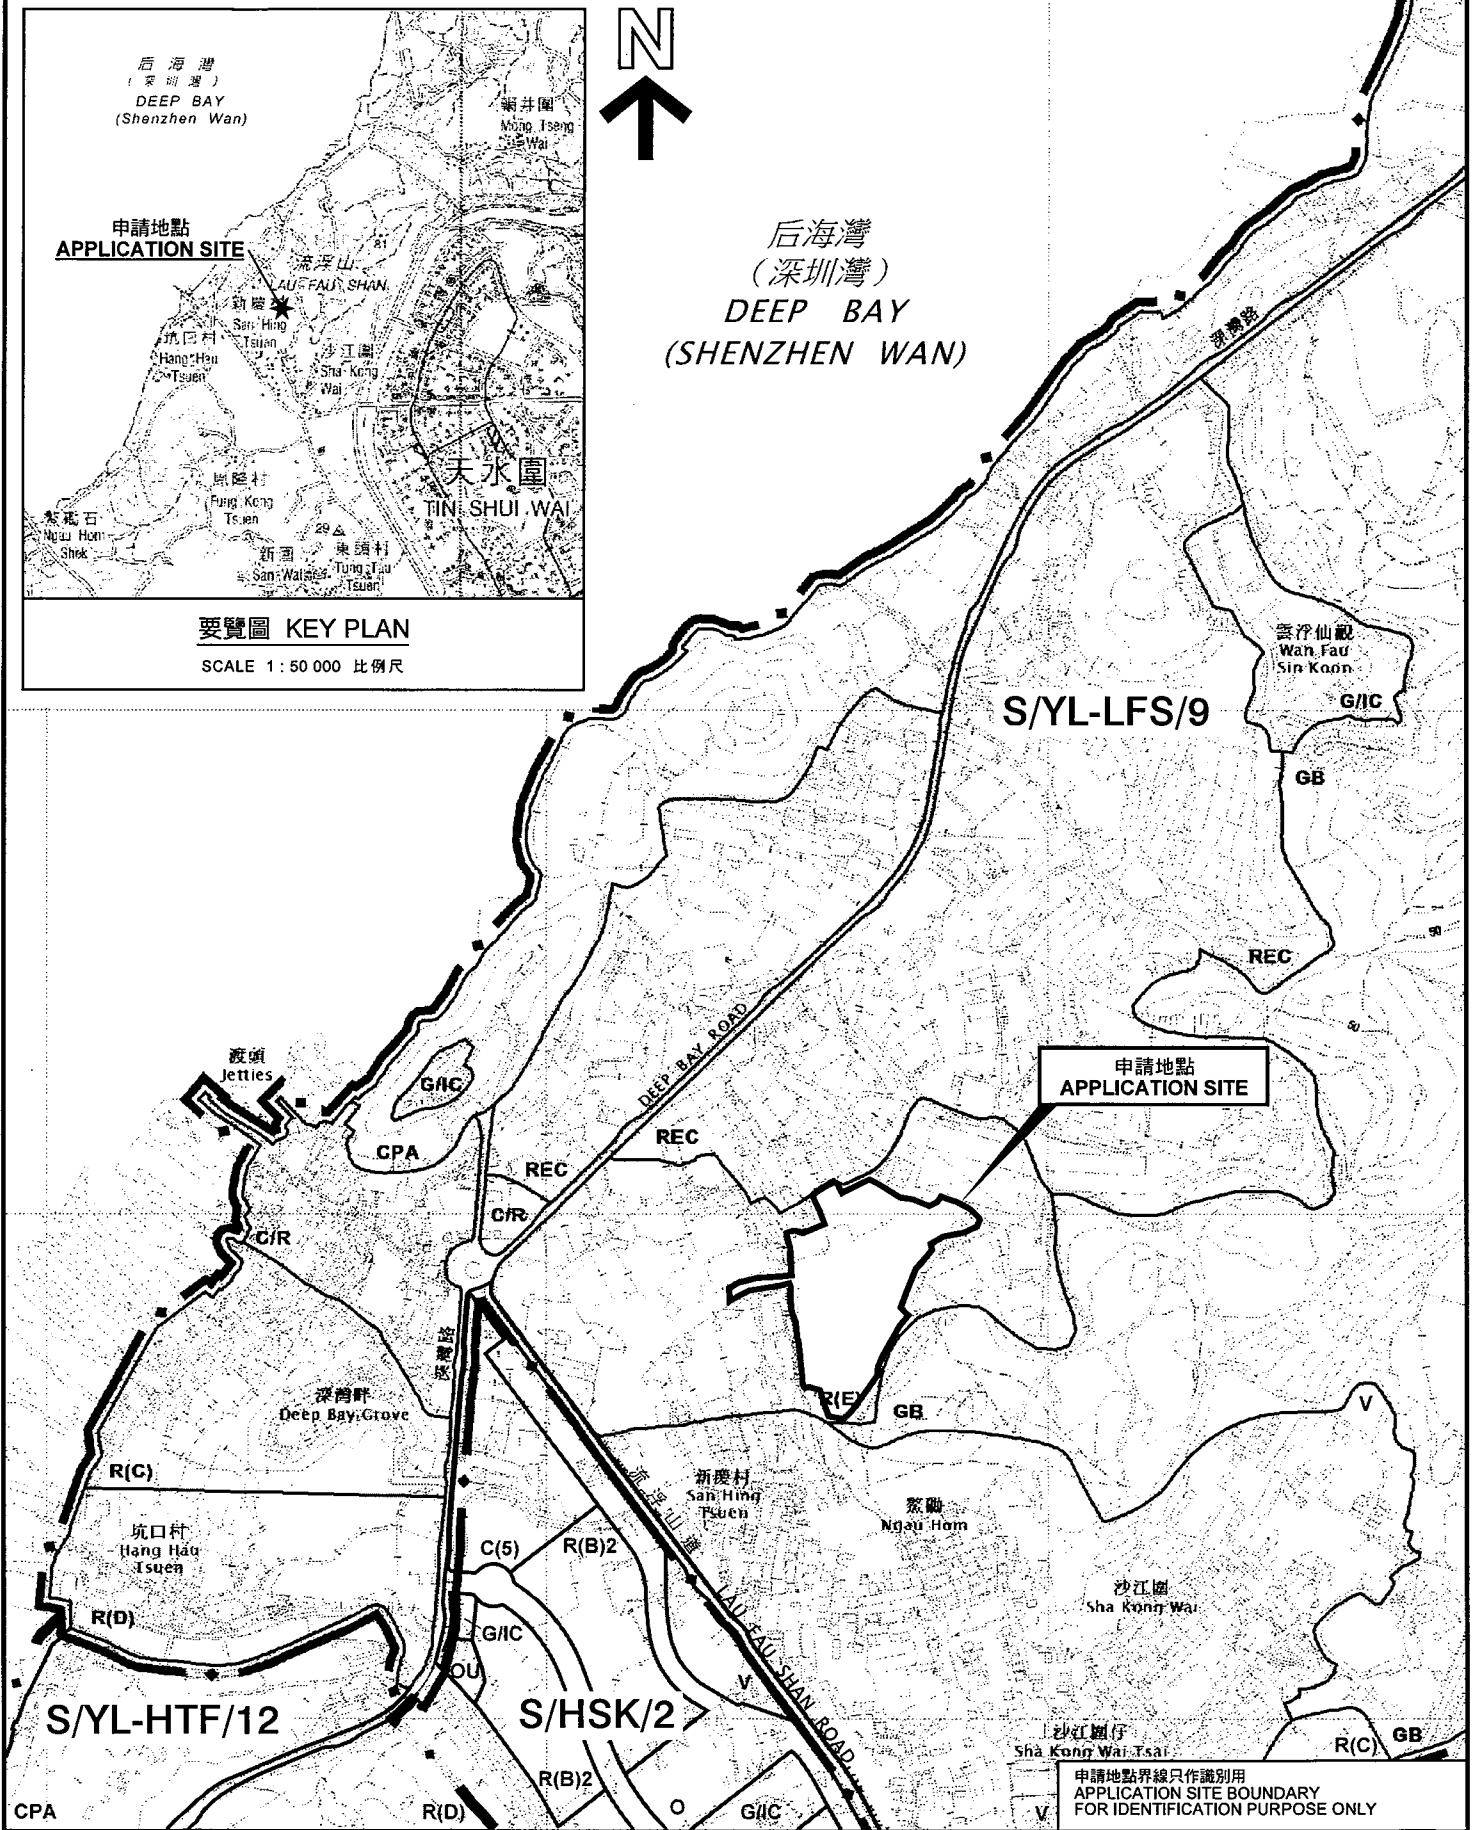

申請地點  
APPLICATION SITE

申請地點界線只作識別用  
APPLICATION SITE BOUNDARY  
FOR IDENTIFICATION PURPOSE ONLY

位置圖 LOCATION PLAN

臨時物流中心連附屬辦公室及泊車位(為期3年)  
新界元朗流浮山丈量約份第129約多個地段和毗連政府土地  
TEMPORARY LOGISTICS CENTRE WITH ANCILLARY OFFICE  
AND PARKING OF VEHICLE FOR A PERIOD OF 3 YEARS  
VARIOUS LOTS IN D.D. 129 AND ADJOINING GOVERNMENT LAND,  
LAU FAU SHAN, YUEN LONG, NEW TERRITORIES

規劃署  
PLANNING  
DEPARTMENT



參考編號  
REFERENCE No.  
AYL-LFS/353

圖 PLAN  
A-1

本摘要圖於2019年12月4日擬備，  
所根據的資料為於2018年10月16日  
核准的分區計劃大綱圖編號 S/YL-LFS/9  
EXTRACT PLAN PREPARED ON 4.12.2019  
BASED ON OUTLINE ZONING PLAN No.  
SYL-LFS/9 APPROVED ON 16.10.2018

