


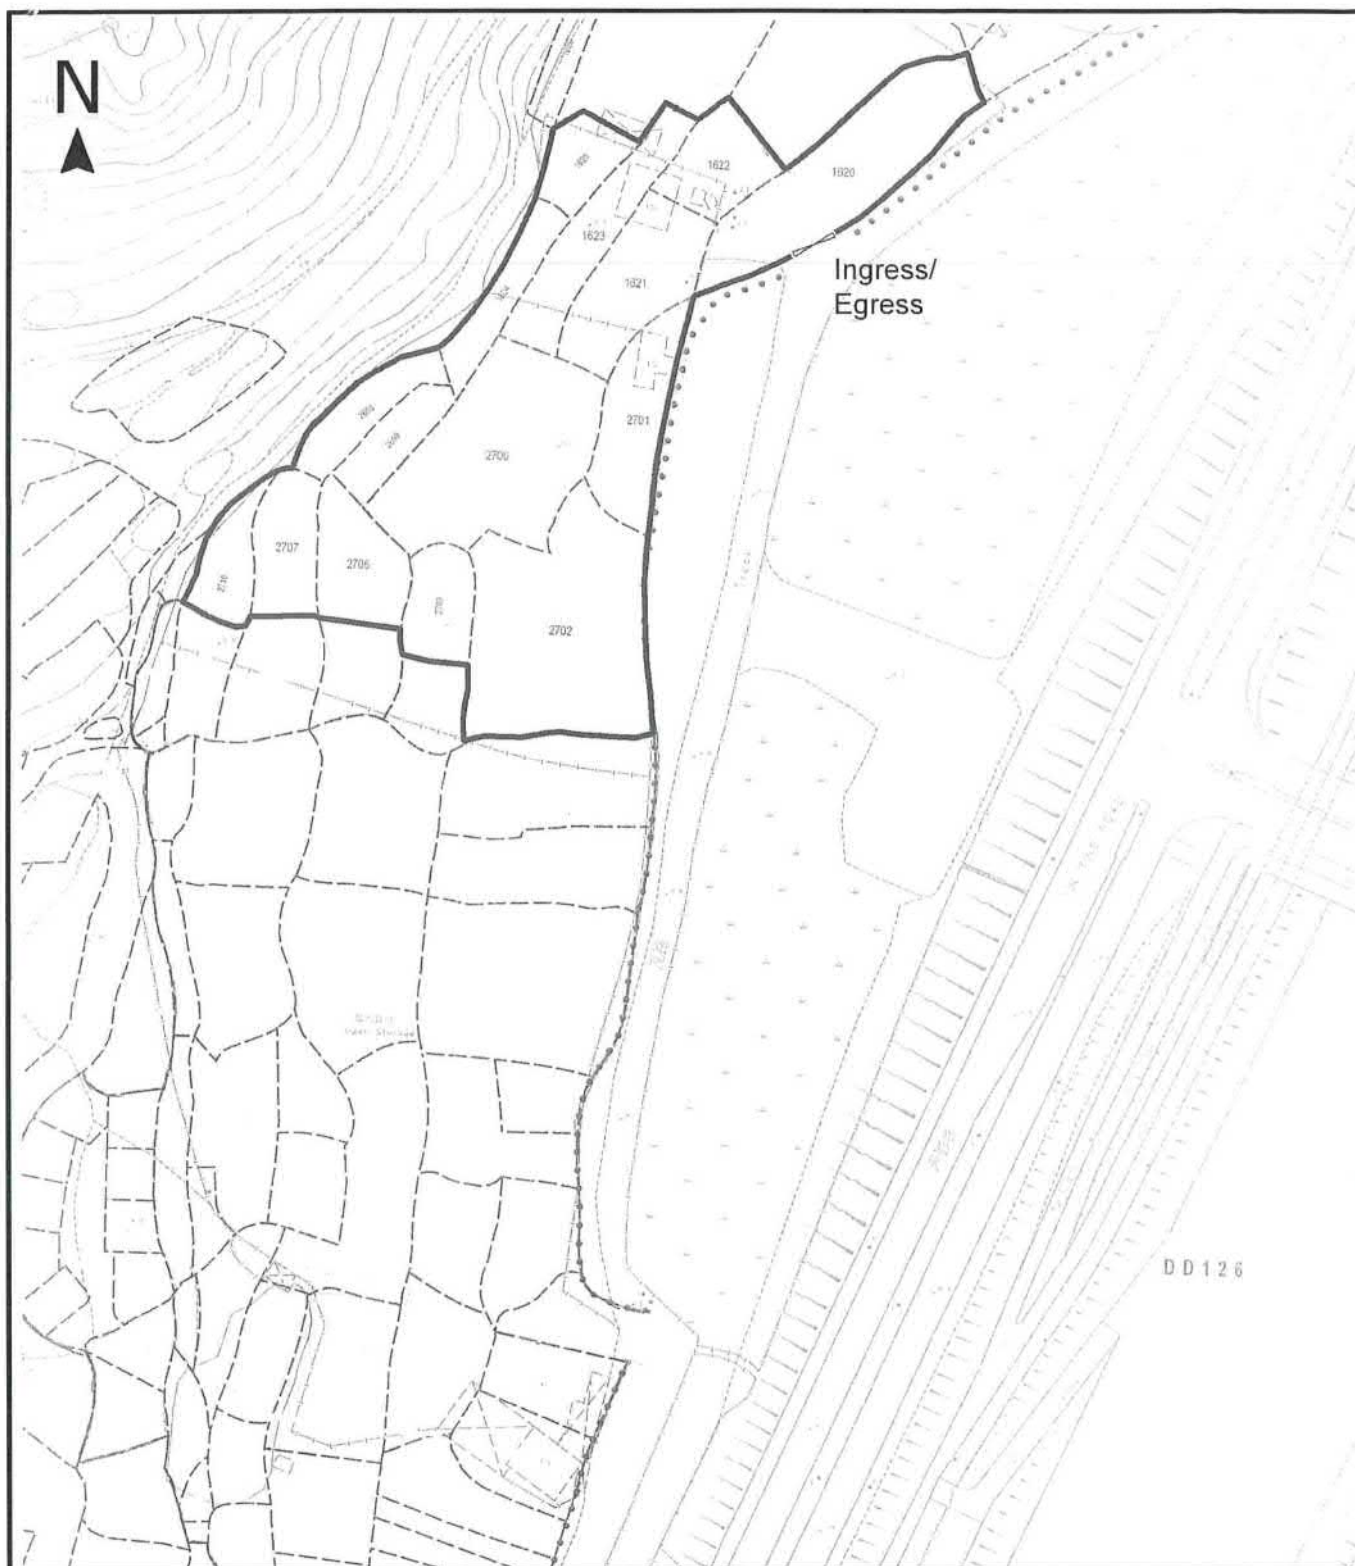

Project 項目名稱:

Proposed Temporary Outdoor Storage of Construction Materials for a Period of 3 Years at Lots 1620-1625, 2698-2703, 2706-2707, 2710 in D.D. 129, Lau Fau Shan, Ping Shan, Yuen Long, N.T.

Drawing Title 圖紙標題:

Lots No. Plan

Drawing No. 圖號:

Figure 1


Remarks 備註:

Scale 比例:

Date: 16th Dec., 2019

參考編號 REFERENCE No. AYL-LFS/358	繪圖 DRAWING A-1
-----------------------------------	-------------------

(摘錄自申請人於13. 1. 2020呈交的申請書)
(Extract from Applicant's
Submission Dated 13.1.2020)

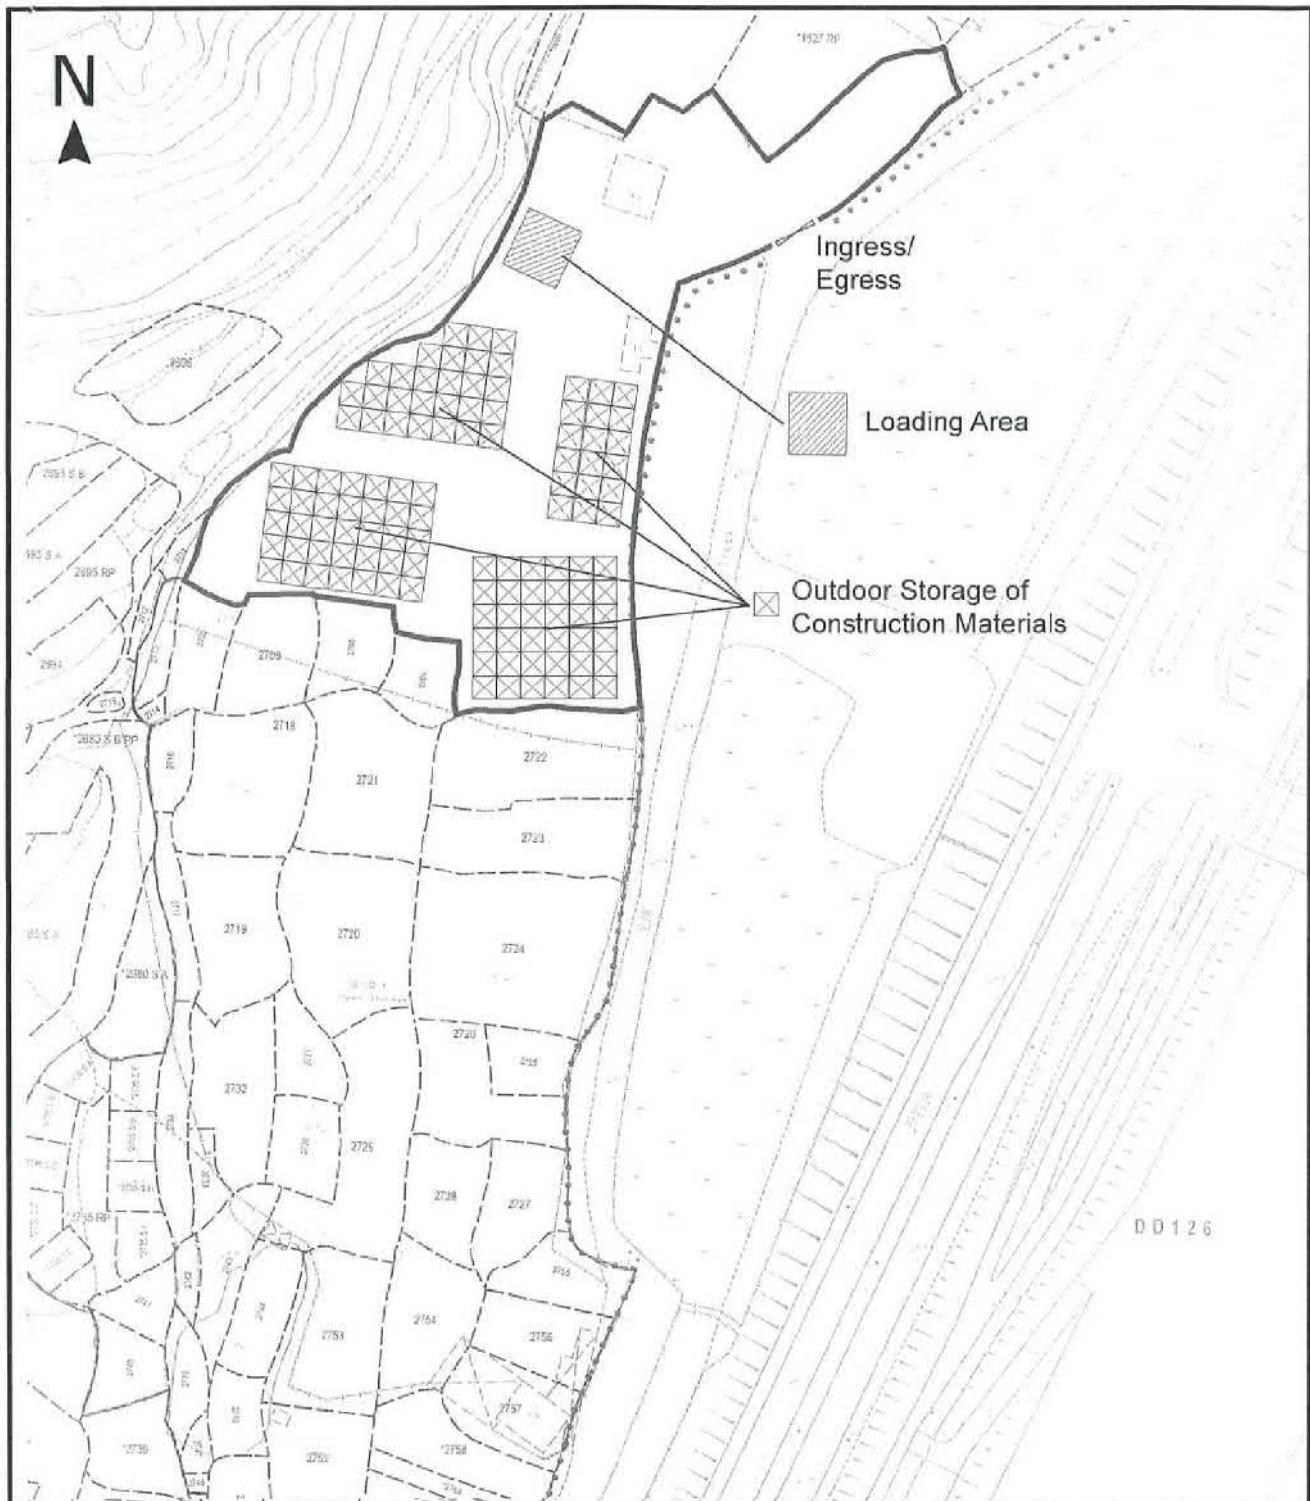

Project 項目名稱:

Proposed Temporary Outdoor Storage of Construction Materials for a Period of 3 Years at Lots 1620-1625, 2698-2703, 2706-2707, 2710 in D.D. 129, Lau Fau Shan, Ping Shan, Yuen Long, N.T.

Drawing Title 圖紙標題:

Proposed Layout Plan

Drawing No. 圖號:

Figure 2

Remarks 備註:

☒ Construction Materials

▨ Loading Area



Scale 比例:

Date: 16 Dec., 2019

參考編號 REFERENCE No.
A/YL-LFS/358

繪圖 DRAWING
A-2

(摘錄自申請人於13. 1. 2020呈交的申請書)
(Extract from Applicant's
Submission Dated 13.1.2020)

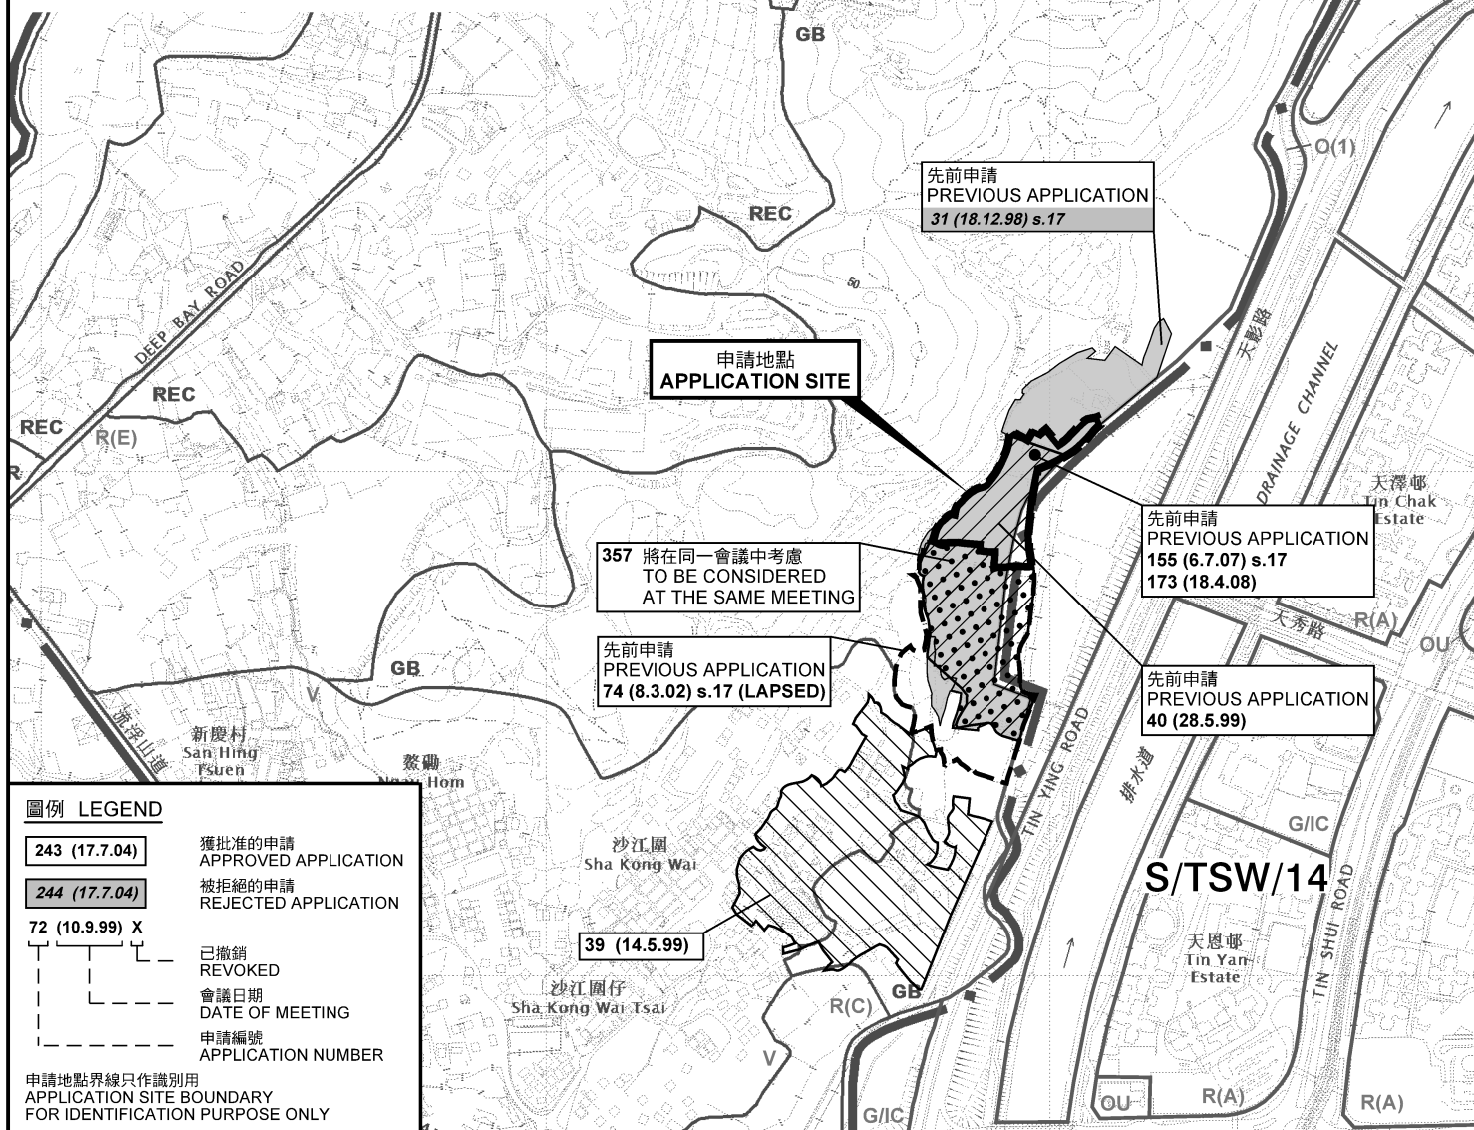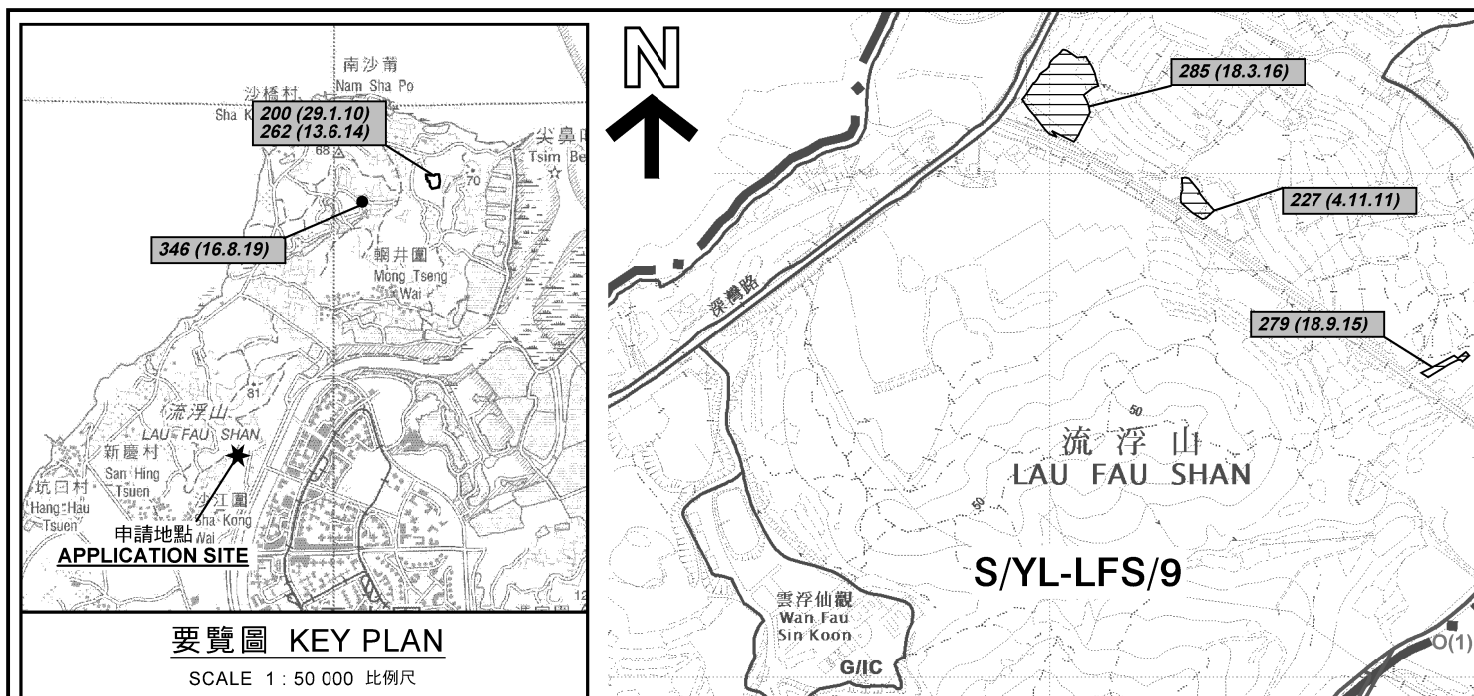

圖例 LEGEND 243 (17.7.04) 獲批准的申請 APPROVED APPLICATION 244 (17.7.04) 被拒絕的申請 REJECTED APPLICATION 72 (10.9.99) X 已撤銷 REVOKED 會議日期 DATE OF MEETING 申請編號 APPLICATION NUMBER 申請地點界線只作識別用 APPLICATION SITE BOUNDARY FOR IDENTIFICATION PURPOSE ONLY	本摘要圖於2020年2月26日擬備， 所根據的資料為2019年10月16日 核准的分區計劃大綱圖編號 S/YL-LFS/9 EXTRACT PLAN PREPARED ON 26.2.2020 BASED ON OUTLINE ZONING PLAN No. S/YL-LFS/9 APPROVED ON 16.10.2018	規劃署 PLANNING DEPARTMENT 參考編號 REFERENCE No. A/YL-LFS/358 圖 PLAN A-1a
--	--	--



圖例 LEGEND



申請地點(界線只作識別用)
APPLICATION SITE
(BOUNDARY FOR IDENTIFICATION
PURPOSE ONLY)

本摘要圖於2020年2月18日擬備，所根據
的資料為地政總署於2018年1月3日拍得
的航攝照片編號E032732C
EXTRACT PLAN PREPARED ON 18.2.2020
BASED ON AERIAL PHOTO No.
E032732C TAKEN ON 3.1.2018
BY LANDS DEPARTMENT

航攝照片 AERIAL PHOTO

臨時露天存放建築材料(為期3年)
新界元朗流浮山丈量約份第129約地段第1620號至第1625號、
第2698號至第2703號、第2706號、第2707號及第2710號
TEMPORARY OPEN STORAGE OF CONSTRUCTION MATERIALS
FOR A PERIOD OF 3 YEARS
LOTS 1620-1625, 2698-2703, 2706, 2707 AND 2710 IN D.D. 129,
LAU FAU SHAN, YUEN LONG, NEW TERRITORIES

規劃署
PLANNING
DEPARTMENT



參考編號
REFERENCE No.
A/YL-LFS/358

圖 PLAN
A-3



申請地點界線 只作識別用
APPLICATION SITE BOUNDARY FOR IDENTIFICATION PURPOSE ONLY

實地照片 SITE PHOTO

臨時露天存放建築材料(為期3年)
新界元朗流浮山丈量約份第129約地段第1620號至第1625號、
第2698號至第2703號、第2706號、第2707號及第2710號
TEMPORARY OPEN STORAGE OF CONSTRUCTION MATERIALS
FOR A PERIOD OF 3 YEARS
LOTS 1620-1625, 2698-2703, 2706, 2707 AND 2710 IN D.D. 129,
LAU FAU SHAN, YUEN LONG, NEW TERRITORIES

本圖於2020年3月3日擬備，所根據的
資料為攝於2020年3月2日的實地照片
PLAN PREPARED ON 3.3.2020
BASED ON SITE PHOTOS
TAKEN ON 2.3.2020

規劃署
PLANNING
DEPARTMENT



參考編號
REFERENCE No.
A/YL-LFS/358

圖 PLAN
A-4a

5



申請地點
APPLICATION SITE

6



申請地點
APPLICATION SITE

7



申請地點
APPLICATION SITE

8



申請地點
APPLICATION SITE

申請地點界線只作識別用
APPLICATION SITE BOUNDARY FOR IDENTIFICATION PURPOSE ONLY

實地照片 SITE PHOTO

臨時露天存放建築材料(為期3年)
新界元朗流浮山丈量約份第129約地段第1620號至第1625號、
第2698號至第2703號、第2706號、第2707號及第2710號
TEMPORARY OPEN STORAGE OF CONSTRUCTION MATERIALS
FOR A PERIOD OF 3 YEARS
LOTS 1620-1625, 2698-2703, 2706, 2707 AND 2710 IN D.D. 129,
LAU FAU SHAN, YUEN LONG, NEW TERRITORIES

規劃署
PLANNING
DEPARTMENT



參考編號
REFERENCE No.
A/YL-LFS/358

圖 PLAN
A-4b

本圖於2020年3月3日擬備，所根據的
資料為攝於2020年3月2日的實地照片
PLAN PREPARED ON 3.3.2020
BASED ON SITE PHOTOS
TAKEN ON 2.3.2020