

Total Site Area: 1,850 sq m

Lands Administration Office, New Territories Action Team (Sheung Shui)
© Copyright reserved - Hong Kong SAR Government.

SCALE 1:1000

Sheet Number
5-NE-10A
5-NE-10C

參考編號	REFERENCE No.	繪圖	DRAWING
A/YL-PN/55		A-1	

(摘錄自申請人於27.2.2018呈交的申請書)
(Extract from Applicant's
Submission Dated 27.2.2018)



后海灣
(深圳灣)
DEEP BAY
(SHENZHEN WAN)

具特殊科學價值地點
SITE OF SPECIAL
SCIENTIFIC INTEREST

上白泥
SHEUNG PAK NAI

申請地點
APPLICATION SITE

S/YL-HTF/12

上白泥考古地點
SHEUNG PAK NAI
ARCHAEOLOGICAL SITE

S/YL-PN/9

圖例 LEGEND

243 (17.7.04)

獲批准的申請
APPROVED APPLICATION

244 (17.7.04)

被拒絕的申請
REJECTED APPLICATION

72 (10.9.99) X

已撤銷
REVOKED


會議日期

DATE OF MEETING

申請編號

APPLICATION NUMBER

申請地點界線只作識別用
APPLICATION SITE BOUNDARY
FOR IDENTIFICATION PURPOSE ONLY

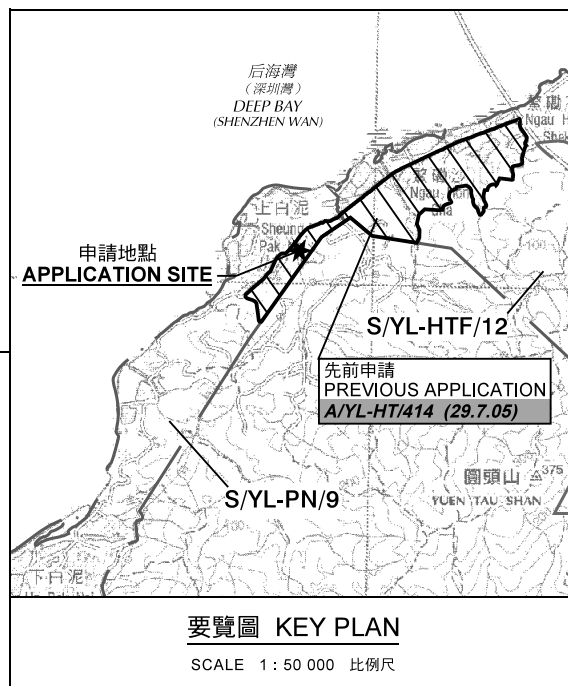

位置圖 LOCATION PLAN

臨時動物寄養所(為期3年)
新界元朗上白泥丈量約份第135約政府土地
TEMPORARY ANIMAL BOARDING ESTABLISHMENT
FOR A PERIOD OF 3 YEARS
GOVERNMENT LAND IN D.D. 135, SHEUNG PAK NAI,
YUEN LONG, NEW TERRITORIES

SCALE 1 : 7 500 比例尺

米 100 0 100 200 300 米
METRES


本摘要圖於2019年2月21日擬備，
所根據的資料為於2006年10月17日
核准的分區計劃大綱圖編號S/YL-PN/9
EXTRACT PLAN PREPARED ON 21.2.2019
BASED ON OUTLINE ZONING PLAN No.
S/YL-PN/9 APPROVED ON 17.10.2006

規劃署
PLANNING
DEPARTMENT



參考編號
REFERENCE No.
A/YL-PN/55

圖 PLAN
A-1

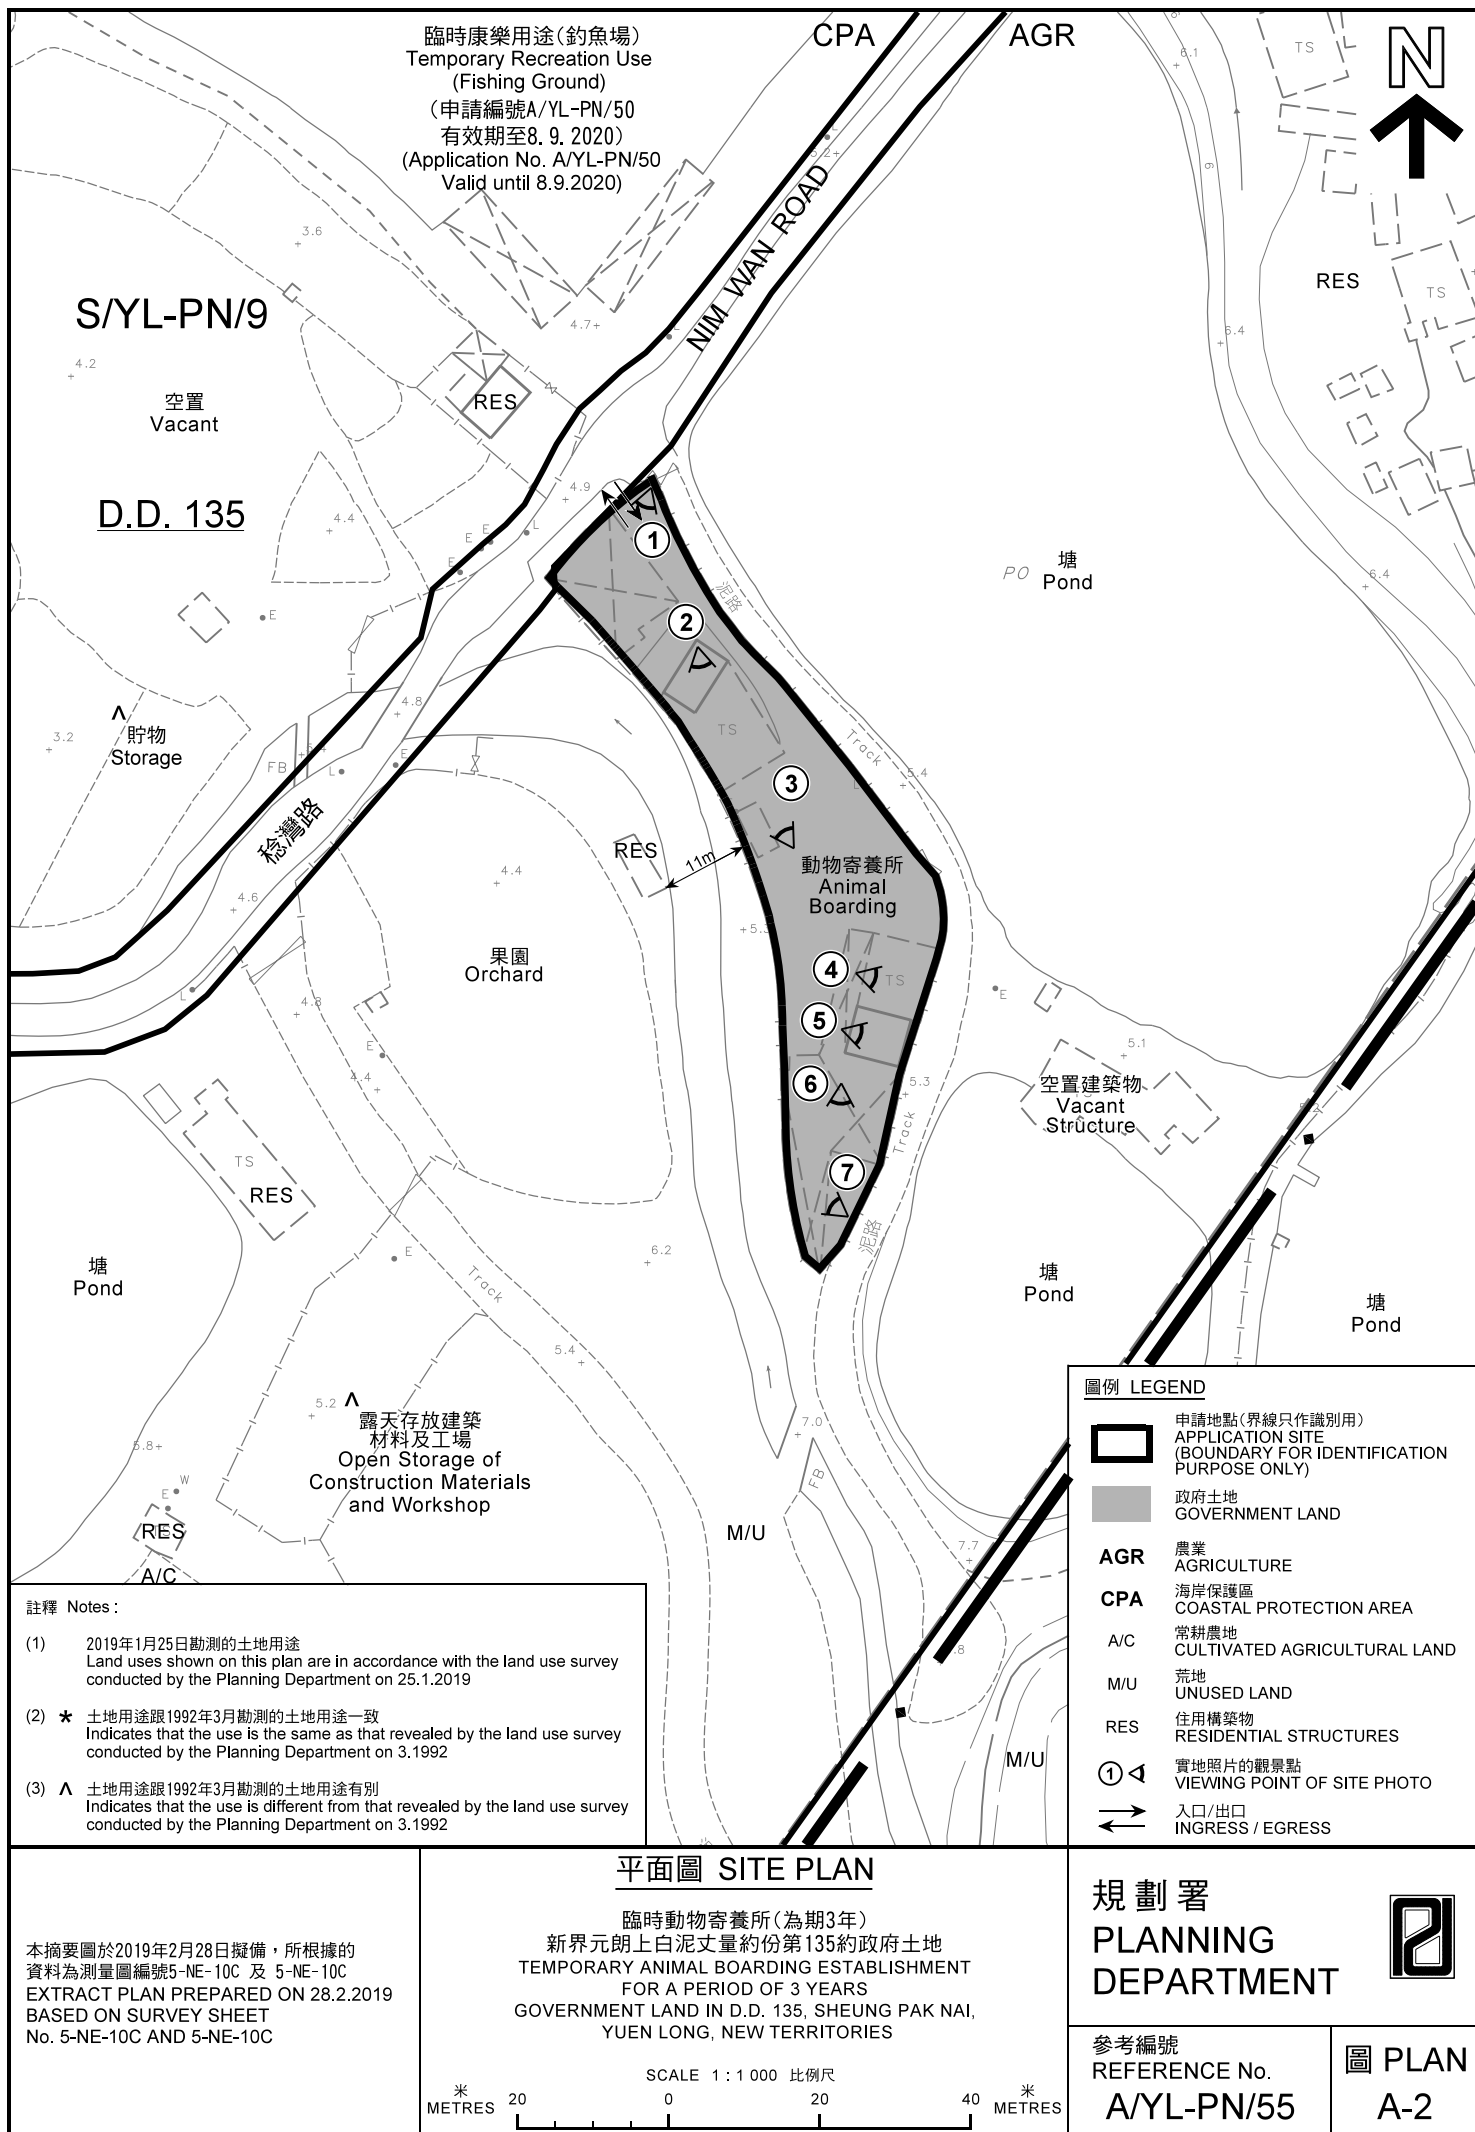



上白泥
SHEUNG PAK NAI

NIM WAN ROAD

松樹灣路



圖例 LEGEND



申請地點(界線只作識別用)
APPLICATION SITE
(BOUNDARY FOR IDENTIFICATION
PURPOSE ONLY)

本摘要圖於2018年7月26日擬備，所根據的資料為地政總署於2018年1月3日拍得的航攝照片編號 E032747C
EXTRACT PLAN PREPARED ON 26.7.2018
BASED ON AERIAL PHOTO No.
E032747C TAKEN ON 3.1.2018
BY LANDS DEPARTMENT

航攝照片 AERIAL PHOTO

臨時動物寄養所(為期3年)
新界元朗上白泥丈量約份第135約政府土地
TEMPORARY ANIMAL BOARDING ESTABLISHMENT
FOR A PERIOD OF 3 YEARS
GOVERNMENT LAND IN D.D. 135, SHEUNG PAK NAI,
YUEN LONG, NEW TERRITORIES

規劃署
PLANNING
DEPARTMENT



參考編號
REFERENCE No.
A/YL-PN/55

圖 PLAN
A-3



實地照片 SITE PHOTO

臨時動物寄養所(為期3年)
新界元朗上白泥丈量約份第135約政府土地
TEMPORARY ANIMAL BOARDING ESTABLISHMENT
FOR A PERIOD OF 3 YEARS
GOVERNMENT LAND IN D.D. 135, SHEUNG PAK NAI,
YUEN LONG, NEW TERRITORIES

規劃署
PLANNING
DEPARTMENT



參考編號
REFERENCE No.
A/YL-PN/55

圖 PLAN
A-4a

本圖於2019年2月12日擬備，所根據的
資料為攝於2019年1月25日的實地照片
PLAN PREPARED ON 12.2.2019
BASED ON SITE PHOTOS
TAKEN ON 25.1.2019



申請地點
APPLICATION SITE



申請地點
APPLICATION SITE



申請地點
APPLICATION SITE

本圖於2019年2月12日擬備，所根據的資料為攝於2019年1月25日的實地照片
PLAN PREPARED ON 12.2.2019
BASED ON SITE PHOTOS
TAKEN ON 25.1.2019

實地照片 SITE PHOTO

臨時動物寄養所(為期3年)
新界元朗上白泥丈量約份第135約政府土地
TEMPORARY ANIMAL BOARDING ESTABLISHMENT
FOR A PERIOD OF 3 YEARS
GOVERNMENT LAND IN D.D. 135, SHEUNG PAK NAI,
YUEN LONG, NEW TERRITORIES

規劃署
PLANNING
DEPARTMENT



參考編號
REFERENCE No.
A/YL-PN/55

圖 PLAN
A-4b