

參考編號 REFERENCE No.	繪圖 DRAWING
A/YL-PN/58	A-1

(摘錄自申請人於14.8.2019呈交的申請書)
(Extract from Applicant's
Submission Dated 14.8.2019)

丈量約份第133約
D.D.133

車輪道
此為收貨站出入口
及大門

74

P

P4 P5 P6

P1 P2 P3

參考編號 REFERENCE No.
A/YL-PN/58

繪圖 DRAWING
A-2

(摘錄自申請人於14. 8. 2019呈交的申請書)
(Extract from Applicant's
Submission Dated 14.8.2019)



后海灣
(深圳灣)
DEEP BAY
(SHENZHEN WAN)

申請地點
APPLICATION SITE

要覽圖 KEY PLAN

SCALE 1 : 50 000 比例尺

后海灣
(深圳灣)
DEEP BAY
(SHENZHEN WAN)

下白泥
HA PAK NAI

申請地點
APPLICATION SITE

下白泥
具考古研究價值的地點
HA PAK NAI
SITE OF
ARCHAEOLOGICAL
INTEREST

申請地點界線只作識別用
APPLICATION SITE BOUNDARY
FOR IDENTIFICATION PURPOSE ONLY

位置圖 LOCATION PLAN

臨時農作物及蔬菜收集站(為期3年)及填土
新界元朗流浮山下白泥稔灣路
丈量約份第133約地段第74號(部分)

TEMPORARY CROPS AND VEGETABLES COLLECTION STATION
FOR A PERIOD OF 3 YEARS AND FILLING OF LAND
LOT 74 (PART) IN D.D.133, NIM WAN ROAD,
HA PAK NAI, LAU FAU SHAN, YUEN LONG, NEW TERRITORIES

SCALE 1 : 7 500 比例尺

米 100 0 100 200 300 米
METRES


規劃署
PLANNING
DEPARTMENT



參考編號
REFERENCE No.
A/YL-PN/58

圖 PLAN
A-1

本摘要圖於2019年9月18日擬備，
所根據的資料為於2006年10月17日
核准的分區計劃大綱圖編號 S/YL-PN/9
EXTRACT PLAN PREPARED ON 18.9.2019
BASED ON OUTLINE ZONING PLAN No.
S/YL-PN/9 APPROVED ON 17.10.2006

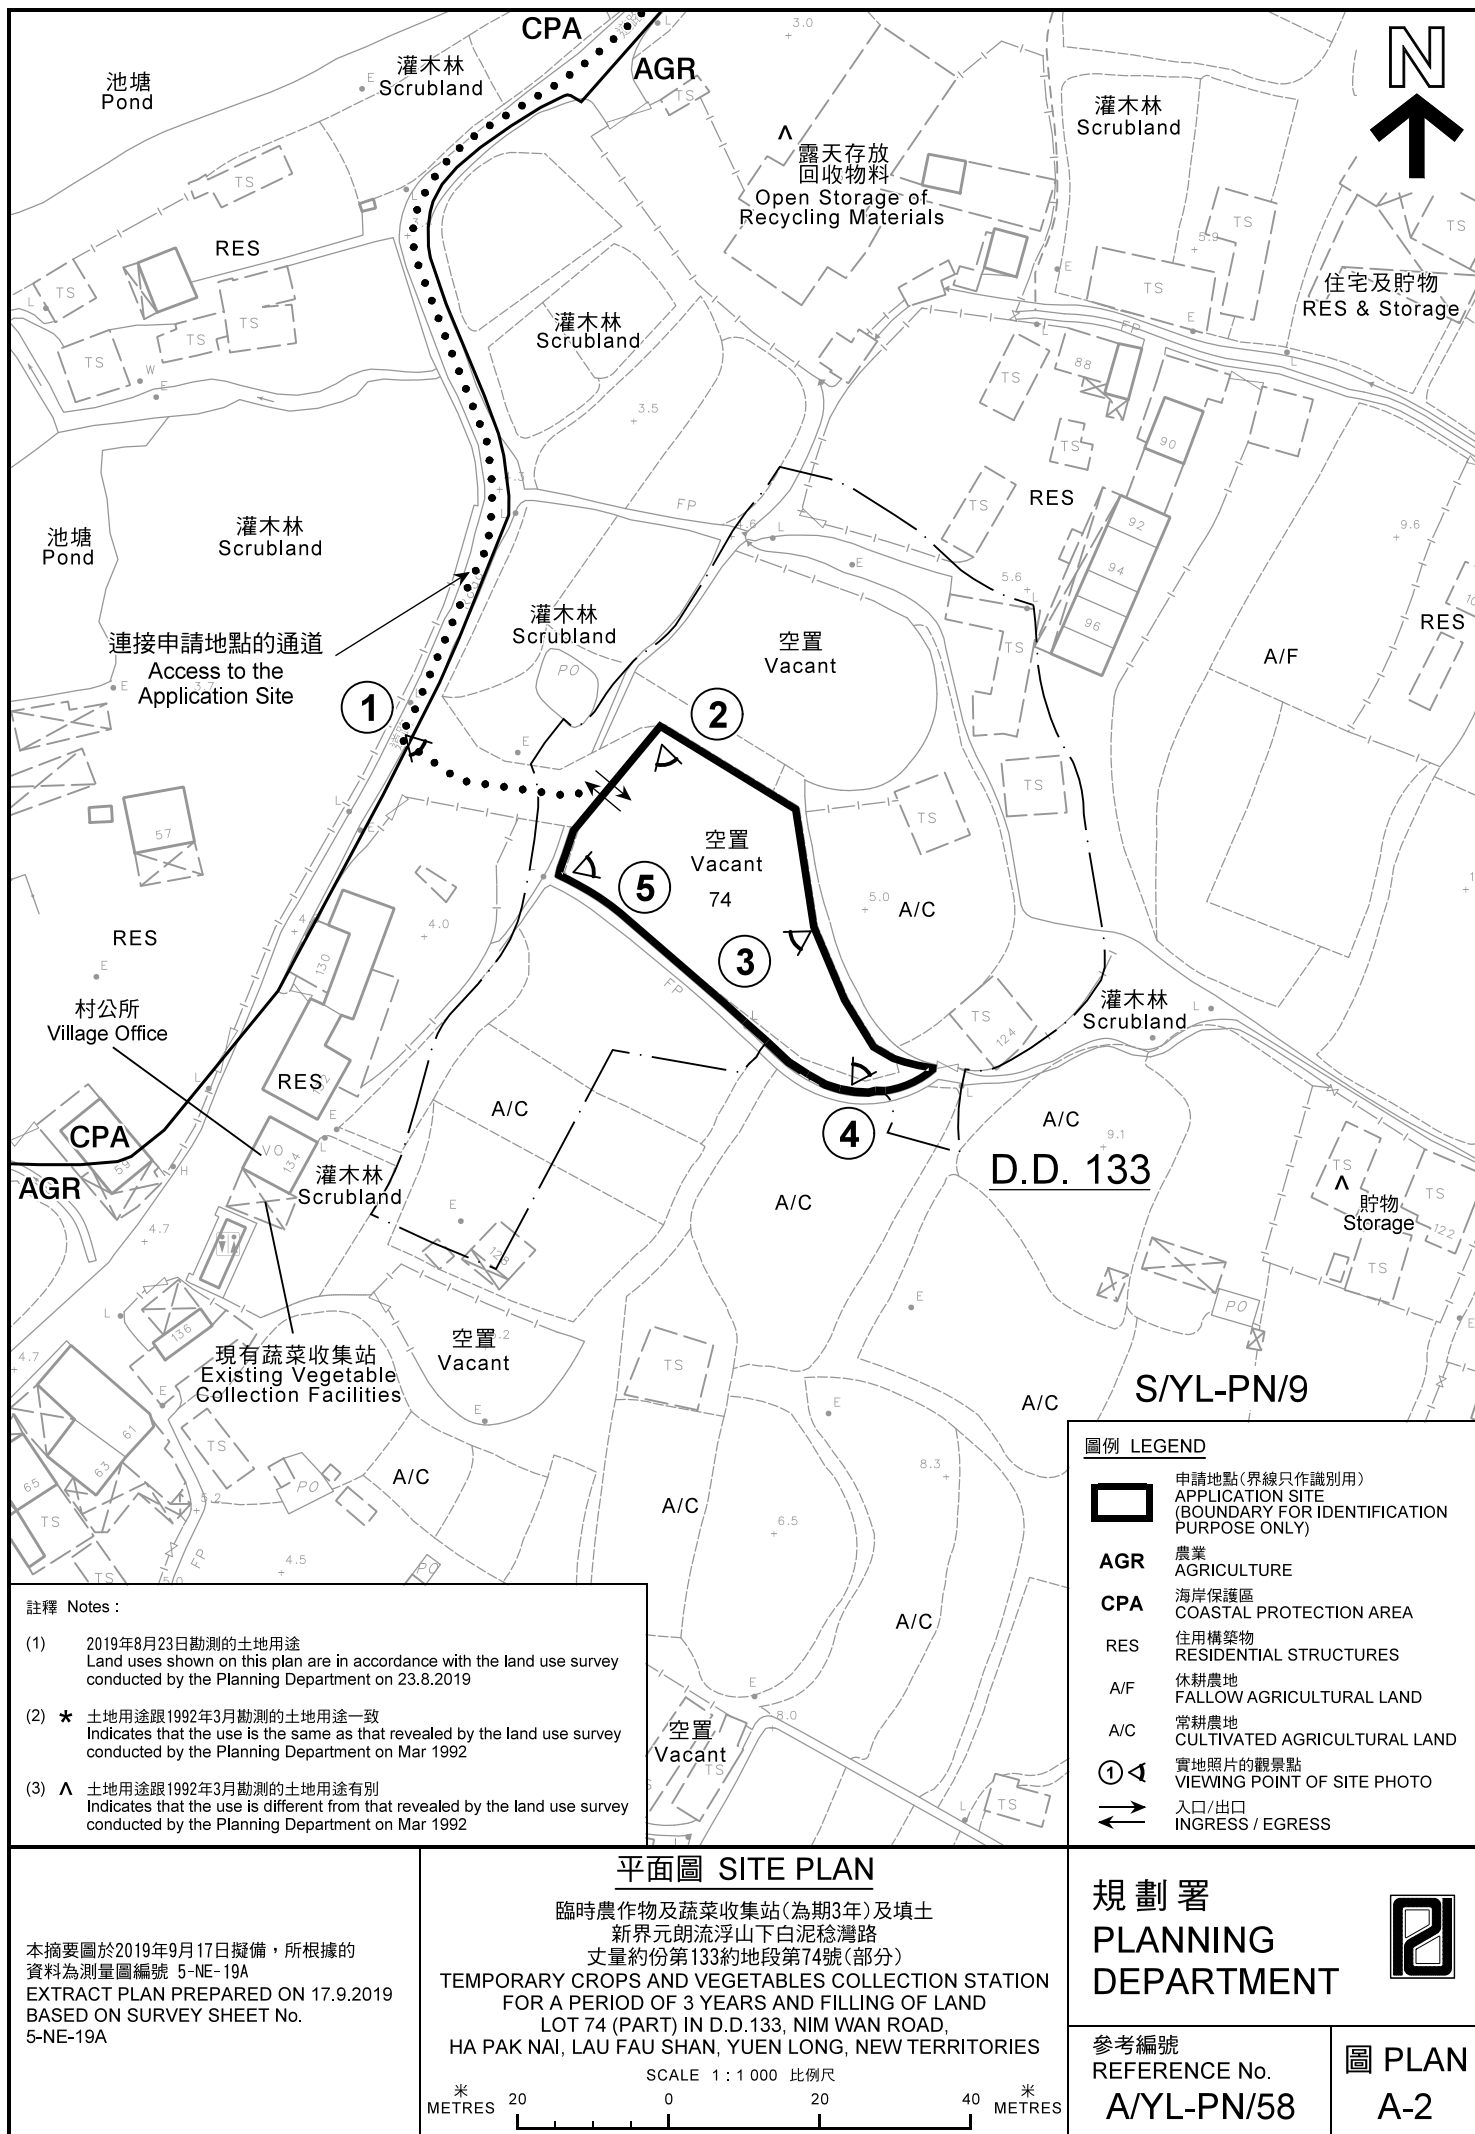

后海灣 (深圳灣)
DEEP BAY
(SHENZHEN BAY)



下白泥
HA PAK NAI

NIM WAN ROAD

松露路

圖例 LEGEND



申請地點(界線只作識別用)
APPLICATION SITE
(BOUNDARY FOR IDENTIFICATION
PURPOSE ONLY)

本摘要圖於2019年9月19日擬備，所根據的資料為地政總署於2018年3月13日拍得的航攝照片編號 E035315C
EXTRACT PLAN PREPARED ON 19.9.2019
BASED ON AERIAL PHOTO No.
E035315C TAKEN ON 13.3.2018
BY LANDS DEPARTMENT

2018年3月13日拍攝的航攝照片
AERIAL PHOTO TAKEN ON 13.3.2018

臨時農作物及蔬菜收集站(為期3年)及填土
新界元朗流浮山下白泥稔灣路
丈量約份第133約地段第74號(部分)
TEMPORARY CROPS AND VEGETABLES COLLECTION STATION
FOR A PERIOD OF 3 YEARS AND FILLING OF LAND
LOT 74 (PART) IN D.D.133, NIM WAN ROAD,
HA PAK NAI, LAU FAU SHAN, YUEN LONG, NEW TERRITORIES

規 劃 署
PLANNING
DEPARTMENT



參考編號
REFERENCE No.
A/YL-PN/58

圖 PLAN
A-3a

后海灣 (深圳灣)
DEEP BAY
(SHENZHEN BAY)



下白泥
HA PAK NAI

NIM WAN ROAD

松蔭路

圖例 LEGEND



申請地點(界線只作識別用)
APPLICATION SITE
(BOUNDARY FOR IDENTIFICATION
PURPOSE ONLY)

本摘要圖於2019年9月19日擬備，所根據
的資料為地政總署於2011年1月10日拍得
的航攝照片編號 CS31147
EXTRACT PLAN PREPARED ON 19.9.2019
BASED ON AERIAL PHOTO No.
CS31147 TAKEN ON 10.1.2011
BY LANDS DEPARTMENT

2011年1月10日拍攝的航攝照片
AERIAL PHOTO TAKEN ON 10.1.2011

臨時農作物及蔬菜收集站(為期3年)及填土
新界元朗流浮山下白泥稔灣路
丈量約份第133約地段第74號(部分)
TEMPORARY CROPS AND VEGETABLES COLLECTION STATION
FOR A PERIOD OF 3 YEARS AND FILLING OF LAND
LOT 74 (PART) IN D.D.133, NIM WAN ROAD,
HA PAK NAI, LAU FAU SHAN, YUEN LONG, NEW TERRITORIES

規劃署
PLANNING
DEPARTMENT



參考編號
REFERENCE No.
A/YL-PN/58

圖 PLAN
A-3b



申請地點界線只作識別用
APPLICATION SITE BOUNDARY FOR IDENTIFICATION PURPOSE ONLY

本圖於2019年9月13日擬備，所根據的資料為攝於2019年8月23日的實地照片
PLAN PREPARED ON 13.9.2019
BASED ON SITE PHOTOS
TAKEN ON 23.8.2019

實地照片 SITE PHOTO
臨時農作物及蔬菜收集站(為期3年)及填土
新界元朗流浮山下白泥稔灣路
丈量約份第133約地段第74號(部分)
TEMPORARY CROPS AND VEGETABLES COLLECTION STATION
FOR A PERIOD OF 3 YEARS AND FILLING OF LAND
LOT 74 (PART) IN D.D.133, NIM WAN ROAD,
HA PAK NAI, LAU FAU SHAN, YUEN LONG, NEW TERRITORIES

規劃署
PLANNING
DEPARTMENT



參考編號
REFERENCE No.
A/YL-PN/58

圖 PLAN
A-4a

4



5



申請地點界線只作識別用
APPLICATION SITE BOUNDARY FOR IDENTIFICATION PURPOSE ONLY

實地照片 SITE PHOTO

臨時農作物及蔬菜收集站(為期3年)及填土
新界元朗流浮山下白泥稔灣路
丈量約份第133約地段第74號(部分)

TEMPORARY CROPS AND VEGETABLES COLLECTION STATION
FOR A PERIOD OF 3 YEARS AND FILLING OF LAND
LOT 74 (PART) IN D.D.133, NIM WAN ROAD,
HA PAK NAI, LAU FAU SHAN, YUEN LONG, NEW TERRITORIES

規劃署
PLANNING
DEPARTMENT



參考編號
REFERENCE No.
A/YL-PN/58

圖 PLAN
A-4b

本圖於2019年9月13日擬備，所根據的
資料為攝於2019年8月23日的實地照片
PLAN PREPARED ON 13.9.2019
BASED ON SITE PHOTOS
TAKEN ON 23.8.2019