


要覽圖 KEY PLAN

SCALE 1:50 000 比例尺

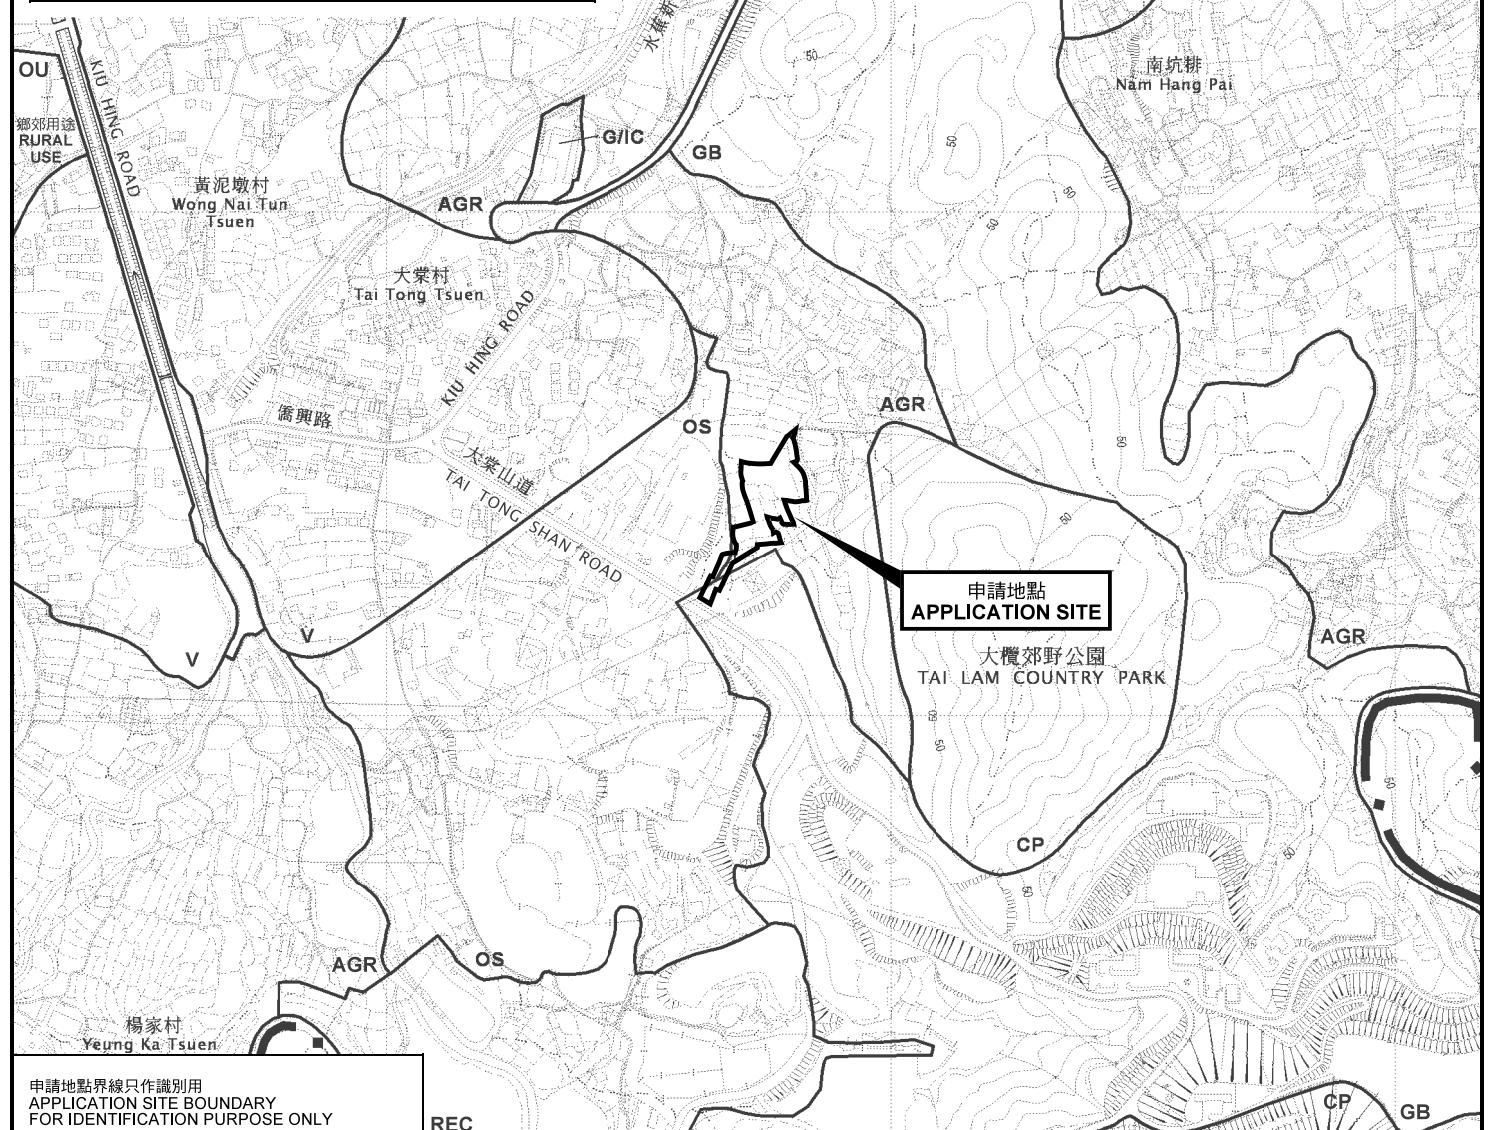

申請地點界線只作識別用
APPLICATION SITE BOUNDARY
FOR IDENTIFICATION PURPOSE ONLY

本摘要圖於2017年12月19日擬備，
所根據的資料為於2012年3月13日
核准的分區計劃大綱圖編號 S/YL-TT/16
EXTRACT PLAN PREPARED ON 19.12.2017
BASED ON OUTLINE ZONING PLAN No.
S/YL-TT/16 APPROVED ON 13.3.2012

位置圖 LOCATION PLAN

臨時康體文娛場所（休閒農莊）（為期3年）
元朗大欖丈量約份第117約地段第1403號、第1404號、第1406號、第1408號、
第1409號、第1410號(部分)、第1411號、第1412號、第1413號餘段(部分)、
第1419號(部分)、第1420號(部分)、第1441號及第1447號餘段和毗連政府土地
TEMPORARY PLACE OF RECREATION, SPORTS OR CULTURE
(HOBBY FARM) FOR A PERIOD OF 3 YEARS
LOTS 1403, 1404, 1406, 1408, 1409, 1410 (PART), 1411, 1412, 1413 RP (PART),
1419 (PART), 1420 (PART), 1441 AND 1447 RP IN D.D.117 AND
ADJOINING GOVERNMENT LAND, TAI TONG, YUEN LONG
SCALE 1:7 500 比例尺

* METRES 100 0 100 200 300 * METRES

規劃署
PLANNING
DEPARTMENT



參考編號
REFERENCE No.
A/YL-TT/417

圖 PLAN
A-1