


要覽圖 KEY PLAN

SCALE 1:50 000 比例尺



申請地點
APPLICATION SITE

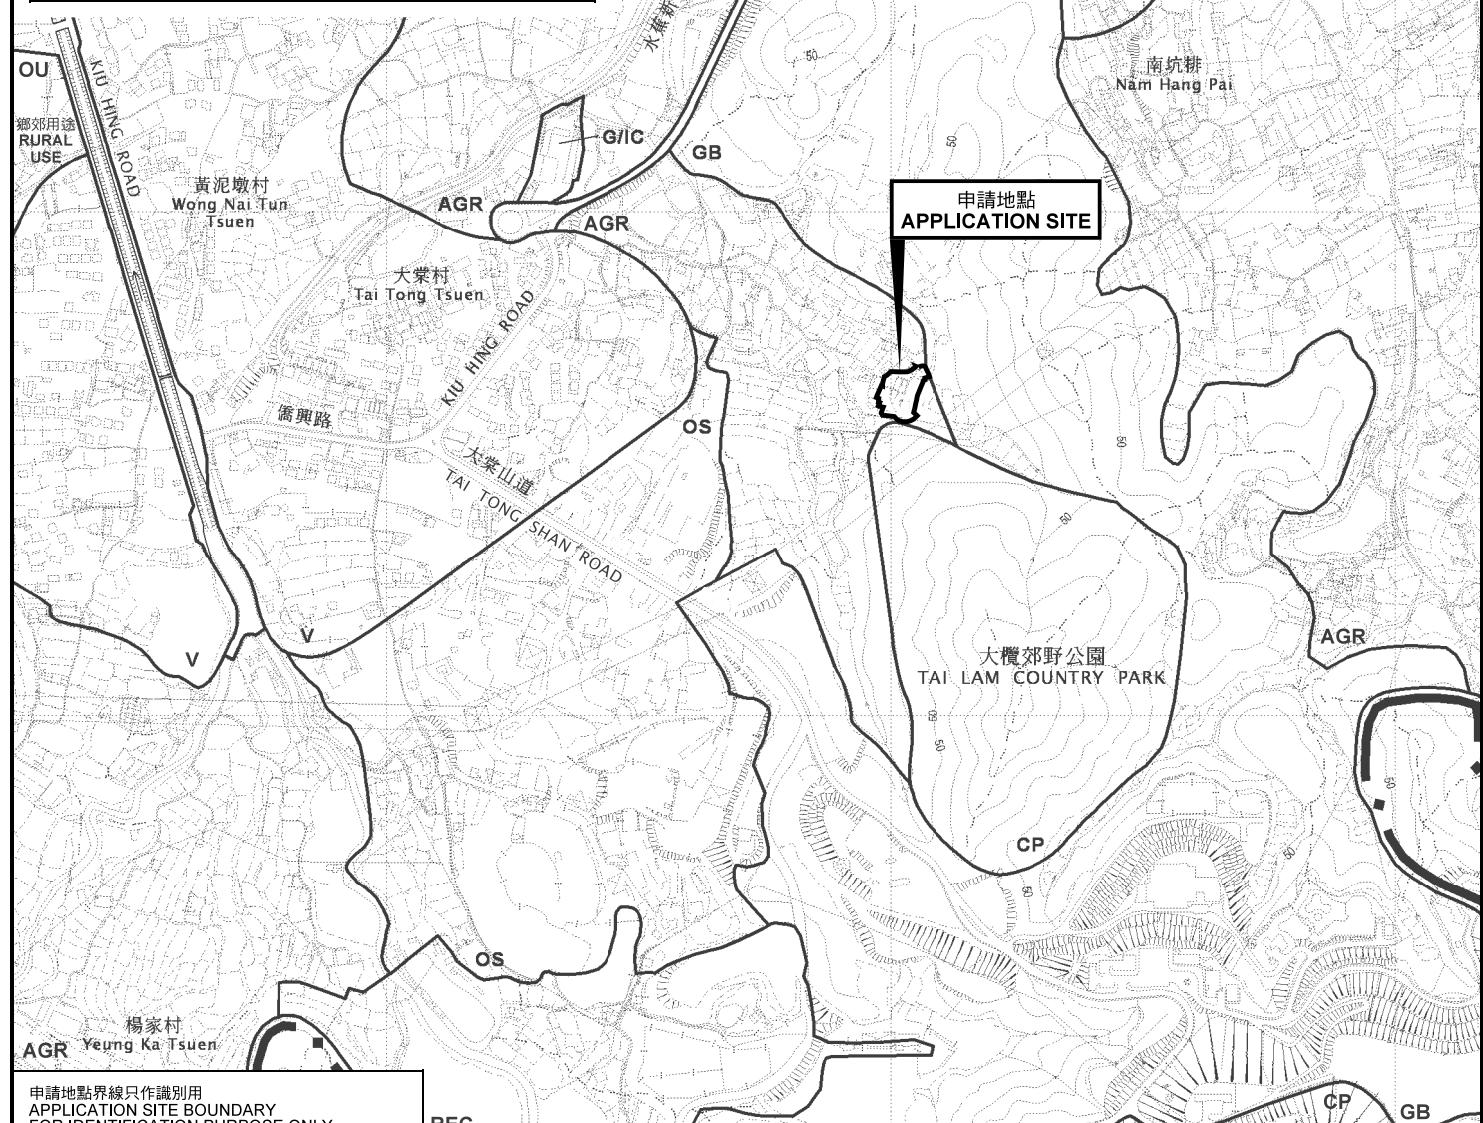

申請地點界線只作識別用
APPLICATION SITE BOUNDARY
FOR IDENTIFICATION PURPOSE ONLY

本摘要圖於2018年11月7日擬備，
所根據的資料為於2012年3月13日
核准的分區計劃大綱圖編號 S/YL-TT/16
EXTRACT PLAN PREPARED ON 7.11.2018
BASED ON OUTLINE ZONING PLAN No.
S/YL-TT/16 APPROVED ON 13.3.2012

位置圖 LOCATION PLAN

臨時動物寄養所及犬隻繁育中心（為期3年）
元朗大棠丈量約份第117號地段第1384號(部分)、第1385號餘段、
第1386號、第1387號A分段及第1387號B分段和毗連政府土地
TEMPORARY ANIMAL BOARDING ESTABLISHMENT AND
DOG BREEDING CENTRE FOR A PERIOD OF 3 YEARS
LOTS 1384 (PART), 1385 RP, 1386, 1387 S.A AND 1387 S.B IN D.D.117 AND
ADJOINING GOVERNMENT LAND, TAI TONG, YUEN LONG

SCALE 1:7 500 比例尺

* METRES 100 0 100 200 300 *

規劃署
PLANNING
DEPARTMENT



參考編號
REFERENCE No.
A/YL-TT/444

圖 PLAN
A-1