


要覽圖 KEY PLAN

SCALE 1: 50 000 比例尺

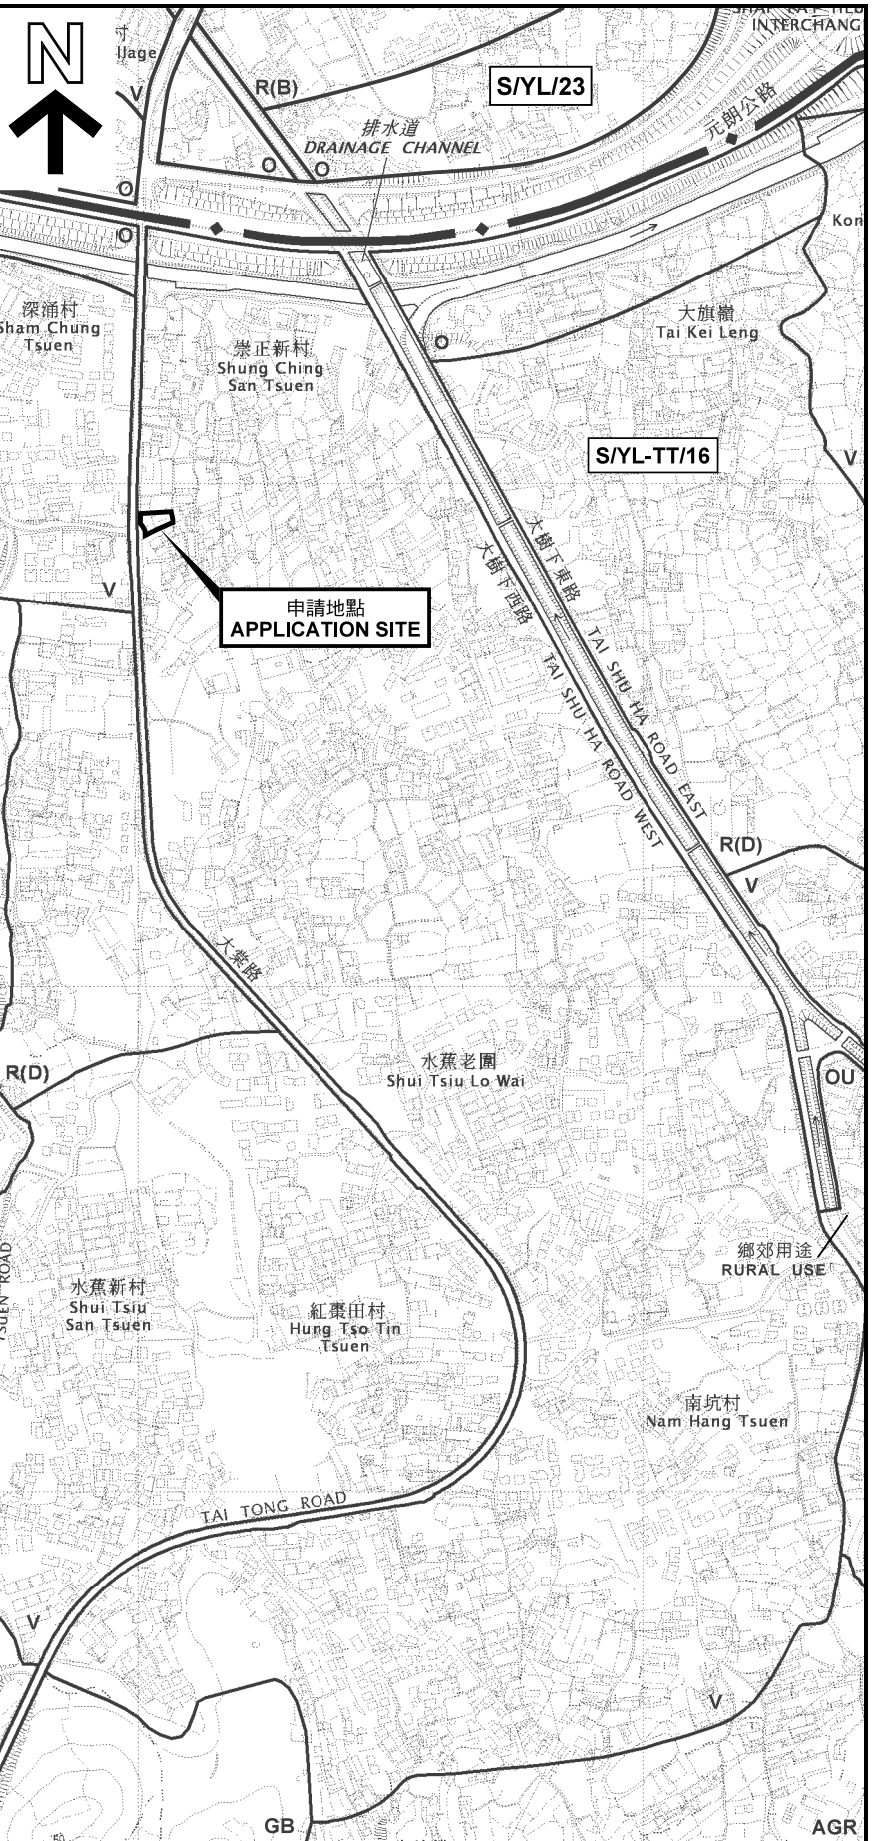

位置圖 LOCATION PLAN

申請地點界線只作識別用  
APPLICATION SITE BOUNDARY  
FOR IDENTIFICATION PURPOSE ONLY

本摘要圖於2018年11月6日擬備，  
所根據的資料為於2012年3月13日  
核准的分區計劃大綱圖編號 S/YL-TT/16  
EXTRACT PLAN PREPARED ON 6.11.2018  
BASED ON OUTLINE ZONING PLAN No.  
S/YL-TT/16 APPROVED ON 13.3.2012

臨時商店及服務行業（室內設計裝飾工程公司）（為期3年）  
元朗大棠路丈量約份第116約地段第4891號餘段（部分）、  
第4892號餘段（部分）、第4893號（部分）及第4894號和毗連政府土地  
TEMPORARY SHOP AND SERVICES (INTERIOR DESIGN AND  
DECORATION ENGINEERING COMPANY) FOR A PERIOD OF 3 YEARS  
LOTS 4891 RP (PART), 4892 RP (PART), 4893 (PART) AND 4894 IN D.D.116  
AND ADJOINING GOVERNMENT LAND, TAI TONG ROAD, YUEN LONG

SCALE 1: 7 500 比例尺  
米 100 0 100 200 300 米  
METRES

規劃署  
PLANNING  
DEPARTMENT



參考編號  
REFERENCE No.  
A/YL-TT/445

圖 PLAN  
A-1