


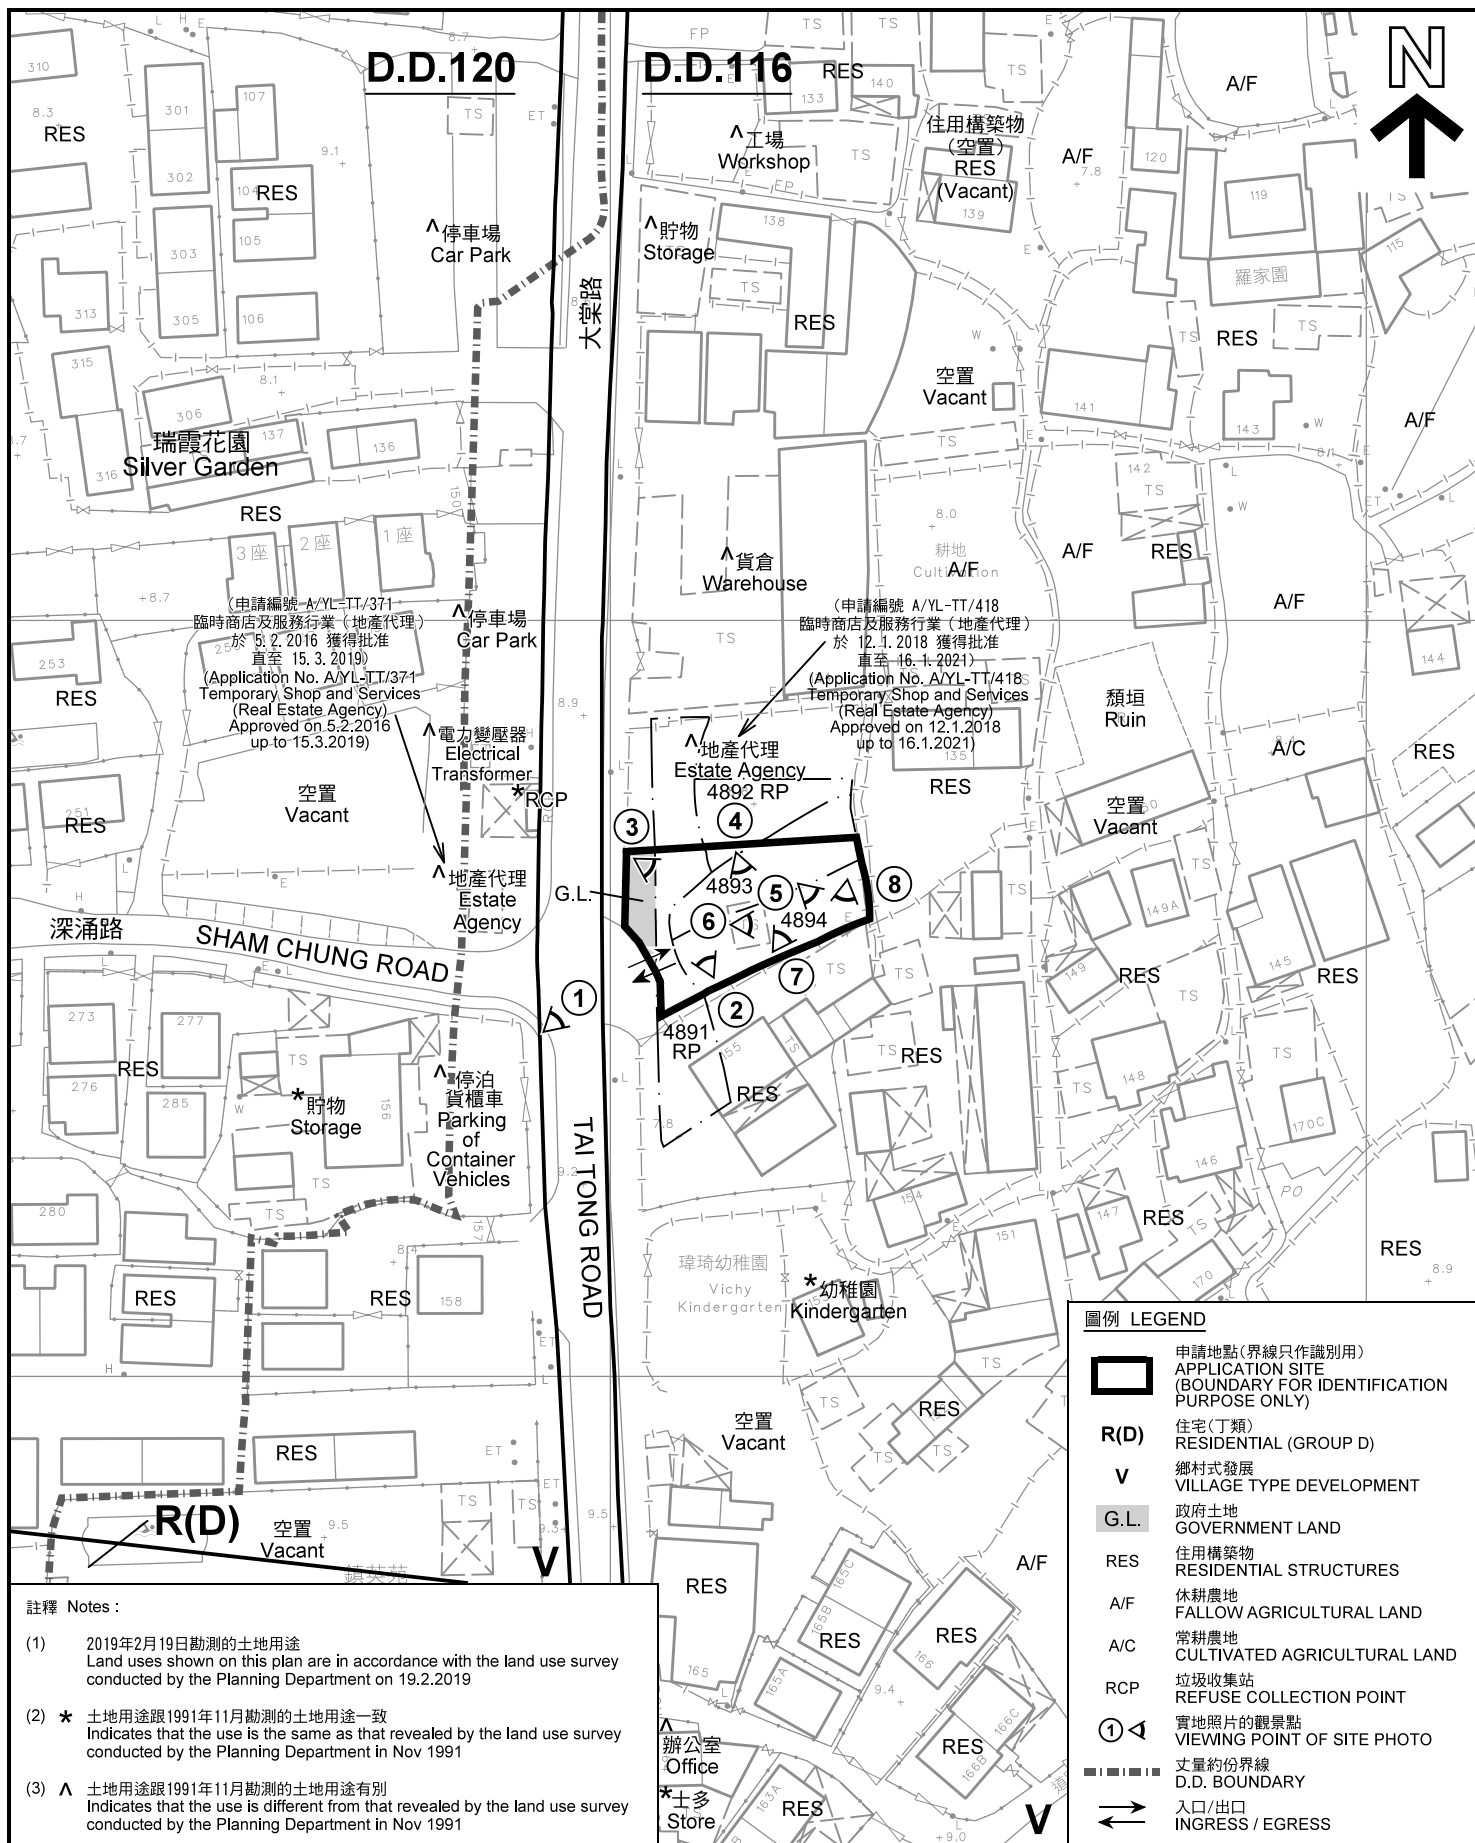

平面圖 SITE PLAN

本摘要圖於2019年2月27日擬備，所根據的資料為測量圖編號 6-NW-14D、15C、19B 及 20A
EXTRACT PLAN PREPARED ON 27.2.2019
BASED ON SURVEY SHEETS No. 6-NW-14D, 15C, 19B & 20A

臨時商店及服務行業(室內設計裝飾工程公司)(為期3年)
元朗大棠路丈量約份第116約地段第4891號餘段(部分)、
第4892號餘段(部分)、第4893號(部分)及第4894號和毗連政府土地
TEMPORARY SHOP AND SERVICES (INTERIOR DESIGN AND
DECORATION ENGINEERING COMPANY) FOR A PERIOD OF 3 YEARS
LOTS 4891 RP (PART), 4892 RP (PART), 4893 (PART) AND 4894 IN D.D. 116
AND ADJOINING GOVERNMENT LAND, TAI TONG ROAD, YUEN LONG


SCALE 1:1 000 比例尺
米 20 0 20 40 米
METRES

規劃署
PLANNING
DEPARTMENT



參考編號
REFERENCE No.
A/YL-TT/445

圖 PLAN
A-2

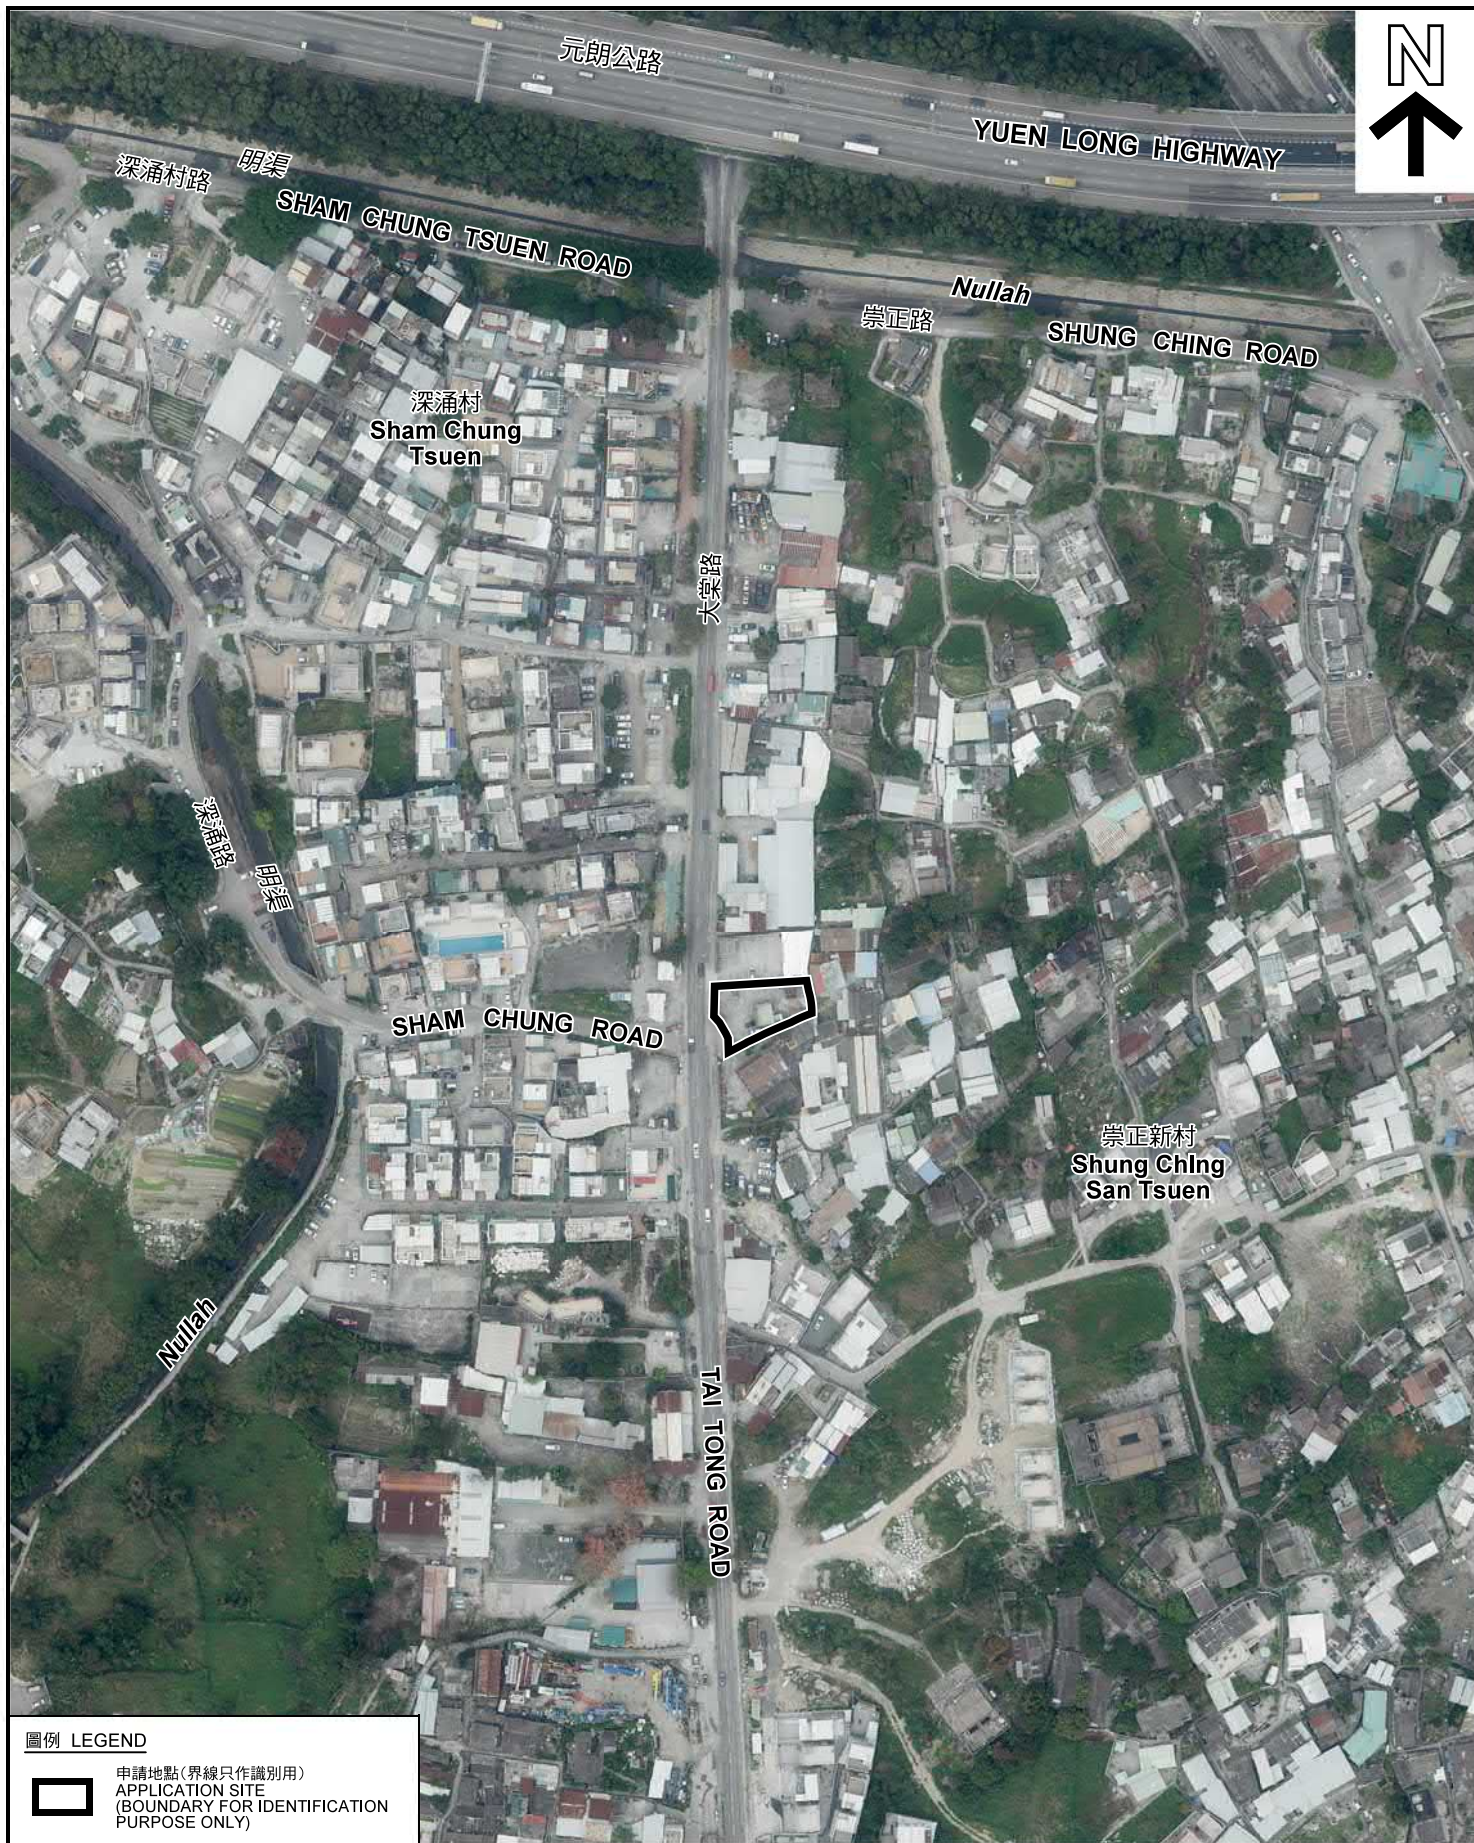

圖例 LEGEND



申請地點(界線只作識別用)
APPLICATION SITE
(BOUNDARY FOR IDENTIFICATION
PURPOSE ONLY)

本摘要圖於2019年2月18日擬備，所根據的資料為地政總署於2018年3月13日拍得的航攝照片編號 E034882C
EXTRACT PLAN PREPARED ON 18.2.2019
BASED ON AERIAL PHOTO No.
E034882C TAKEN ON 13.3.2018
BY LANDS DEPARTMENT

航攝照片 AERIAL PHOTO


臨時商店及服務行業(室內設計裝飾工程公司)(為期3年)
元朗大堂路丈量約份第116約地段第4891號餘段(部分)、
第4892號餘段(部分)、第4893號(部分)及第4894號和毗連政府土地
TEMPORARY SHOP AND SERVICES (INTERIOR DESIGN AND
DECORATION ENGINEERING COMPANY) FOR A PERIOD OF 3 YEARS
LOTS 4891 RP (PART), 4892 RP (PART), 4893 (PART) AND 4894 IN D.D.116
AND ADJOINING GOVERNMENT LAND, TAI TONG ROAD, YUEN LONG

規劃署
PLANNING
DEPARTMENT



參考編號
REFERENCE No.
A/YL-TT/445

圖 PLAN
A-3

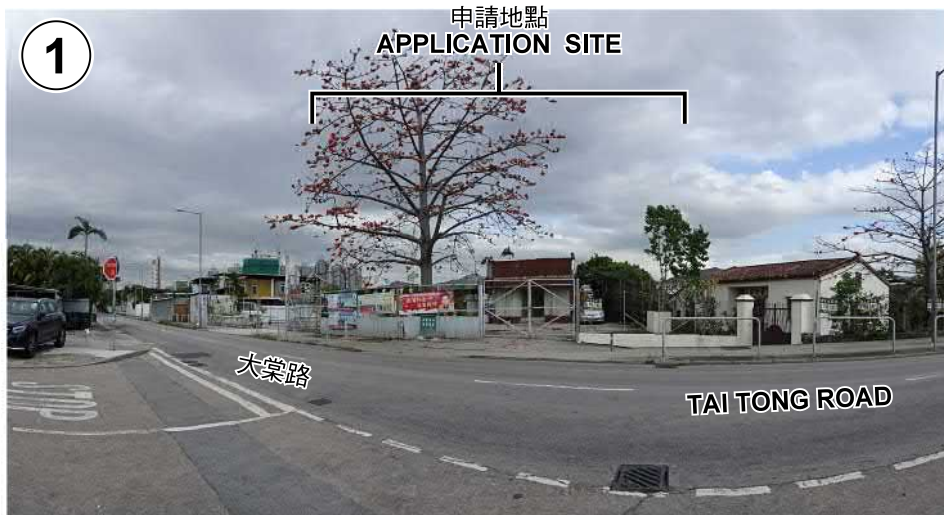

申請地點界線只作識別用 APPLICATION SITE BOUNDARY FOR IDENTIFICATION PURPOSE ONLY

實地照片 SITE PHOTOS

本圖於2019年2月21日擬備，所根據的資料為攝於2019年2月19日的實地照片
PLAN PREPARED ON 21.2.2019
BASED ON SITE PHOTOS
TAKEN ON 19.2.2019

臨時商店及服務行業（室內設計裝飾工程公司）（為期3年）
元朗大棠路丈量約份第116約地段第4891號餘段（部分）、
第4892號餘段（部分）、第4893號（部分）及第4894號和毗連政府土地
TEMPORARY SHOP AND SERVICES (INTERIOR DESIGN AND
DECORATION ENGINEERING COMPANY) FOR A PERIOD OF 3 YEARS
LOTS 4891 RP (PART), 4892 RP (PART), 4893 (PART) AND 4894 IN D.D.116
AND ADJOINING GOVERNMENT LAND, TAI TONG ROAD, YUEN LONG

規劃署
PLANNING
DEPARTMENT



參考編號
REFERENCE No.
A/YL-TT/445

圖 PLAN
A-4a

4



申請地點
APPLICATION SITE

5



申請地點
APPLICATION SITE

申請地點界線只作識別用 APPLICATION SITE BOUNDARY FOR IDENTIFICATION PURPOSE ONLY

實地照片 SITE PHOTOS

本圖於2019年2月21日擬備，所根據的資料為攝於2019年2月19日的實地照片
PLAN PREPARED ON 21.2.2019
BASED ON SITE PHOTOS
TAKEN ON 19.2.2019

臨時商店及服務行業（室內設計裝飾工程公司）（為期3年）
元朗大堂路丈量約份第116約地段第4891號餘段（部分）、
第4892號餘段（部分）、第4893號（部分）及第4894號和毗連政府土地
TEMPORARY SHOP AND SERVICES (INTERIOR DESIGN AND
DECORATION ENGINEERING COMPANY) FOR A PERIOD OF 3 YEARS
LOTS 4891 RP (PART), 4892 RP (PART), 4893 (PART) AND 4894 IN D.D. 116
AND ADJOINING GOVERNMENT LAND, TAI TONG ROAD, YUEN LONG

規劃署
PLANNING
DEPARTMENT



參考編號
REFERENCE No.
A/YL-TT/445

圖 PLAN
A-4b



實地照片 SITE PHOTOS

本圖於2019年2月21日擬備，所根據的資料為攝於2019年2月19日的實地照片
PLAN PREPARED ON 21.2.2019
BASED ON SITE PHOTOS
TAKEN ON 19.2.2019

臨時商店及服務行業（室內設計裝飾工程公司）（為期3年）
元朗大堂路丈量約份第116約地段第4891號餘段（部分）、
第4892號餘段（部分）、第4893號（部分）及第4894號和毗連政府土地
TEMPORARY SHOP AND SERVICES (INTERIOR DESIGN AND
DECORATION ENGINEERING COMPANY) FOR A PERIOD OF 3 YEARS
LOTS 4891 RP (PART), 4892 RP (PART), 4893 (PART) AND 4894 IN D.D.116
AND ADJOINING GOVERNMENT LAND, TAI TONG ROAD, YUEN LONG

規劃署
PLANNING
DEPARTMENT



參考編號
REFERENCE No.
A/YL-TT/445

圖 PLAN
A-4c