


要覽圖 KEY PLAN

SCALE 1 : 50 000 比例尺

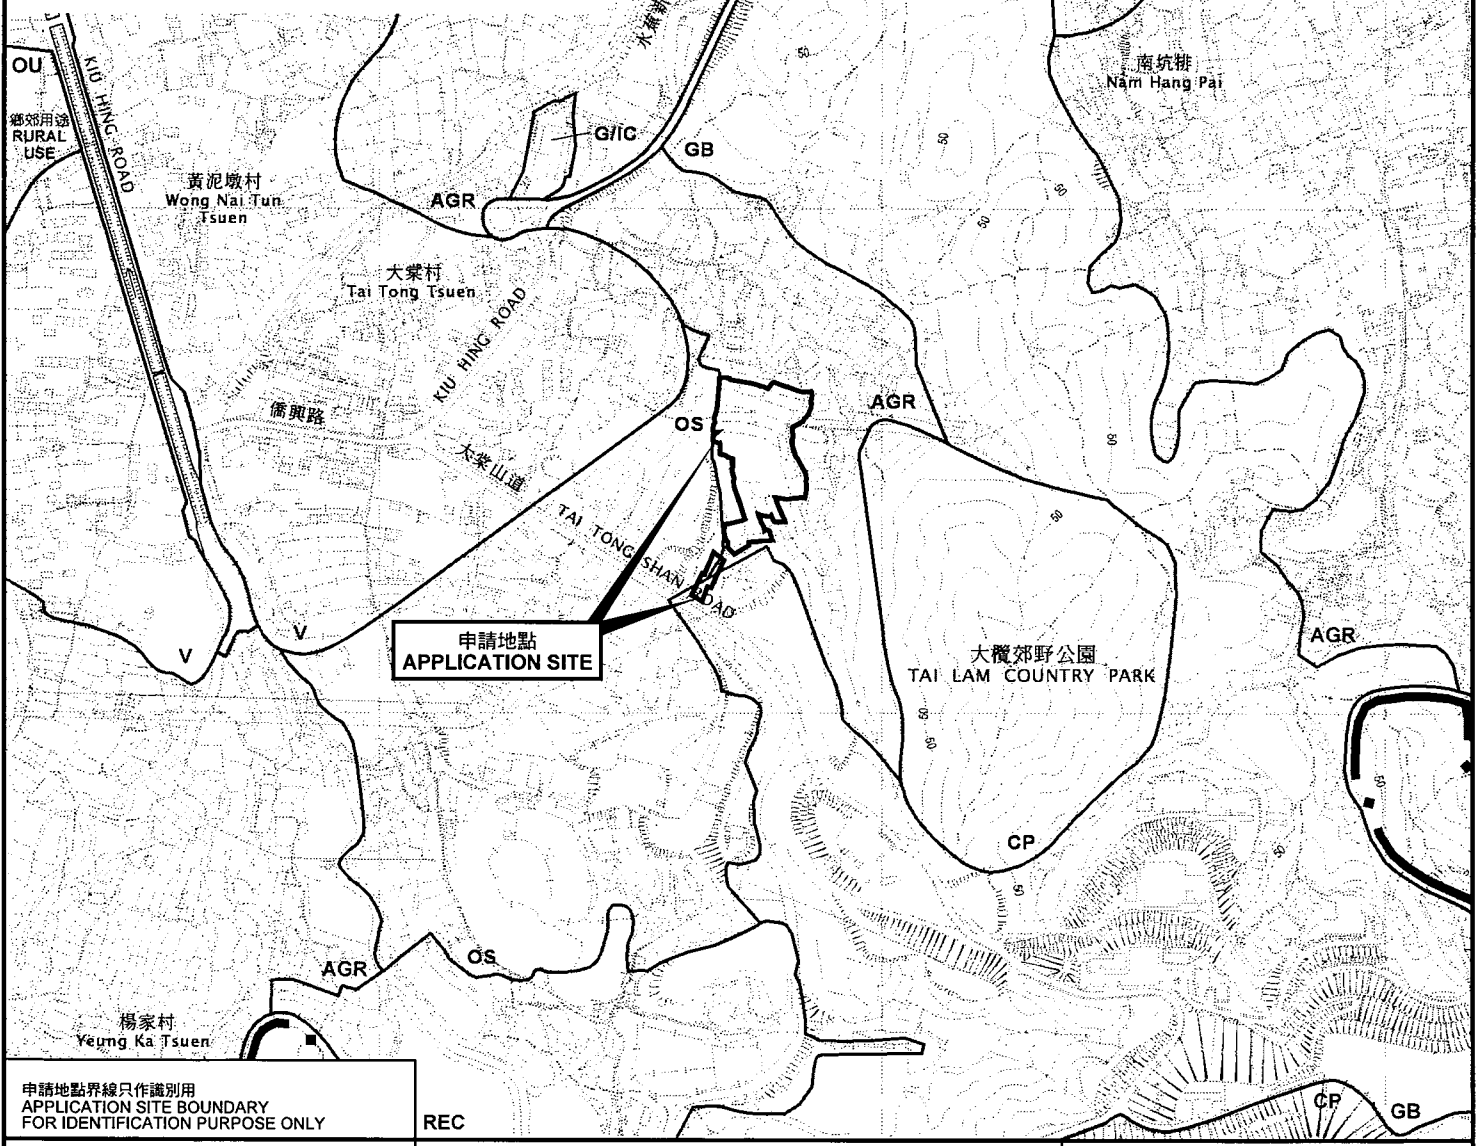


申請地點界線只作識別用
APPLICATION SITE BOUNDARY
FOR IDENTIFICATION PURPOSE ONLY

REC

位置圖 LOCATION PLAN

臨時康體文娛場所 (休閒農莊) (為期3年) 及填土工程
元朗大棠文量約份第117約地段第1403號、第1404號、第1406號、第1408號、第1409號、
第1410號、第1411號、第1412號、第1413號餘段(部分)、第1415號、第1419號、第1420號、
第1421號、第1422號、第1423號餘段、第1441號(部分)及第1447號餘段和毗連政府土地
TEMPORARY PLACE OF RECREATION, SPORTS OR CULTURE
(HOBBY FARM) FOR A PERIOD OF 3 YEARS AND FILLING OF LAND
LOTS 1403, 1404, 1406, 1408, 1409, 1410, 1411, 1412, 1413 RP (PART), 1415,
1419, 1420, 1421, 1422, 1423 RP, 1441 (PART) AND 1447 RP IN D.D.117
AND ADJOINING GOVERNMENT LAND, TAI TONG, YUEN LONG

SCALE 1 : 7 500 比例尺

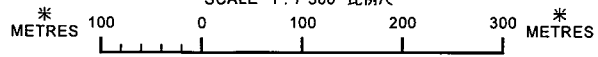

規劃署
**PLANNING
DEPARTMENT**



參考編號
REFERENCE No.
A/YL-TT/476

圖 **PLAN**
A-1

本摘要圖於2019年12月11日擬備，
所根據的資料為於2012年3月13日
核准的分區計劃大綱圖編號 S/YL-TT/16
EXTRACT PLAN PREPARED ON 11.12.2019
BASED ON OUTLINE ZONING PLAN No.
S/YL-TT/16 APPROVED ON 13.3.2012