


要覽圖 KEY PLAN

SCALE 1 : 50 000 比例尺

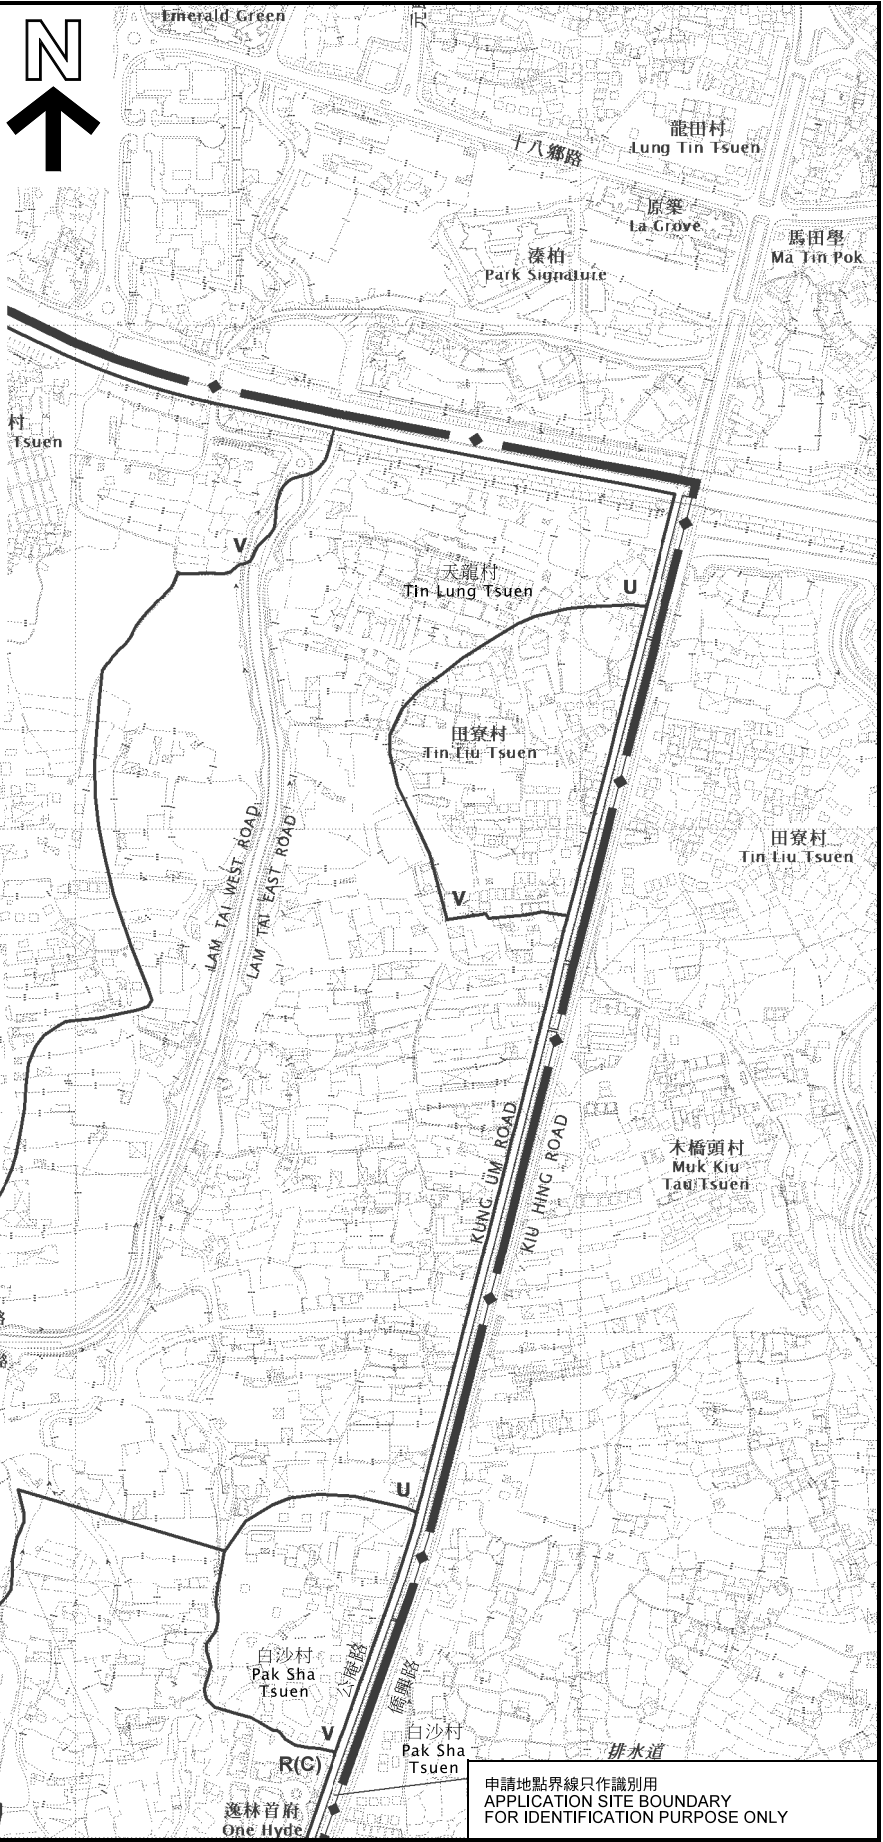


申請地點
APPLICATION SITE

申請地點界線只作識別用
APPLICATION SITE BOUNDARY
FOR IDENTIFICATION PURPOSE ONLY

位置圖 LOCATION PLAN

本摘要圖於2020年4月17日擬備，
所根據的資料為於2018年9月4日
核准的分區計劃大綱圖編號 S/YL-TYST/12
EXTRACT PLAN PREPARED ON 17.4.2020
BASED ON OUTLINE ZONING PLAN No.
S/YL-TYST/12 APPROVED ON 4.9.2018

臨時貨倉存放食品及電子產品（為期3年）
新界元朗白沙村丈量約份第119約地段第490號餘段（部分）、第709號、第710號、
第711號、第723號、第724號、第725號、第729號、第730號、第731號及第732號
TEMPORARY WAREHOUSE FOR STORAGE OF FOOD
AND ELECTRONIC GOOD FOR A PERIOD OF 3 YEARS
LOTS 490 RP (PART), 709, 710, 711, 723, 724, 725, 729, 730, 731
AND 732 IN D.D.119, PAK SHA TSUEN, YUEN LONG, NEW TERRITORIES

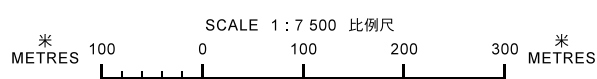

規劃署
**PLANNING
DEPARTMENT**



參考編號
REFERENCE No.
A/YL-TYST/1009

圖 PLAN
A-1