


要覽圖 KEY PLAN

SCALE 1 : 50 000 比例尺

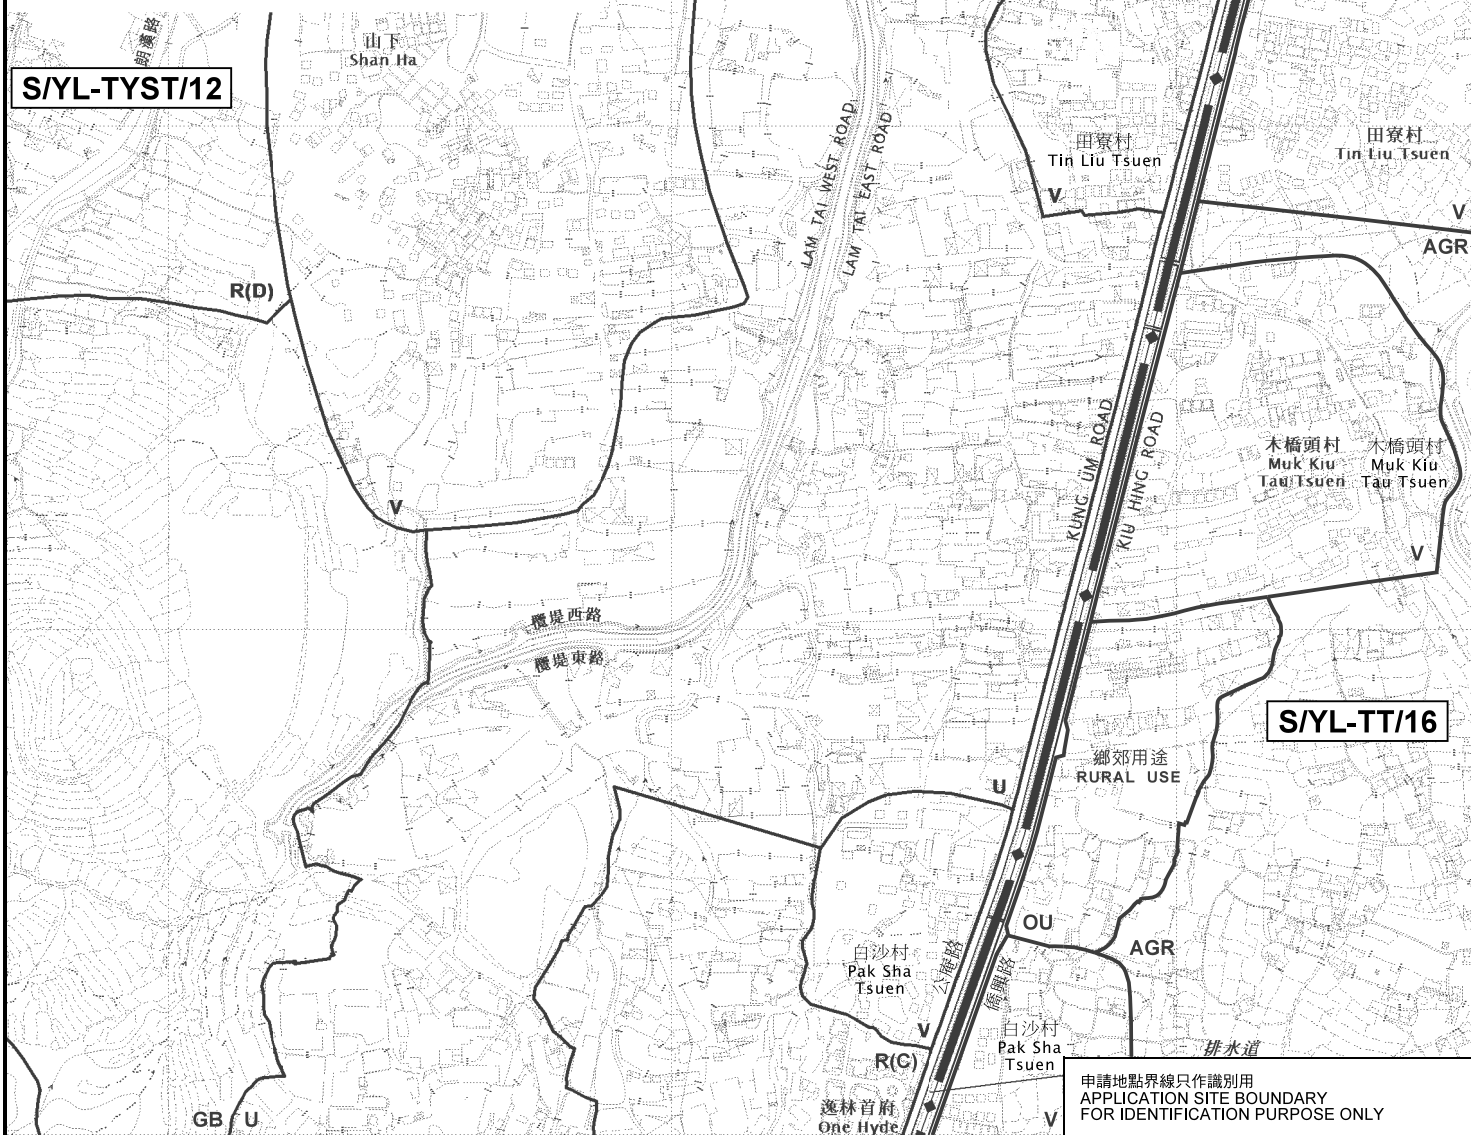

位置圖 LOCATION PLAN

臨時露天存放建築材料（碎石、磚、沙、袋裝水泥和油漆）
 連汽車維修工場（為期3年）
 元朗田寮村丈量約份第120約地段第2357號B分段餘段及第2358號餘段
 TEMPORARY OPEN STORAGE OF CONSTRUCTION MATERIALS
 (GRAVELS, BRICKS, SAND, CEMENT IN BAGS AND PAINTS) WITH
 VEHICLE REPAIR WORKSHOP FOR A PERIOD OF 3 YEARS
 LOTS 2357 S.B RP AND 2358 RP IN D.D.120,
 TIN LIU TSUEN, YUEN LONG
 SCALE 1 : 7 500 比例尺

米 100 0 100 200 300 米
 METRES

本摘要圖於2020年4月17日擬備，
 所根據的資料為於2018年9月4日
 核准的分區計劃大綱圖編號 S/YL-TYST/12
 EXTRACT PLAN PREPARED ON 17.4.2020
 BASED ON OUTLINE ZONING PLAN No.
 S/YL-TYST/12 APPROVED ON 4.9.2018

規劃署
 PLANNING
 DEPARTMENT



參考編號
 REFERENCE No.

A/YL-TYST/1013

圖 PLAN
 A-1

申請地點界線只作識別用
 APPLICATION SITE BOUNDARY
 FOR IDENTIFICATION PURPOSE ONLY