


要覽圖 KEY PLAN


SCALE 1 : 50 000 比例尺

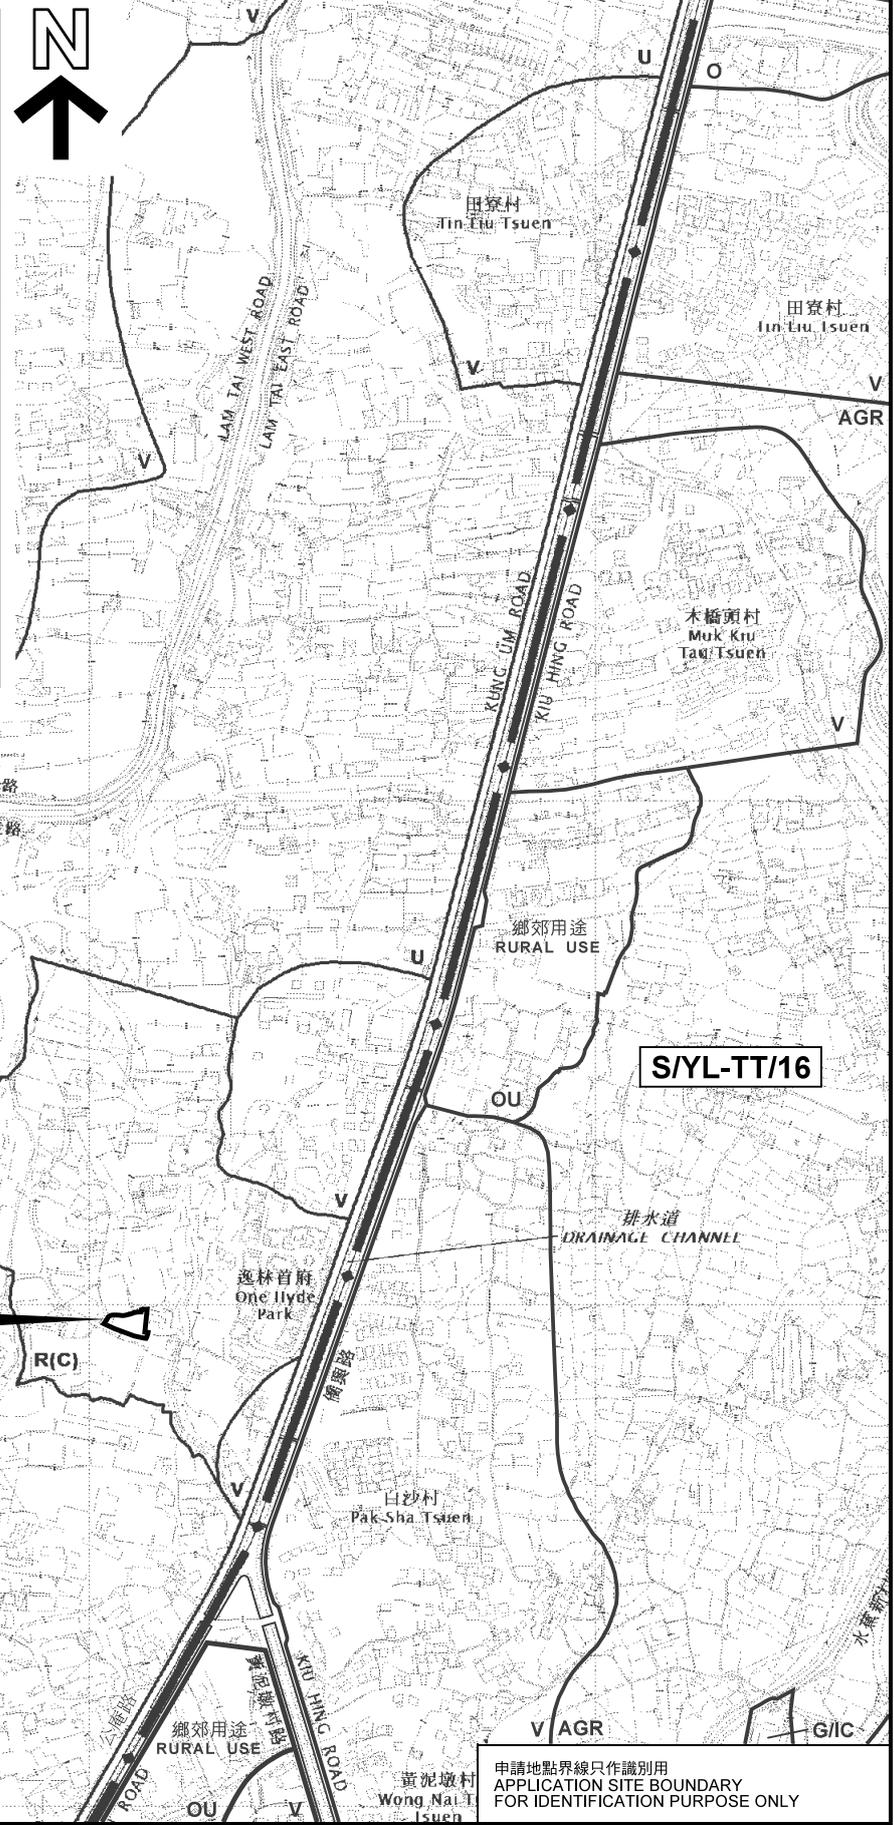

位置圖 LOCATION PLAN

本摘要圖於2018年2月1日擬備，  
所根據的資料為於2017年9月29日  
展示的分區計劃大綱圖編號 S/YL-TYST/11  
EXTRACT PLAN PREPARED ON 1.2.2018  
BASED ON OUTLINE ZONING PLAN NO.  
S/YL-TYST/11 EXHIBITED ON 29.9.2017

擬議臨時商店（雜貨店）（為期3年）  
元朗白沙村丈量約份第119約地段第1279號A分段（部分）、  
第1298號（部分）及第1301號（部分）  
PROPOSED TEMPORARY SHOP (GROCERY STORE)  
FOR A PERIOD OF 3 YEARS  
LOTS 1279 S.A (PART), 1298 (PART) AND 1301 (PART)  
IN D.D.119, PAK SHA TSUEN, YUEN LONG

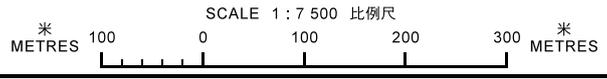

規劃署  
PLANNING  
DEPARTMENT



參考編號  
REFERENCE No.  
AYL-TYST/873

圖 PLAN  
A-1