


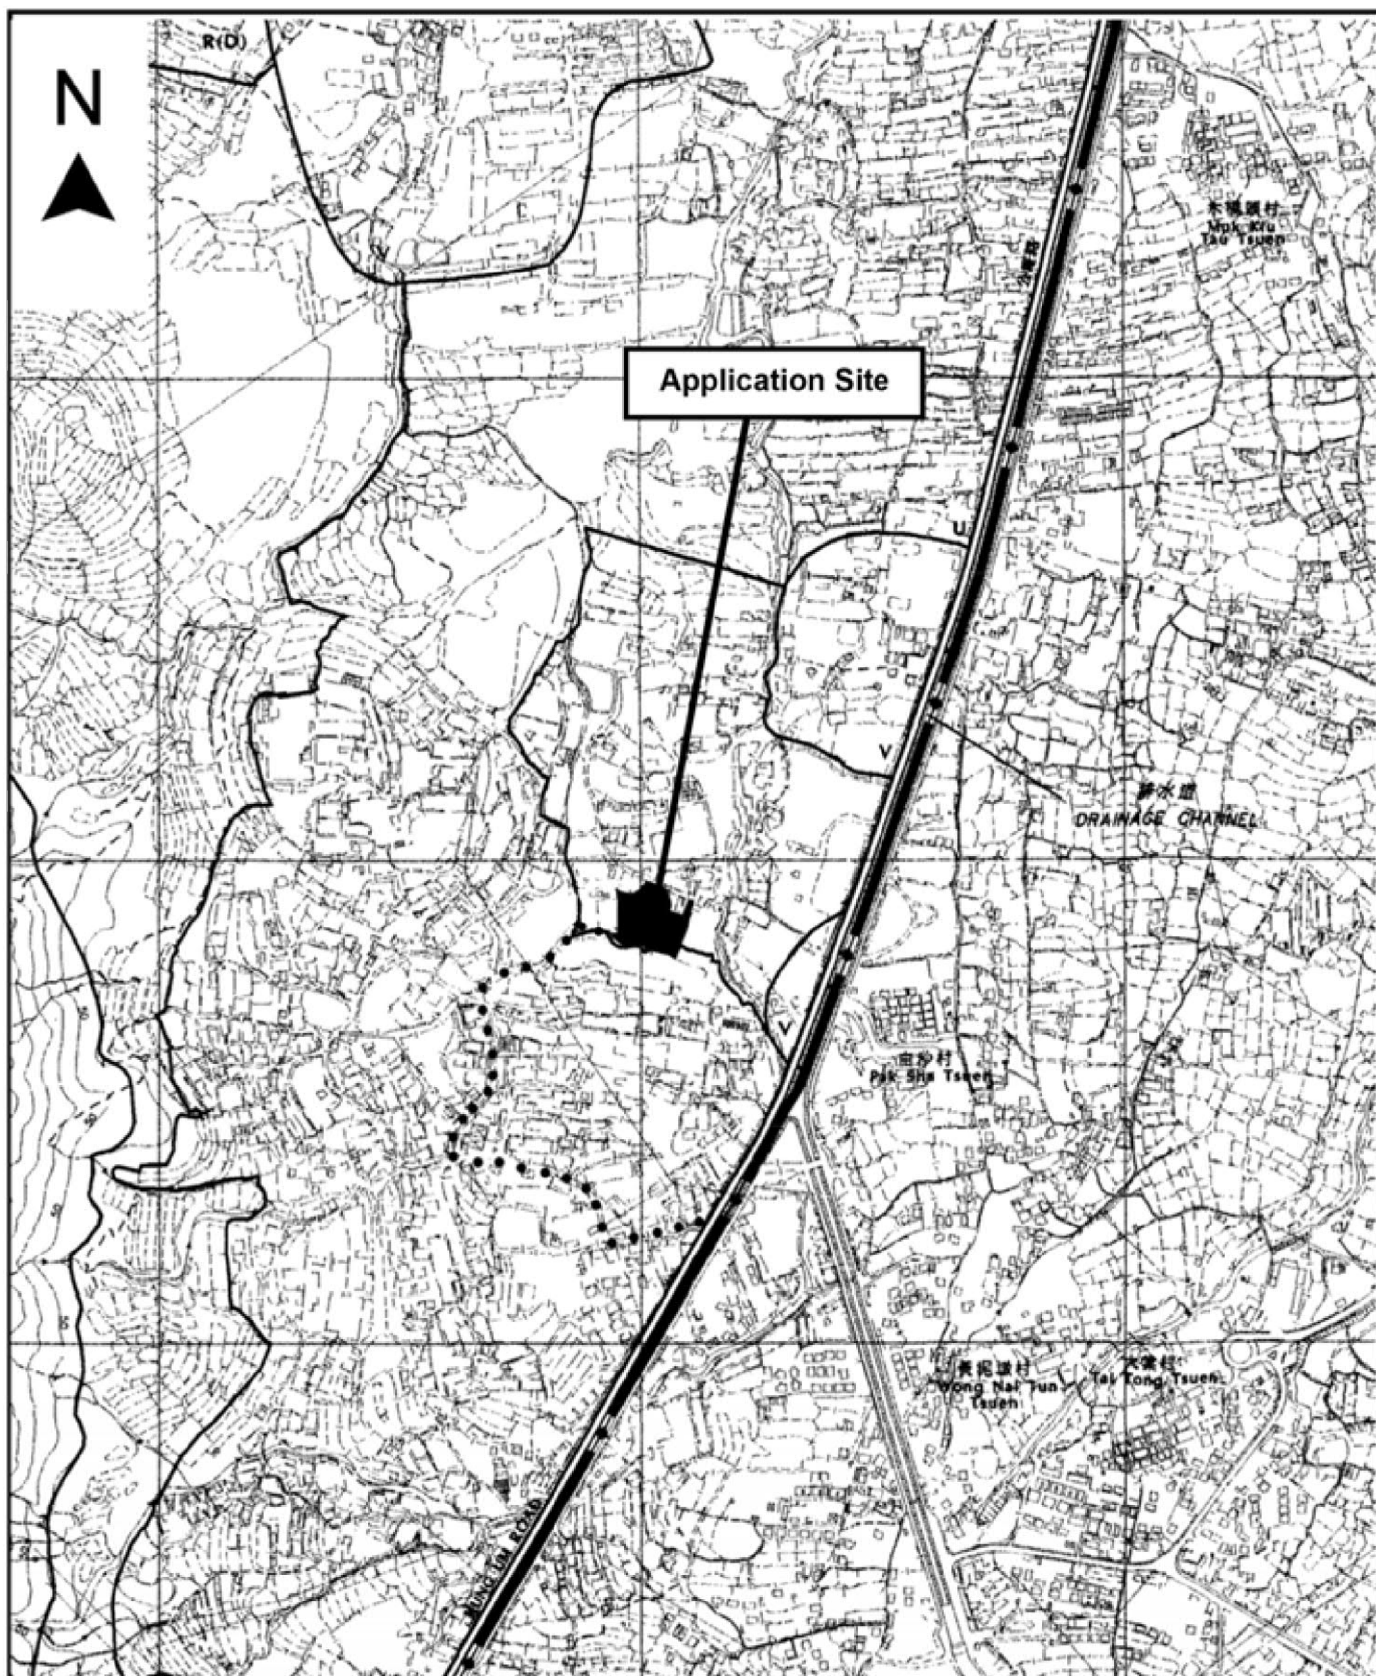


Project 項目名稱: Proposed Temporary Shop & Wholesale of Construction Material for a Period of 3 Years at Lot 1275 S.A, 1279 S.B ss.1 S.D, 1279 S.B ss.1 S.E (Part), 1279 S.B ss.1 RP (Part), 1279 S.B ss.2, 1279 S.B RP (Part) in D.D.119, Pak Sha Tsuen, Yuen Long, N.T.	Drawing Title 圖目: Extract from OZP No. S/YL-TYST/11 Drawing No. 圖號: Figure 2	Remarks 備註: ●●● Vehicular access leading from Kung Um Road Scale 比例: 1:7500
--	--	--

(摘錄自申請人於 6.9.2018 呈交的進一步資料)
(Extract from Applicant's Further Information Submitted on 6.9.2018)

參考編號
REFERENCE No.
A/YL-TYST/905

繪圖 DRAWING
A-1

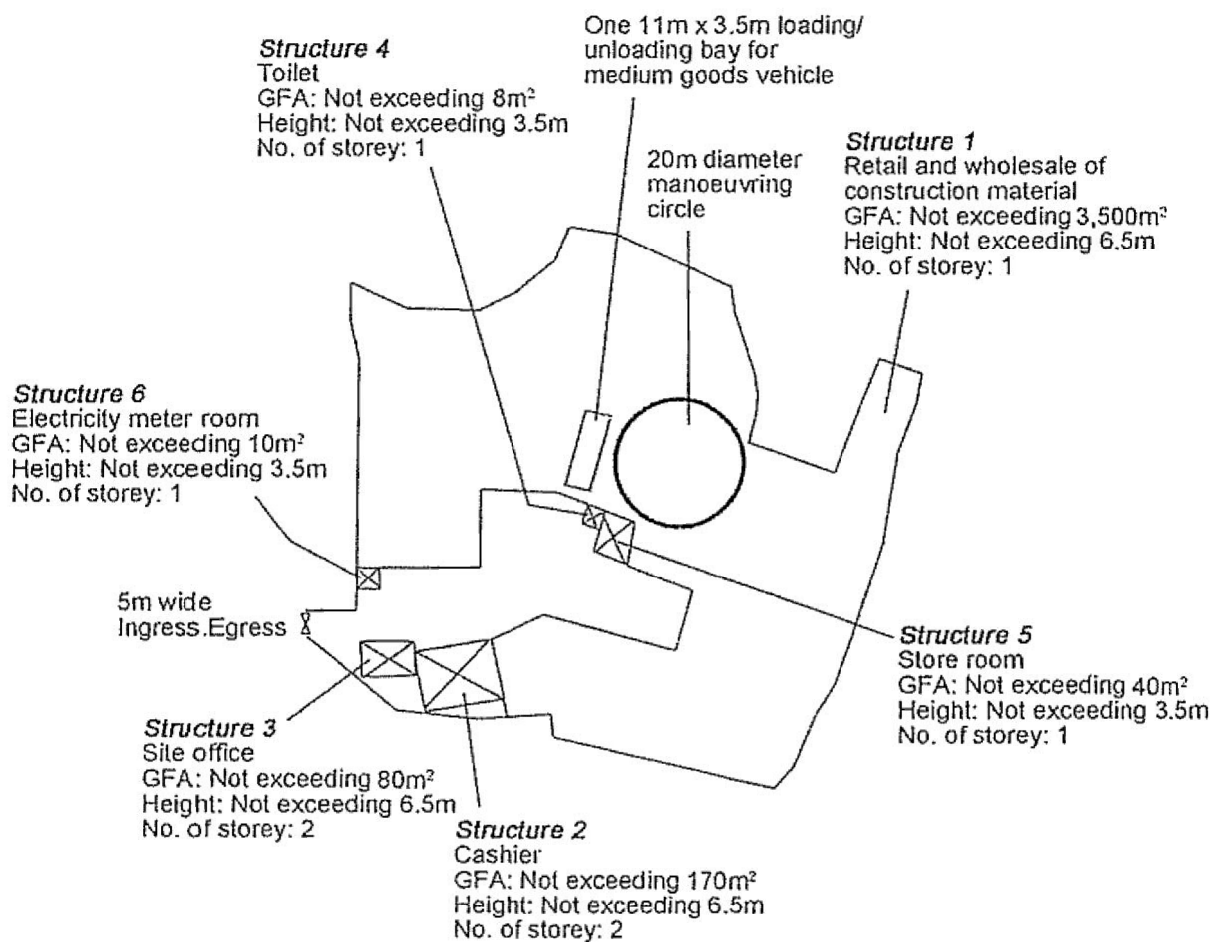

Project 項目名稱: Proposed Temporary Shop & Wholesale of Construction Material for a Period of 3 Years at Lot 1275 S.A, 1279 S.B ss.1 S.D, 1279 S.B ss.1 S.E (Part), 1279 S.B ss.1 RP (Part), 1279 S.B ss.2, 1279 S.B RP (Part) in D.D.119, Pak Sha Tsuen, Yuen Long, N.T.	Drawing Title 圖名: Proposed Layout Plan Drawing No. 圖號: Figure 3	Remarks 備註: Scale 比例: — 1:1000 —
--	---	---


(摘錄自申請人於 13.6.2018 呈交的申請書)
(Extract from Applicant's Submission of 13.6.2018)

參考編號
REFERENCE No.
AYL-TYST/905

繪圖 DRAWING
A-2



Proposed Tree	Approximate Height	Spacing
○ Existing trees to be preserved	3.5m	3m to 4m

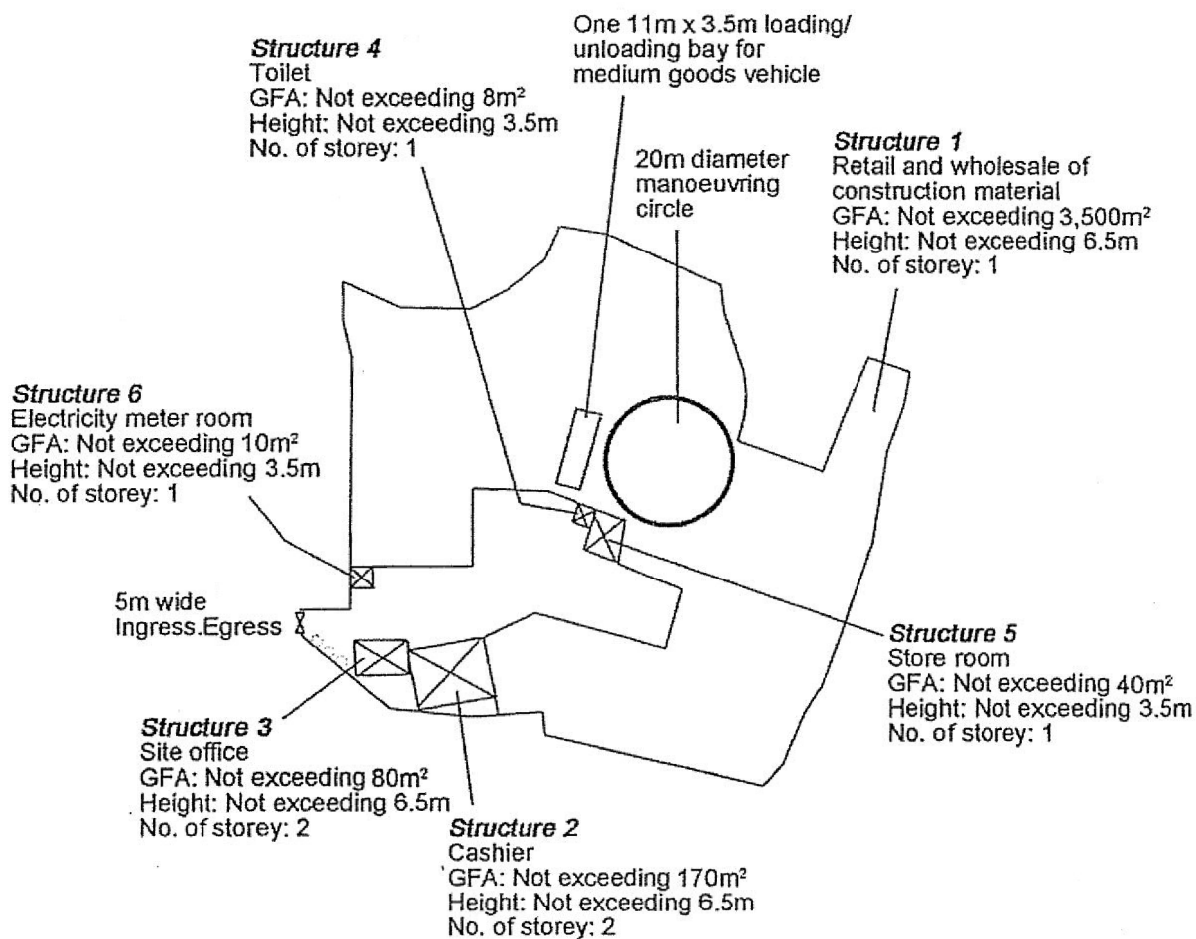

Project 項目名稱:

Proposed Temporary Shop & Wholesale of Construction Material for a Period of 3 Years at Lot 1275 S.A, 1279 S.B ss.1 S.D, 1279 S.B ss.1 S.E (Part), 1279 S.B ss.1 RP (Part), 1279 S.B ss.2, 1279 S.B RP (Part) in D.D.119, Pak Sha Tsuen, Yuen Long, N.T.

Drawing Title 圖目:

Proposed Landscape & Tree Preservation Plan


Drawing No. 圖號:

Figure 4

Remarks 備註:

Scale 比例:

— 1:1000 —

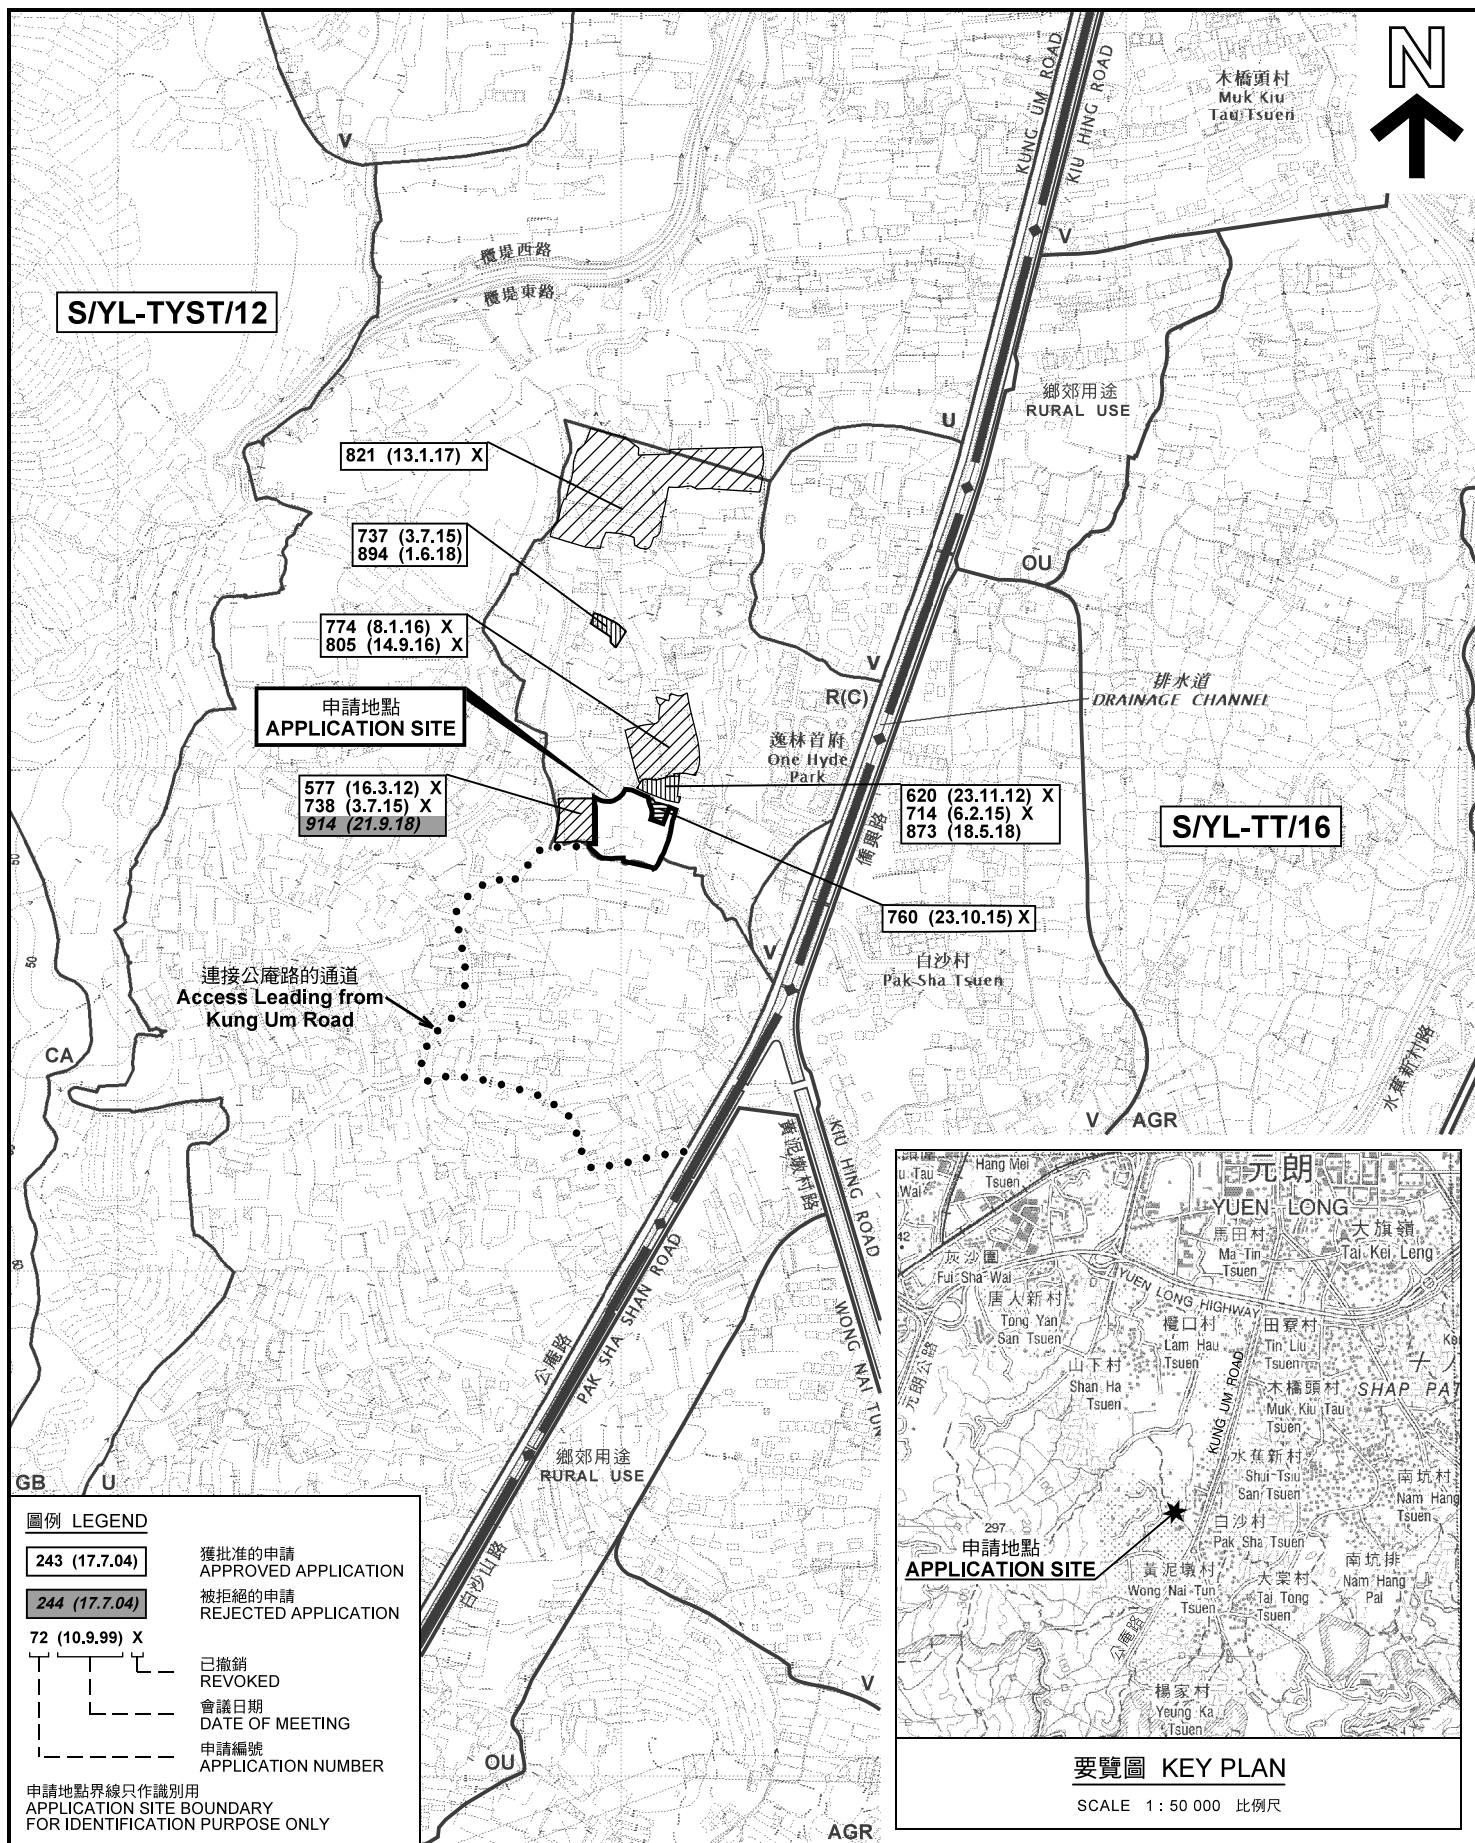

位置圖及同類申請 LOCATION PLAN WITH SIMILAR APPLICATIONS

擬議臨時建築材料商店及批發 (為期3年)
元朗白沙村丈量約份第119約地段第1275號A分段、第1279號B分段第1小分段D分段、
第1279號B分段第1小分段E分段(部分)、第1279號B分段第1小分段餘段(部分)、
第1279號B分段第2小分段及第1279號B分段餘段(部分)
PROPOSED TEMPORARY SHOP AND WHOLESALE OF
CONSTRUCTION MATERIAL FOR A PERIOD OF 3 YEARS
LOTS 1275 S.A, 1279 S.B ss.1 S.D, 1279 S.B ss.1 S.E (PART),
1279 S.B ss.1 RP (PART), 1279 S.B ss.2 AND
1279 S.B RP (PART) IN D.D.119, PAK SHA TSUEN, YUEN LONG
SCALE 1 : 7 500 比例尺

米 100 0 100 200 300 米
METRES


本摘要圖於2018年10月16日擬備，
所根據的資料為於2018年9月4日
核准的分區計劃大綱圖編號 S/YL-TYST/12
EXTRACT PLAN PREPARED ON 16.10.2018
BASED ON OUTLINE ZONING PLAN No.
S/YL-TYST/12 APPROVED ON 4.9.2018

規劃署
PLANNING
DEPARTMENT



參考編號
REFERENCE No.
A/YL-TYST/905

圖 PLAN
A-1

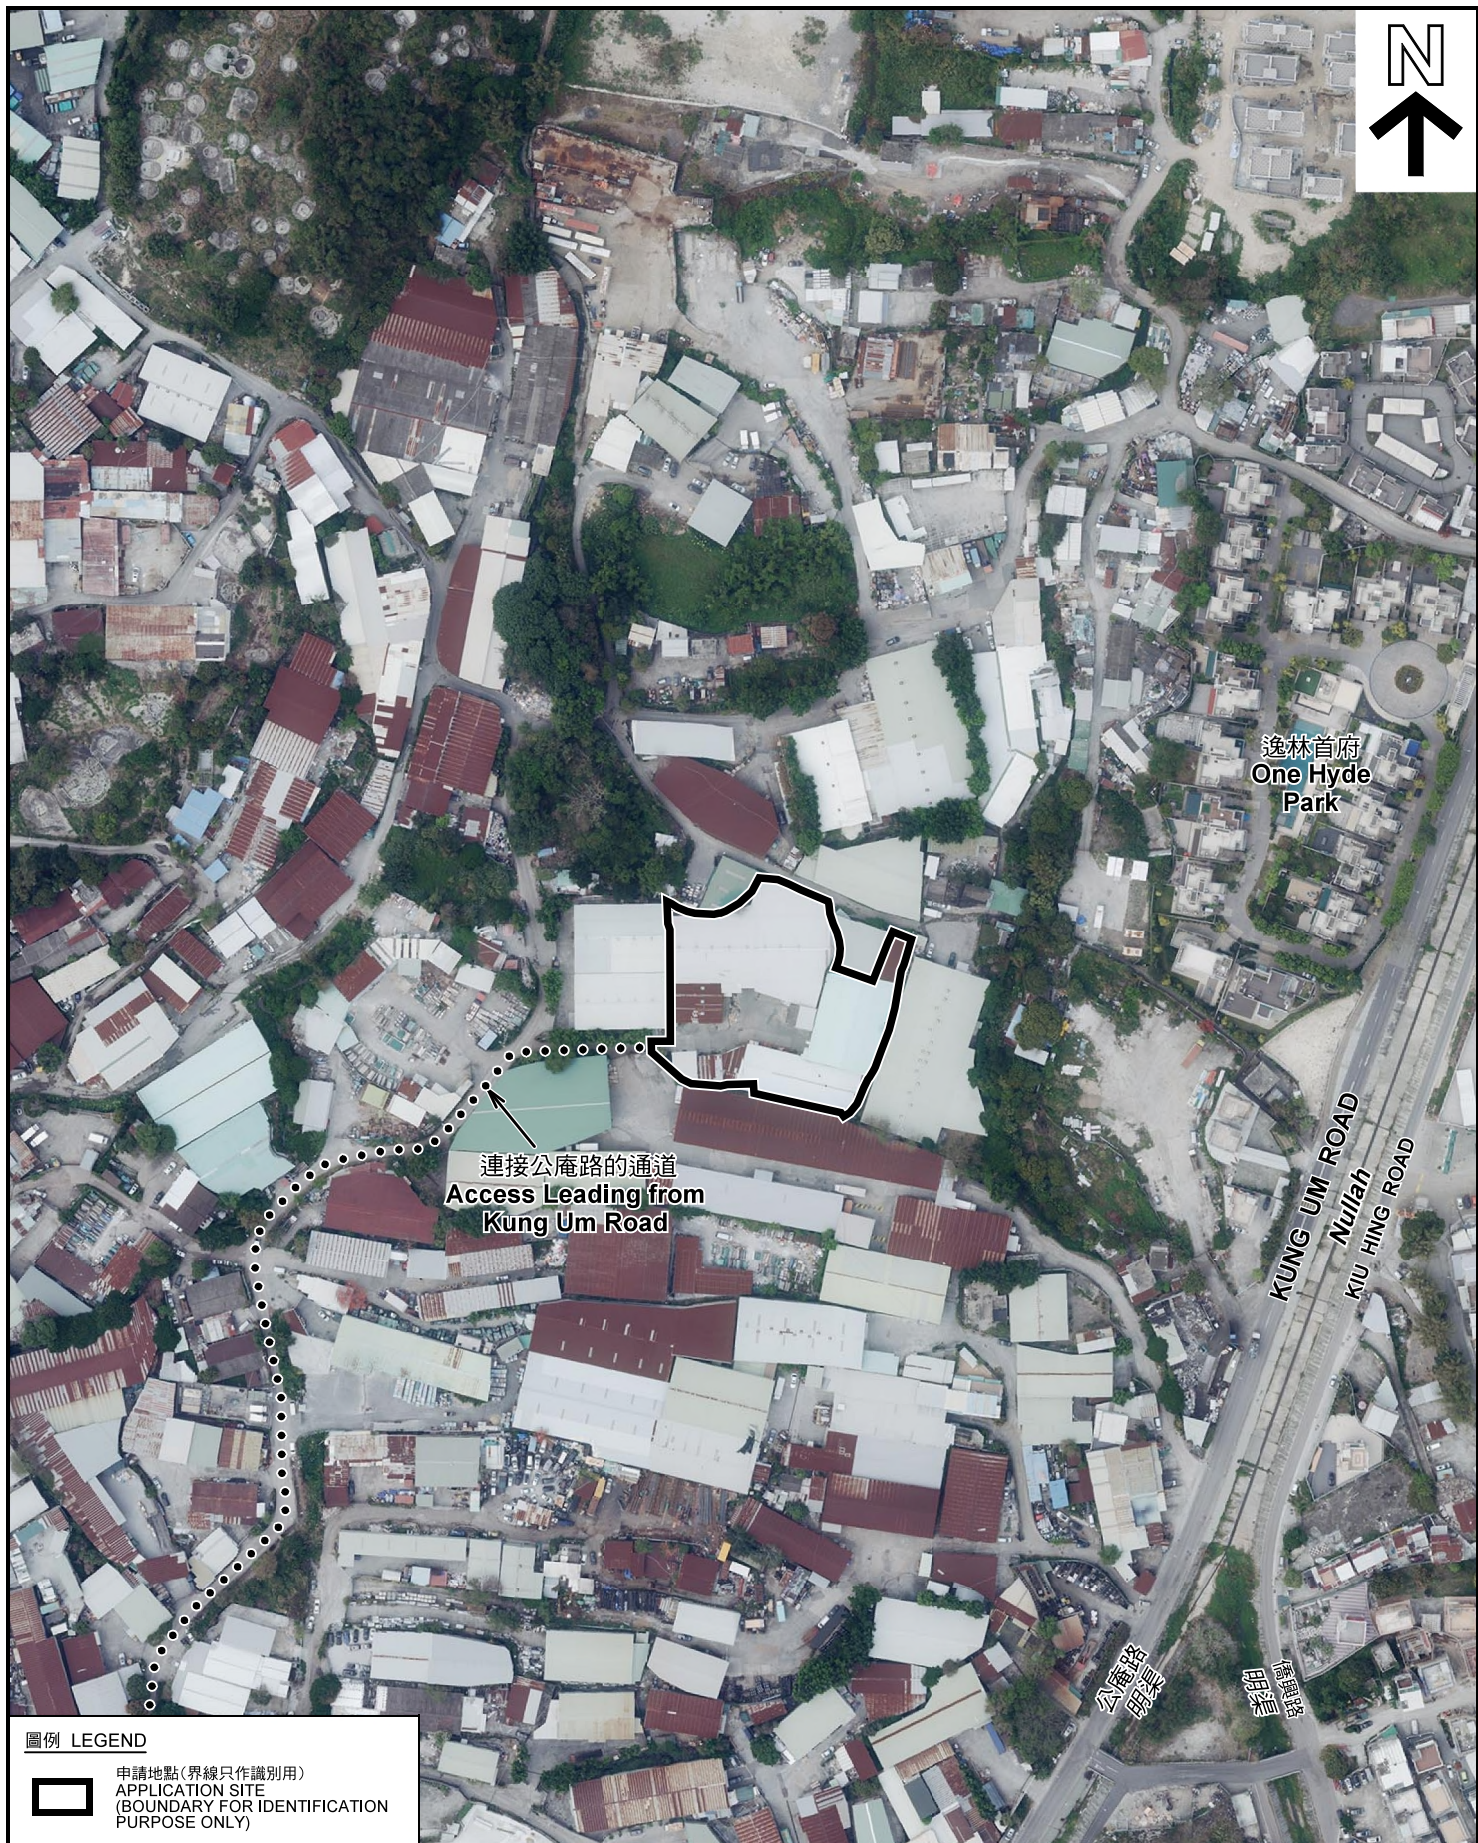

圖例 LEGEND



申請地點(界線只作識別用)
APPLICATION SITE
(BOUNDARY FOR IDENTIFICATION
PURPOSE ONLY)

本摘要圖於2018年10月8日擬備，所根據的資料為地政總署於2018年3月13日拍得的航攝照片編號 E036361C
EXTRACT PLAN PREPARED ON 8.10.2018
BASED ON AERIAL PHOTO No.
E036361C TAKEN ON 13.3.2018
BY LANDS DEPARTMENT

航攝照片 AERIAL PHOTO

擬議臨時建築材料商店及批發 (為期3年)
元朗白沙村丈量約份第119約地段第1275號A分段、第1279號B分段第1小分段D分段、
第1279號B分段第1小分段E分段(部分)、第1279號B分段第1小分段餘段(部分)、
第1279號B分段第2小分段及第1279號B分段餘段(部分)
PROPOSED TEMPORARY SHOP AND WHOLESALE OF
CONSTRUCTION MATERIAL FOR A PERIOD OF 3 YEARS
LOTS 1275 S.A, 1279 S.B ss.1 S.D, 1279 S.B ss.1 S.E (PART),
1279 S.B ss.1 RP (PART), 1279 S.B ss.2 AND
1279 S.B RP (PART) IN D.D.119, PAK SHA TSUEN, YUEN LONG

規劃署
PLANNING
DEPARTMENT



參考編號
REFERENCE No.
AYL-TYST/905

圖 PLAN
A-3



本圖於2018年10月15日擬備，所根據的資料為攝於2018年9月18日的實地照片
PLAN PREPARED ON 15.10.2018
BASED ON SITE PHOTOS TAKEN
ON 18.9.2018

實地照片 SITE PHOTOS

擬議臨時建築材料商店及批發（為期3年）
元朗白沙村丈量約份第119約地段第1275號A分段、第1279號B分段第1小分段D分段、
第1279號B分段第1小分段E分段（部分）、第1279號B分段第1小分段餘段（部分）、
第1279號B分段第2小分段及第1279號B分段餘段（部分）
PROPOSED TEMPORARY SHOP AND WHOLESALE OF
CONSTRUCTION MATERIAL FOR A PERIOD OF 3 YEARS
LOTS 1275 S.A, 1279 S.B ss.1 S.D, 1279 S.B ss.1 S.E (PART),
1279 S.B ss.1 RP (PART), 1279 S.B ss.2 AND
1279 S.B RP (PART) IN D.D.119, PAK SHA TSUEN, YUEN LONG

規劃署
PLANNING
DEPARTMENT



參考編號
REFERENCE No.
A/YL-TYST/905

圖 PLAN
A-4a

4



申請地點
APPLICATION SITE

5



申請地點
APPLICATION SITE

6



申請地點
APPLICATION SITE

實地照片 SITE PHOTOS

擬議臨時建築材料商店及批發 (為期3年)
元朗白沙村丈量約份第119約地段第1275號A分段、第1279號B分段第1小分段D分段、
第1279號B分段第1小分段E分段(部分)、第1279號B分段第1小分段餘段(部分)、
第1279號B分段第2小分段及第1279號B分段餘段(部分)
PROPOSED TEMPORARY SHOP AND WHOLESALE OF
CONSTRUCTION MATERIAL FOR A PERIOD OF 3 YEARS
LOTS 1275 S.A, 1279 S.B ss.1 S.D, 1279 S.B ss.1 S.E (PART),
1279 S.B ss.1 RP (PART), 1279 S.B ss.2 AND
1279 S.B RP (PART) IN D.D.119, PAK SHA TSUEN, YUEN LONG

規劃署
PLANNING
DEPARTMENT



參考編號
REFERENCE No.
A/YL-TYST/905

圖 PLAN
A-4b

本圖於2018年10月15日擬備，所根據的
資料為攝於2018年9月18日的實地照片
PLAN PREPARED ON 15.10.2018
BASED ON SITE PHOTOS TAKEN
ON 18.9.2018



本圖於2018年10月15日擬備，所根據的資料為攝於2018年9月18日的實地照片
PLAN PREPARED ON 15.10.2018
BASED ON SITE PHOTOS TAKEN
ON 18.9.2018

實地照片 SITE PHOTOS

擬議臨時建築材料商店及批發 (為期3年)
元朗白沙村丈量約份第119約地段第1275號A分段、第1279號B分段第1小分段D分段、
第1279號B分段第1小分段E分段(部分)、第1279號B分段第1小分段餘段(部分)、
第1279號B分段第2小分段及第1279號B分段餘段(部分)
PROPOSED TEMPORARY SHOP AND WHOLESALE OF
CONSTRUCTION MATERIAL FOR A PERIOD OF 3 YEARS
LOTS 1275 S.A, 1279 S.B ss.1 S.D, 1279 S.B ss.1 S.E (PART),
1279 S.B ss.1 RP (PART), 1279 S.B ss.2 AND
1279 S.B RP (PART) IN D.D.119, PAK SHA TSUEN, YUEN LONG

規劃署
PLANNING
DEPARTMENT



參考編號
REFERENCE No.
AYL-TYST/905

圖 PLAN
A-4c



本圖於2018年10月15日擬備，所根據的資料為攝於2018年9月18日的實地照片
PLAN PREPARED ON 15.10.2018
BASED ON SITE PHOTOS TAKEN
ON 18.9.2018

實地照片 SITE PHOTOS

擬議臨時建築材料商店及批發（為期3年）
元朗白沙村丈量約份第119約地段第1275號A分段、第1279號B分段第1小分段D分段、
第1279號B分段第1小分段E分段（部分）、第1279號B分段第1小分段餘段（部分）、
第1279號B分段第2小分段及第1279號B分段餘段（部分）
PROPOSED TEMPORARY SHOP AND WHOLESALE OF
CONSTRUCTION MATERIAL FOR A PERIOD OF 3 YEARS
LOTS 1275 S.A, 1279 S.B ss.1 S.D, 1279 S.B ss.1 S.E (PART),
1279 S.B ss.1 RP (PART), 1279 S.B ss.2 AND
1279 S.B RP (PART) IN D.D.119, PAK SHA TSUEN, YUEN LONG

規劃署
PLANNING
DEPARTMENT



參考編號
REFERENCE No.
A/YL-TYST/905

圖 PLAN
A-4d