


SCHEMATIC LAYOUT PLAN

APPLICATION SITE

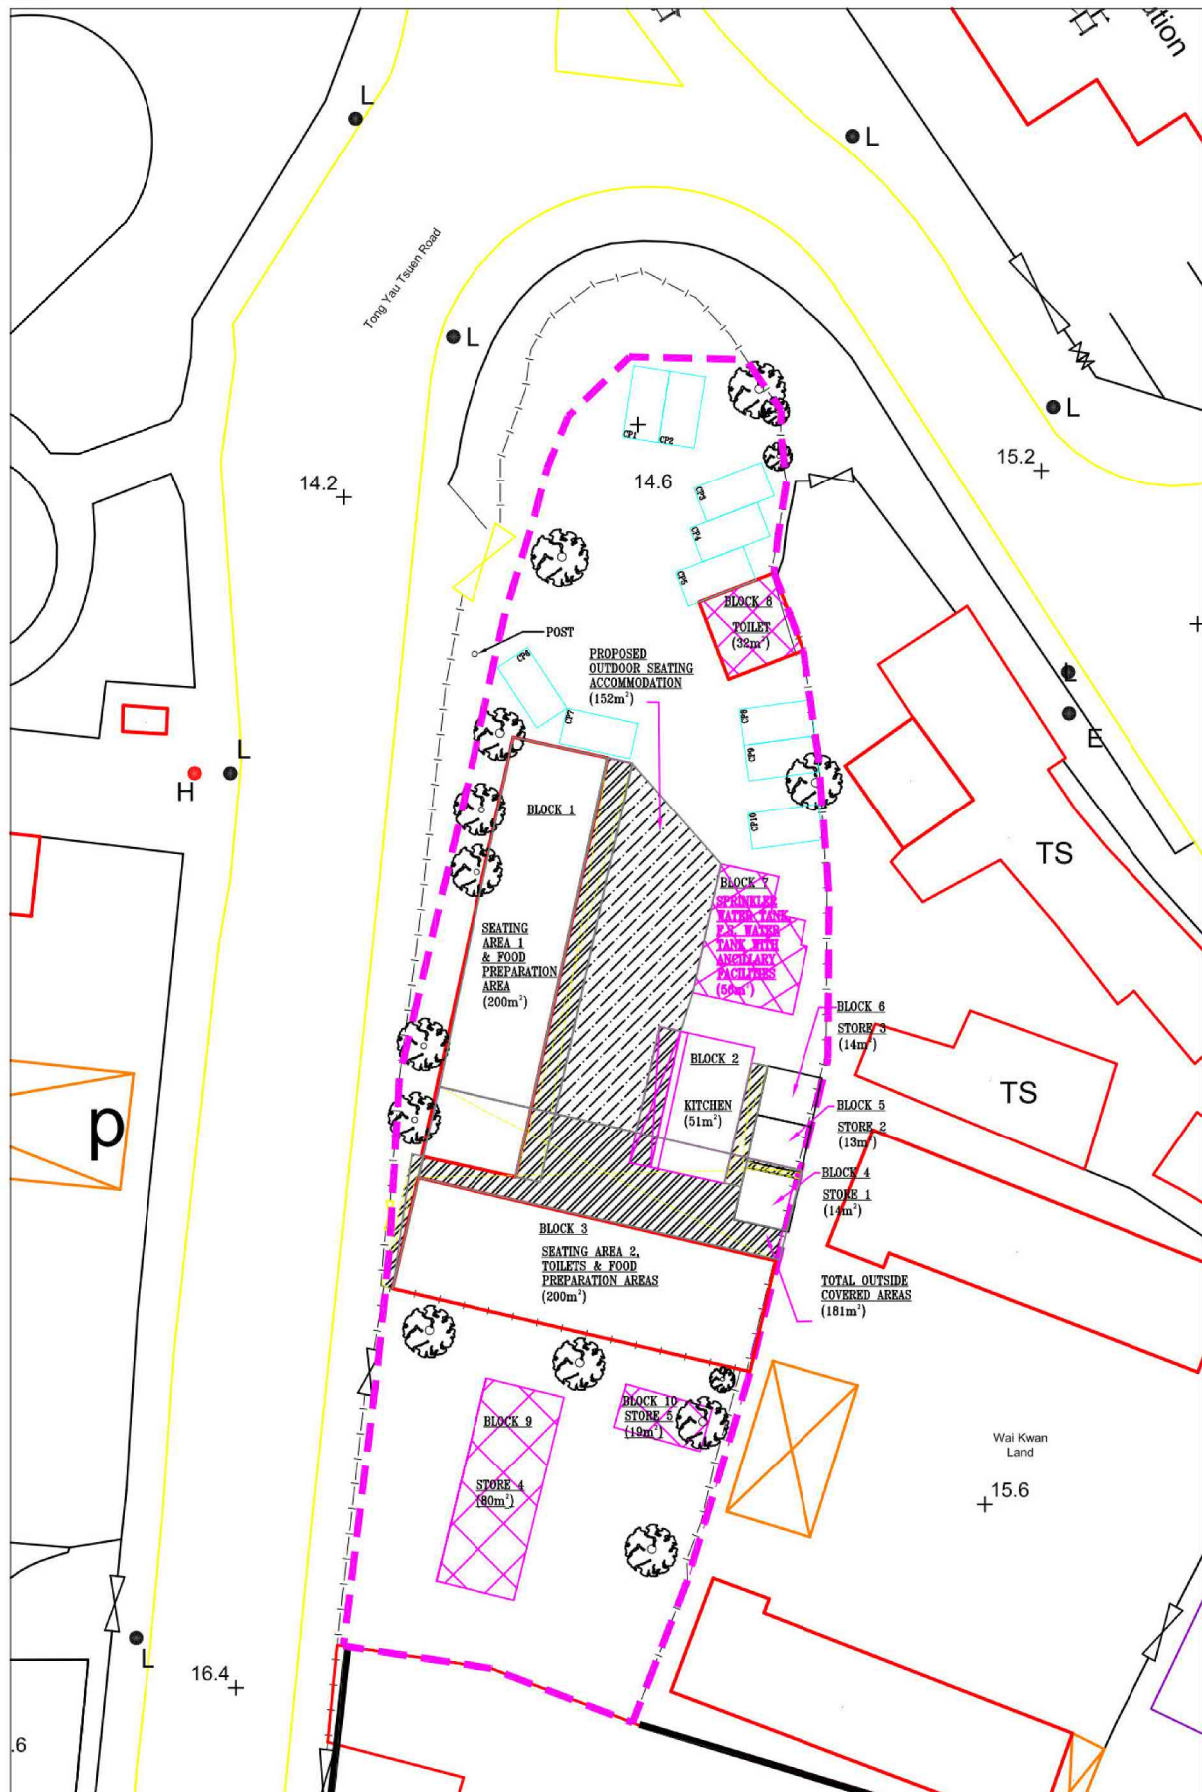

SCALE 1 : 500


(摘錄自申請人於 20.3.2019 呈交的申請書)
(Extract from Applicant's
Submission of 20.3.2019)

參考編號
REFERENCE No.
AYL-TYST/961

繪圖 DRAWING
A-1

RUN-IN/OUT PROPOSAL

APPLICATION SITE

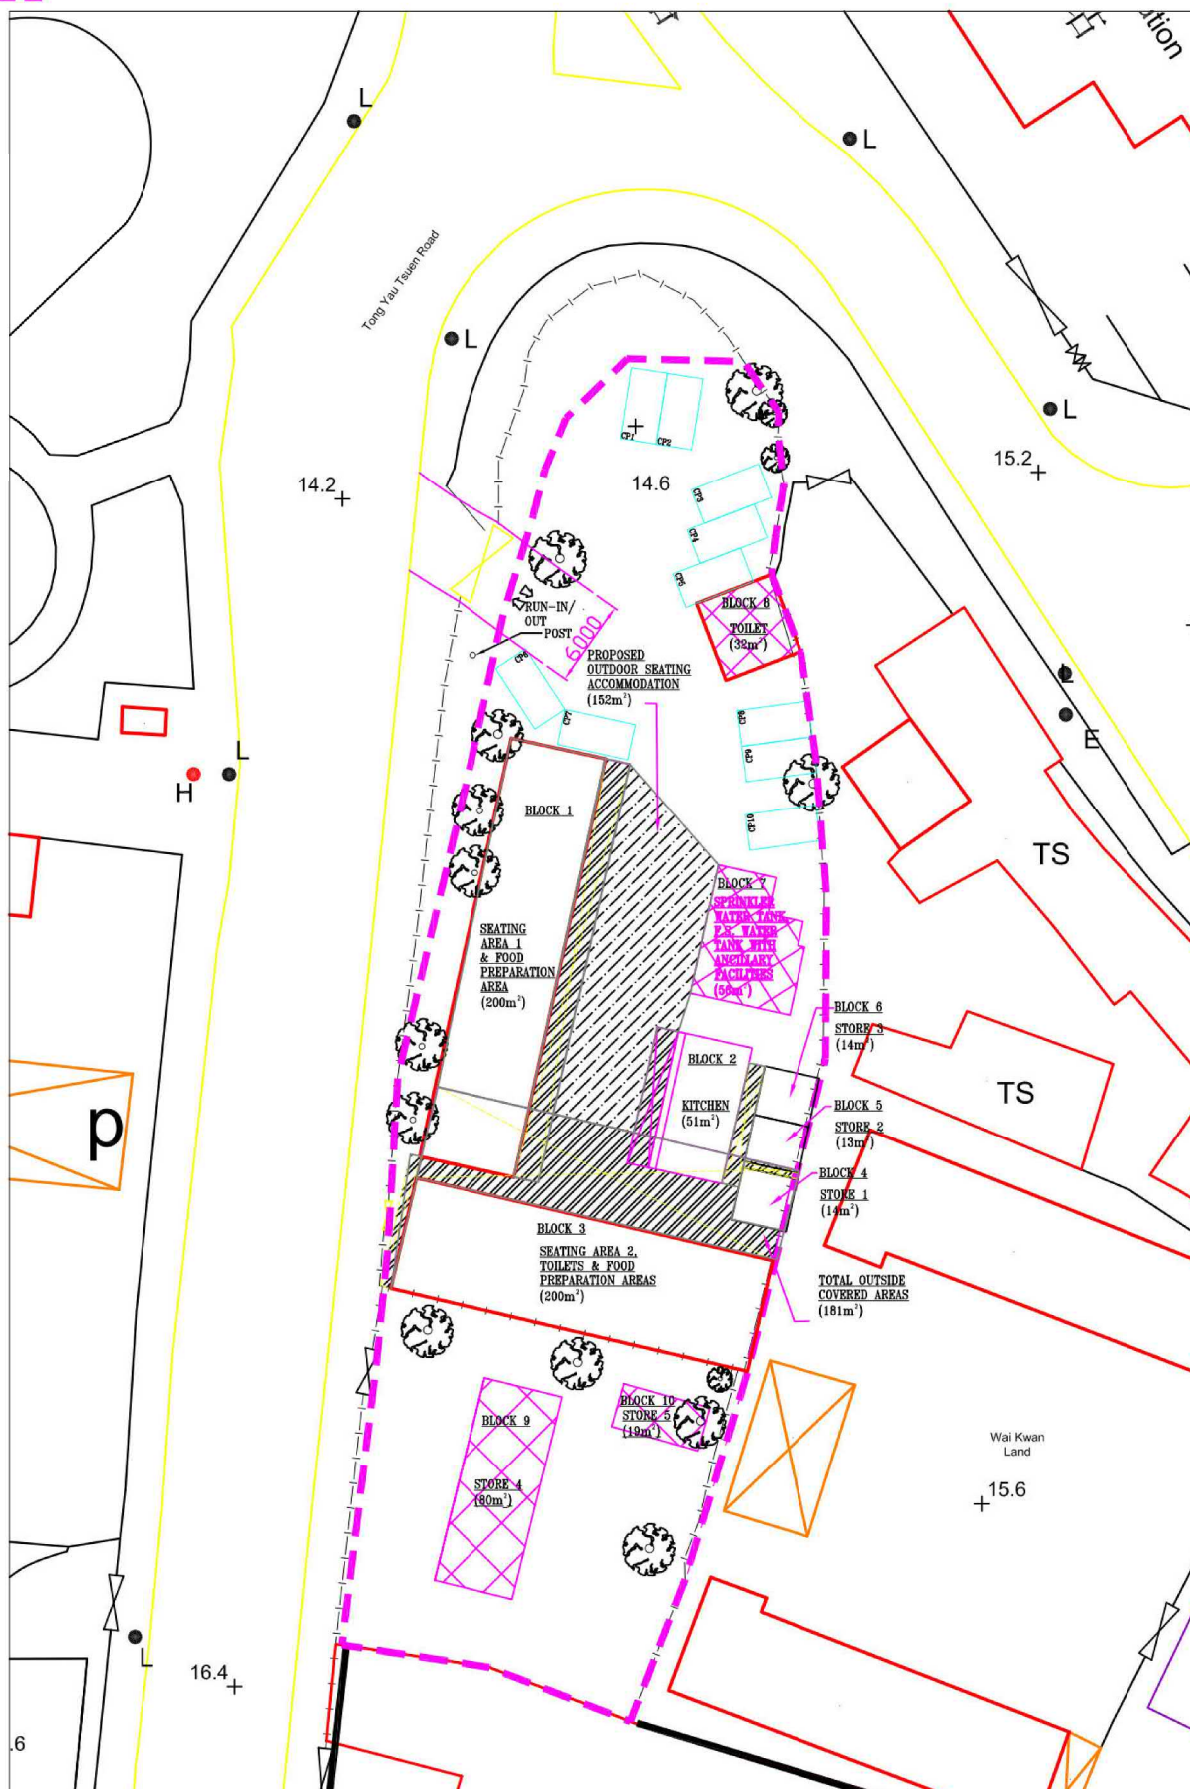


SCALE 1 : 500

(摘錄自申請人於 20.3.2019 呈交的申請書)
(Extract from Applicant's
Submission of 20.3.2019)

參考編號
REFERENCE No.
AYL-TYST/961


繪圖 DRAWING
A-2

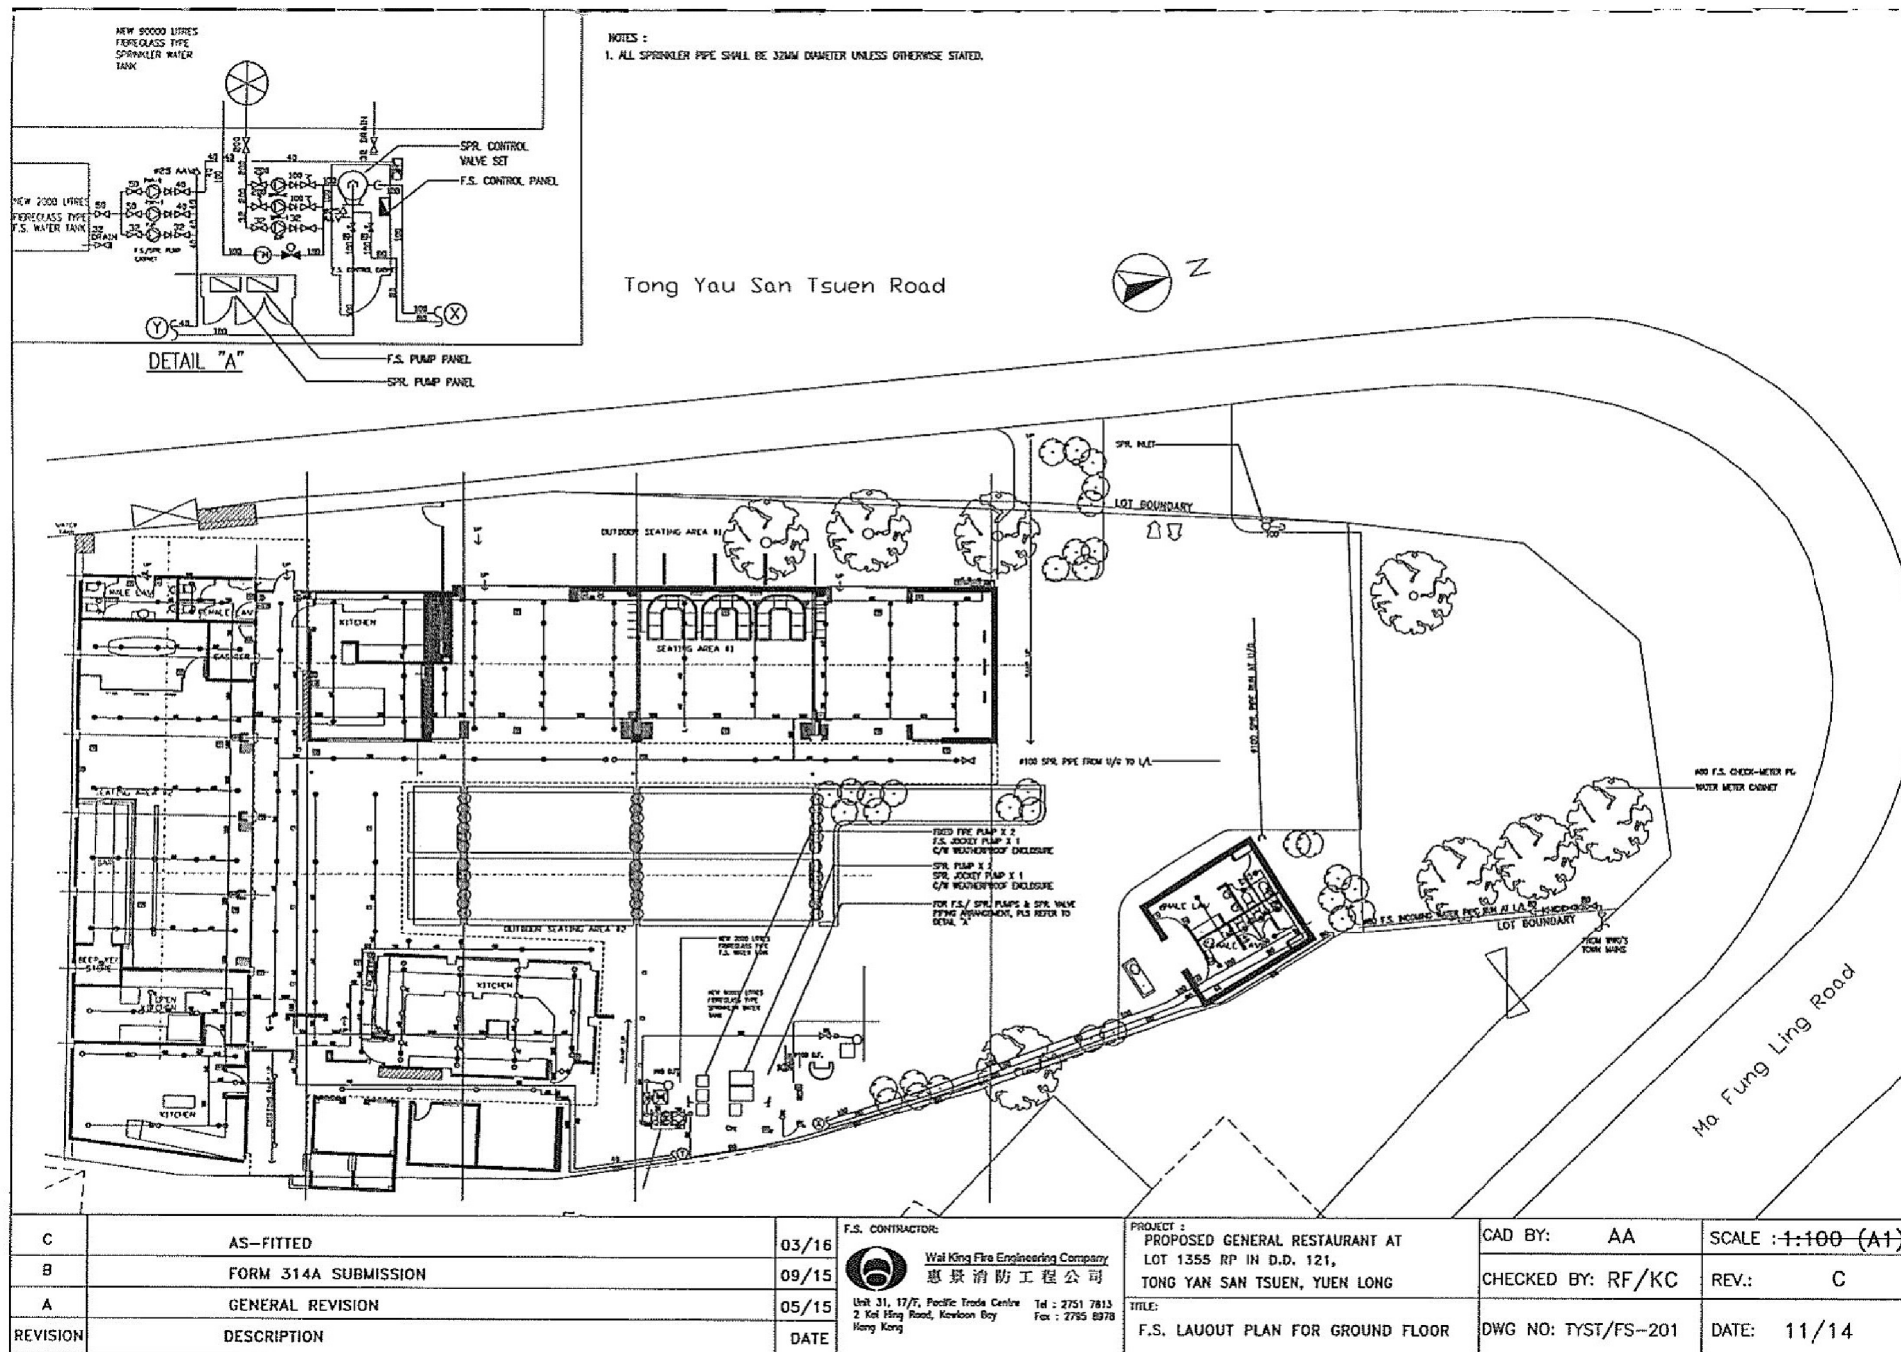

(摘錄自申請人於 20.3.2019 呈交的申請書)
(Extract from Applicant's
Submission of 20.3.2019)

參考編號
REFERENCE No.
AYL-TYST/961

繪圖 DRAWING
A-3

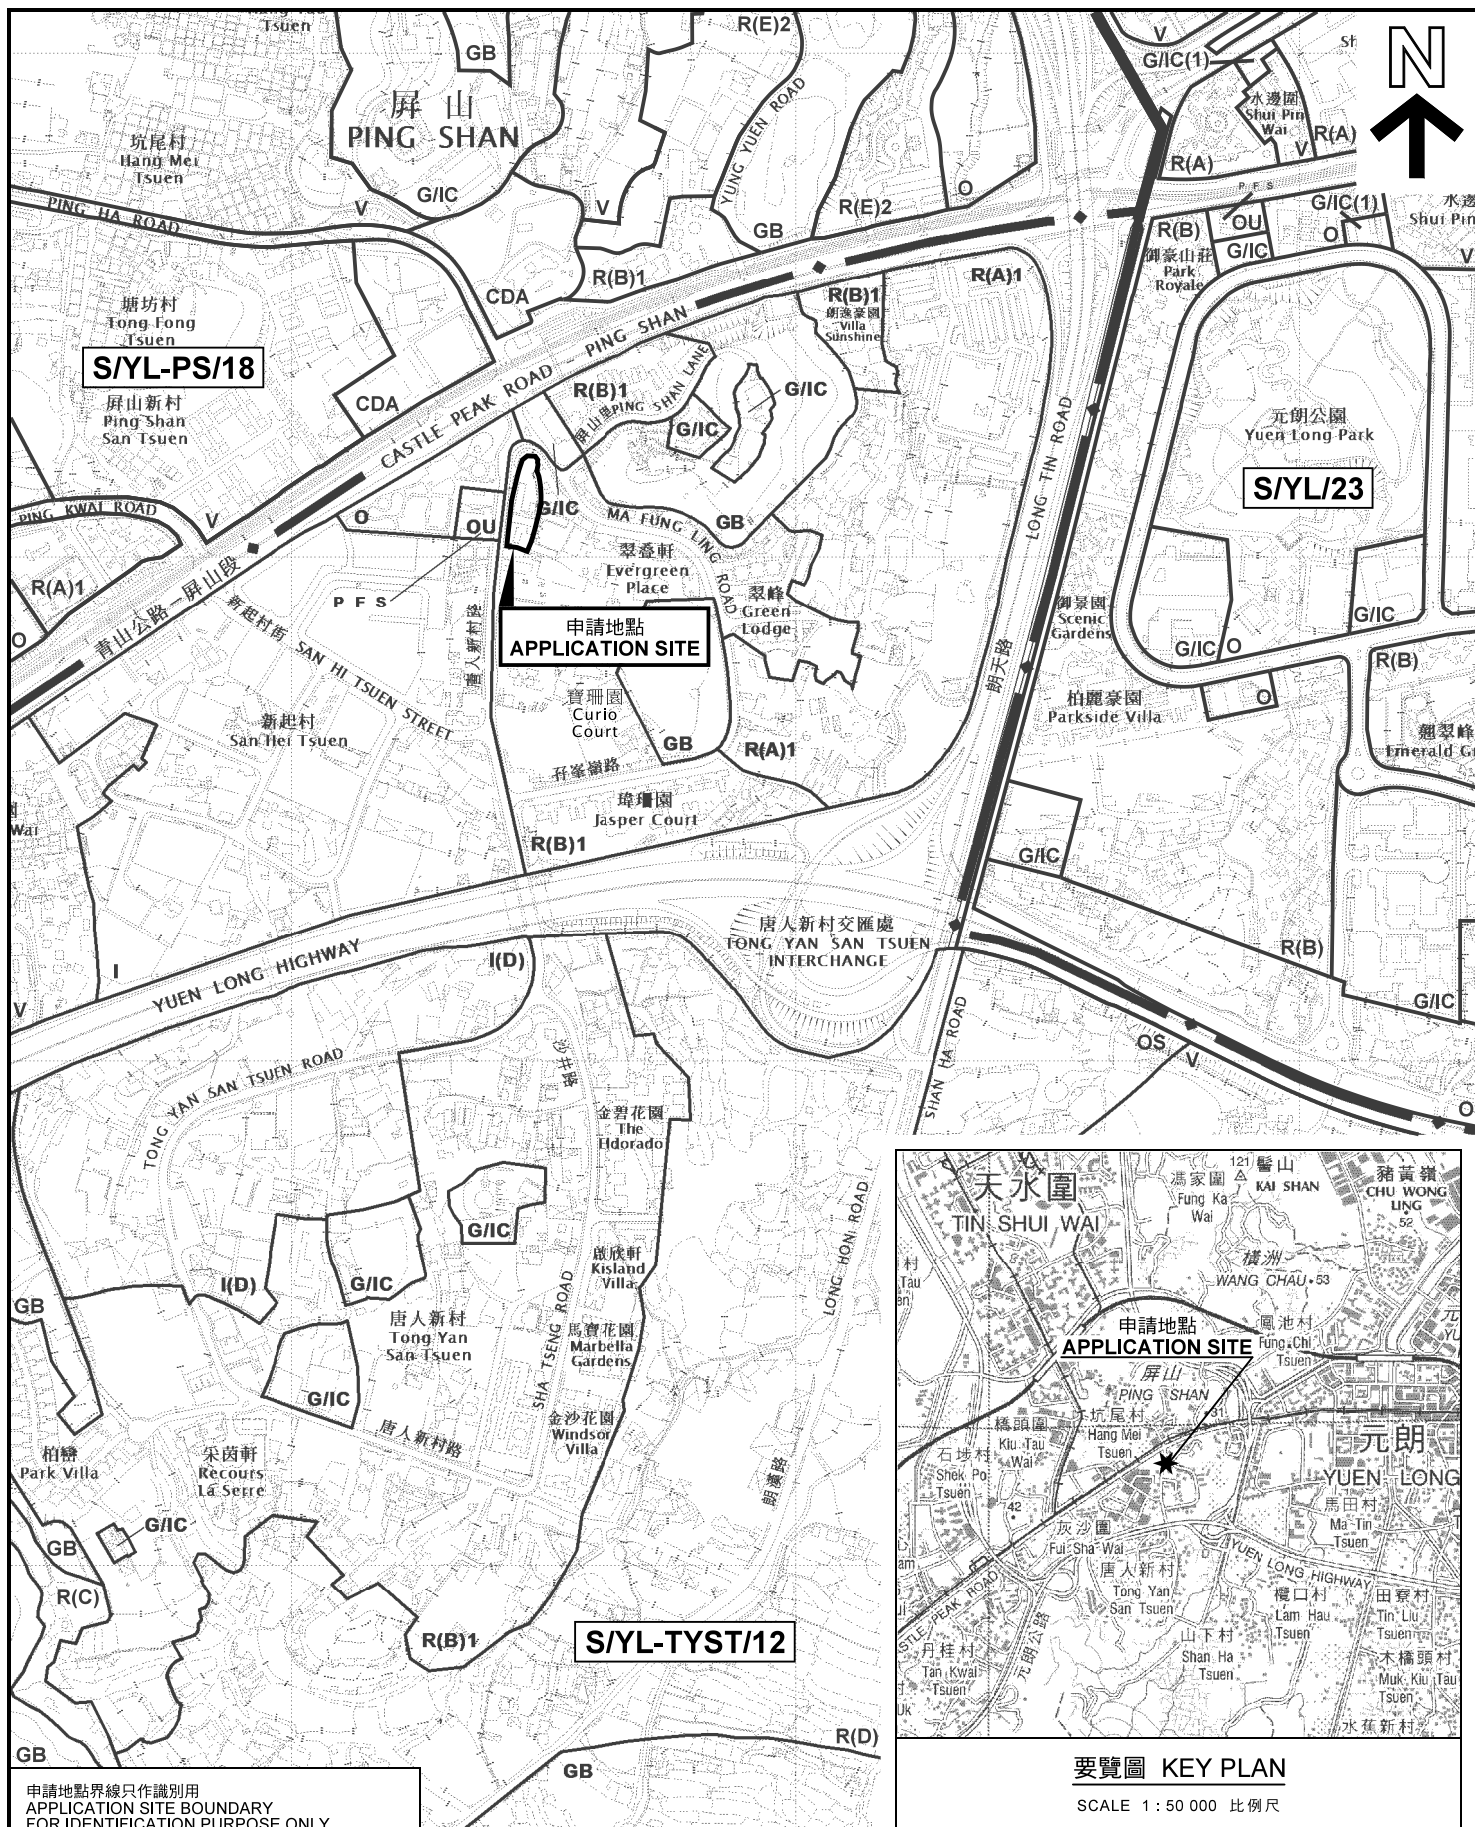


申請地點界線只作識別用
APPLICATION SITE BOUNDARY
FOR IDENTIFICATION PURPOSE ONLY

本摘要圖於2019年5月2日擬備，
所根據的資料為於2018年9月4日
核准的分區計劃大綱圖編號 S/YL-TYST/12
EXTRACT PLAN PREPARED ON 2.5.2019
BASED ON OUTLINE ZONING PLAN No.
S/YL-TYST/12 APPROVED ON 4.9.2018

位置圖 LOCATION PLAN

臨時食肆和餐廳戶外座位區(為期3年)
元朗唐人新村丈量約份第121約地段第1355號餘段及第1356號餘段(部分)
TEMPORARY EATING PLACE AND OUTSIDE SEATING
ACCOMMODATION OF RESTAURANT FOR A PERIOD OF 3 YEARS
LOTS 1355 RP AND 1356 RP (PART) IN D.D.121,
TONG YAN SAN TSUEN, YUEN LONG

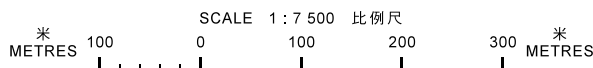

要覽圖 KEY PLAN


SCALE 1 : 50 000 比例尺

規劃署
PLANNING
DEPARTMENT



參考編號
REFERENCE No.
A/YL-TYST/961

圖 PLAN
A-1a

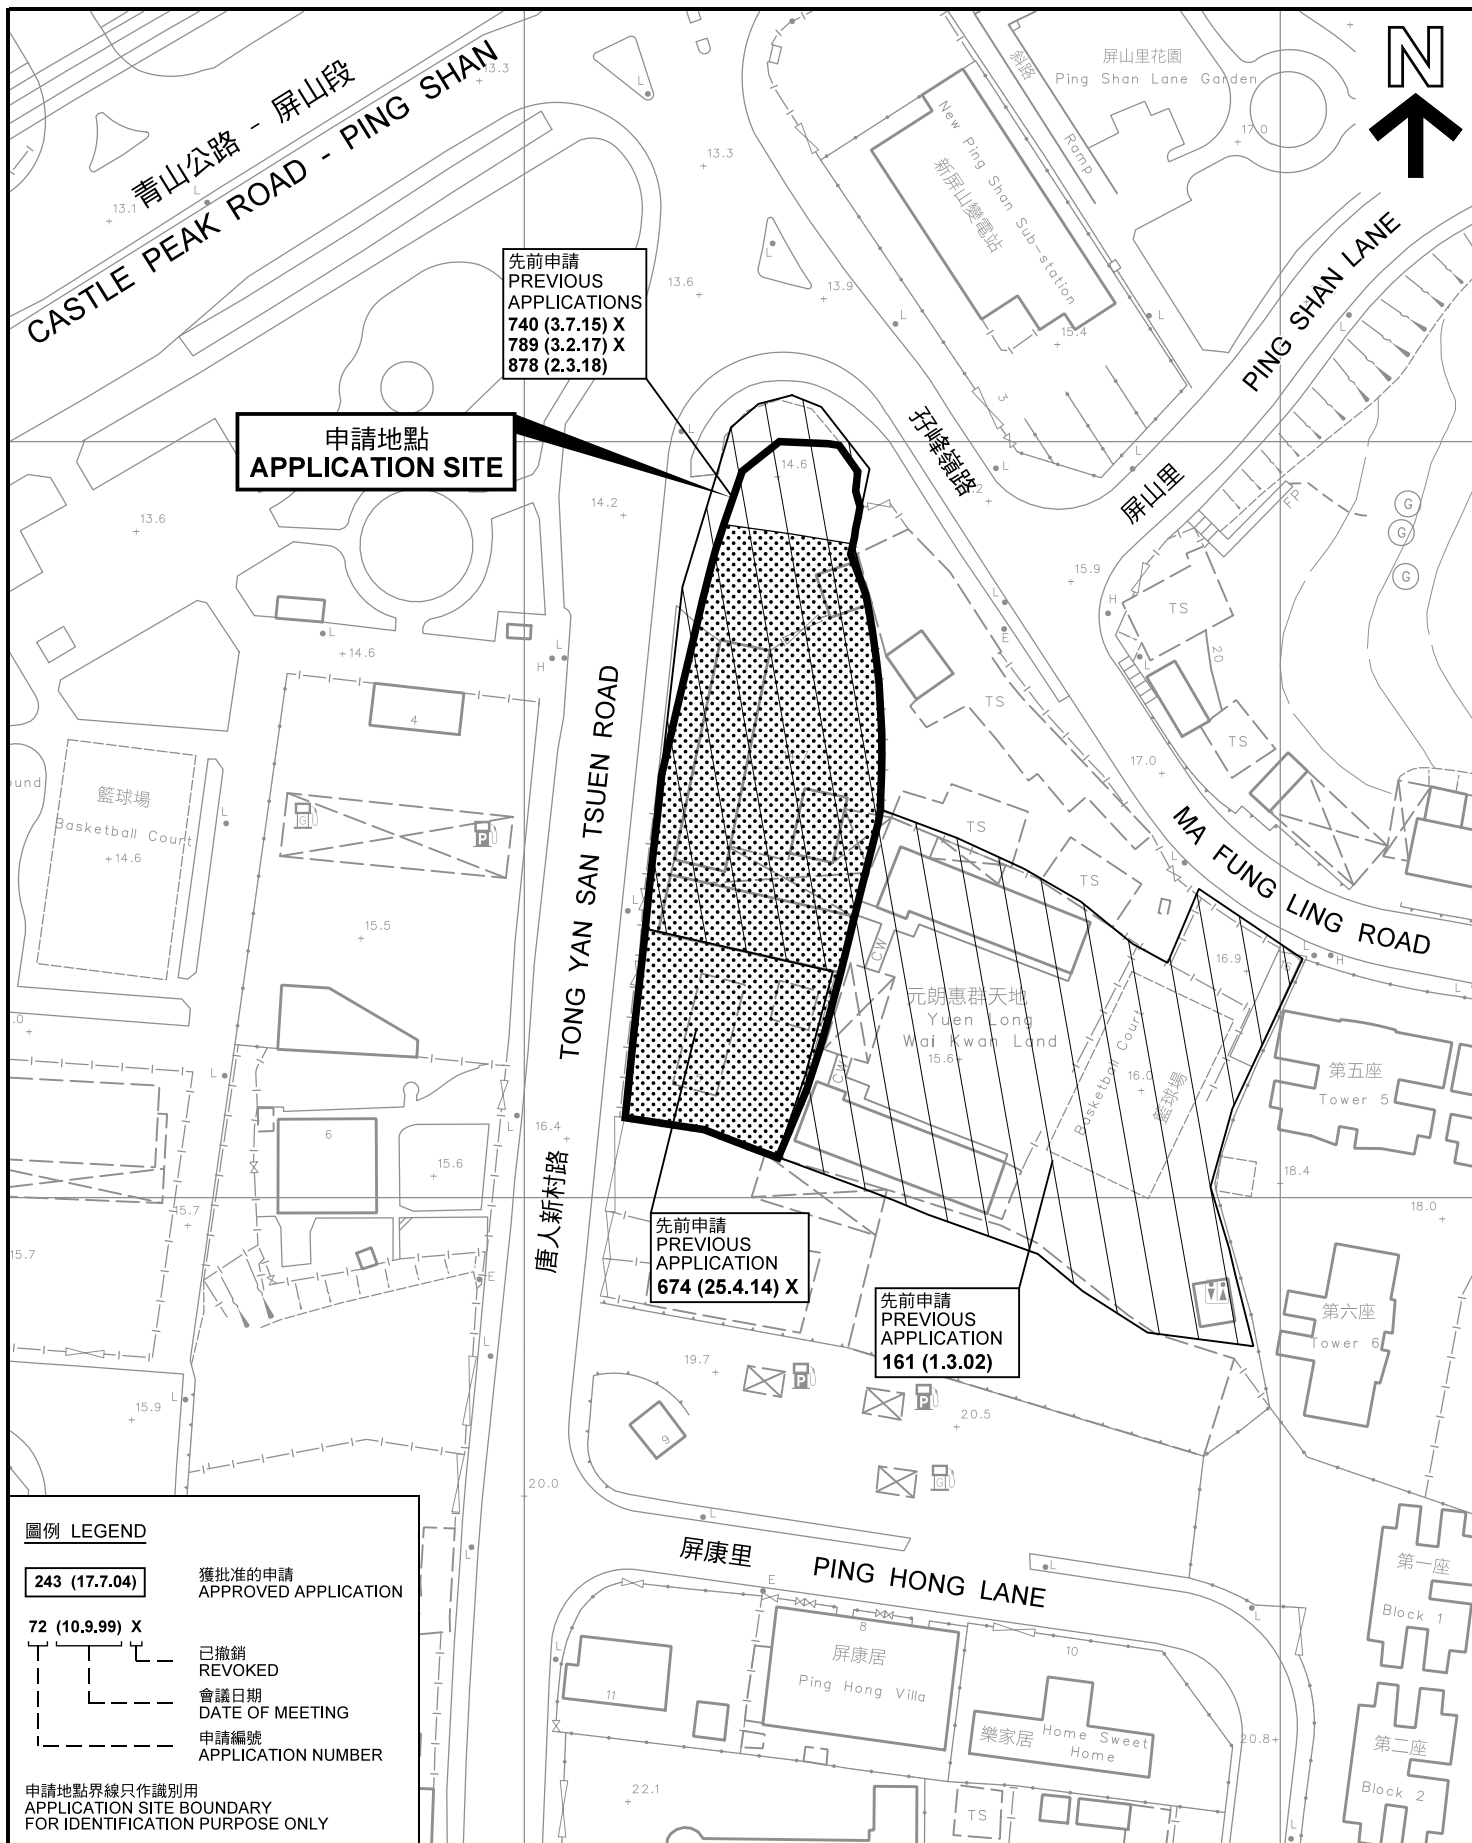

先前申請圖 PREVIOUS APPLICATIONS PLAN

本摘要圖於2019年4月26日擬備，所根據的資料為測量圖編號 6-NW-8D 及 6-NW-13B
 EXTRACT PLAN PREPARED ON 26.4.2019
 BASED ON SURVEY SHEETS No. 6-NW-8D & 6-NW-13B

臨時食肆和餐廳戶外座位區(為期3年)
 元朗唐人新村丈量約份第121約地段第1355號餘段及第1356號餘段(部分)
 TEMPORARY EATING PLACE AND OUTSIDE SEATING
 ACCOMMODATION OF RESTAURANT FOR A PERIOD OF 3 YEARS
 LOTS 1355 RP AND 1356 RP (PART) IN D.D.121,
 TONG YAN SAN TSUEN, YUEN LONG

SCALE 1:1 000 比例尺

米 20 0 20 40 米
 METRES

規劃署
 PLANNING
 DEPARTMENT



參考編號
 REFERENCE No.
 A/YL-TYST/961

圖 PLAN
 A-1b



圖例 LEGEND



申請地點(界線只作識別用)
APPLICATION SITE
(BOUNDARY FOR IDENTIFICATION
PURPOSE ONLY)

本摘要圖於2019年5月2日擬備，所根據的資料為地政總署於2018年3月13日拍得的航攝照片編號 E035265C
EXTRACT PLAN PREPARED ON 2.5.2019
BASED ON AERIAL PHOTO No.
E035265C TAKEN ON 13.3.2018
BY LANDS DEPARTMENT

航攝照片 AERIAL PHOTO

臨時食肆和餐廳戶外座位區(為期3年)
TEMPORARY EATING PLACE AND OUTSIDE SEATING
ACCOMMODATION OF RESTAURANT FOR A PERIOD OF 3 YEARS
LOTS 1355 RP AND 1356 RP (PART) IN D.D.121,
TONG YAN SAN TSUEN, YUEN LONG

規劃署
PLANNING
DEPARTMENT



參考編號
REFERENCE No.
A/YL-TYST/961

圖 PLAN
A-3



本圖於2019年4月30日擬備，所根據的資料為攝於2019年3月29日的實地照片
PLAN PREPARED ON 30.4.2019
BASED ON SITE PHOTOS
TAKEN ON 29.3.2019

實地照片 SITE PHOTOS


臨時食肆和餐廳戶外座位區(為期3年)
元朗唐人新村丈量約份第121約地段第1355號餘段及第1356號餘段(部分)
TEMPORARY EATING PLACE AND OUTSIDE SEATING
ACCOMMODATION OF RESTAURANT FOR A PERIOD OF 3 YEARS
LOTS 1355 RP AND 1356 RP (PART) IN D.D.121,
TONG YAN SAN TSUEN, YUEN LONG

規劃署
PLANNING
DEPARTMENT



參考編號
REFERENCE No.
A/YL-TYST/961

圖 PLAN
A-4a

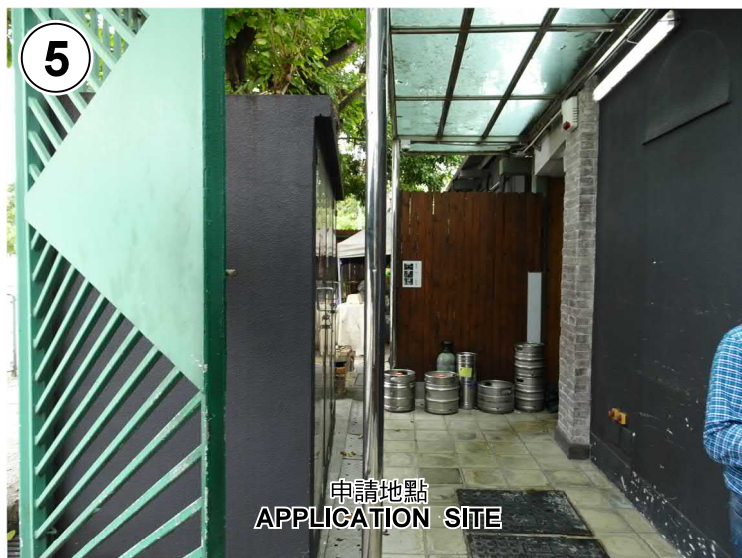

申請地點
APPLICATION SITE



申請地點
APPLICATION SITE



申請地點
APPLICATION SITE

實地照片 SITE PHOTOS

臨時食肆和餐廳戶外座位區(為期3年)
元朗唐人新村丈量約份第121約地段第1355號餘段及第1356號餘段(部分)
TEMPORARY EATING PLACE AND OUTSIDE SEATING
ACCOMMODATION OF RESTAURANT FOR A PERIOD OF 3 YEARS
LOTS 1355 RP AND 1356 RP (PART) IN D.D.121,
TONG YAN SAN TSUEN, YUEN LONG

規劃署
PLANNING
DEPARTMENT



參考編號
REFERENCE No.
A/YL-TYST/961

圖 PLAN
A-4b

本圖於2019年4月30日擬備，所根據的資料為攝於2019年3月29日的實地照片
PLAN PREPARED ON 30.4.2019
BASED ON SITE PHOTOS
TAKEN ON 29.3.2019



實地照片 SITE PHOTOS

臨時食肆和餐廳戶外座位區(為期3年)
元朗唐人新村丈量約份第121約地段第1355號餘段及第1356號餘段(部分)
TEMPORARY EATING PLACE AND OUTSIDE SEATING
ACCOMMODATION OF RESTAURANT FOR A PERIOD OF 3 YEARS
LOTS 1355 RP AND 1356 RP (PART) IN D.D.121,
TONG YAN SAN TSUEN, YUEN LONG

規劃署
PLANNING
DEPARTMENT



參考編號
REFERENCE No.
A/YL-TYST/961

圖 PLAN
A-4c

本圖於2019年4月30日擬備，所根據的資料為攝於2019年3月29日的實地照片
PLAN PREPARED ON 30.4.2019
BASED ON SITE PHOTOS
TAKEN ON 29.3.2019