


申請地點
APPLICATION SITE

要覽圖 KEY PLAN

SCALE 1 : 50 000 比例尺

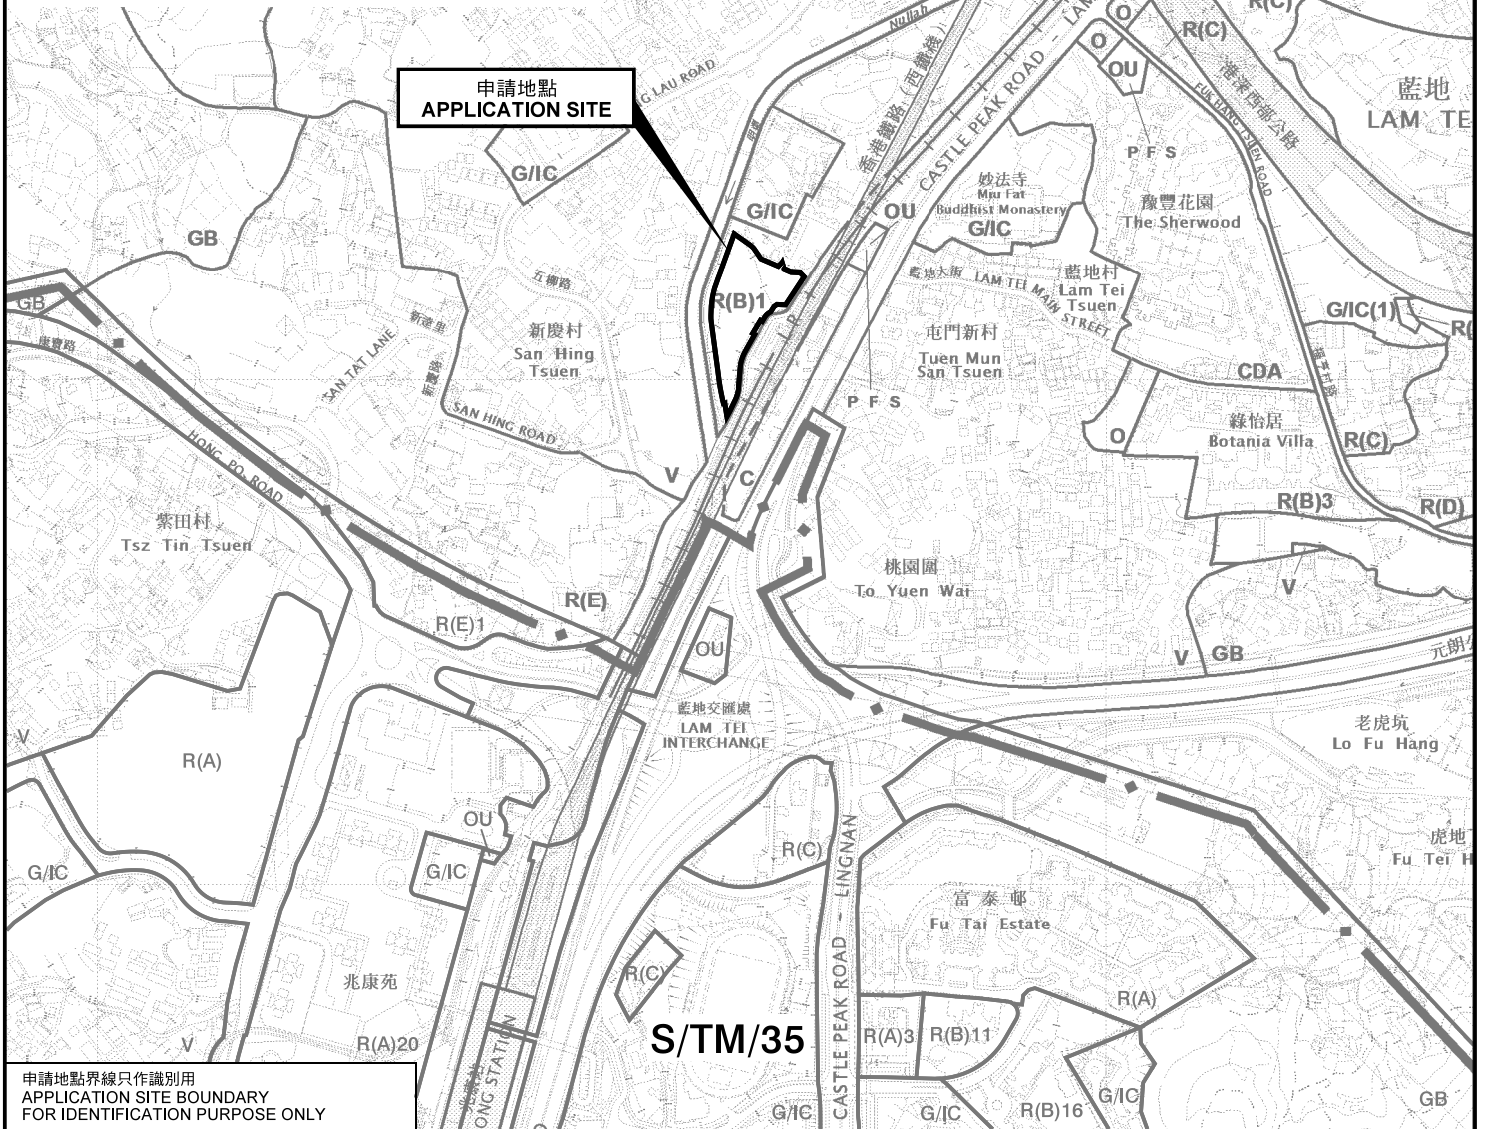

申請地點
APPLICATION SITE

申請地點界線只作識別用
APPLICATION SITE BOUNDARY
FOR IDENTIFICATION PURPOSE ONLY

位置圖 LOCATION PLAN

把申請地點由「住宅(乙類)1」地帶改劃為「住宅(乙類)4」地帶
修訂適用於申請地點土地用途地帶的《註釋》
新界屯門藍地丈量約份第130約地段第523號餘段、第714號餘段、
第718號餘段、第719號餘段、第721號餘段、第722號餘段、
第723號餘段、第724號餘段及第725號和毗連政府土地
TO REZONE THE APPLICATION SITE FROM
"RESIDENTIAL (GROUP B) 1" TO "RESIDENTIAL (GROUP B) 4"
AMEND THE NOTES OF THE ZONE APPLICABLE TO THE SITE
LOTS 523 RP, 714 RP, 718 RP, 719 RP, 721 RP,
722 RP, 723 RP, 724 RP AND 725 IN D.D. 130 AND
ADJOINING GOVERNMENT LAND, LAM TEI, TUEN MUN, NEW TERRITORIES
SCALE 1 : 7 500 比例尺

米 100 0 100 200 300 米
METRES

規劃署
PLANNING
DEPARTMENT



參考編號
REFERENCE No.
Y/TM-LTTY/9

圖 PLAN
Z-1

本摘要圖於2020年12月9日擬備，
所根據的資料為於2018年10月16日
核准的分區計劃大綱圖編號 S/TM-LTTY/10
EXTRACT PLAN PREPARED ON 9.12.2020
BASED ON OUTLINE ZONING PLAN No.
S/TM-LTTY/10 APPROVED ON 16.10.2018