


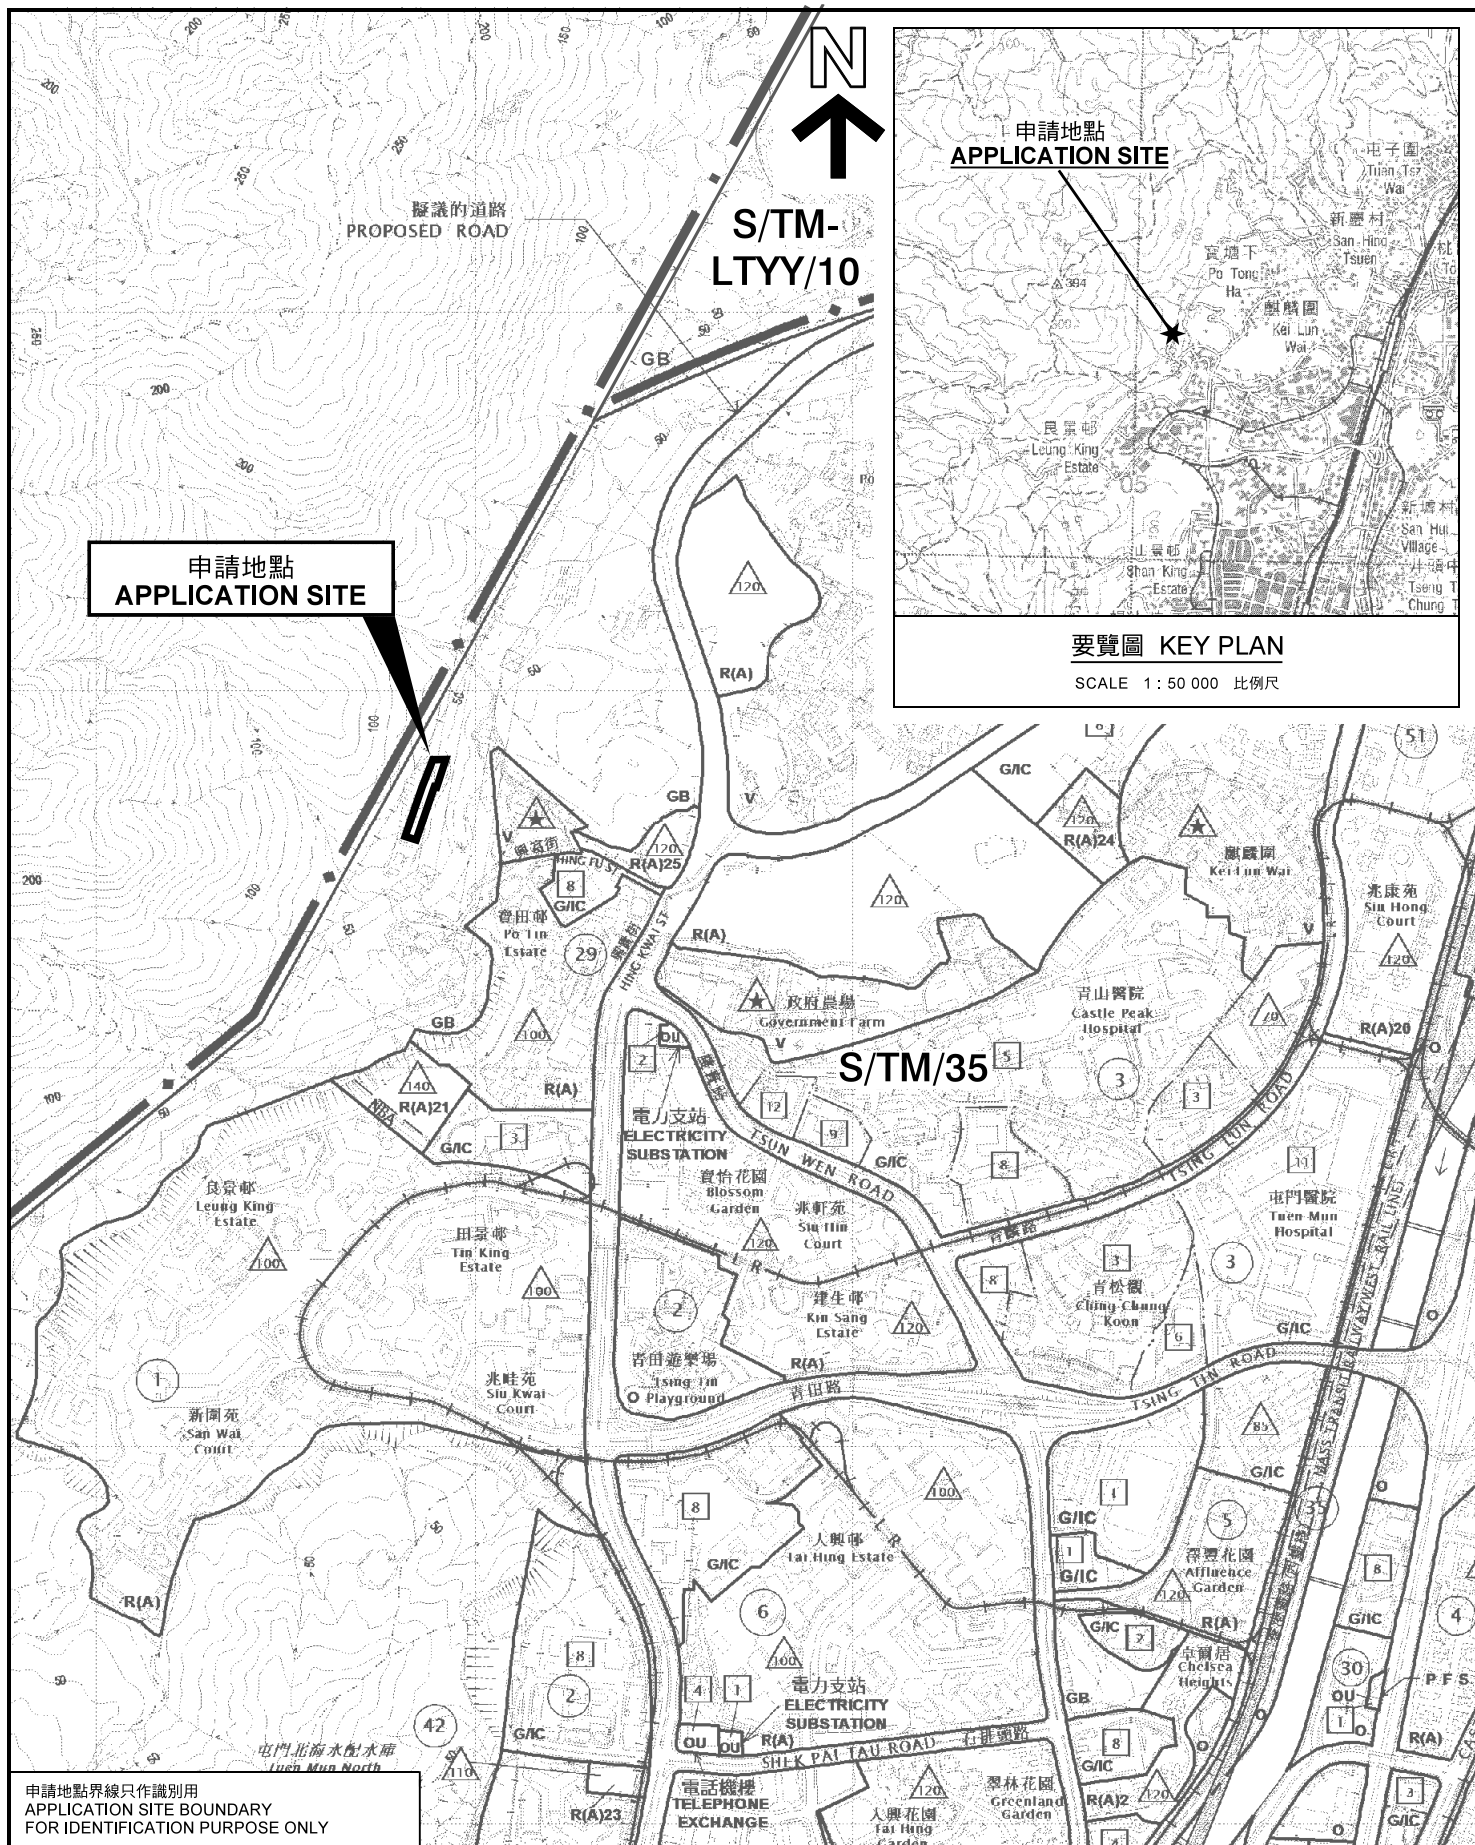

申請地點界線只作識別用  
APPLICATION SITE BOUNDARY  
FOR IDENTIFICATION PURPOSE ONLY

本摘要圖於2020年1月20日擬備，  
所根據的資料為於2018年12月11日  
核准的分區計劃大綱圖編號 S/TM/35  
EXTRACT PLAN PREPARED ON 20.1.2020  
BASED ON OUTLINE ZONING PLAN No.  
S/TM/35 APPROVED ON 11.12.2018

### 位置圖 LOCATION PLAN

把申請地點由「綠化地帶」地帶改劃為「政府、機構或社區」地帶  
新界屯門興富街丈量約份第132約地段第1744號A分段、  
第1744號B分段、第1744號C分段、第1744號F分段、  
第1744號G分段、第1744號H分段及第1744號I分段  
TO REZONE THE APPLICATION SITE FROM "GREEN BELT"  
TO "GOVERNMENT, INSTITUTION OR COMMUNITY"  
LOTS 1744 S.A, 1744 S.B, 1744 S.C, 1744 S.F, 1744 S.G, 1744 S.H AND  
1744 S.I IN D.D. 132, HING FU STREET, TUEN MUN, NEW TERRITORIES  
SCALE 1 : 10 000 比例尺

米 200 0 200 400 米  
METRES

規劃署  
PLANNING  
DEPARTMENT



參考編號  
REFERENCE No.  
Y/TM/23

圖 PLAN  
Z-1