





**要覽圖 KEY PLAN**  
SCALE 1 : 50 000 比例尺

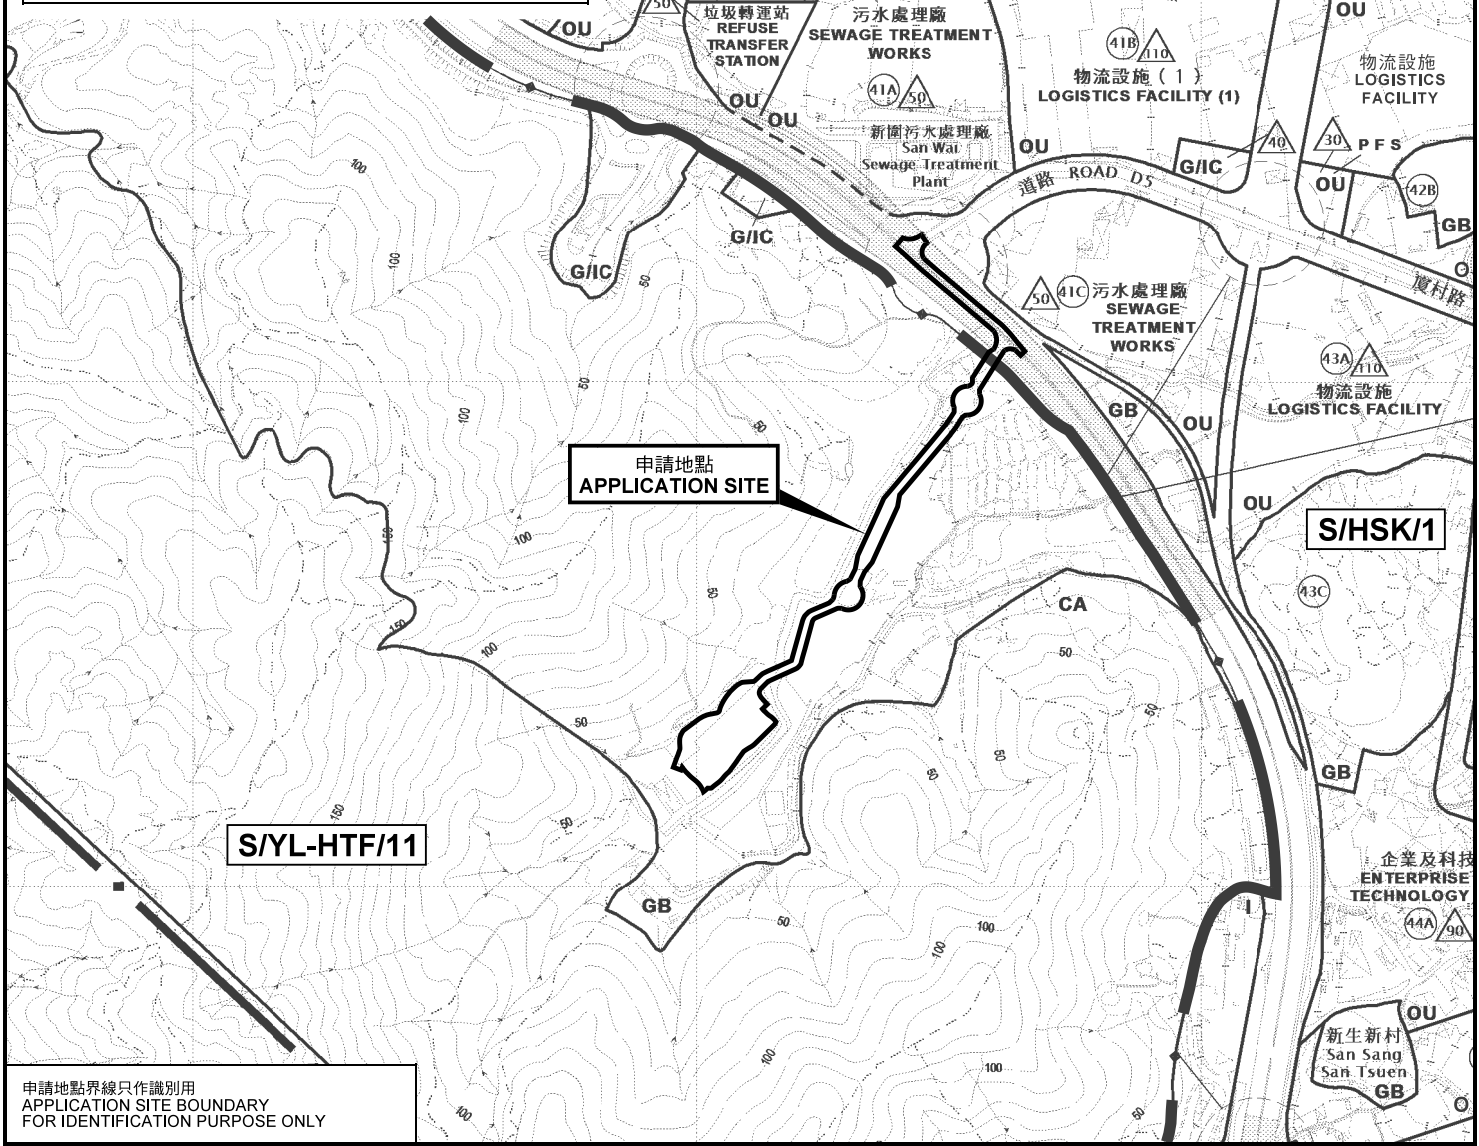

**位置圖 LOCATION PLAN**

把「綠化地帶」及「道路」地帶改劃為「政府、機構或社區」及「道路」地帶  
元朗厦村新圍丈量約份第125約地段第1363號餘段(部分)、第1364號(部分)、第1365號(部分)、  
第1366號(部分)、第1373號、第1374號、第1375號、第1376號、第1377號、第1378號(部分)、  
第1393號(部分)、第1399號A分段(部分)、第1399號B分段(部分)及第1401號(部分)和毗連政府土地  
TO REZONE THE APPLICATION SITE FROM "GREEN BELT" AND "ROAD" TO  
"GOVERNMENT, INSTITUTION OR COMMUNITY" AND "ROAD"  
LOTS 1363 RP (PART), 1364 (PART), 1365 (PART), 1366 (PART), 1373, 1374, 1375, 1376,  
1377, 1378 (PART), 1393 (PART), 1399 S.A (PART), 1399 S.B (PART) AND 1401 (PART)  
IN D.D.125 AND ADJOINING GOVERNMENT LAND, SAN WAI, HA TSUEN, YUEN LONG  
SCALE 1 : 7 500 比例尺

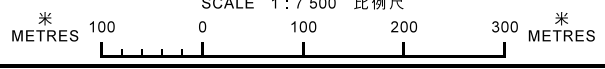

申請地點界線只作識別用  
APPLICATION SITE BOUNDARY  
FOR IDENTIFICATION PURPOSE ONLY

本摘要圖於2018年9月26日擬備，  
所根據的資料為於2017年5月26日  
展示的分區計劃大綱圖編號  
S/YL-HTF/11 及 S/HSK/1  
EXTRACT PLAN PREPARED ON 26.9.2018  
BASED ON OUTLINE ZONING PLANS No.  
S/YL-HTF/11 & S/HSK/1  
EXHIBITED ON 26.5.2017

規劃署  
PLANNING  
DEPARTMENT



參考編號  
REFERENCE No.  
Y/YL-HTF/3

圖 PLAN  
Z-1