

要覽圖 KEY PLAN

SCALE 1 : 50 000 比例尺

S/YL-HTF/12

圖例 LEGEND

- |                       |                                |
|-----------------------|--------------------------------|
| <b>243 (17.7.04)</b>  | 獲批准的申請<br>APPROVED APPLICATION |
| <b>244 (17.7.04)</b>  | 被拒絕的申請<br>REJECTED APPLICATION |
| <b>72 (10.9.99) X</b> | 已撤銷<br>REVOKED                 |
| ---                   | 會議日期<br>DATE OF MEETING        |
| ---                   | 申請編號<br>APPLICATION NUMBER     |

申請地點界線只作識別用  
APPLICATION SITE BOUNDARY  
FOR IDENTIFICATION PURPOSE ONLY

位置圖 LOCATION PLAN

擬議臨時貨倉存放電子零件（為期2年）  
新界元朗流浮山深灣路丈量約份第128約地段第384號餘段  
PROPOSED TEMPORARY WAREHOUSE OF  
ELECTRIC SPARE PARTS FOR A PERIOD OF 2 YEARS  
LOT 384 RP IN D.D. 128, DEEP BAY ROAD,  
LAU FAU SHAN, YUEN LONG, NEW TERRITORIES

SCALE 1 : 7 500 比例尺  
米 100 0 100 200 300 米  
METRES

規劃署  
PLANNING  
DEPARTMENT



參考編號  
REFERENCE No.  
A/YL-HTF/1092


圖 PLAN  
FR-1

本摘要圖於2019年10月17日擬備，  
所根據的資料為於2018年10月16日  
核准的分區計劃大綱圖編號 S/YL-HTF/12  
EXTRACT PLAN PREPARED ON 17.10.2019  
BASED ON OUTLINE ZONING PLAN No.  
S/YL-HTF/12 APPROVED ON 16.10.2018





后海灣  
(深圳灣)  
DEEP BAY  
(SHENZHEN WAN)

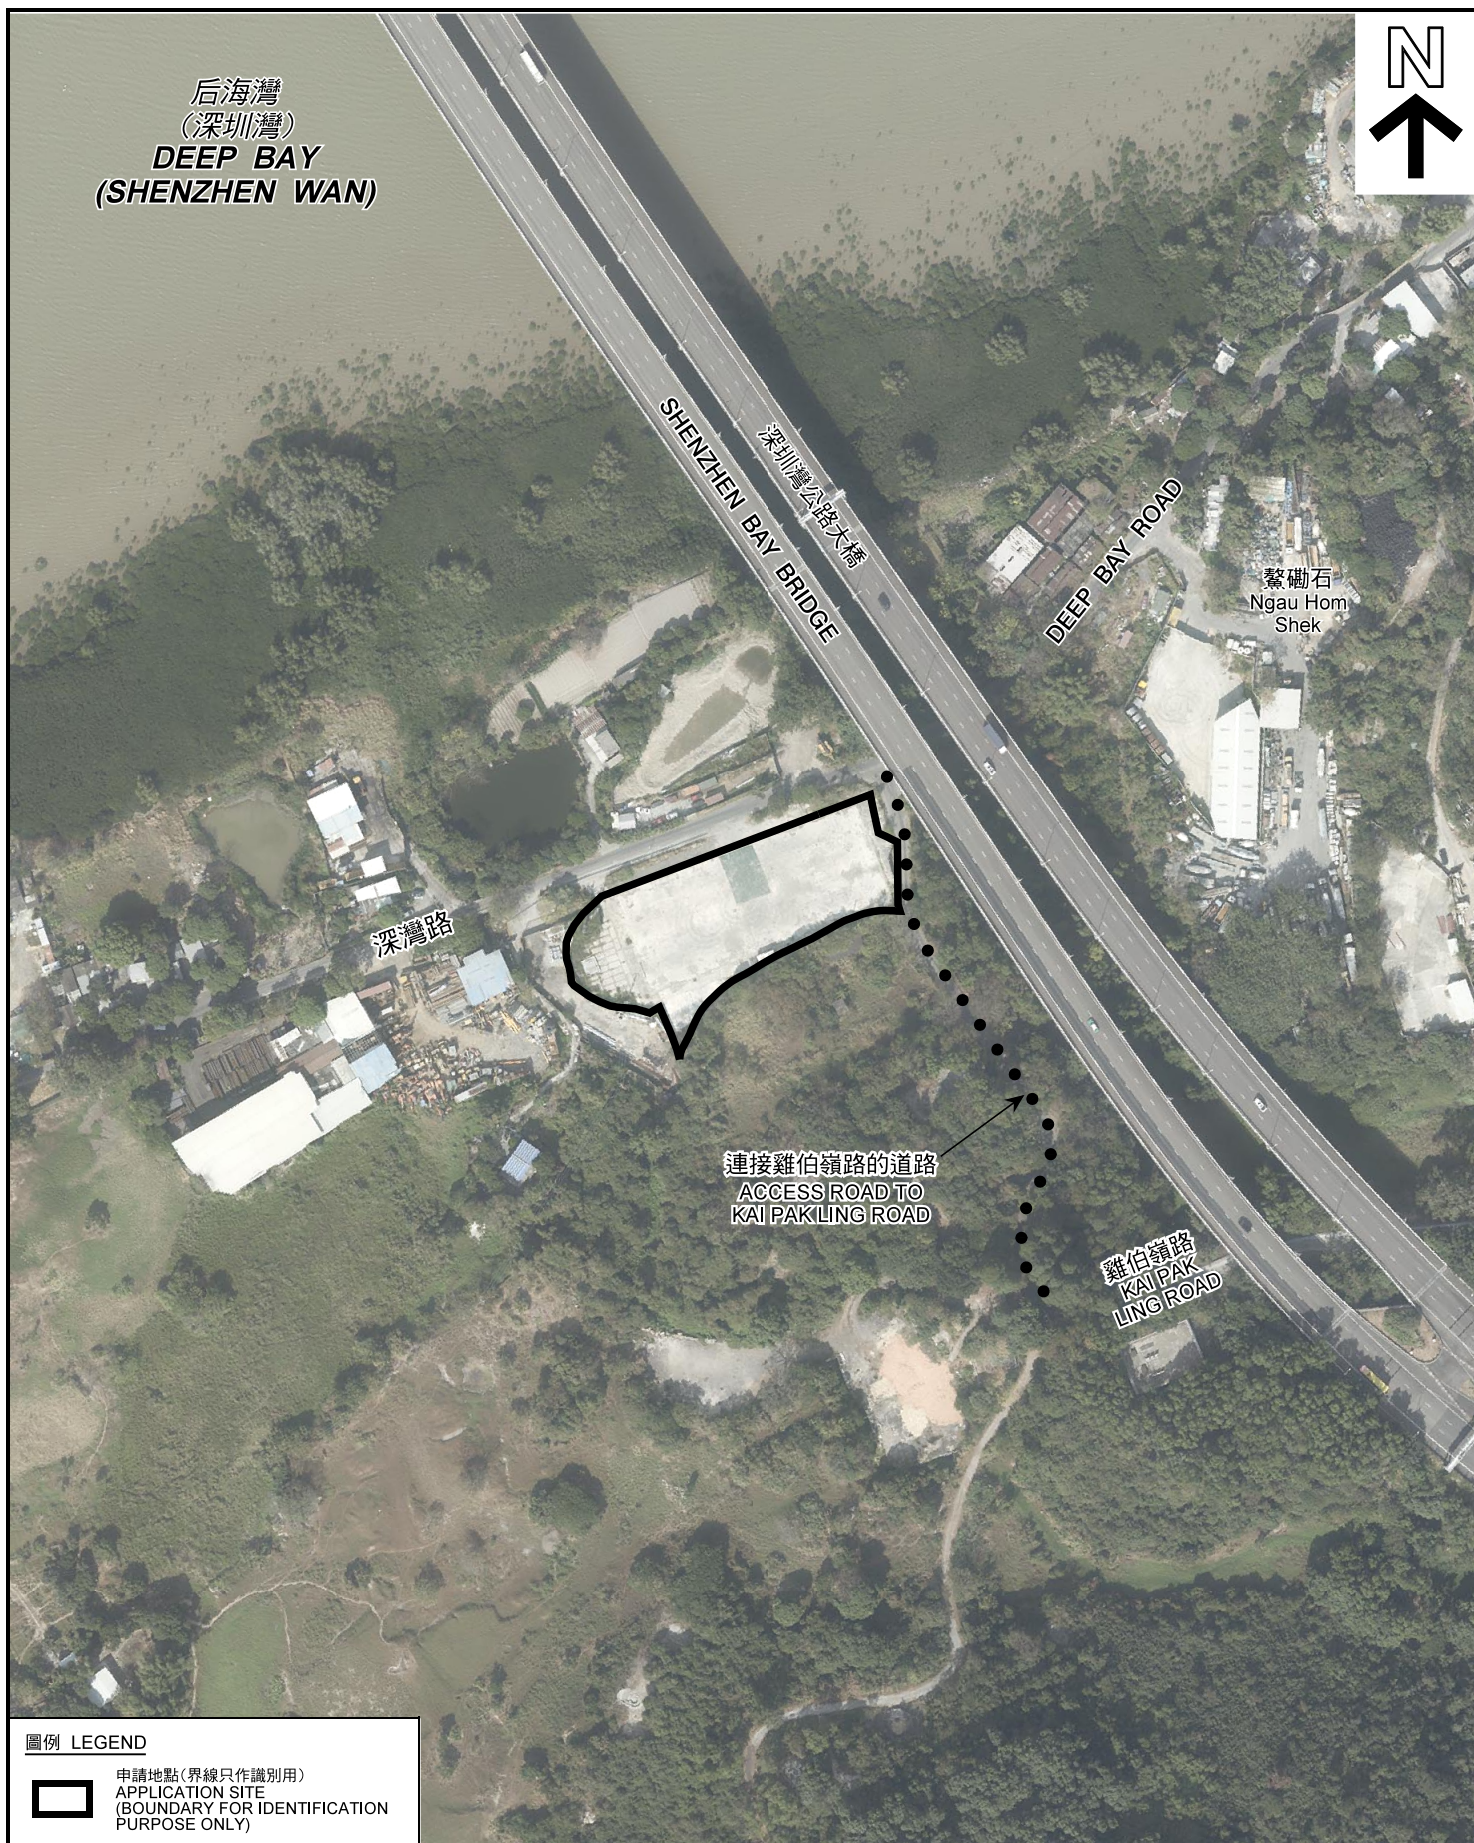

圖例 LEGEND



申請地點(界線只作識別用)  
APPLICATION SITE  
(BOUNDARY FOR IDENTIFICATION  
PURPOSE ONLY)

本摘要圖於2019年10月28日擬備，所根據  
的資料為地政總署於2018年1月3日拍得  
的航攝照片編號 E033198C  
EXTRACT PLAN PREPARED ON 28.10.2019  
BASED ON AERIAL PHOTO No.  
E033198C TAKEN ON 3.1.2018  
BY LANDS DEPARTMENT

航攝照片 AERIAL PHOTO

擬議臨時貨倉存放電子零件(為期2年)  
新界元朗流浮山深灣路丈量約份第128約地段第384號餘段  
PROPOSED TEMPORARY WAREHOUSE OF  
ELECTRIC SPARE PARTS FOR A PERIOD OF 2 YEARS  
LOT 384 RP IN D.D. 128, DEEP BAY ROAD,  
LAU FAU SHAN, YUEN LONG, NEW TERRITORIES

規劃署  
PLANNING  
DEPARTMENT



參考編號  
REFERENCE No.  
A/YL-HTF/1092

圖 PLAN  
FR-3





本圖於2019年10月17日擬備，所根據的資料為攝於2019年7月5日的實地照片  
PLAN PREPARED ON 17.10.2019  
BASED ON SITE PHOTOS  
TAKEN ON 5.7.2019

### 實地照片 SITE PHOTO

擬議臨時貨倉存放電子零件（為期2年）  
新界元朗流浮山深灣路丈量約份第128約地段第384號餘段  
PROPOSED TEMPORARY WAREHOUSE OF  
ELECTRIC SPARE PARTS FOR A PERIOD OF 2 YEARS  
LOT 384 RP IN D.D. 128, DEEP BAY ROAD,  
LAU FAU SHAN, YUEN LONG, NEW TERRITORIES

規劃署  
PLANNING  
DEPARTMENT



參考編號  
REFERENCE No.  
A/YL-HTF/1092

圖 PLAN  
FR-4a





申請地點  
APPLICATION SITE



申請地點  
APPLICATION SITE



申請地點  
APPLICATION SITE

### 實地照片 SITE PHOTO

擬議臨時貨倉存放電子零件（為期2年）  
新界元朗流浮山深灣路丈量約份第128約地段第384號餘段  
PROPOSED TEMPORARY WAREHOUSE OF  
ELECTRIC SPARE PARTS FOR A PERIOD OF 2 YEARS  
LOT 384 RP IN D.D. 128, DEEP BAY ROAD,  
LAU FAU SHAN, YUEN LONG, NEW TERRITORIES

規劃署  
PLANNING  
DEPARTMENT



參考編號  
REFERENCE No.  
A/YL-HTF/1092

圖 PLAN  
FR-4b

本圖於2019年10月17日擬備，所根據的資料為攝於2019年7月5日的實地照片  
PLAN PREPARED ON 17.10.2019  
BASED ON SITE PHOTOS  
TAKEN ON 5.7.2019





本圖於2019年10月17日擬備，所根據的資料為攝於2019年7月5日的實地照片  
PLAN PREPARED ON 17.10.2019  
BASED ON SITE PHOTOS  
TAKEN ON 5.7.2019

### 實地照片 SITE PHOTO

擬議臨時貨倉存放電子零件（為期2年）  
新界元朗流浮山深灣路丈量約份第128約地段第384號餘段  
PROPOSED TEMPORARY WAREHOUSE OF  
ELECTRIC SPARE PARTS FOR A PERIOD OF 2 YEARS  
LOT 384 RP IN D.D. 128, DEEP BAY ROAD,  
LAU FAU SHAN, YUEN LONG, NEW TERRITORIES

規劃署  
PLANNING  
DEPARTMENT



參考編號  
REFERENCE No.  
A/YL-HTF/1092

圖 PLAN  
FR-4c