
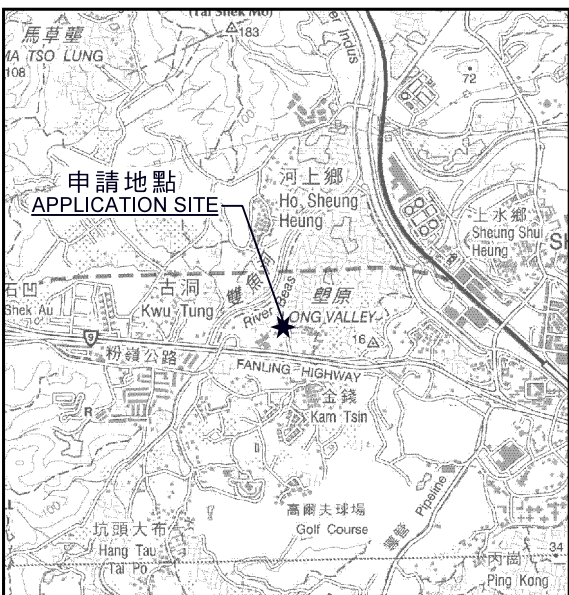


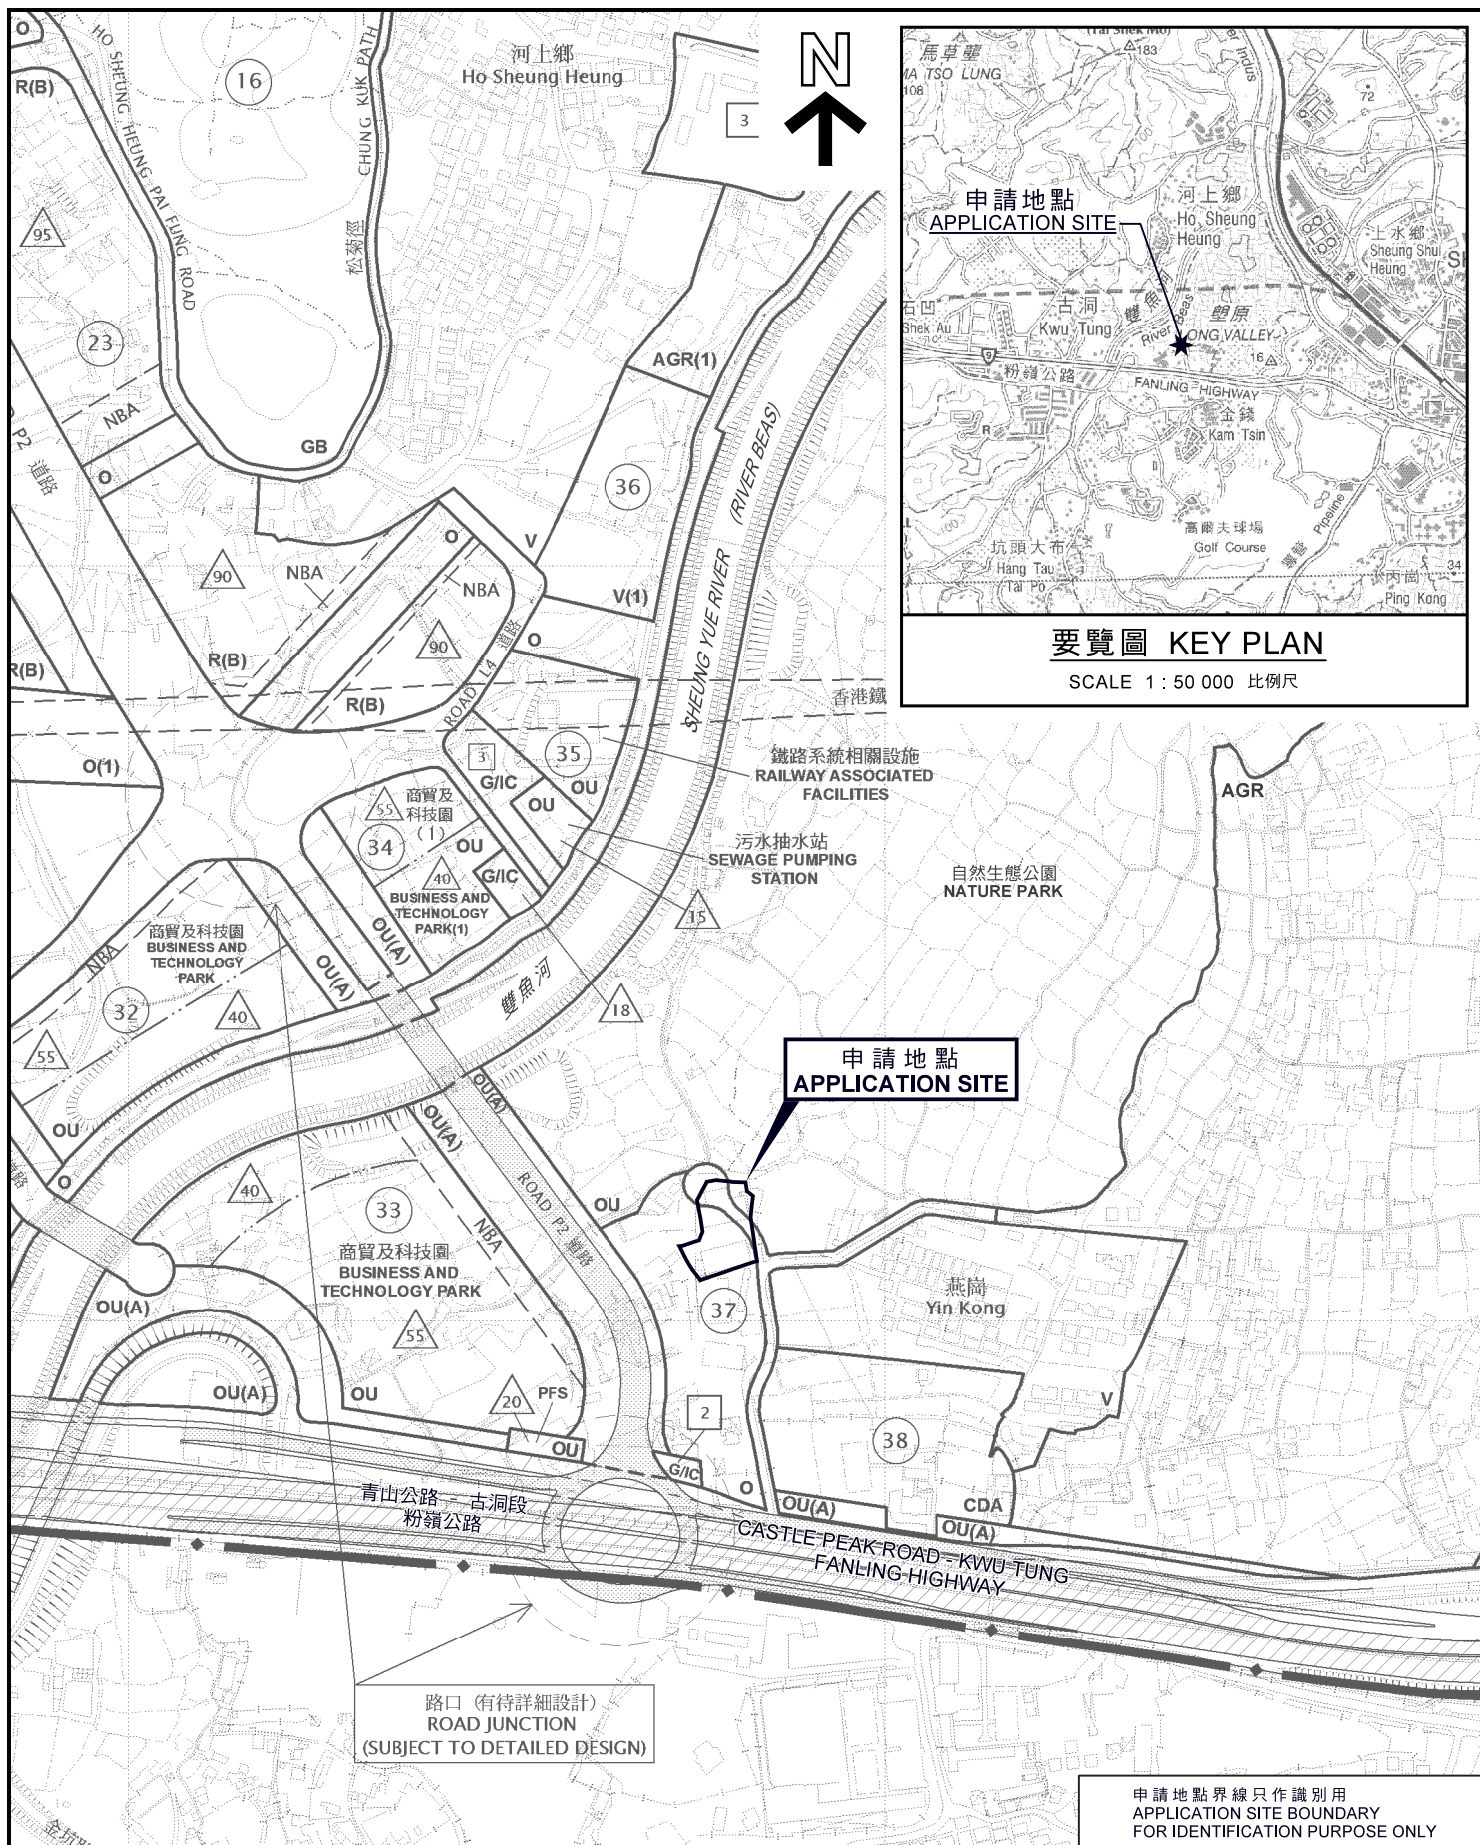

要覽圖 KEY PLAN

SCALE 1 : 50 000 比例尺

位置圖 LOCATION PLAN

臨時工業及建築材料貨倉及附屬工場用途 (為期3年)
上水燕崗丈量約份第92約地段第744號及
第749號和毗連政府土地

TEMPORARY WAREHOUSE OF INDUSTRIAL AND CONSTRUCTION
MATERIALS AND ANCILLARY WORKSHOP FOR A PERIOD OF 3 YEARS
LOTS 744 AND 749 IN D.D. 92 AND ADJOINING GOVERNMENT LAND,
YIN KONG, SHEUNG SHUI

SCALE 1 : 5 000 比例尺
米 100 0 100 200 米
METRES

本摘要圖於2018年1月25日擬備，
所根據的資料為於2015年6月16日核准的
分區計劃大綱圖編號S/KTN/2

EXTRACT PLAN PREPARED ON 25.1.2018
BASED ON OUTLINE ZONING PLAN
No. S/KTN/2 APPROVED ON 16.6.2015

申請地點界線只作識別用
APPLICATION SITE BOUNDARY
FOR IDENTIFICATION PURPOSE ONLY

規劃署
PLANNING
DEPARTMENT



參考編號
REFERENCE No.
A/KTN/34

圖 PLAN
R-1