



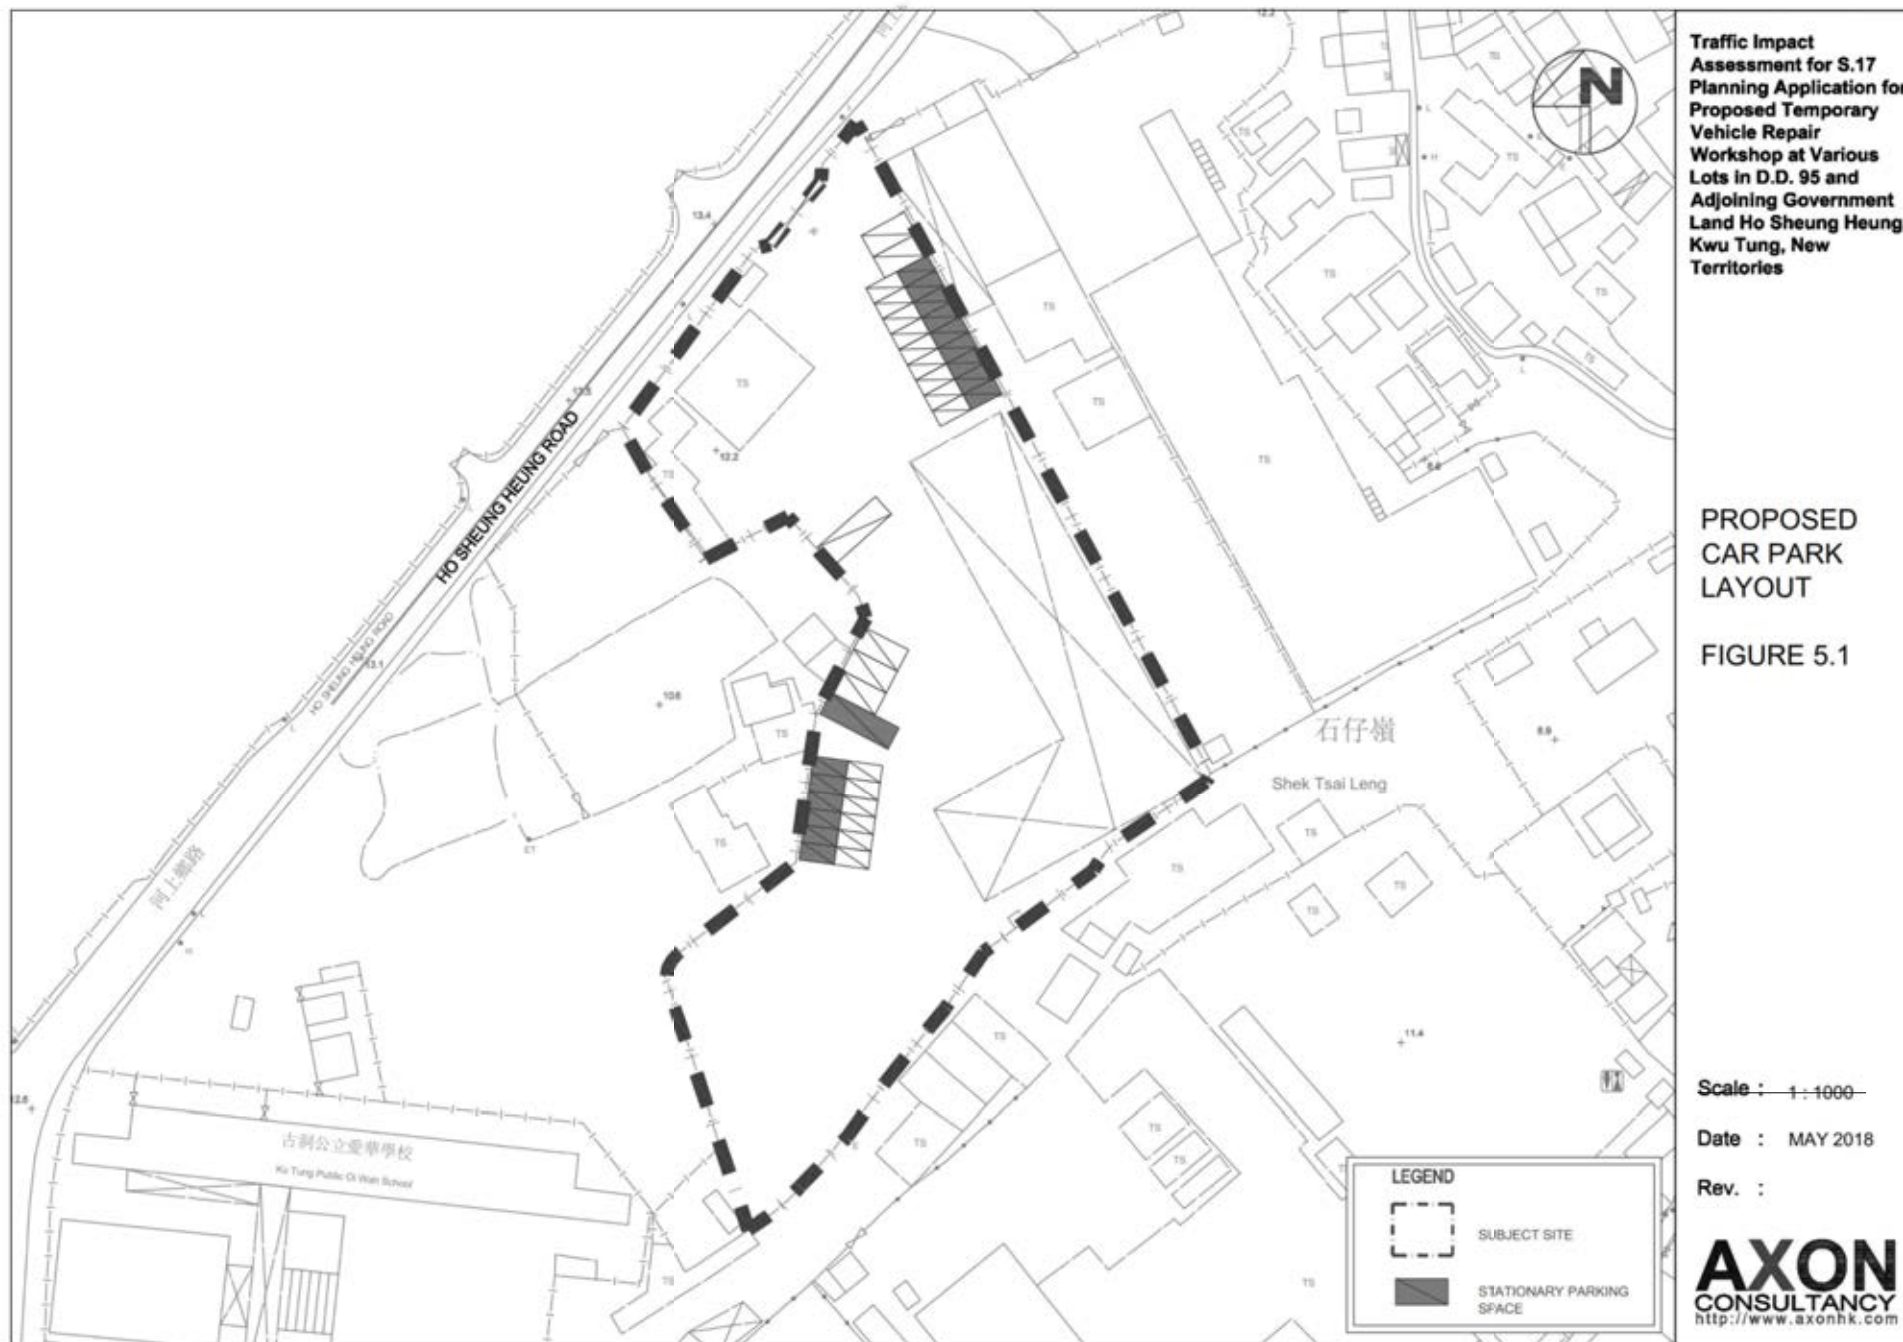

(資料來源:申請人於 9.5.2018 呈交的資料)
(Source : Applicant's Submission of 9.5.2018)

參考編號
REFERENCE No.
A/KTN/40

繪圖 DRAWING
R-1

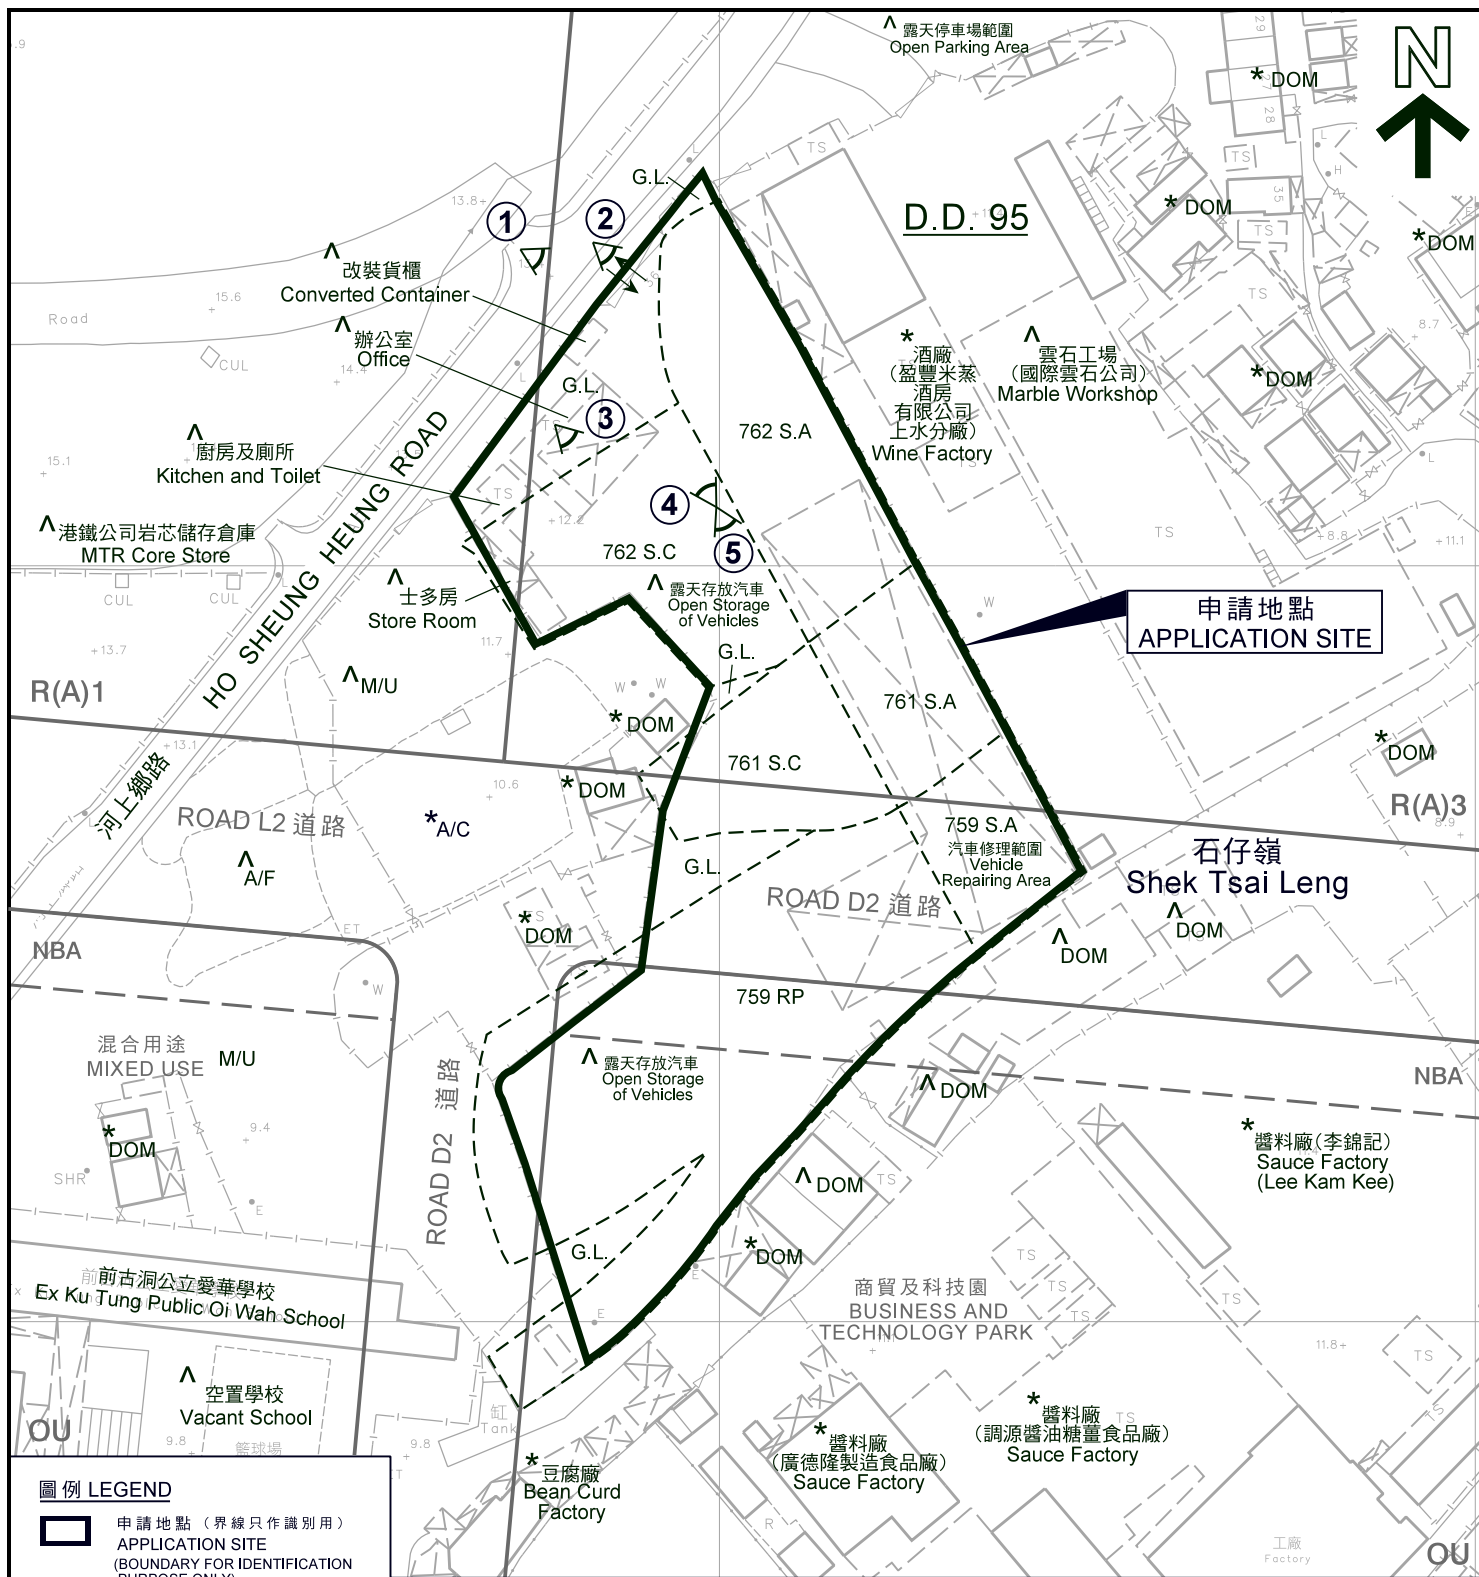

圖例 LEGEND

- 申請地點** (界線只作識別用)
APPLICATION SITE
(BOUNDARY FOR IDENTIFICATION
PURPOSE ONLY)
- R(A)1** 住宅(甲類)1
RESIDENTIAL(GROUP A)1
- R(A)3** 住宅(甲類)3
RESIDENTIAL(GROUP A)3
- OU** 其他指定用途
OTHER SPECIFIED USES
- NBA** 非建築用地
NON-BUILDING AREA
- ①** 實地照片的觀景點
VIEWING POINT OF SITE PHOTO
- ←** 入口 / 出口
INGRESS / EGRESS

- G.L.** 政府土地
GOVERNMENT LAND
- A/C** 常耕農地
ACTIVE AGRICULTURAL LAND
- A/F** 休耕農地
FALLOW AGRICULTURAL LAND
- DOM** 住用構築物
DOMESTIC STRUCTURE
- M/U** 荒地
UNUSED LAND

註釋 Notes:

- (1) 2018年4月19日勘測的土地用途
Land uses shown on this plan are in accordance with the land use survey conducted by the Planning Department on 19.4.2018
- (2) * 土地用途跟1991年1月21日及1991年2月21日勘測的土地用途一致
Indicates that the use is the same as that revealed by the land use survey conducted by the Planning Department on 21.1.1991 and 21.2.1991
- (3) ^ 土地用途跟1991年1月21日及1991年2月21日勘測的土地用途有別
Indicates that the use is different from that revealed by the land use survey conducted by the Planning Department on 21.1.1991 and 21.2.1991

平面圖 SITE PLAN

臨時「汽車修理工場(包括貨櫃車修理場)」用途的規劃許可續期(為期3年)
上水古洞河上鄉路丈量約份第95約地段第759號A分段、
第759號餘段(部分)、第761號A分段、第761號C分段(部分)、
第762號A分段及第762號C分段(部分)和毗連政府土地
RENEWAL OF PLANNING APPROVAL FOR TEMPORARY "VEHICLE REPAIR WORKSHOP
(INCLUDING CONTAINER VEHICLE REPAIR YARD)" FOR A PERIOD OF 3 YEARS
LOTS 759 S.A, 759 RP(PART), 761 S.A, 761 S.C(PART), 762 S.A AND
762 S.C(PART) IN D.D. 95 AND ADJOINING GOVERNMENT LAND,
HO SHEUNG HEUNG ROAD, KWU TUNG, SHEUNG SHUI

SCALE 1:1 000 比例尺
米 20 0 20 40 米
METRES

規劃署
PLANNING
DEPARTMENT



參考編號
REFERENCE No.
A/KTN/40

圖 PLAN
R-2

本摘要圖於2018年4月20日擬備，
所根據的資料為測量圖編號
2-SE-9B和10A
EXTRACT PLAN PREPARED ON 20.4.2018
BASED ON SURVEY SHEETS No.
2-SE-9B & 10A



圖例 LEGEND



申請地點 (界線只作識別用)
APPLICATION SITE
(BOUNDARY FOR IDENTIFICATION
PURPOSE ONLY)

航攝照片 AERIAL PHOTO

臨時「汽車修理工場(包括貨櫃車修理場)」用途的規劃許可續期(為期3年)
上水古洞河上鄉路丈量約份第95約地段第759號A分段、
第759號餘段(部分)、第761號A分段、第761號C分段(部分)、
第762號A分段及第762號C分段(部分)和毗連政府土地
RENEWAL OF PLANNING APPROVAL FOR TEMPORARY "VEHICLE REPAIR WORKSHOP
(INCLUDING CONTAINER VEHICLE REPAIR YARD)" FOR A PERIOD OF 3 YEARS
LOTS 759 S.A. 759 RP(PART), 761 S.A. 761 S.C(PART), 762 S.A AND
762 S.C(PART) IN D.D. 95 AND ADJOINING GOVERNMENT LAND,
HO SHEUNG HEUNG ROAD, KWU TUNG, SHEUNG SHUI

規劃署
PLANNING
DEPARTMENT



參考編號
REFERENCE No.
A/KTN/40

圖 PLAN
R-3

本摘要圖於2018年4月20日擬備，
所根據的資料為地政總署
於2017年3月28日拍得的航攝照片
編號E016017C
EXTRACT PLAN PREPARED ON 20.4.2018
BASED ON AERIAL PHOTO No.E016017C
TAKEN ON 28.3.2017 BY
LANDS DEPARTMENT



申請地點界線只作識別用
APPLICATION SITE BOUNDARY FOR IDENTIFICATION PURPOSE ONLY

實地照片 SITE PHOTO

本圖於2018年4月20日擬備，所根據的資料為攝於2018年4月12日的實地照片

PLAN PREPARED ON 20.4.2018 BASED ON SITE PHOTOS TAKEN ON 12.4.2018

臨時「汽車修理工場(包括貨櫃車修理場)」用途的規劃許可續期(為期3年)
上水古洞河上鄉路丈量約份第95約地段第759號A分段、
第759號餘段(部分)、第761號A分段、第761號C分段(部分)、
第762號A分段及第762號C分段(部分)和毗連政府土地

RENEWAL OF PLANNING APPROVAL FOR TEMPORARY "VEHICLE REPAIR WORKSHOP (INCLUDING CONTAINER VEHICLE REPAIR YARD)" FOR A PERIOD OF 3 YEARS
LOTS 759 S.A, 759 RP(PART), 761 S.A, 761 S.C(PART), 762 S.A AND 762 S.C(PART) IN D.D. 95 AND ADJOINING GOVERNMENT LAND,
HO SHEUNG HEUNG ROAD, KWU TUNG, SHEUNG SHUI

規劃署
PLANNING
DEPARTMENT



參考編號
REFERENCE No.
A/KTN/40

圖 PLAN
R-4a



申請地點界線只作識別用

APPLICATION SITE BOUNDARY FOR IDENTIFICATION PURPOSE ONLY

實地照片 SITE PHOTO

本圖於2018年4月20日擬備，所根據的資料為攝於2018年4月12日的實地照片

PLAN PREPARED ON 20.4.2018 BASED ON SITE PHOTOS TAKEN ON 12.4.2018

臨時「汽車修理工場(包括貨櫃車修理場)」用途的規劃許可續期(為期3年)
上水古洞河上鄉路丈量約份第95約地段第759號A分段、
第759號餘段(部分)、第761號A分段、第761號C分段(部分)、
第762號A分段及第762號C分段(部分)和毗連政府土地

RENEWAL OF PLANNING APPROVAL FOR TEMPORARY "VEHICLE REPAIR WORKSHOP (INCLUDING CONTAINER VEHICLE REPAIR YARD)" FOR A PERIOD OF 3 YEARS
LOTS 759 S.A, 759 RP(PART), 761 S.A, 761 S.C(PART), 762 S.A AND 762 S.C(PART) IN D.D. 95 AND ADJOINING GOVERNMENT LAND, HO SHEUNG HEUNG ROAD, KWU TUNG, SHEUNG SHUI

規劃署
PLANNING
DEPARTMENT



參考編號
REFERENCE No.
A/KTN/40

圖 PLAN
R-4b