




要覽圖 KEY PLAN

SCALE 1 : 50 000 比例尺

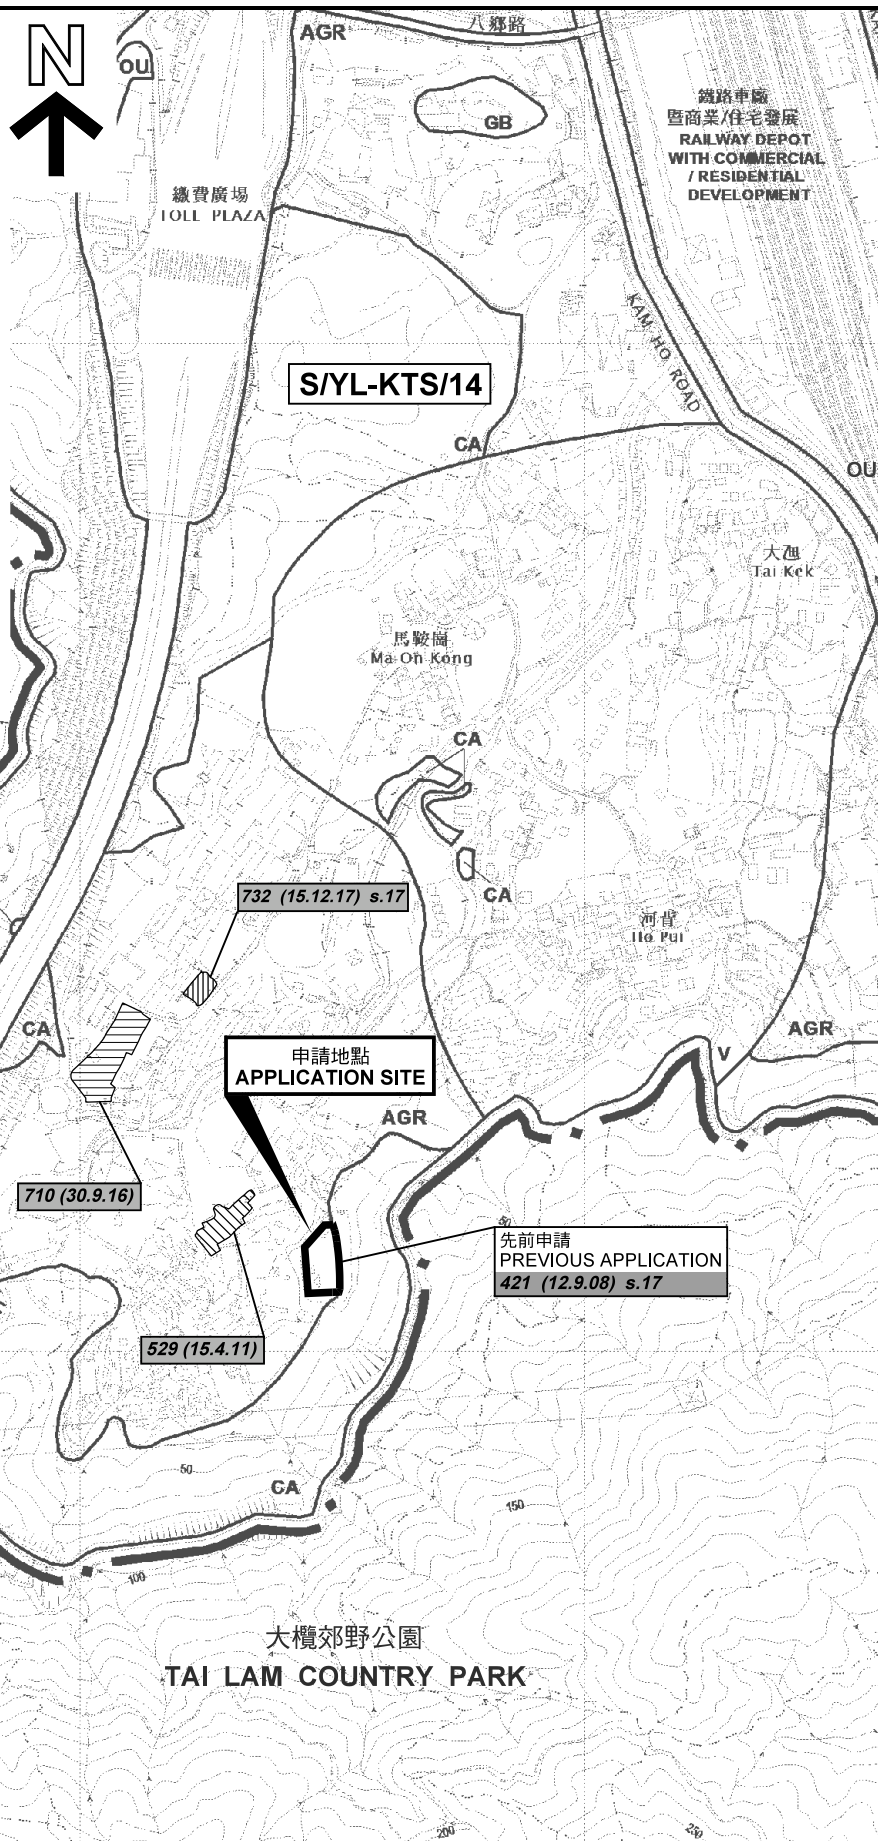

圖例 LEGEND

- | | |
|-----------------------|--------------------------------|
| 243 (17.7.04) | 獲批准的申請
APPROVED APPLICATION |
| 244 (17.7.04) | 被拒絕的申請
REJECTED APPLICATION |
| 72 (10.9.99) X | 已撤銷
REVOKED |
| --- | 會議日期
DATE OF MEETING |
| --- | 申請編號
APPLICATION NUMBER |

申請地點界線只作識別用
APPLICATION SITE BOUNDARY
FOR IDENTIFICATION PURPOSE ONLY

本摘要圖於2018年10月3日擬備，
所根據的資料為於2017年11月3日
展示的分區計劃大綱圖編號 S/YL-KTS/14
EXTRACT PLAN PREPARED ON 3.10.2018
BASED ON OUTLINE ZONING PLAN No.
S/YL-KTS/14 EXHIBITED ON 3.11.2017

位置圖及同類申請 LOCATION PLAN WITH SIMILAR APPLICATIONS

臨時露天存放建築材料及機械（為期3年）
元朗錦田馬鞍崗丈量約份第113約地段第1595號（部分）
TEMPORARY OPEN STORAGE OF CONSTRUCTION
MATERIALS AND MACHINERIES FOR A PERIOD OF 3 YEARS
LOT 1595 (PART) IN D.D. 113,
MA ON KONG, KAM TIN, YUEN LONG

SCALE 1 : 7 500 比例尺
米 100 0 100 200 300 米
METRES

規劃署
PLANNING
DEPARTMENT



參考編號
REFERENCE No.
AYL-KTS/781

圖 PLAN
R-1



圖例 LEGEND



申請地點(界線只作識別用)
APPLICATION SITE
(BOUNDARY FOR IDENTIFICATION
PURPOSE ONLY)

本摘要圖於2018年10月3日擬備，所根據
的資料為地政總署於2018年3月22日拍得
的航攝照片編號 E036818C
EXTRACT PLAN PREPARED ON 3.10.2018
BASED ON AERIAL PHOTO No.
E036818C TAKEN ON 22.3.2018
BY LANDS DEPARTMENT

航攝照片 AERIAL PHOTO

臨時露天存放建築材料及機械(為期3年)
元朗錦田馬鞍崗丈量約份第113約地段第1595號(部分)
TEMPORARY OPEN STORAGE OF CONSTRUCTION
MATERIALS AND MACHINERIES FOR A PERIOD OF 3 YEARS
LOT 1595 (PART) IN D.D. 113,
MA ON KONG, KAM TIN, YUEN LONG

規劃署
PLANNING
DEPARTMENT



參考編號
REFERENCE No.
AYL-KTS/781

圖 PLAN
R-3



申請地點界線只作識別用 APPLICATION SITE BOUNDARY FOR IDENTIFICATION PURPOSE ONLY

實地照片 SITE PHOTOS

臨時露天存放建築材料及機械（為期3年）
元朗錦田馬鞍崗丈量約份第113約地段第1595號（部分）
TEMPORARY OPEN STORAGE OF CONSTRUCTION
MATERIALS AND MACHINERIES FOR A PERIOD OF 3 YEARS
LOT 1595 (PART) IN D.D. 113,
MA ON KONG, KAM TIN, YUEN LONG

規劃署
PLANNING
DEPARTMENT



參考編號
REFERENCE No.
AYL-KTS/781

圖 PLAN
R-4a

本圖於2018年10月3日擬備，所根據的資料為攝於2018年8月21日的實地照片
PLAN PREPARED ON 3.10.2018
BASED ON SITE PHOTOS
TAKEN ON 21.8.2018



申請地點界線只作識別用 APPLICATION SITE BOUNDARY FOR IDENTIFICATION PURPOSE ONLY

實地照片 SITE PHOTOS

本圖於2018年10月3日擬備，所根據的資料為攝於2018年8月21日的實地照片
PLAN PREPARED ON 3.10.2018
BASED ON SITE PHOTOS
TAKEN ON 21.8.2018


臨時露天存放建築材料及機械（為期3年）
元朗錦田馬鞍崗丈量約份第113約地段第1595號(部分)
TEMPORARY OPEN STORAGE OF CONSTRUCTION
MATERIALS AND MACHINERIES FOR A PERIOD OF 3 YEARS
LOT 1595 (PART) IN D.D. 113,
MA ON KONG, KAM TIN, YUEN LONG

規 劃 署
PLANNING
DEPARTMENT



參考編號
REFERENCE No.
AYL-KTS/781

圖 PLAN
R-4b

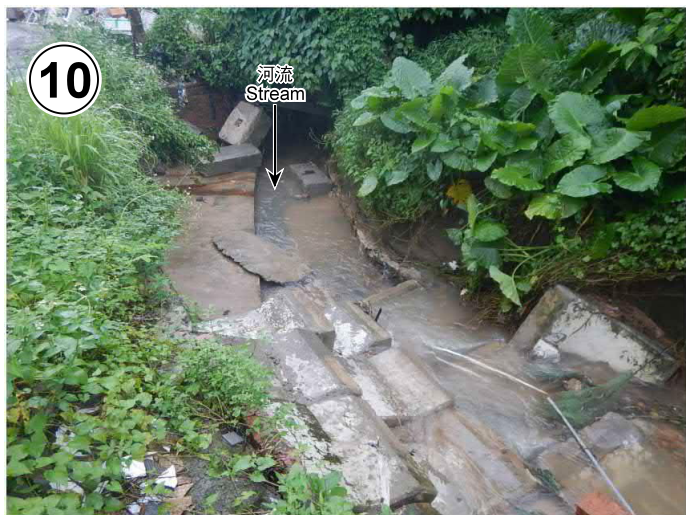

申請地點界線只作識別用 APPLICATION SITE BOUNDARY FOR IDENTIFICATION PURPOSE ONLY

實地照片 SITE PHOTOS

本圖於2018年10月3日擬備，所根據的資料為攝於2018年8月31日的實地照片
PLAN PREPARED ON 3.10.2018
BASED ON SITE PHOTOS
TAKEN ON 31.8.2018

臨時露天存放建築材料及機械（為期3年）
元朗錦田馬鞍崗丈量約份第113約地段第1595號(部分)
TEMPORARY OPEN STORAGE OF CONSTRUCTION
MATERIALS AND MACHINERIES FOR A PERIOD OF 3 YEARS
LOT 1595 (PART) IN D.D. 113,
MA ON KONG, KAM TIN, YUEN LONG

規 劃 署
PLANNING
DEPARTMENT



參考編號
REFERENCE No.
AYL-KTS/781

圖 PLAN
R-4c