


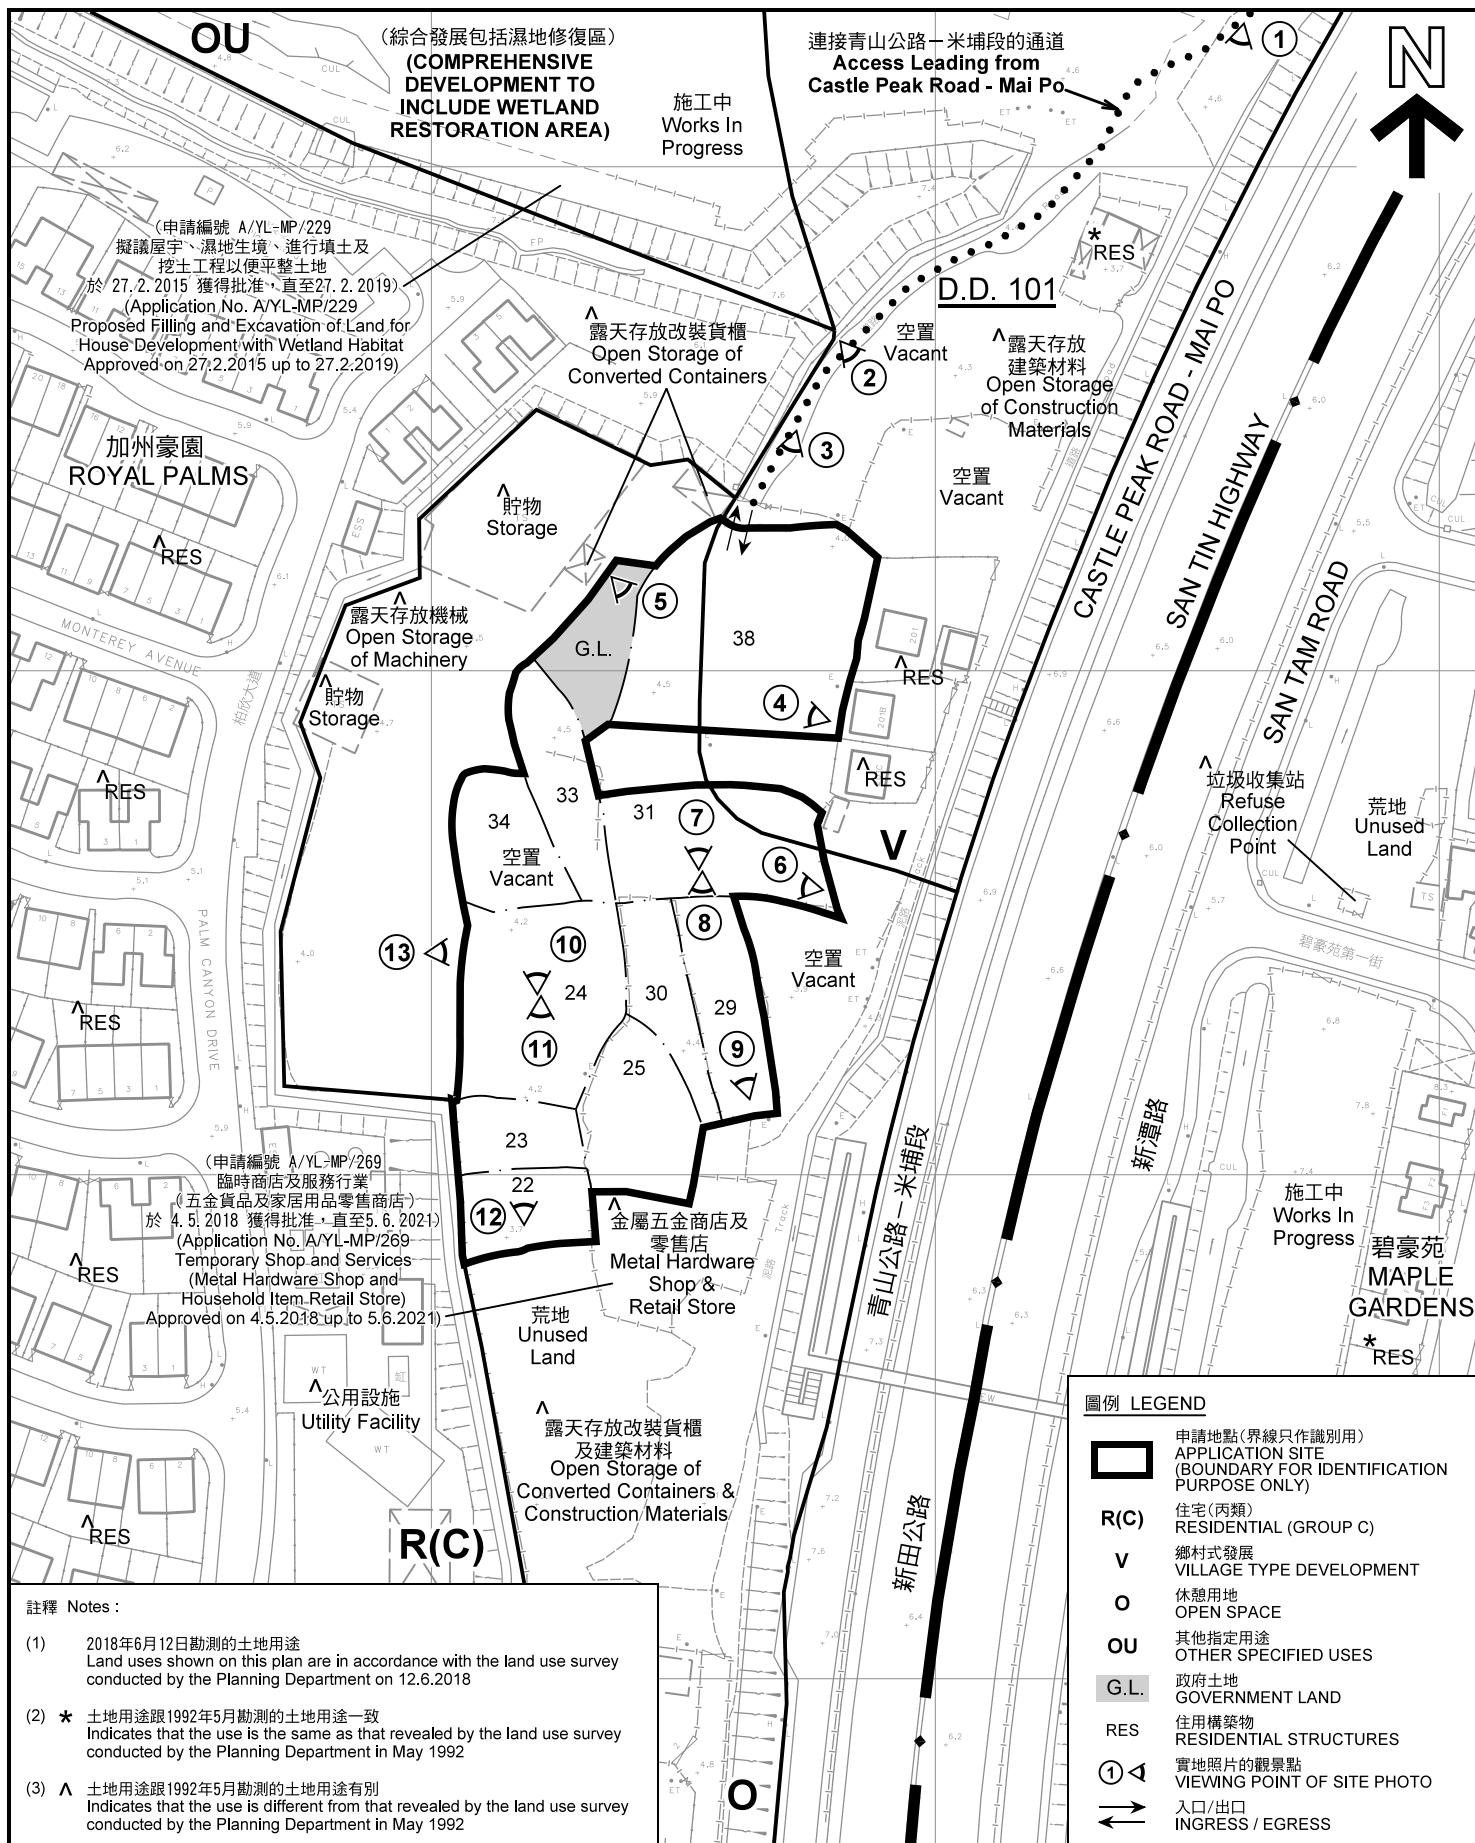

平面圖 SITE PLAN

擬議臨時露天存放建築機械及設備
連附屬臨時貨櫃辦公室及員工休息室(為期3年)

元朗新田丈量約份第101約地段第22號、第23號、第24號、第25號、
第29號、第30號、第31號、第33號、第34號及第38號和毗連政府土地
PROPOSED TEMPORARY OPEN STORAGE OF CONSTRUCTION
MACHINERY AND EQUIPMENT WITH ANCILLARY CONVERTED CONTAINER
OFFICE AND STAFF COMMON ROOM FOR A PERIOD OF 3 YEARS
LOTS 22, 23, 24, 25, 29, 30, 31, 33, 34 AND 38 IN D.D. 101
AND ADJOINING GOVERNMENT LAND, SAN TIN, YUEN LONG
SCALE 1:1 500 比例尺

米 25 0 25 50 米
METRES

規劃署
PLANNING
DEPARTMENT



參考編號
REFERENCE No.
A/YL-MP/268

圖 PLAN
R-2

本摘要圖於2018年7月9日擬備, 所根據的
資料為測量圖編號 2-SE-11D 及 12C
EXTRACT PLAN PREPARED ON 9.7.2018
BASED ON SURVEY SHEETS No.
2-SE-11D & 12C



圖例 LEGEND



申請地點(界線只作識別用)
APPLICATION SITE
(BOUNDARY FOR IDENTIFICATION
PURPOSE ONLY)

航攝照片 AERIAL PHOTO

本摘要圖於2018年6月21日擬備，所根據的資料為地政總署於2017年3月28日拍得的航攝照片編號 E016391C
EXTRACT PLAN PREPARED ON 21.6.2018
BASED ON AERIAL PHOTO No.
E016391C TAKEN ON 28.3.2017
BY LANDS DEPARTMENT

擬議臨時露天存放建築機械及設備
連附屬臨時貨櫃辦公室及員工休息室(為期3年)
元朗新田丈量約份第101約地段第22號、第23號、第24號、第25號、
第29號、第30號、第31號、第33號、第34號及第38號和毗連政府土地
PROPOSED TEMPORARY OPEN STORAGE OF CONSTRUCTION
MACHINERY AND EQUIPMENT WITH ANCILLARY CONVERTED CONTAINER
OFFICE AND STAFF COMMON ROOM FOR A PERIOD OF 3 YEARS
LOTS 22, 23, 24, 25, 29, 30, 31, 33, 34 AND 38 IN D.D. 101
AND ADJOINING GOVERNMENT LAND, SAN TIN, YUEN LONG

規劃署
PLANNING
DEPARTMENT



參考編號
REFERENCE No.
A/YL-MP/268

圖 PLAN
R-3

1



2



3



4



實地照片 SITE PHOTOS

本圖於2018年6月21日擬備，所根據的資料為攝於2018年6月12日的實地照片
PLAN PREPARED ON 21.6.2018
BASED ON SITE PHOTOS
TAKEN ON 12.6.2018

擬議臨時露天存放建築機械及設備
連附屬臨時貨櫃辦公室及員工休息室（為期3年）
元朗新田丈量約份第101約地段第22號、第23號、第24號、第25號、
第29號、第30號、第31號、第33號、第34號及第38號和毗連政府土地
PROPOSED TEMPORARY OPEN STORAGE OF CONSTRUCTION
MACHINERY AND EQUIPMENT WITH ANCILLARY CONVERTED CONTAINER
OFFICE AND STAFF COMMON ROOM FOR A PERIOD OF 3 YEARS
LOTS 22, 23, 24, 25, 29, 30, 31, 33, 34 AND 38 IN D.D. 101
AND ADJOINING GOVERNMENT LAND, SAN TIN, YUEN LONG

規劃署
PLANNING
DEPARTMENT



參考編號
REFERENCE No.
A/YL-MP/268

圖 PLAN
R-4a

5



6



7



8



實地照片 SITE PHOTOS

擬議臨時露天存放建築機械及設備

連附屬臨時貨櫃辦公室及員工休息室（為期3年）

元朗新田丈量約份第101約地段第22號、第23號、第24號、第25號、
第29號、第30號、第31號、第33號、第34號及第38號和毗連政府土地

PROPOSED TEMPORARY OPEN STORAGE OF CONSTRUCTION
MACHINERY AND EQUIPMENT WITH ANCILLARY CONVERTED CONTAINER
OFFICE AND STAFF COMMON ROOM FOR A PERIOD OF 3 YEARS
LOTS 22, 23, 24, 25, 29, 30, 31, 33, 34 AND 38 IN D.D. 101
AND ADJOINING GOVERNMENT LAND, SAN TIN, YUEN LONG

規劃署
PLANNING
DEPARTMENT



參考編號
REFERENCE No.
A/YL-MP/268

圖 PLAN
R-4b

本圖於2018年6月21日擬備，所根據的
資料為攝於2018年6月12日的實地照片
PLAN PREPARED ON 21.6.2018
BASED ON SITE PHOTOS
TAKEN ON 12.6.2018

9



10



11



12



13



實地照片 SITE PHOTOS

擬議臨時露天存放建築機械及設備
連附屬臨時貨櫃辦公室及員工休息室（為期3年）

元朗新田丈量約份第101約地段第22號、第23號、第24號、第25號、
第29號、第30號、第31號、第33號、第34號及第38號和毗連政府土地

PROPOSED TEMPORARY OPEN STORAGE OF CONSTRUCTION
MACHINERY AND EQUIPMENT WITH ANCILLARY CONVERTED CONTAINER
OFFICE AND STAFF COMMON ROOM FOR A PERIOD OF 3 YEARS
LOTS 22, 23, 24, 25, 29, 30, 31, 33, 34 AND 38 IN D.D. 101
AND ADJOINING GOVERNMENT LAND, SAN TIN, YUEN LONG

規劃署
PLANNING
DEPARTMENT



參考編號
REFERENCE No.
A/YL-MP/268

圖 PLAN
R-4c

本圖於2018年6月21日擬備，所根據的
資料為攝於2018年6月12日的實地照片
PLAN PREPARED ON 21.6.2018
BASED ON SITE PHOTOS
TAKEN ON 12.6.2018