
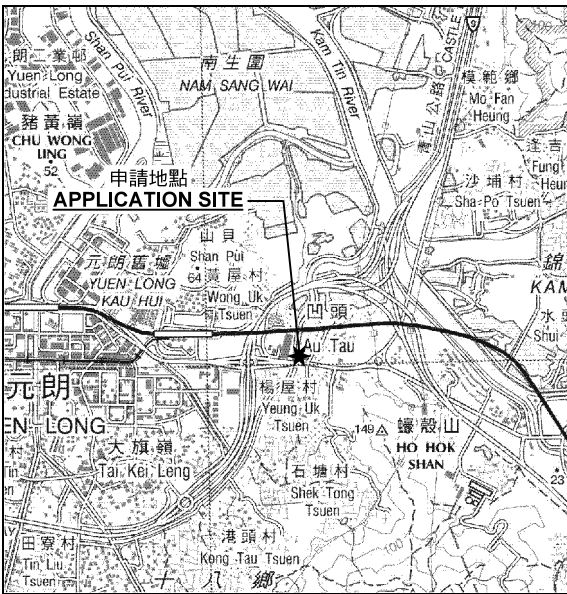


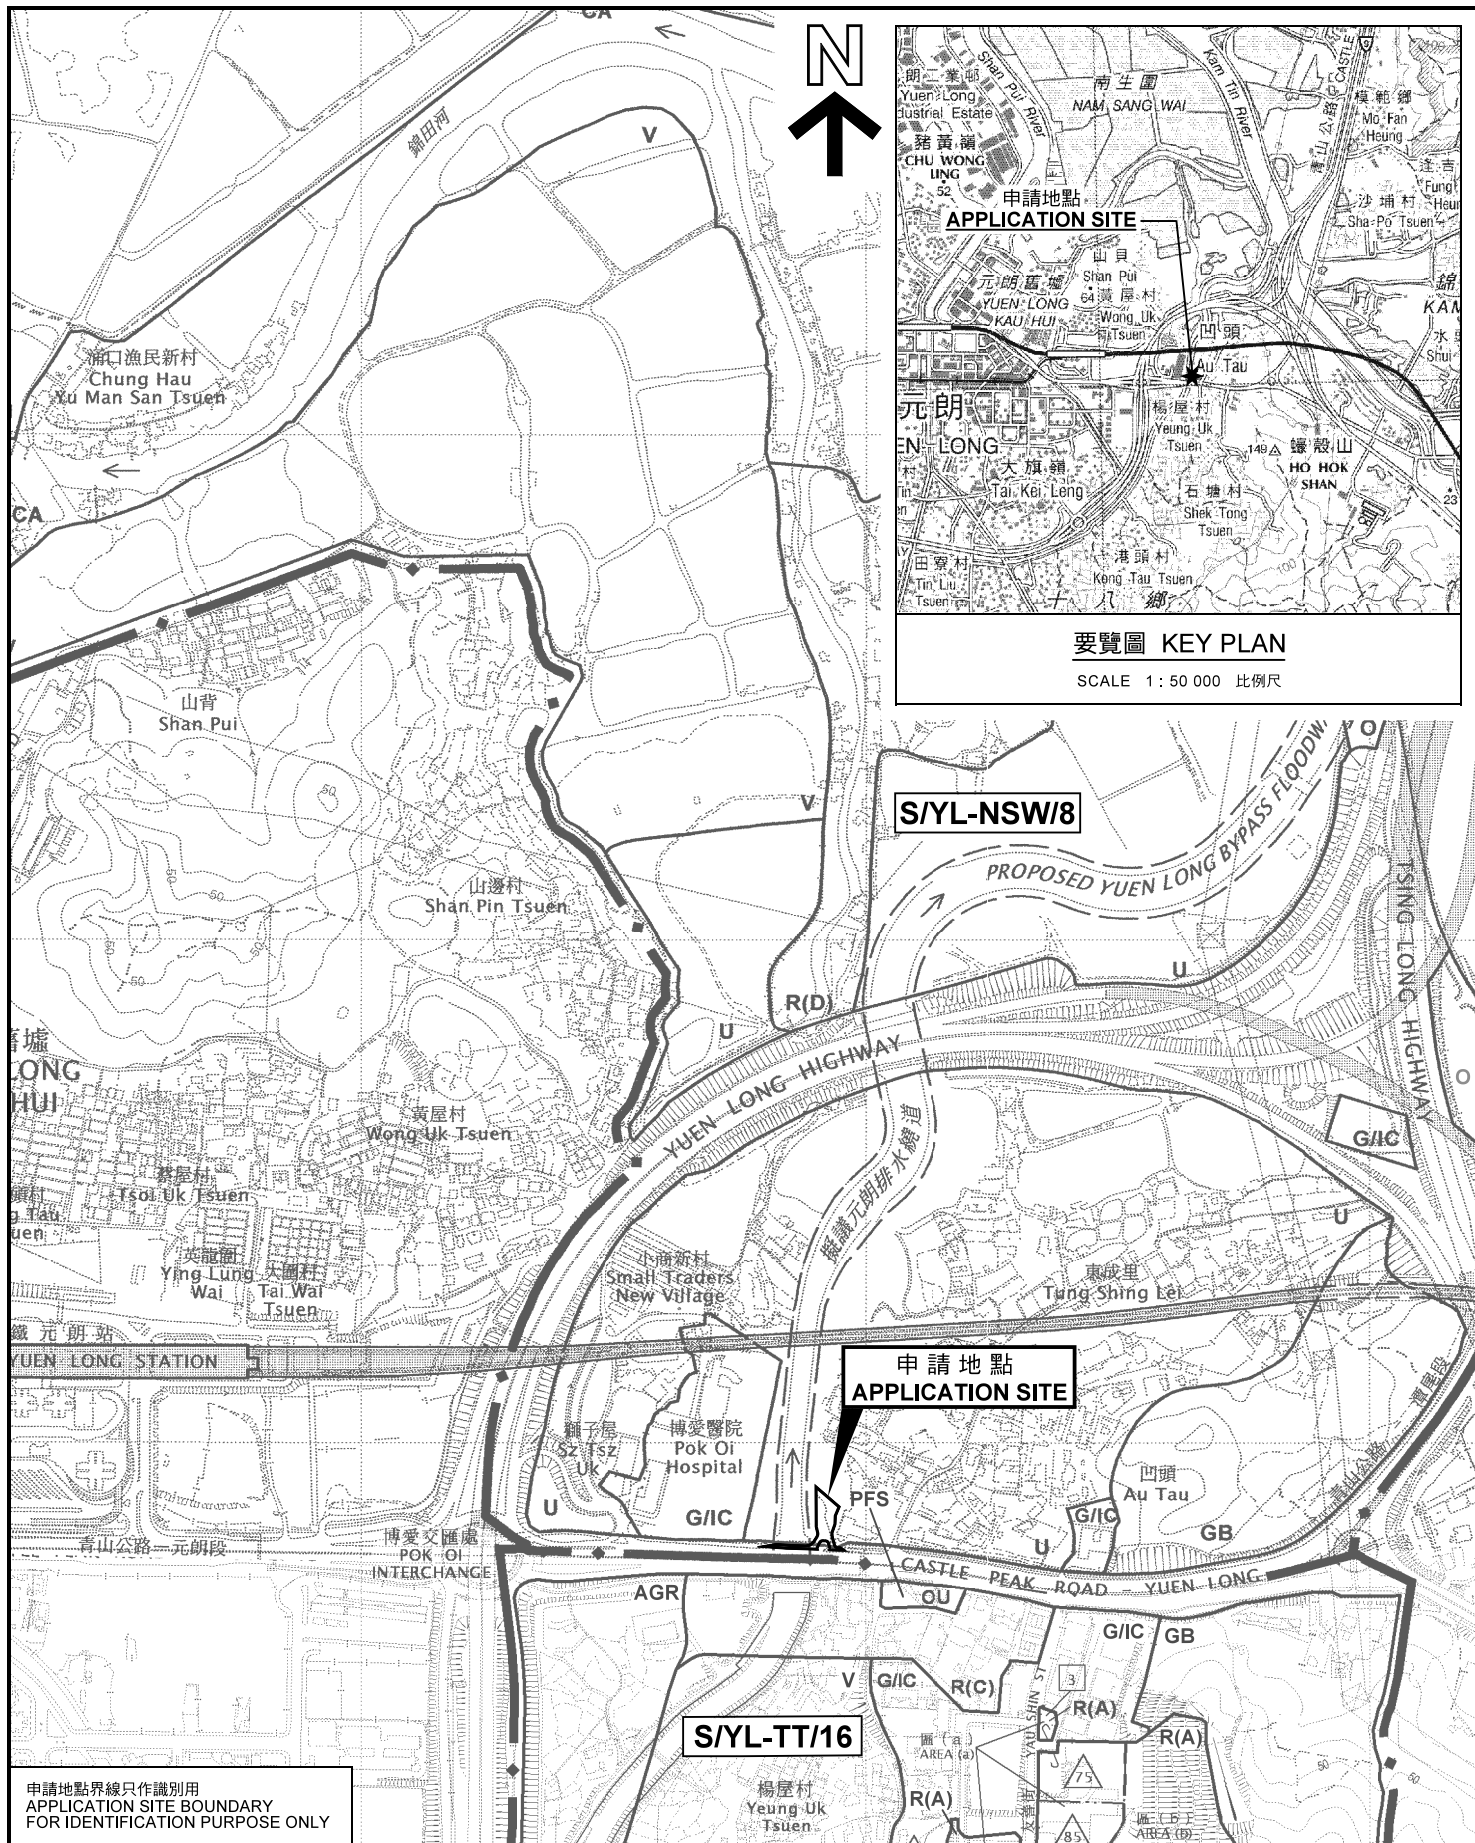

要覽圖 KEY PLAN

SCALE 1 : 50 000 比例尺

申請地點界線只作識別用  
APPLICATION SITE BOUNDARY  
FOR IDENTIFICATION PURPOSE ONLY

### 位置圖 LOCATION PLAN

本摘要圖於2018年7月17日擬備，  
所根據的資料為於2006年10月17日  
核准的分區計劃大綱圖編號S/YL-NSW/8  
及於2012年3月13日核准的分區計劃  
大綱圖編號S/YL-TT/16  
EXTRACT PLAN PREPARED ON 17.7.2018  
BASED ON OUTLINE ZONING PLANS No.  
S/YL-NSW/8 APPROVED ON 17.10.2006  
AND S/YL-TT/16 APPROVED ON 13.3.2012

擬議加油站連辦公室  
元朗凹頭丈量約份第115約地段第999號E分段(部分)、  
第1001號A分段餘段(部分)、第1002號A分段餘段(部分)  
及第1327號餘段(部分)和毗連政府土地  
PROPOSED PETROL FILLING STATION WITH SALES OFFICE  
LOTS 999 S.E (PART), 1001 S.A RP (PART), 1002 S.A RP (PART)  
AND 1327 RP (PART) IN D.D.115 AND  
ADJOINING GOVERNMENT LAND, AU TAU, YUEN LONG

SCALE 1 : 7 500 比例尺  
米 100 0 100 200 300 米  
METRES

規劃署  
PLANNING  
DEPARTMENT



參考編號  
REFERENCE No.  
A/YL-NSW/250

圖 PLAN  
R-1