


要覽圖 KEY PLAN
SCALE 1 : 50 000 比例尺

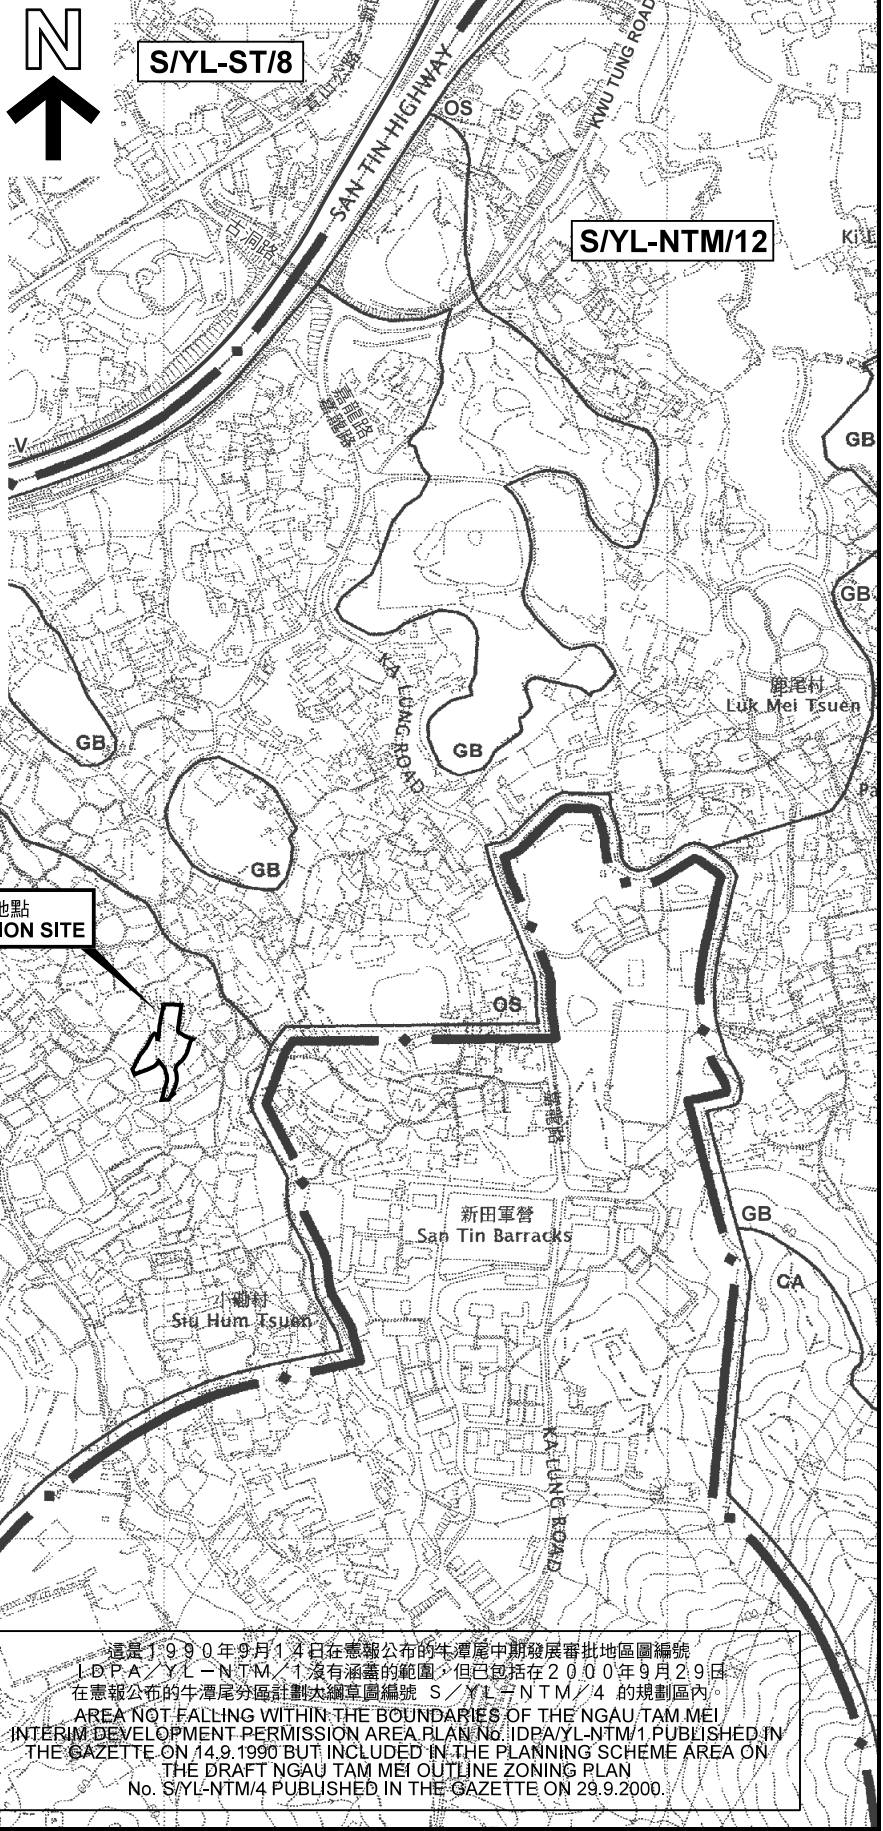

這是1990年9月14日在憲報公布的牛潭尾中期發展審批地區圖編號
IDPA/YL-NTM/1沒有涵蓋的範圍，但已包括在2000年9月29日
在憲報公布的牛潭尾分區計劃大綱章圖編號 S/YL-NTM/4 的規劃區內。
AREA NOT FALLING WITHIN THE BOUNDARIES OF THE NGAU TAM MEI
INTERIM DEVELOPMENT PERMISSION AREA PLAN No. IDPA/YL-NTM/1 PUBLISHED IN
THE GAZETTE ON 14.9.1990 BUT INCLUDED IN THE PLANNING SCHEME AREA ON
THE DRAFT NGAU TAM MEI OUTLINE ZONING PLAN
No. S/YL-NTM/4 PUBLISHED IN THE GAZETTE ON 29.9.2000.

申請地點界線只作識別用
APPLICATION SITE BOUNDARY
FOR IDENTIFICATION PURPOSE ONLY

本摘要圖於2020年12月7日擬備，
所根據的資料為於2006年12月5日
核准的分區計劃大綱章圖編號 S/YL-NTM/12
EXTRACT PLAN PREPARED ON 7.12.2020
BASED ON OUTLINE ZONING PLAN No.
S/YL-NTM/12 APPROVED ON 5.12.2006

位置圖 LOCATION PLAN

擬議公用事業設施裝置（太陽能光伏系統）
元朗新田小壩村丈量約份第102約地段第978號（部分）、
第979號（部分）、第1043號及第1047號
PROPOSED PUBLIC UTILITY INSTALLATION
(SOLAR PHOTOVOLTAIC SYSTEM)
LOTS 978 (PART), 979 (PART), 1043 AND 1047 IN D.D. 102,
SIU HUM TSUEN, SAN TIN, YUEN LONG

SCALE 1 : 7 500 比例尺

**規劃署
PLANNING
DEPARTMENT**

參考編號
REFERENCE No.
A/YL-NTM/399

圖 PLAN
R-1