


要覽圖 KEY PLAN

SCALE 1 : 50 000 比例尺

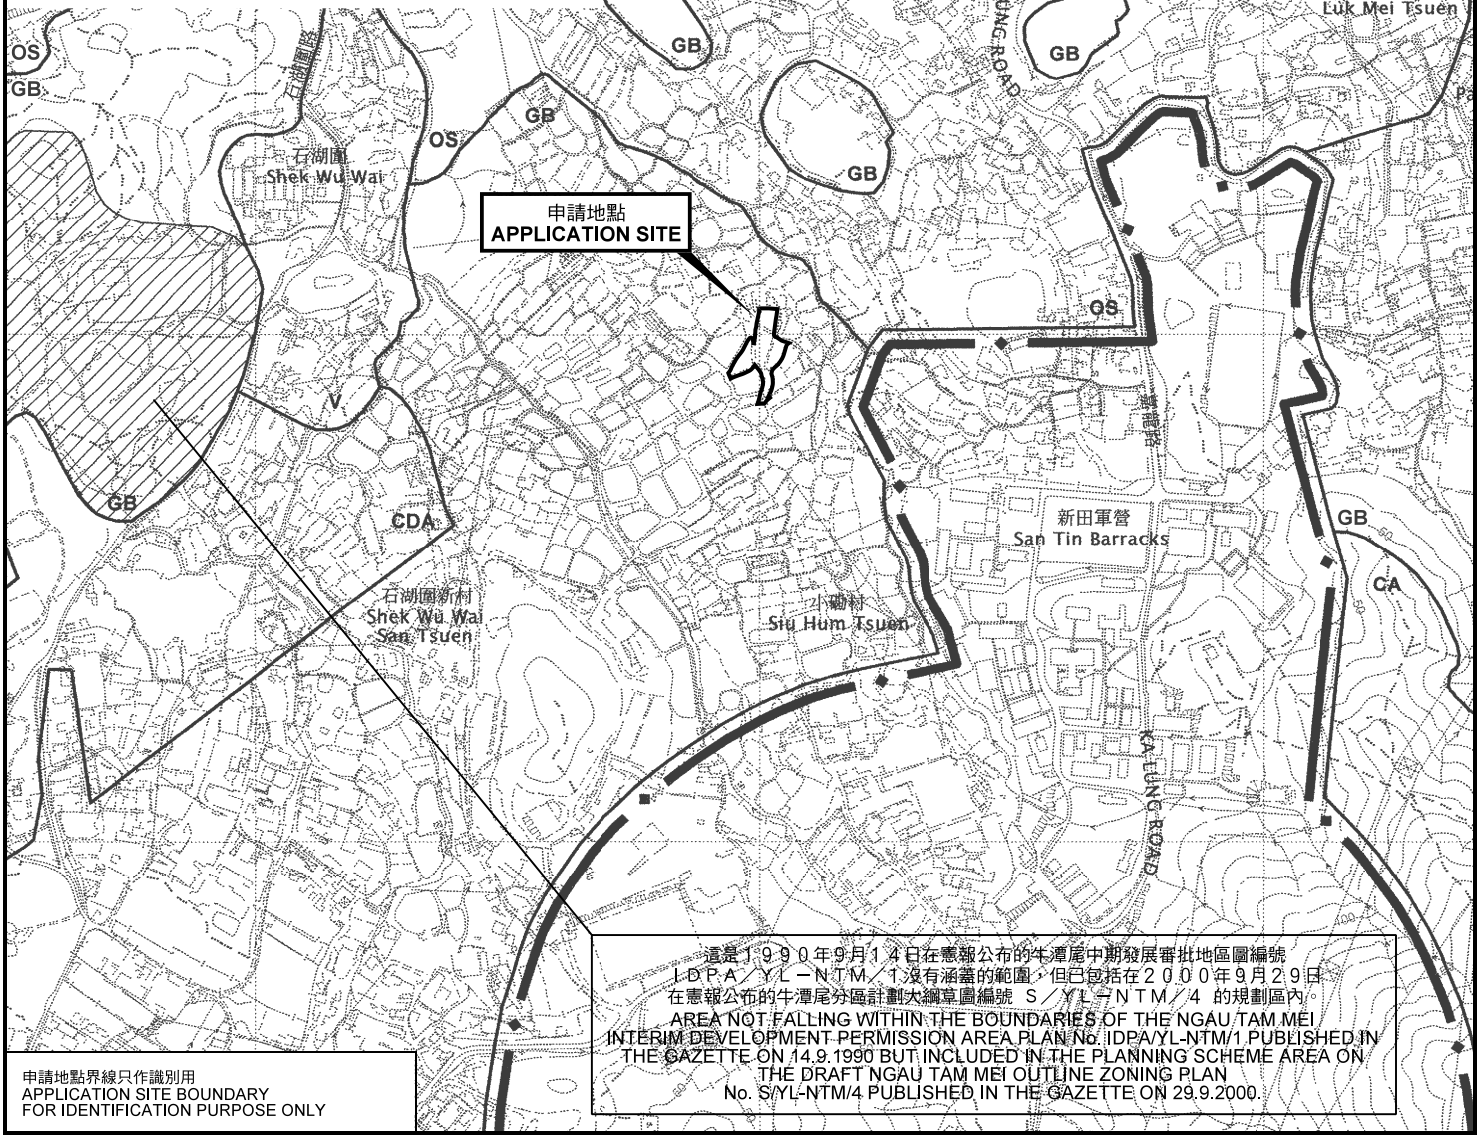

這是1990年9月14日在憲報公布的牛潭尾中期發展審批地區圖編號 LDPA/YL-NTM/1 沒有涵蓋的範圍，但已包括在2000年9月29日在憲報公布的牛潭尾分區計劃大綱草圖編號 S/YL-NTM/4 的規劃區內。
 AREA NOT FALLING WITHIN THE BOUNDARIES OF THE NGAU TAM MEI INTERIM DEVELOPMENT PERMISSION AREA PLAN No. LDPA/YL-NTM/1 PUBLISHED IN THE GAZETTE ON 14.9.1990 BUT INCLUDED IN THE PLANNING SCHEME AREA ON THE DRAFT NGAU TAM MEI OUTLINE ZONING PLAN No. S/YL-NTM/4 PUBLISHED IN THE GAZETTE ON 29.9.2000.

申請地點界線只作識別用
 APPLICATION SITE BOUNDARY
 FOR IDENTIFICATION PURPOSE ONLY

位置圖 LOCATION PLAN

擬議公用事業設施裝置（太陽能光伏系統）
 元朗新田小磡村丈量約份第102約地段第978號（部分）、
 第979號（部分）、第1043號及第1047號
 PROPOSED PUBLIC UTILITY INSTALLATION
 (SOLAR PHOTOVOLTAIC SYSTEM)
 LOTS 978 (PART), 979 (PART), 1043 AND 1047 IN D.D. 102,
 SIU HUM TSUEN, SAN TIN, YUEN LONG

SCALE 1 : 7 500 比例尺
 米 100 0 100 200 300 米
 METRES

規劃署
 PLANNING
 DEPARTMENT



參考編號
 REFERENCE No.
 A/YL-NTM/399

圖 PLAN
 R-1

本摘要圖於2021年2月10日擬備，
 所根據的資料為於2006年12月5日
 核准的分區計劃大綱圖編號 S/YL-NTM/12
 EXTRACT PLAN PREPARED ON 10.2.2021
 BASED ON OUTLINE ZONING PLAN No.
 S/YL-NTM/12 APPROVED ON 5.12.2006