

要覽圖 KEY PLAN

SCALE 1 : 50 000 比例尺

位置圖 LOCATION PLAN

擬議臨時露天存放機械（為期3年）  
元朗錦上路丈量約份第112約地段第297號A分段餘段（部分）  
PROPOSED TEMPORARY OPEN STORAGE OF MACHINERIES  
FOR A PERIOD OF 3 YEARS  
LOT 297 S.A RP (PART) IN D.D. 112,  
KAM SHEUNG ROAD, YUEN LONG

SCALE 1 : 7 500 比例尺

米 100 0 100 200 300 米  
METRES


規劃署  
PLANNING  
DEPARTMENT



參考編號  
REFERENCE No.  
A/YL-SK/236

圖 PLAN  
R-1

本摘要圖於2018年7月24日擬備，  
所根據的資料為於2006年10月17日  
核准的分區計劃大綱圖編號 S/YL-SK/9  
EXTRACT PLAN PREPARED ON 24.7.2018  
BASED ON OUTLINE ZONING PLAN No.  
S/YL-SK/9 APPROVED ON 17.10.2006

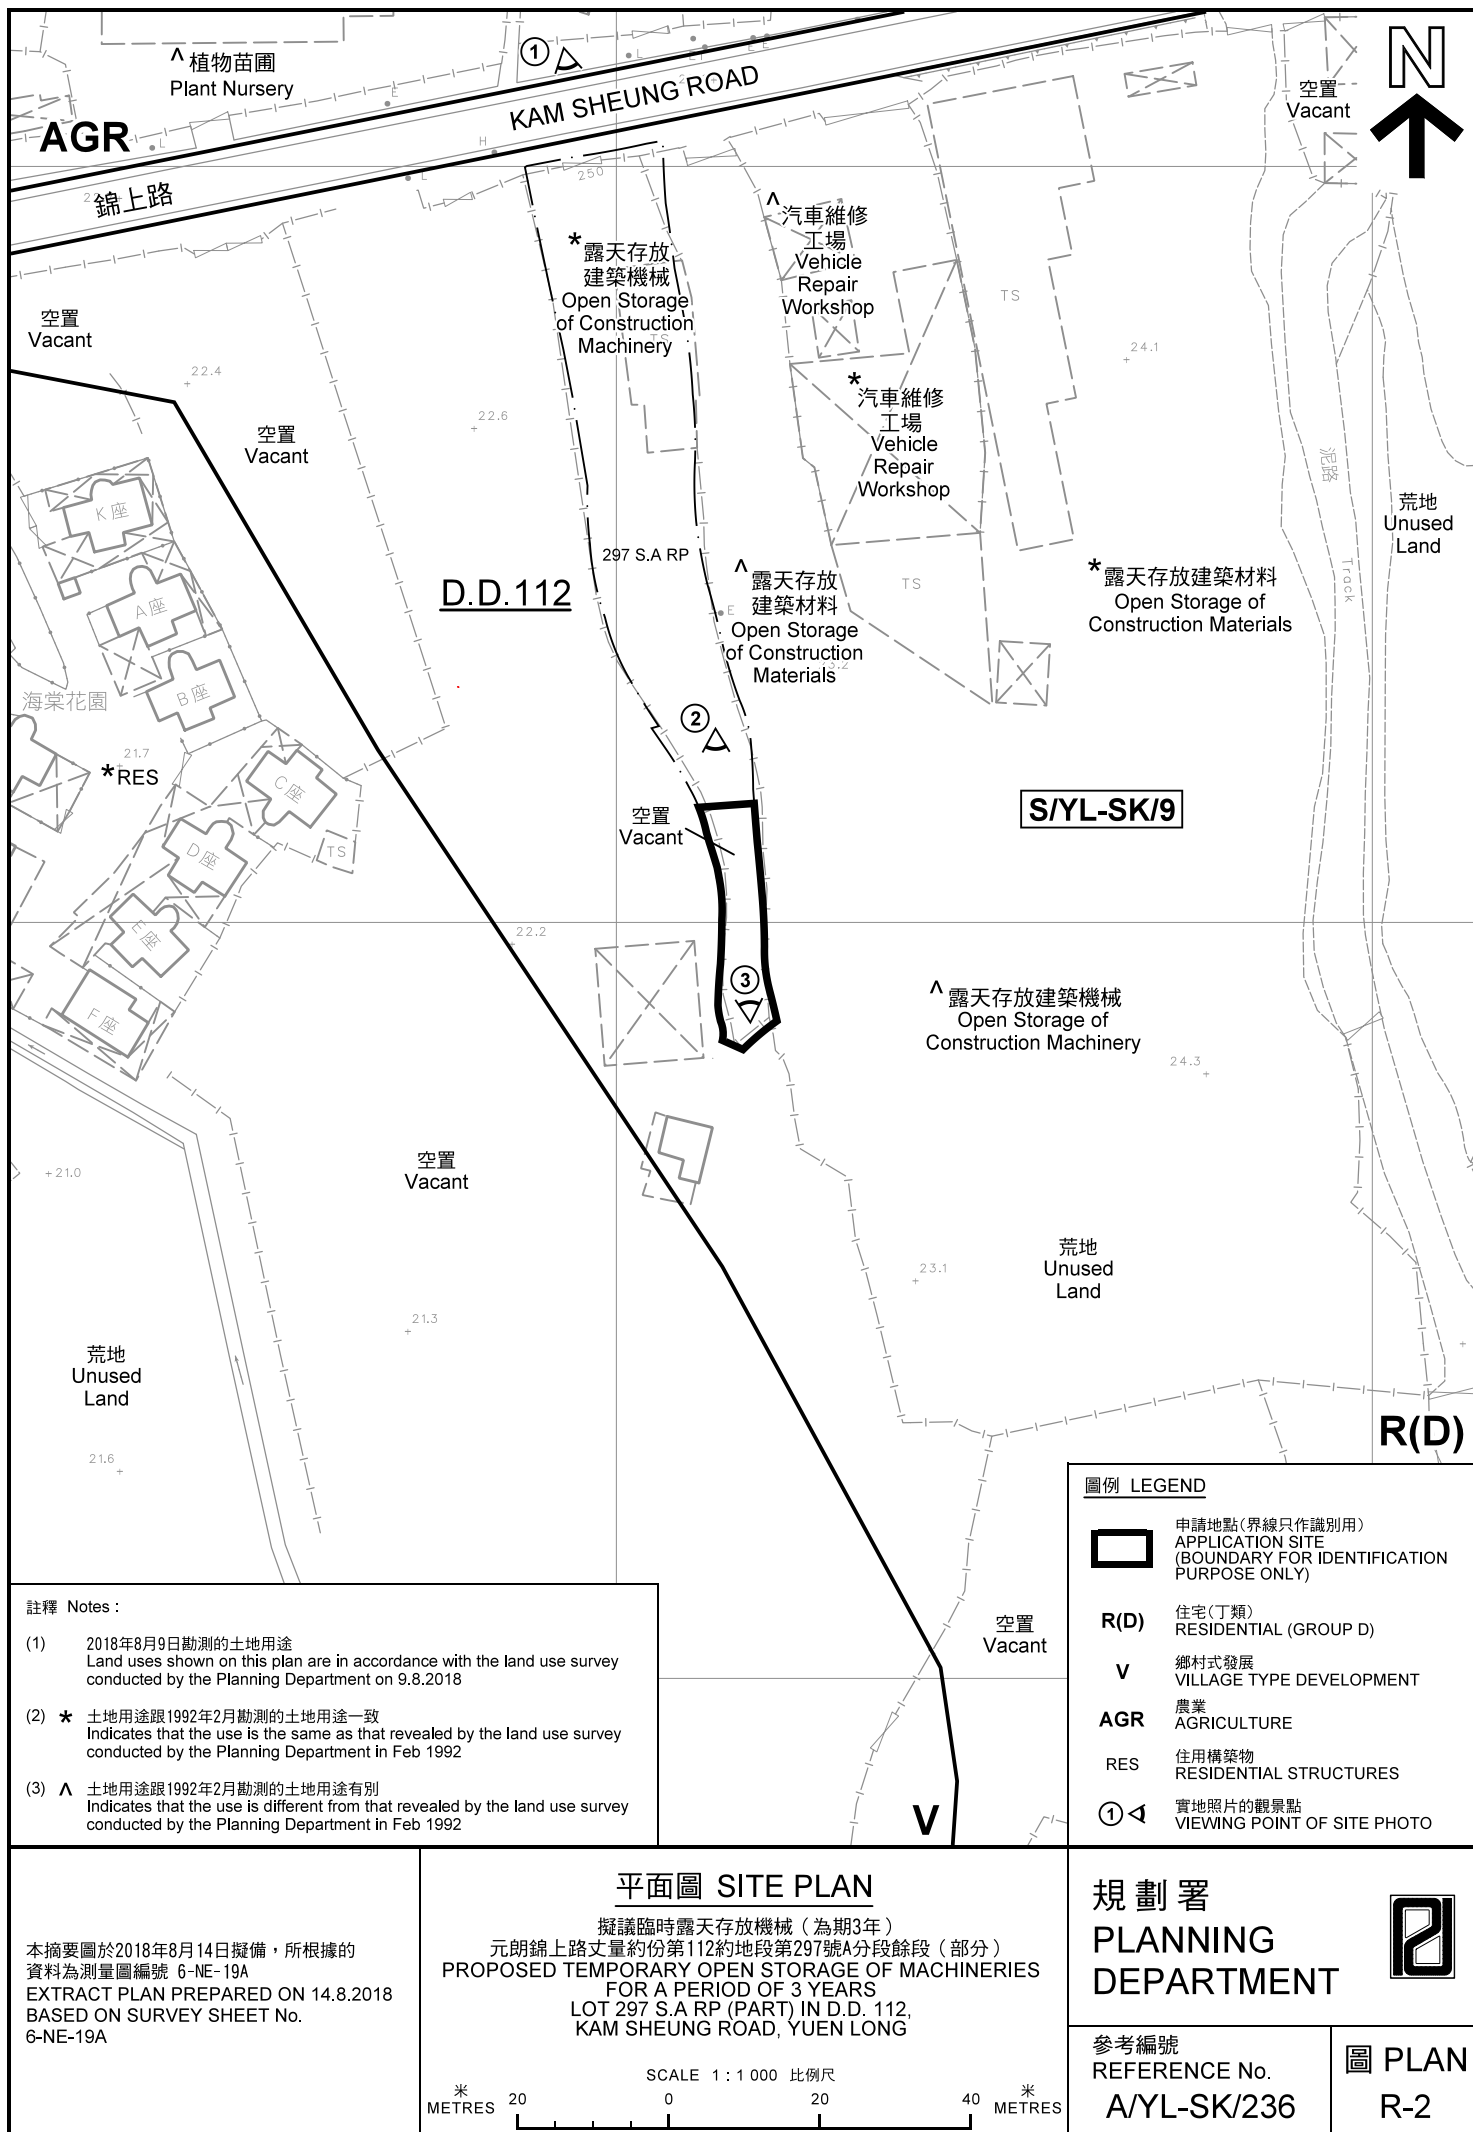





圖例 LEGEND



申請地點(界線只作識別用)  
APPLICATION SITE  
(BOUNDARY FOR IDENTIFICATION  
PURPOSE ONLY)

本摘要圖於2018年7月24日擬備，所根據  
的資料為地政總署於2018年3月13日拍得  
的航攝照片編號 E035402C  
EXTRACT PLAN PREPARED ON 24.7.2018  
BASED ON AERIAL PHOTO No.  
E035402C TAKEN ON 13.3.2018  
BY LANDS DEPARTMENT

航攝照片 AERIAL PHOTO

擬議臨時露天存放機械（為期3年）  
元朗錦上路丈量約份第112約地段第297號A分段餘段（部分）  
PROPOSED TEMPORARY OPEN STORAGE OF MACHINERIES  
FOR A PERIOD OF 3 YEARS  
LOT 297 S.A RP (PART) IN D.D. 112,  
KAM SHEUNG ROAD, YUEN LONG

規劃署  
PLANNING  
DEPARTMENT



參考編號  
REFERENCE No.  
A/YL-SK/236

圖 PLAN  
R-3





申請地點界線只作識別用 APPLICATION SITE BOUNDARY FOR IDENTIFICATION PURPOSE ONLY

### 實地照片 SITE PHOTOS

本圖於2018年8月14日擬備，所根據的資料為攝於2018年8月9日的實地照片  
PLAN PREPARED ON 14.8.2018  
BASED ON SITE PHOTOS  
TAKEN ON 9.8.2018

擬議臨時露天存放機械（為期3年）  
元朗錦上路丈量約份第112約地段第297號A分段餘段（部分）  
PROPOSED TEMPORARY OPEN STORAGE OF MACHINERIES  
FOR A PERIOD OF 3 YEARS  
LOT 297 S.A RP (PART) IN D.D. 112,  
KAM SHEUNG ROAD, YUEN LONG

規劃署  
PLANNING  
DEPARTMENT



參考編號  
REFERENCE No.  
A/YL-SK/236

圖 PLAN  
R-4