




要覽圖 KEY PLAN

SCALE 1 : 50 000 比例尺

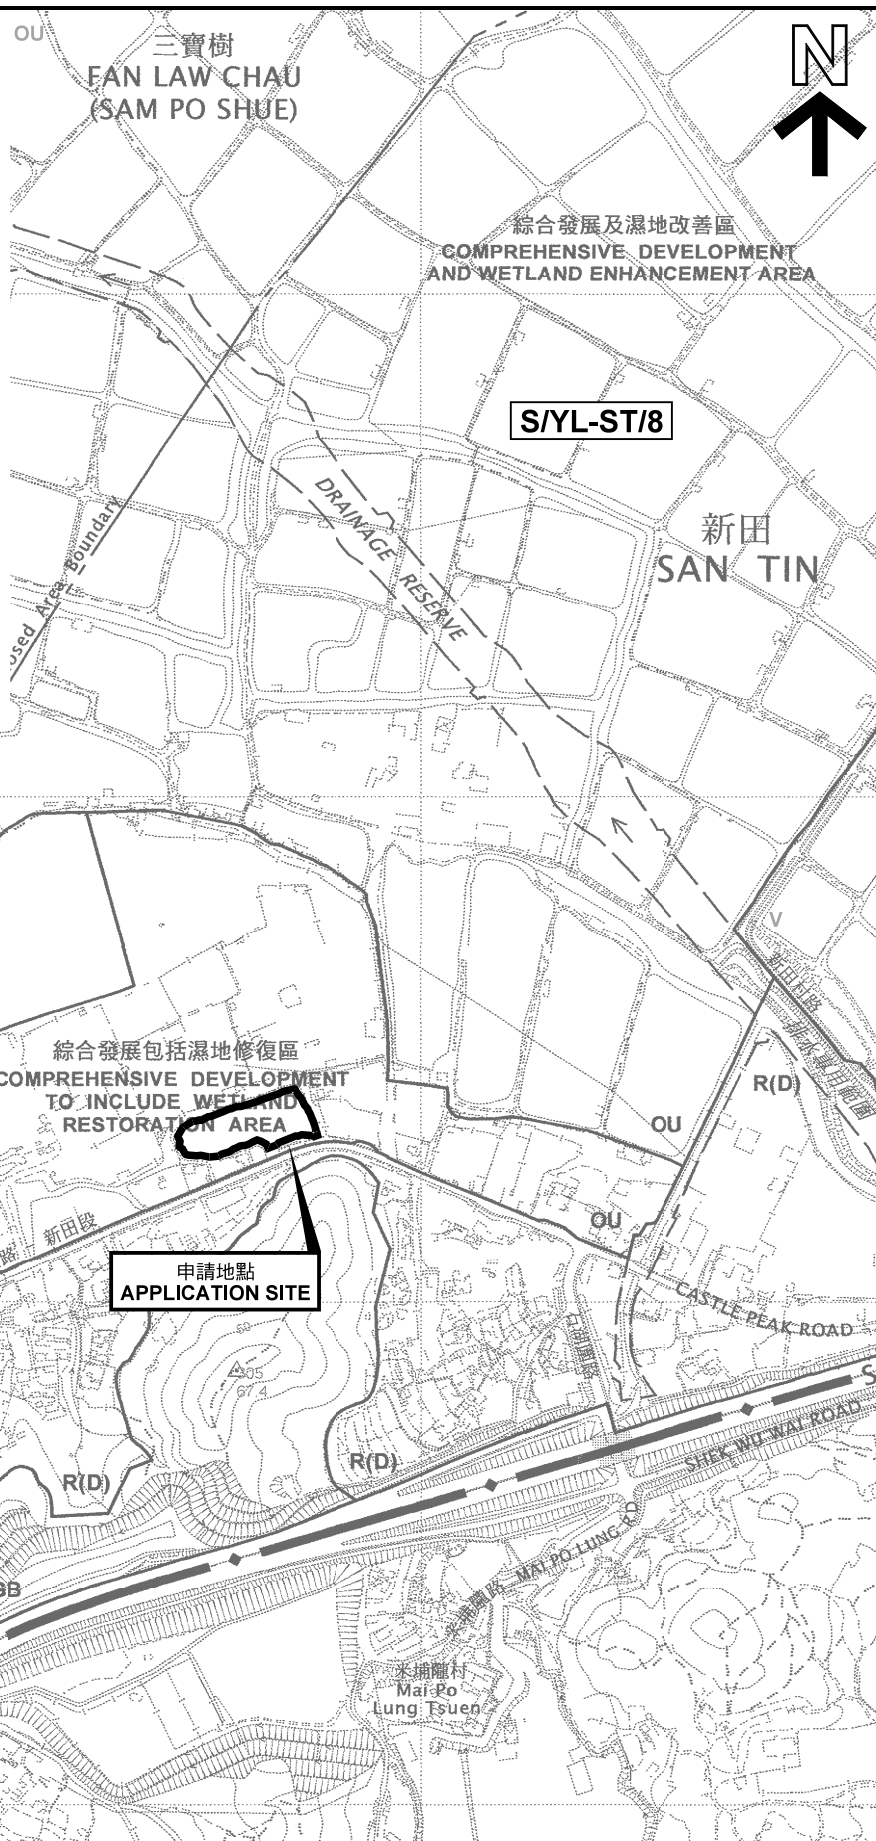

申請地點界線只作識別用
APPLICATION SITE BOUNDARY
FOR IDENTIFICATION PURPOSE ONLY

位置圖 LOCATION PLAN

本摘要圖於2019年9月4日擬備，
所根據的資料為於2006年12月5日
核准的分區計劃大綱圖編號 S/YL-ST/8
EXTRACT PLAN PREPARED ON 4.9.2019
BASED ON OUTLINE ZONING PLAN No.
S/YL-ST/8 APPROVED ON 5.12.2006

臨時貨櫃車停車場連附屬設施（包括場地辦公室及貯物）（為期3年）
元朗新田丈量約份第99約地段第769號餘段（部分）和毗連政府土地
TEMPORARY CONTAINER VEHICLE PARK WITH ANCILLARY FACILITIES
(INCLUDING SITE OFFICE AND STORAGE) FOR A PERIOD OF 3 YEARS
LOT 769 RP (PART) IN D.D.99 AND ADJOINING GOVERNMENT LAND,
SAN TIN, YUEN LONG

SCALE 1 : 7 500 比例尺
米 100 0 100 200 300 米
METRES

規劃署
PLANNING
DEPARTMENT



參考編號
REFERENCE No.
A/YL-ST/547

圖 PLAN
R-1