

- 圖例 - LEGEND
- 243 (17.7.04) 獲批准的申請 APPROVED APPLICATION
  - 244 (17.7.04) 被拒絕的申請 REJECTED APPLICATION
  - 72 (10.9.99) X 已撤銷 REVOKED
  - 會議日期 DATE OF MEETING
  - 申請編號 APPLICATION NUMBER

申請地點界線只作識別用  
APPLICATION SITE BOUNDARY  
FOR IDENTIFICATION PURPOSE ONLY

位置圖及同類申請 LOCATION PLAN WITH SIMILAR APPLICATIONS

擬議臨時商店及服務行業(植物陳列室) (為期3年)  
元朗錦田丈量約份第107約地段第1204號及第1208號  
PROPOSED TEMPORARY SHOP AND SERVICES (PLANT SHOWROOM)  
FOR A PERIOD OF 3 YEARS  
LOTS 1204 AND 1208 IN D.D. 107, KAM TIN, YUEN LONG

SCALE 1:7 500 比例尺  
METRES 100 0 100 200 300 METRES


規劃署  
PLANNING DEPARTMENT



參考編號 REFERENCE No.  
A/YL-KTN/624

圖 PLAN  
R-1

本摘要圖於2019年1月23日擬備，  
所根據的資料為於2014年12月2日  
核准的分區計劃大綱圖編號 S/YL-KTN/9  
EXTRACT PLAN PREPARED ON 23.1.2019  
BASED ON OUTLINE ZONING PLAN No.  
S/YL-KTN/9 APPROVED ON 2.12.2014

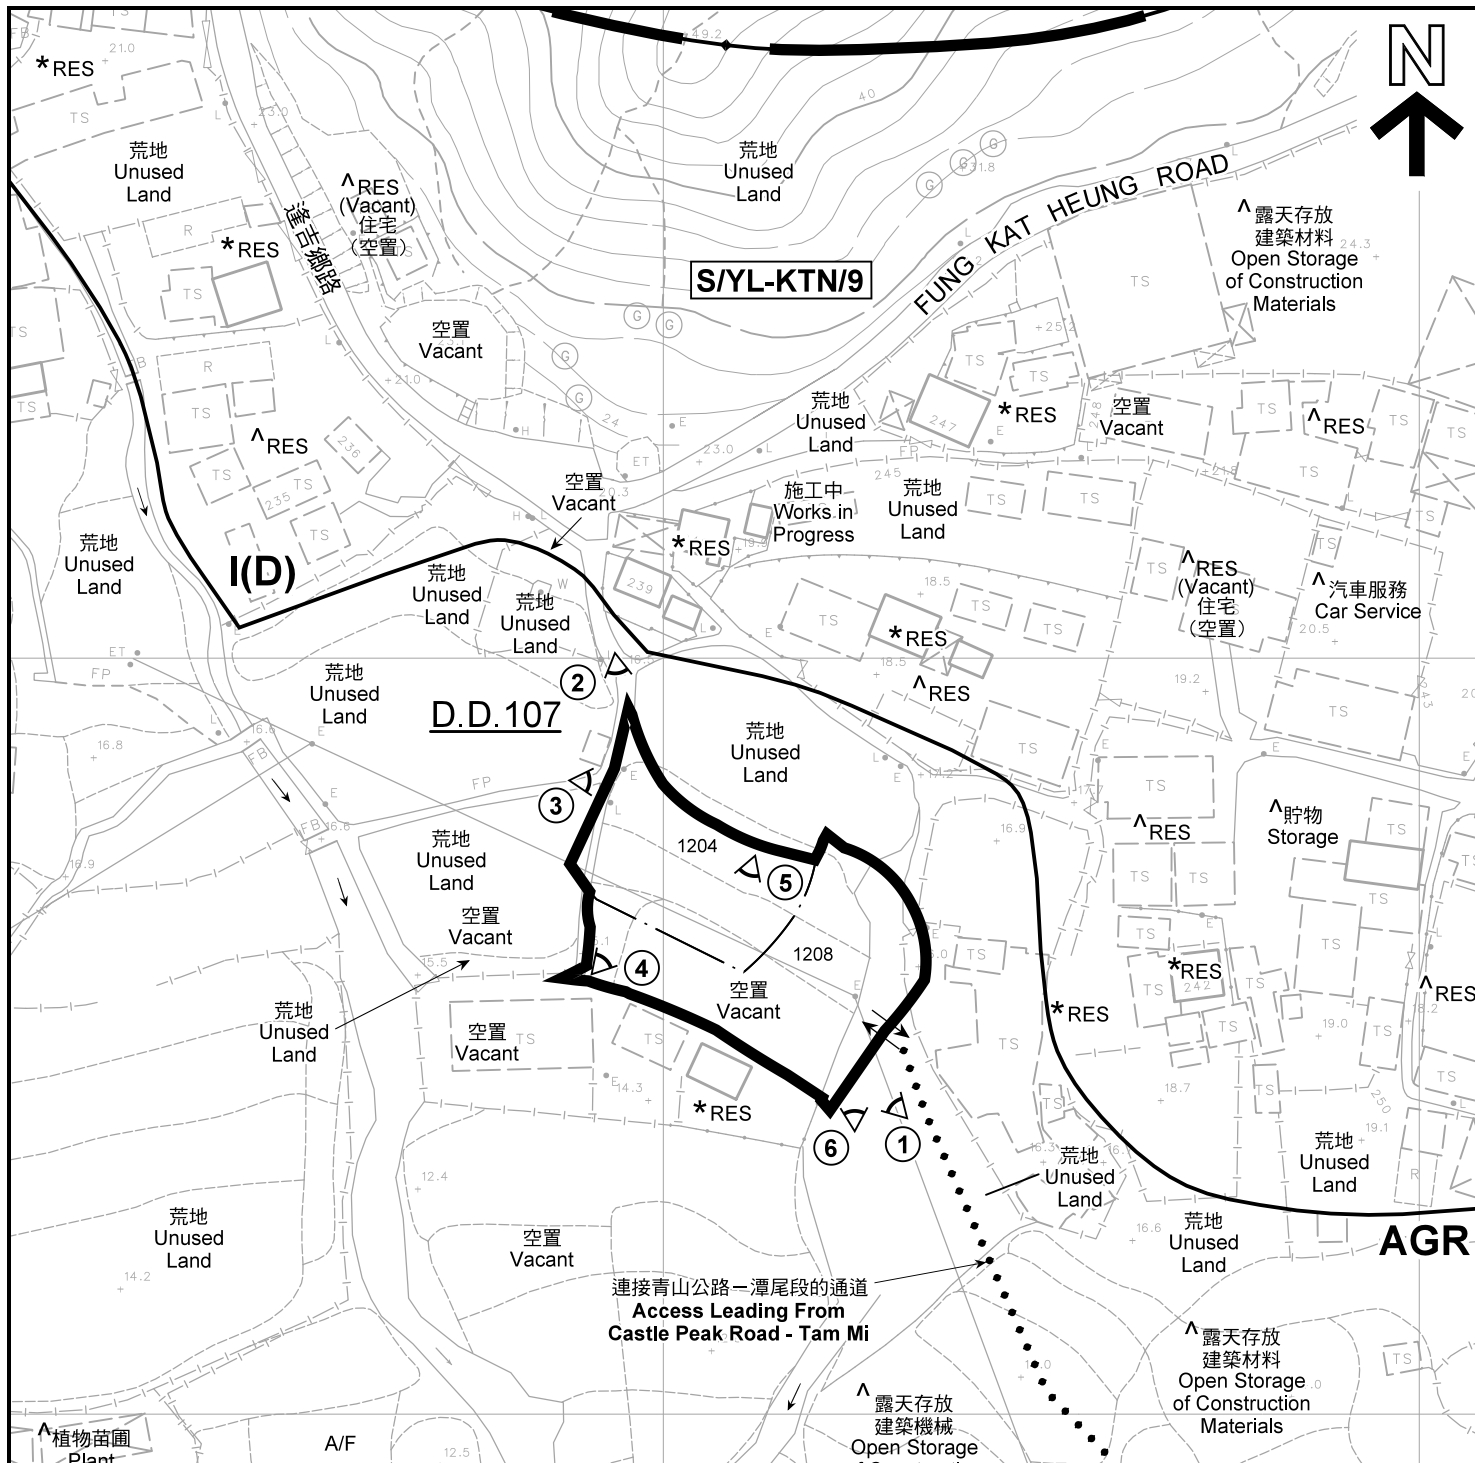

註釋 Notes :

- (1) 2018年12月7日勘測的土地用途  
Land uses shown on this plan are in accordance with the land use survey conducted by the Planning Department on 7.12.2018
- (2) \* 土地用途跟1992年2月勘測的土地用途一致  
Indicates that the use is the same as that revealed by the land use survey conducted by the Planning Department in Feb 1992
- (3) ^ 土地用途跟1992年2月勘測的土地用途有別  
Indicates that the use is different from that revealed by the land use survey conducted by the Planning Department in Feb 1992

平面圖 SITE PLAN

擬議臨時商店及服務行業(植物陳列室)(為期3年)  
元朗錦田丈量約份第107約地段第1204號及第1208號  
PROPOSED TEMPORARY SHOP AND SERVICES  
(PLANT SHOWROOM) FOR A PERIOD OF 3 YEARS  
LOTS 1204 AND 1208 IN D.D. 107, KAM TIN, YUEN LONG

SCALE 1 : 1 000 比例尺  
米 METRES 20 0 20 40 米 METRES

圖例 LEGEND

- 申請地點(界線只作識別用)  
APPLICATION SITE  
(BOUNDARY FOR IDENTIFICATION  
PURPOSE ONLY)
- I(D)** 工業(丁類)  
INDUSTRIAL (GROUP D)
- AGR** 農業  
AGRICULTURE
- RES** 住用構築物  
RESIDENTIAL STRUCTURES
- A/F** 休耕農地  
FALLOW AGRICULTURAL LAND
- 實地照片的觀景點  
VIEWING POINT OF SITE PHOTO
- 入口/出口  
INGRESS / EGRESS

規劃署  
PLANNING  
DEPARTMENT



參考編號  
REFERENCE No.  
A/YL-KTN/624

圖 PLAN  
R-2

本摘要圖於2019年1月15日擬備, 所根據的  
資料為測量圖編號 6-NE-2C  
EXTRACT PLAN PREPARED ON 15.1.2019  
BASED ON SURVEY SHEET No.  
6-NE-2C





圖例 LEGEND



申請地點(界線只作識別用)  
APPLICATION SITE  
(BOUNDARY FOR IDENTIFICATION  
PURPOSE ONLY)

本摘要圖於2019年1月15日擬備，所根據的資料為地政總署於2018年1月3日拍得的航攝照片編號 E033701C  
EXTRACT PLAN PREPARED ON 15.1.2019  
BASED ON AERIAL PHOTO No.  
E033701C TAKEN ON 3.1.2018  
BY LANDS DEPARTMENT

航攝照片 AERIAL PHOTO

擬議臨時商店及服務行業(植物陳列室)(為期3年)  
元朗錦田丈量約份第107約地段第1204號及第1208號  
PROPOSED TEMPORARY SHOP AND SERVICES  
(PLANT SHOWROOM) FOR A PERIOD OF 3 YEARS  
LOTS 1204 AND 1208 IN D.D. 107, KAM TIN, YUEN LONG

規劃署  
PLANNING  
DEPARTMENT



參考編號  
REFERENCE No.  
A/YL-KTN/624

圖 PLAN  
R-3





申請地點界線只作識別用 APPLICATION SITE BOUNDARY FOR IDENTIFICATION PURPOSE ONLY

### 實地照片 SITE PHOTOS

本圖於2019年1月15日擬備，所根據的資料  
為攝於2018年12月7日的實地照片  
PLAN PREPARED ON 15.1.2019  
BASED ON SITE PHOTOS  
TAKEN ON 7.12.2018

擬議臨時商店及服務行業(植物陳列室) (為期3年)  
元朗錦田丈量約份第107約地段第1204號及第1208號  
PROPOSED TEMPORARY SHOP AND SERVICES  
(PLANT SHOWROOM) FOR A PERIOD OF 3 YEARS  
LOTS 1204 AND 1208 IN D.D. 107, KAM TIN, YUEN LONG


規劃署  
PLANNING  
DEPARTMENT



參考編號  
REFERENCE No.  
A/YL-KTN/624

圖 PLAN  
R-4a



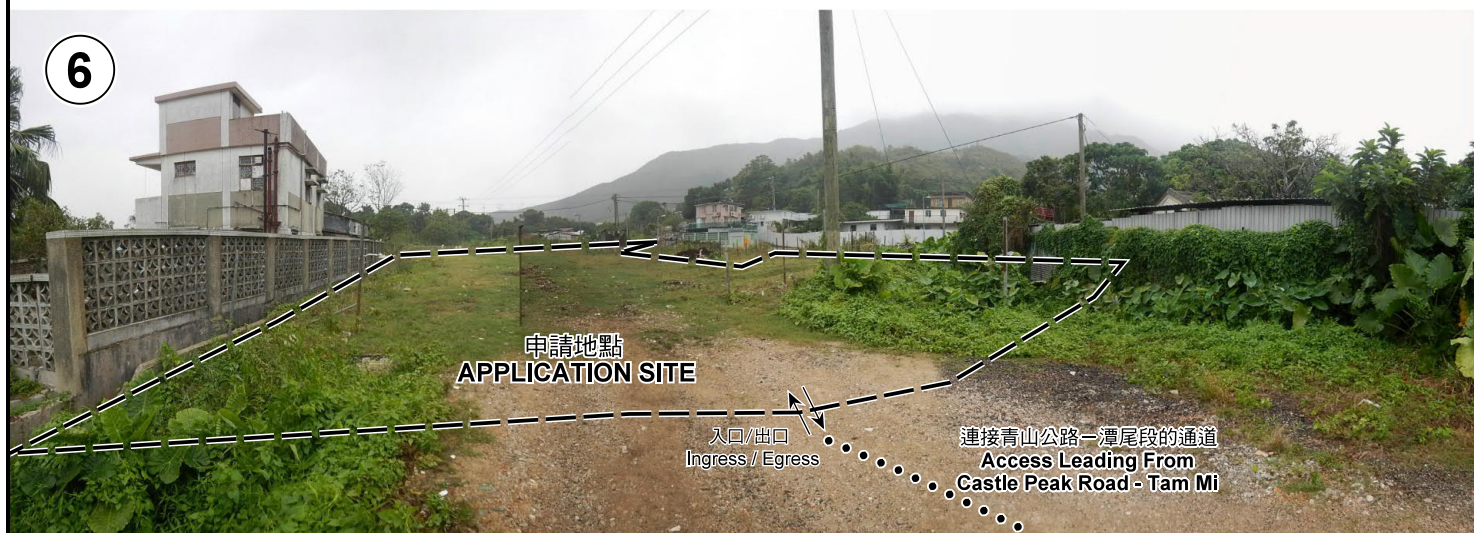

申請地點界線只作識別用 APPLICATION SITE BOUNDARY FOR IDENTIFICATION PURPOSE ONLY

### 實地照片 SITE PHOTOS

本圖於2019年1月15日擬備，所根據的資料  
為攝於2018年12月7日的實地照片  
PLAN PREPARED ON 15.1.2019  
BASED ON SITE PHOTOS  
TAKEN ON 7.12.2018

擬議臨時商店及服務行業(植物陳列室) (為期3年)  
元朗錦田丈量約份第107約地段第1204號及第1208號  
PROPOSED TEMPORARY SHOP AND SERVICES  
(PLANT SHOWROOM) FOR A PERIOD OF 3 YEARS  
LOTS 1204 AND 1208 IN D.D. 107, KAM TIN, YUEN LONG

規 劃 署  
PLANNING  
DEPARTMENT



參考編號  
REFERENCE No.  
A/YL-KTN/624

圖 PLAN  
R-4b