




要覽圖 KEY PLAN
SCALE 1: 50 000 比例尺

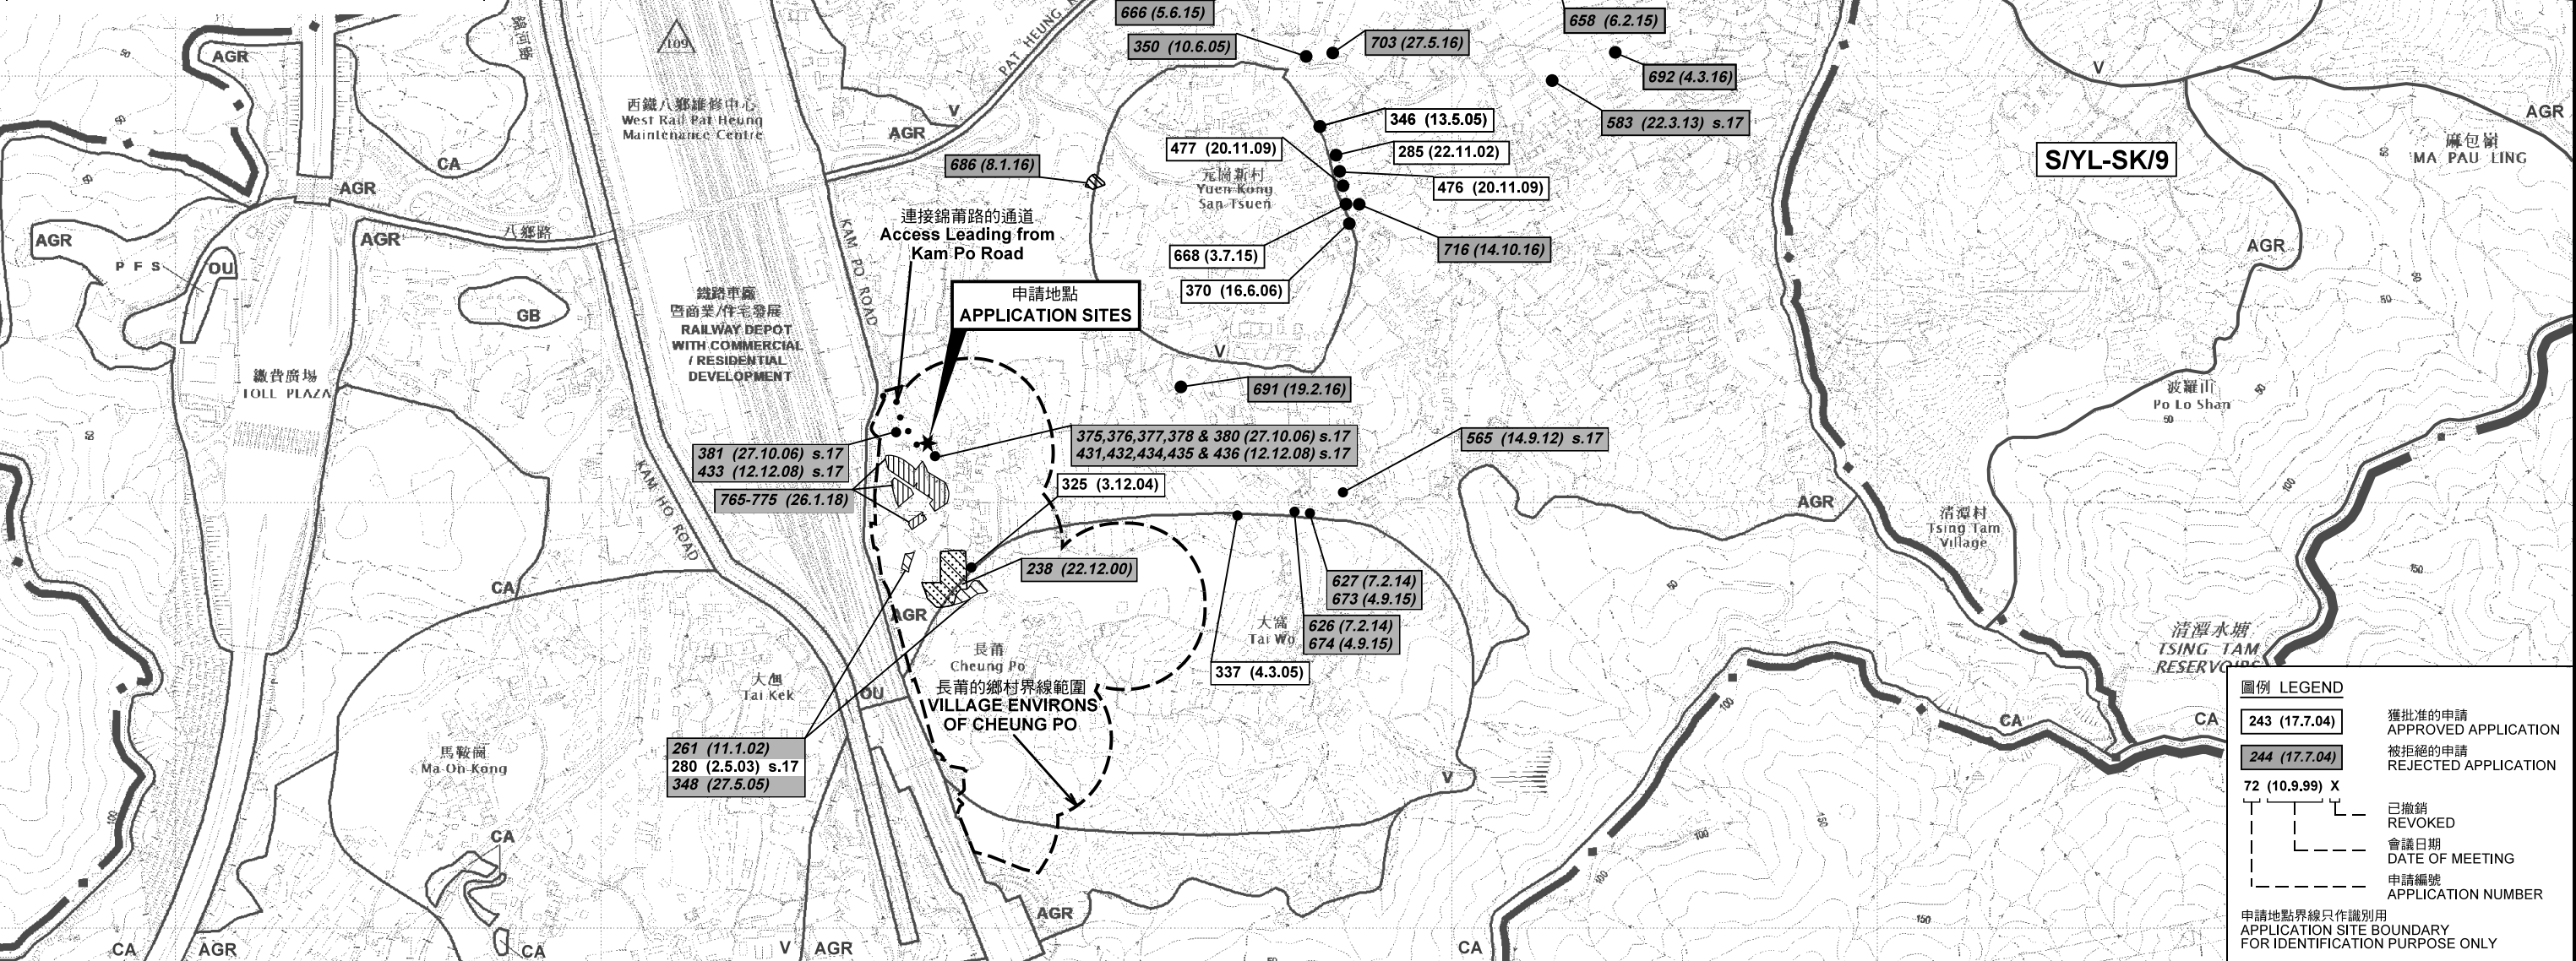

圖例 LEGEND

243 (17.7.04)	獲批准的申請 APPROVED APPLICATION
244 (17.7.04)	被拒絕的申請 REJECTED APPLICATION
72 (10.9.99) X	已撤銷 REVOKED
---	會議日期 DATE OF MEETING
---	申請編號 APPLICATION NUMBER

申請地點界線只作識別用
APPLICATION SITE BOUNDARY
FOR IDENTIFICATION PURPOSE ONLY

本摘要圖於2018年3月5日擬備，
所根據的資料為於2017年11月3日
展示的分區計劃大綱圖編號 S/YL-KTS/14
EXTRACT PLAN PREPARED ON 5.3.2018
BASED ON OUTLINE ZONING PLAN NO.
S/YL-KTS/14 EXHIBITED ON 3.11.2017

位置圖及同類申請 LOCATION PLAN WITH SIMILAR APPLICATIONS

擬議屋宇 (新界豁免管制屋宇-小型屋宇)
元朗錦田長莆丈量約份第113約地段
第191號B分段第2小分段、第192號E分段第1小分段、
第191號B分段第3小分段、第191號B分段第4小分段及第191號C分段第1小分段
PROPOSED HOUSES
(NEW TERRITORIES EXEMPTED HOUSE - SMALL HOUSE)
LOTS 191 S.B ss.2, 192 S.E ss.1, 191 S.B ss.3, 191 S.B ss.4 AND
191 S.C ss.1 IN D.D. 113, CHEUNG PO, KAM TIN, YUEN LONG
SCALE 1: 7 500 比例尺


米 METRES 100 0 100 200 300 米 METRES

規劃署
PLANNING DEPARTMENT



參考編號 REFERENCE No.
A/YL-KTS/759-761

圖 PLAN
R-1a

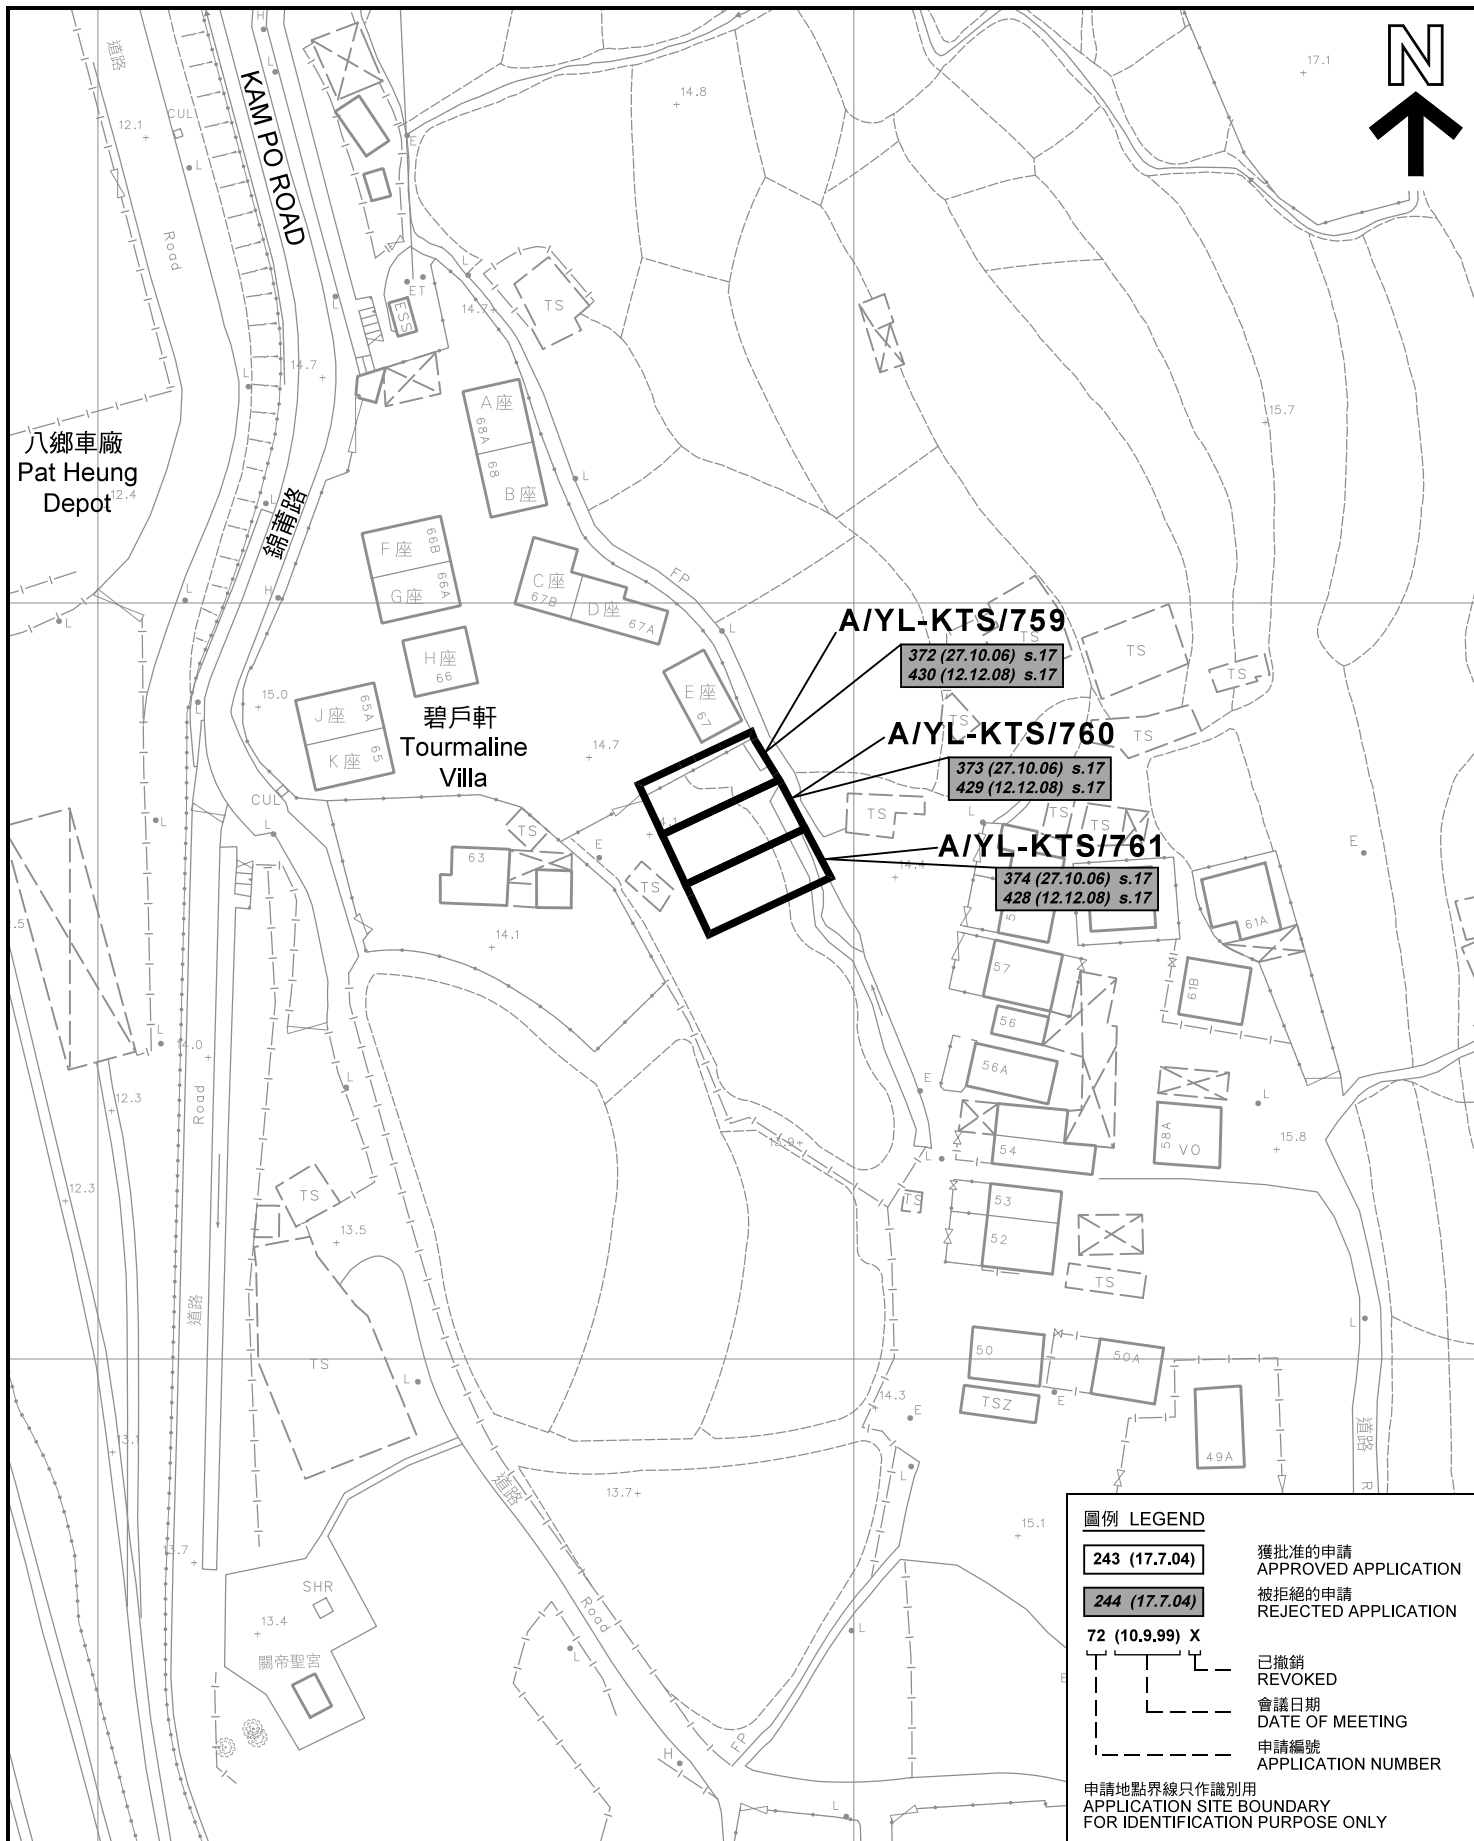

圖例 LEGEND

243 (17.7.04)

獲批准的申請
APPROVED APPLICATION

244 (17.7.04)

被拒絕的申請
REJECTED APPLICATION

72 (10.9.99) X

已撤銷
REVOKED
會議日期
DATE OF MEETING
申請編號
APPLICATION NUMBER

申請地點界線只作識別用
APPLICATION SITE BOUNDARY
FOR IDENTIFICATION PURPOSE ONLY

先前申請圖 PREVIOUS APPLICATION PLAN

擬議屋宇 (新界豁免管制屋宇-小型屋宇)
元朗錦田長莆丈量約份第113約地段

第191號B分段第2小分段、第192號E分段第1小分段、
第191號B分段第3小分段、第191號B分段第4小分段及第191號C分段第1小分段
PROPOSED HOUSES

(NEW TERRITORIES EXEMPTED HOUSE - SMALL HOUSE)
LOTS 191 S.B ss.2, 192 S.E ss.1, 191 S.B ss.3, 191 S.B ss.4 AND
191 S.C ss.1 IN D.D. 113, CHEUNG PO, KAM TIN, YUEN LONG
SCALE 1 : 1 000 比例尺

米 20 0 20 40 米
METRES

規劃署
PLANNING
DEPARTMENT




參考編號
REFERENCE No.

A/YL-KTS/759-761

圖 PLAN
R-1b

本摘要圖於2018年3月5日擬備，所根據的
資料為測量圖編號 6-NE-22B
EXTRACT PLAN PREPARED ON 5.3.2018
BASED ON SURVEY SHEET No.
6-NE-22B

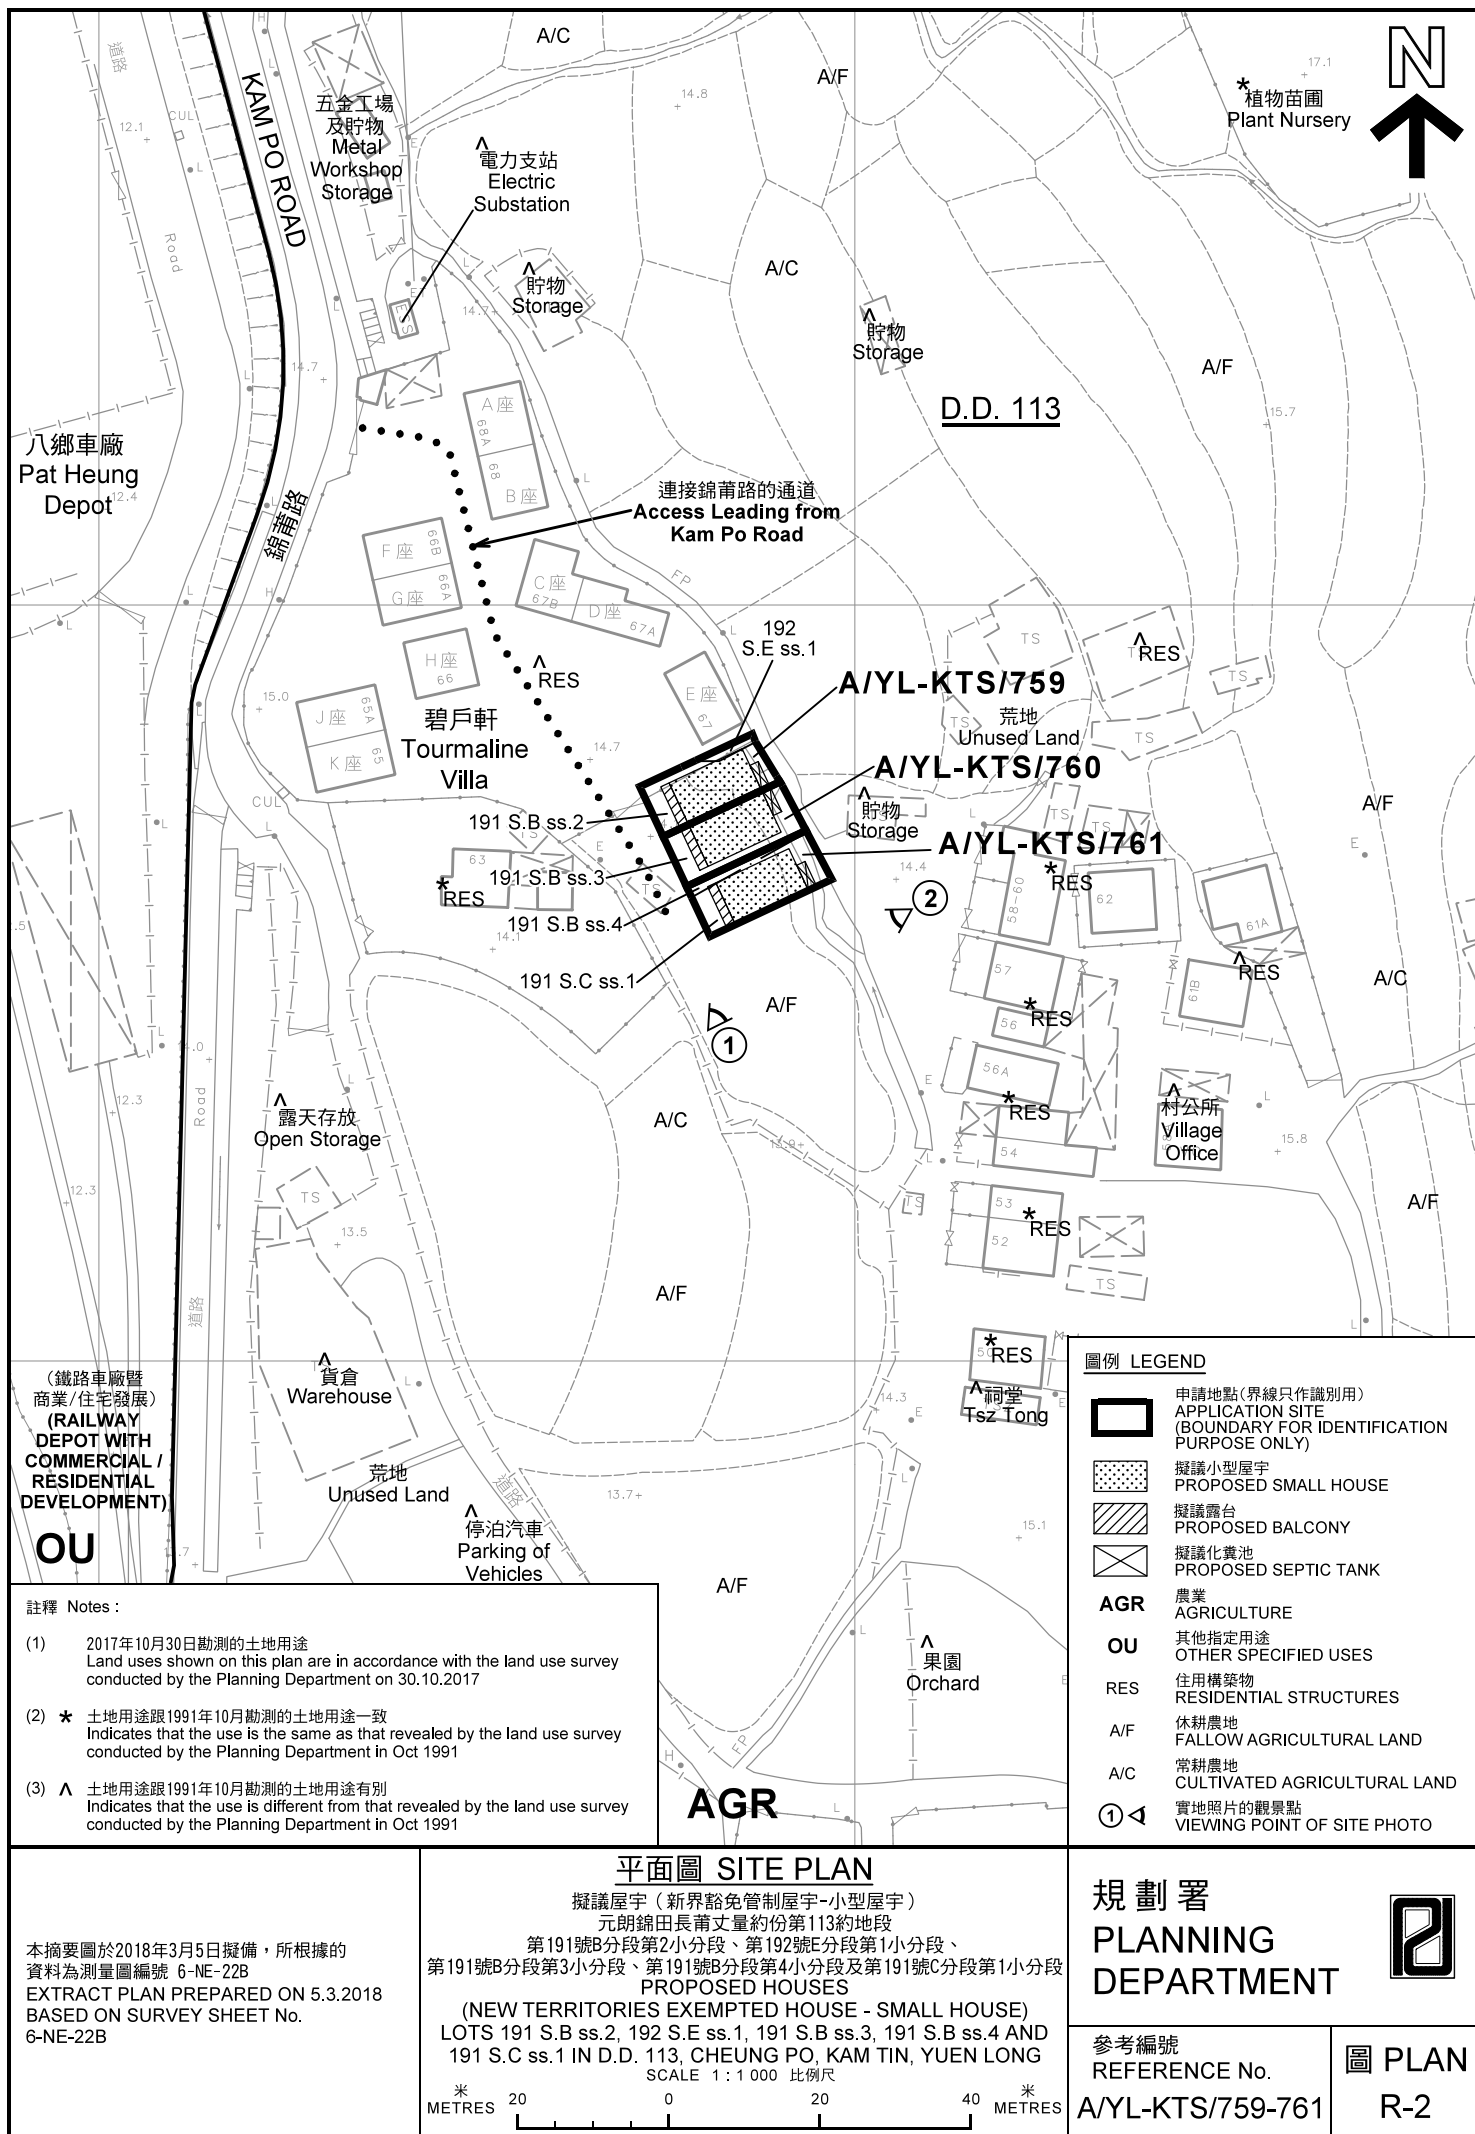



圖例 LEGEND



申請地點(界線只作識別用)
APPLICATION SITE
(BOUNDARY FOR IDENTIFICATION
PURPOSE ONLY)

本摘要圖於2018年3月5日擬備，所根據的資料為地政總署於2017年4月2日拍得的航攝照片編號 E017042C
EXTRACT PLAN PREPARED ON 5.3.2018
BASED ON AERIAL PHOTO No.
E017042C TAKEN ON 2.4.2017
BY LANDS DEPARTMENT

航攝照片 AERIAL PHOTO

擬議屋宇 (新界豁免管制屋宇-小型屋宇)
元朗錦田長莆丈量約份第113約地段
第191號B分段第2小分段、第192號E分段第1小分段、
第191號B分段第3小分段、第191號B分段第4小分段及第191號C分段第1小分段
PROPOSED HOUSES
(NEW TERRITORIES EXEMPTED HOUSE - SMALL HOUSE)
LOTS 191 S.B ss.2, 192 S.E ss.1, 191 S.B ss.3, 191 S.B ss.4 AND
191 S.C ss.1 IN D.D. 113, CHEUNG PO, KAM TIN, YUEN LONG

規劃署
PLANNING
DEPARTMENT



參考編號
REFERENCE No.
A/YL-KTS/759-761

圖 PLAN
R-3

1



2



申請地點界線只作識別用 APPLICATION SITE BOUNDARY FOR IDENTIFICATION PURPOSE ONLY

實地照片 SITE PHOTOS

擬議屋宇（新界豁免管制屋宇-小型屋宇）

元朗錦田長莆丈量約份第113約地段

第191號B分段第2小分段、第192號E分段第1小分段、
第191號B分段第3小分段、第191號B分段第4小分段及第191號C分段第1小分段
PROPOSED HOUSES

(NEW TERRITORIES EXEMPTED HOUSE - SMALL HOUSE)

LOTS 191 S.B ss.2, 192 S.E ss.1, 191 S.B ss.3, 191 S.B ss.4 AND
191 S.C ss.1 IN D.D. 113, CHEUNG PO, KAM TIN, YUEN LONG

本圖於2018年3月5日擬備，所根據的
資料為攝於2017年11月3日的實地照片
PLAN PREPARED ON 5.3.2018
BASED ON SITE PHOTOS
TAKEN ON 3.11.2017

規 劃 署
PLANNING
DEPARTMENT



參考編號
REFERENCE No.

A/YL-KTS/759-761

圖 PLAN
R-4