

申請範圍車輛類型：私家車
每日車次為10架次（銷售及交車）
關於時間：09:00am - 20:00pm
星期一至星期日



現代規劃及測量顧問有限公司
現代工程及顧問有限公司

Project Title:

DD 109 LOT 465 S.A. 457 458 AND GOVERNMENT LAND

Application:

SHOP AND SERVICES (MOTOR VEHICLES SHOWROOM) WITH STORAGE OF VEHICLES / VEHICLES PARTS AND ANCILLARY OFFICER USE (3YEARS)

Drawing No.

LAYOUT PLAN

Scale:

1:300 (A3)

Drawn By:

Yu 21-MAR-2018

Drawn Date:

21-MAR-2018

Drawn No.:

LP 01

Access No.:

DD 109 LOT 465 S.A. 457 458 AND ADJOINING GOVERNMENT LAND

Date:

06-AUG-2018

Revision No.:

REV. A


Revision By:

Drawn By:

(摘錄自申請人於 27.8.2018 呈交的第16條申請)
(Extract from Applicant's Submission under S.16 Application on 27.8.2018)

參考編號
REFERENCE No.
A/YL-KTN/602

繪圖 DRAWING
R-1

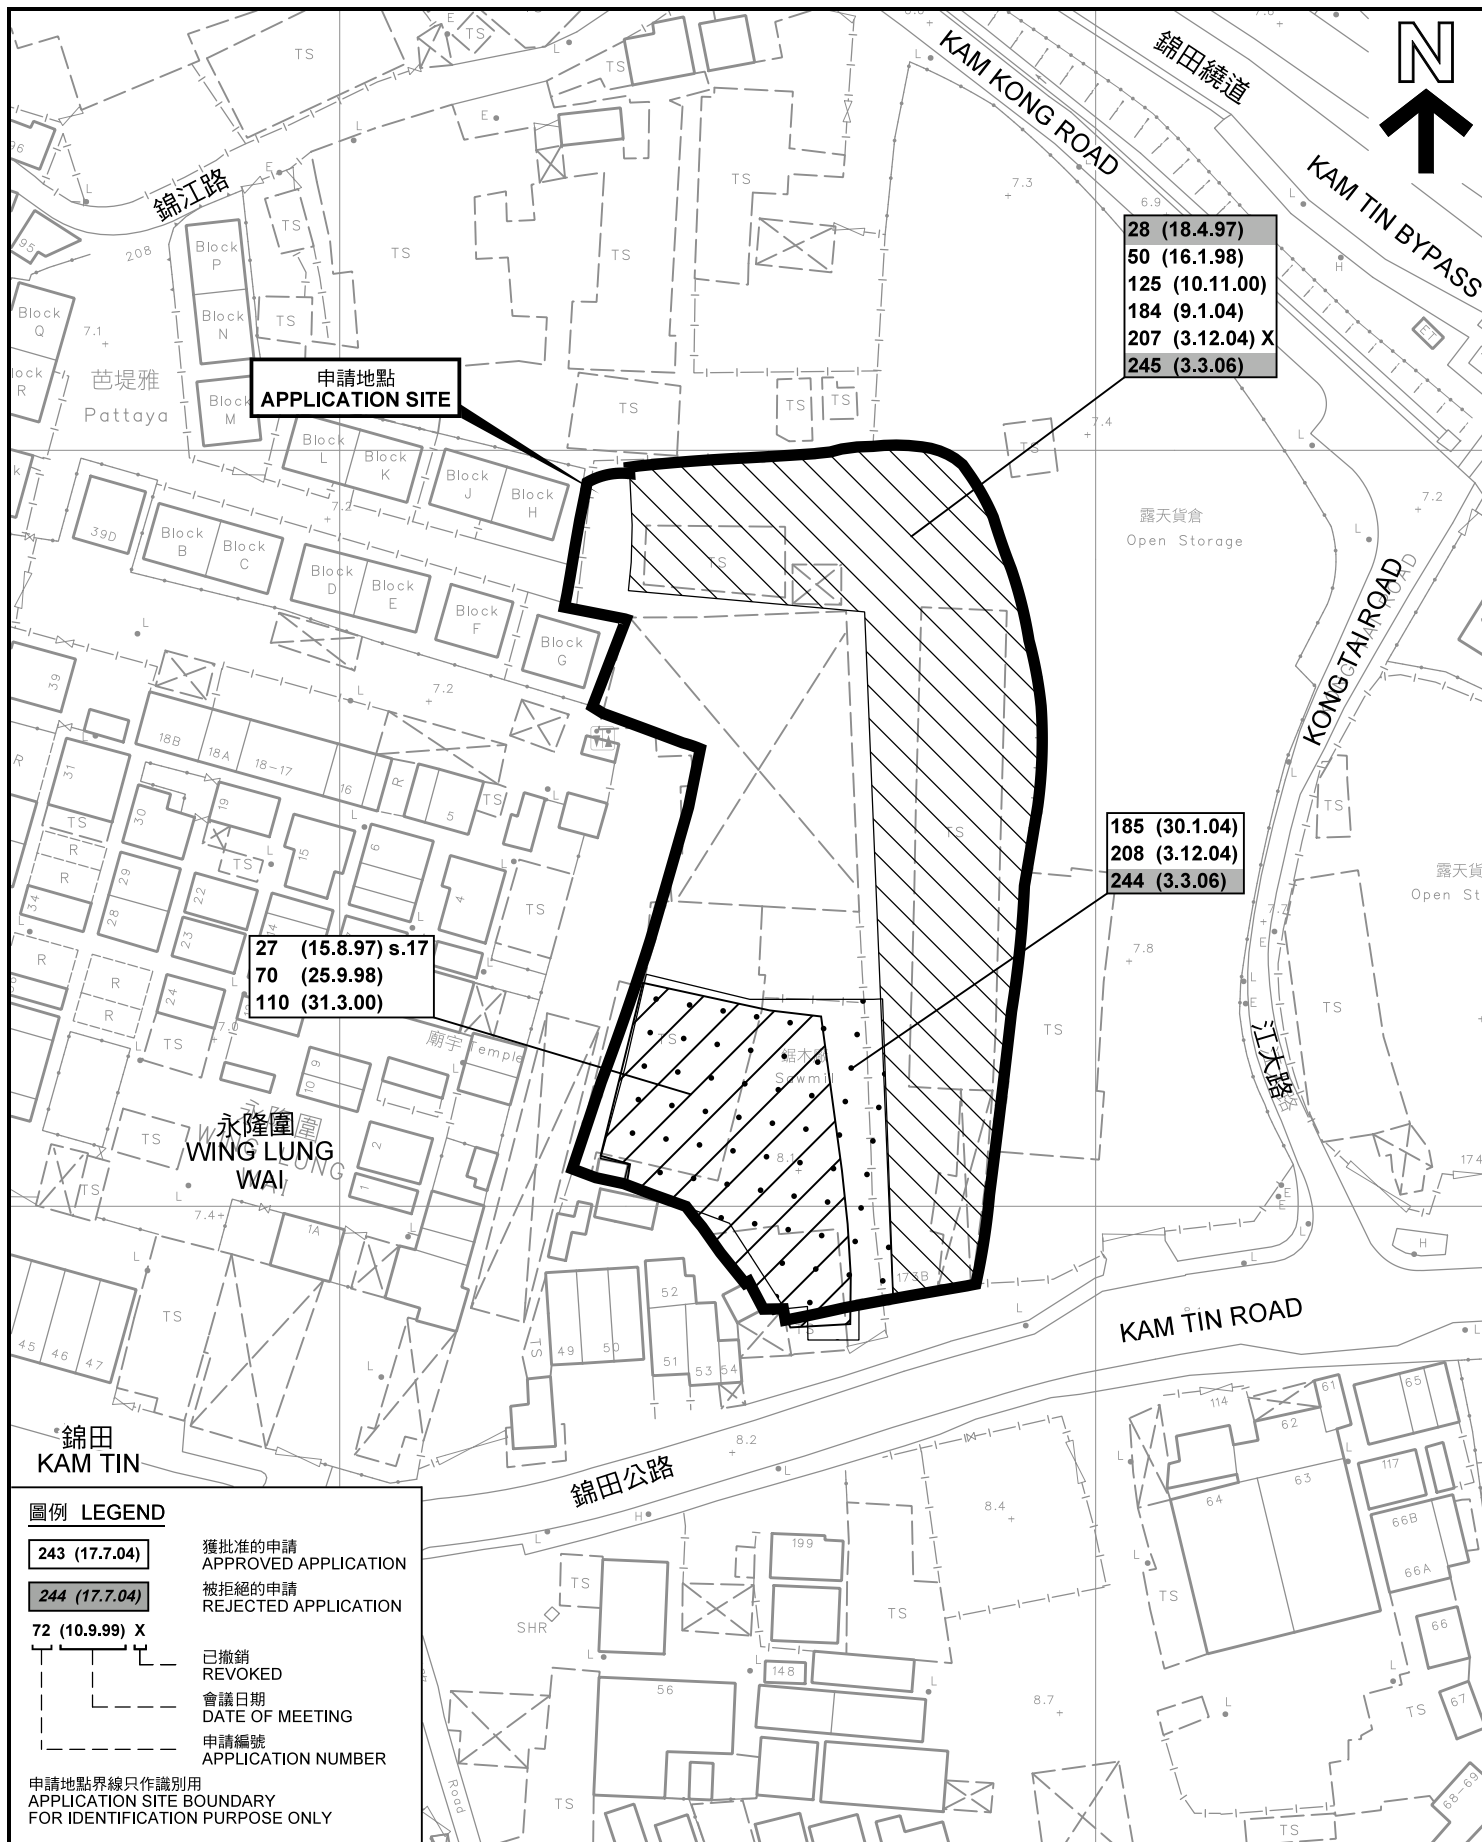

先前申請圖 PREVIOUS APPLICATION PLAN

擬議臨時商店及服務行業(汽車陳列室)及
貯放汽車/汽車零件連附屬辦公室(為期3年)
元朗錦田錦田公路丈量約份第109約地段第457號(部分)、
第458號(部分)及第465號A分段(部分)和毗連政府土地
PROPOSED TEMPORARY SHOP AND SERVICES
(MOTOR VEHICLE SHOWROOM)
WITH STORAGE OF VEHICLES/VEHICLES PARTS
AND ANCILLARY OFFICES USE FOR A PERIOD OF 3 YEARS
LOTS 457(PART), 458(PART) AND 465 S.A(PART) IN D.D. 109
AND ADJOINING GOVERNMENT LAND,
KAM TIN ROAD, KAM TIN, YUEN LONG
SCALE 1 : 1 000 比例尺

米 20 0 20 40 米
METRES


規劃署
PLANNING
DEPARTMENT



參考編號
REFERENCE No.
A/YL-KTN/602

圖 PLAN
R-1b

本摘要圖於2018年11月6日擬備，
所根據的資料為測量圖編號
6-NE-12B
EXTRACT PLAN PREPARED ON 6.11.2018
BASED ON SURVEY SHEET No.
6-NE-12B

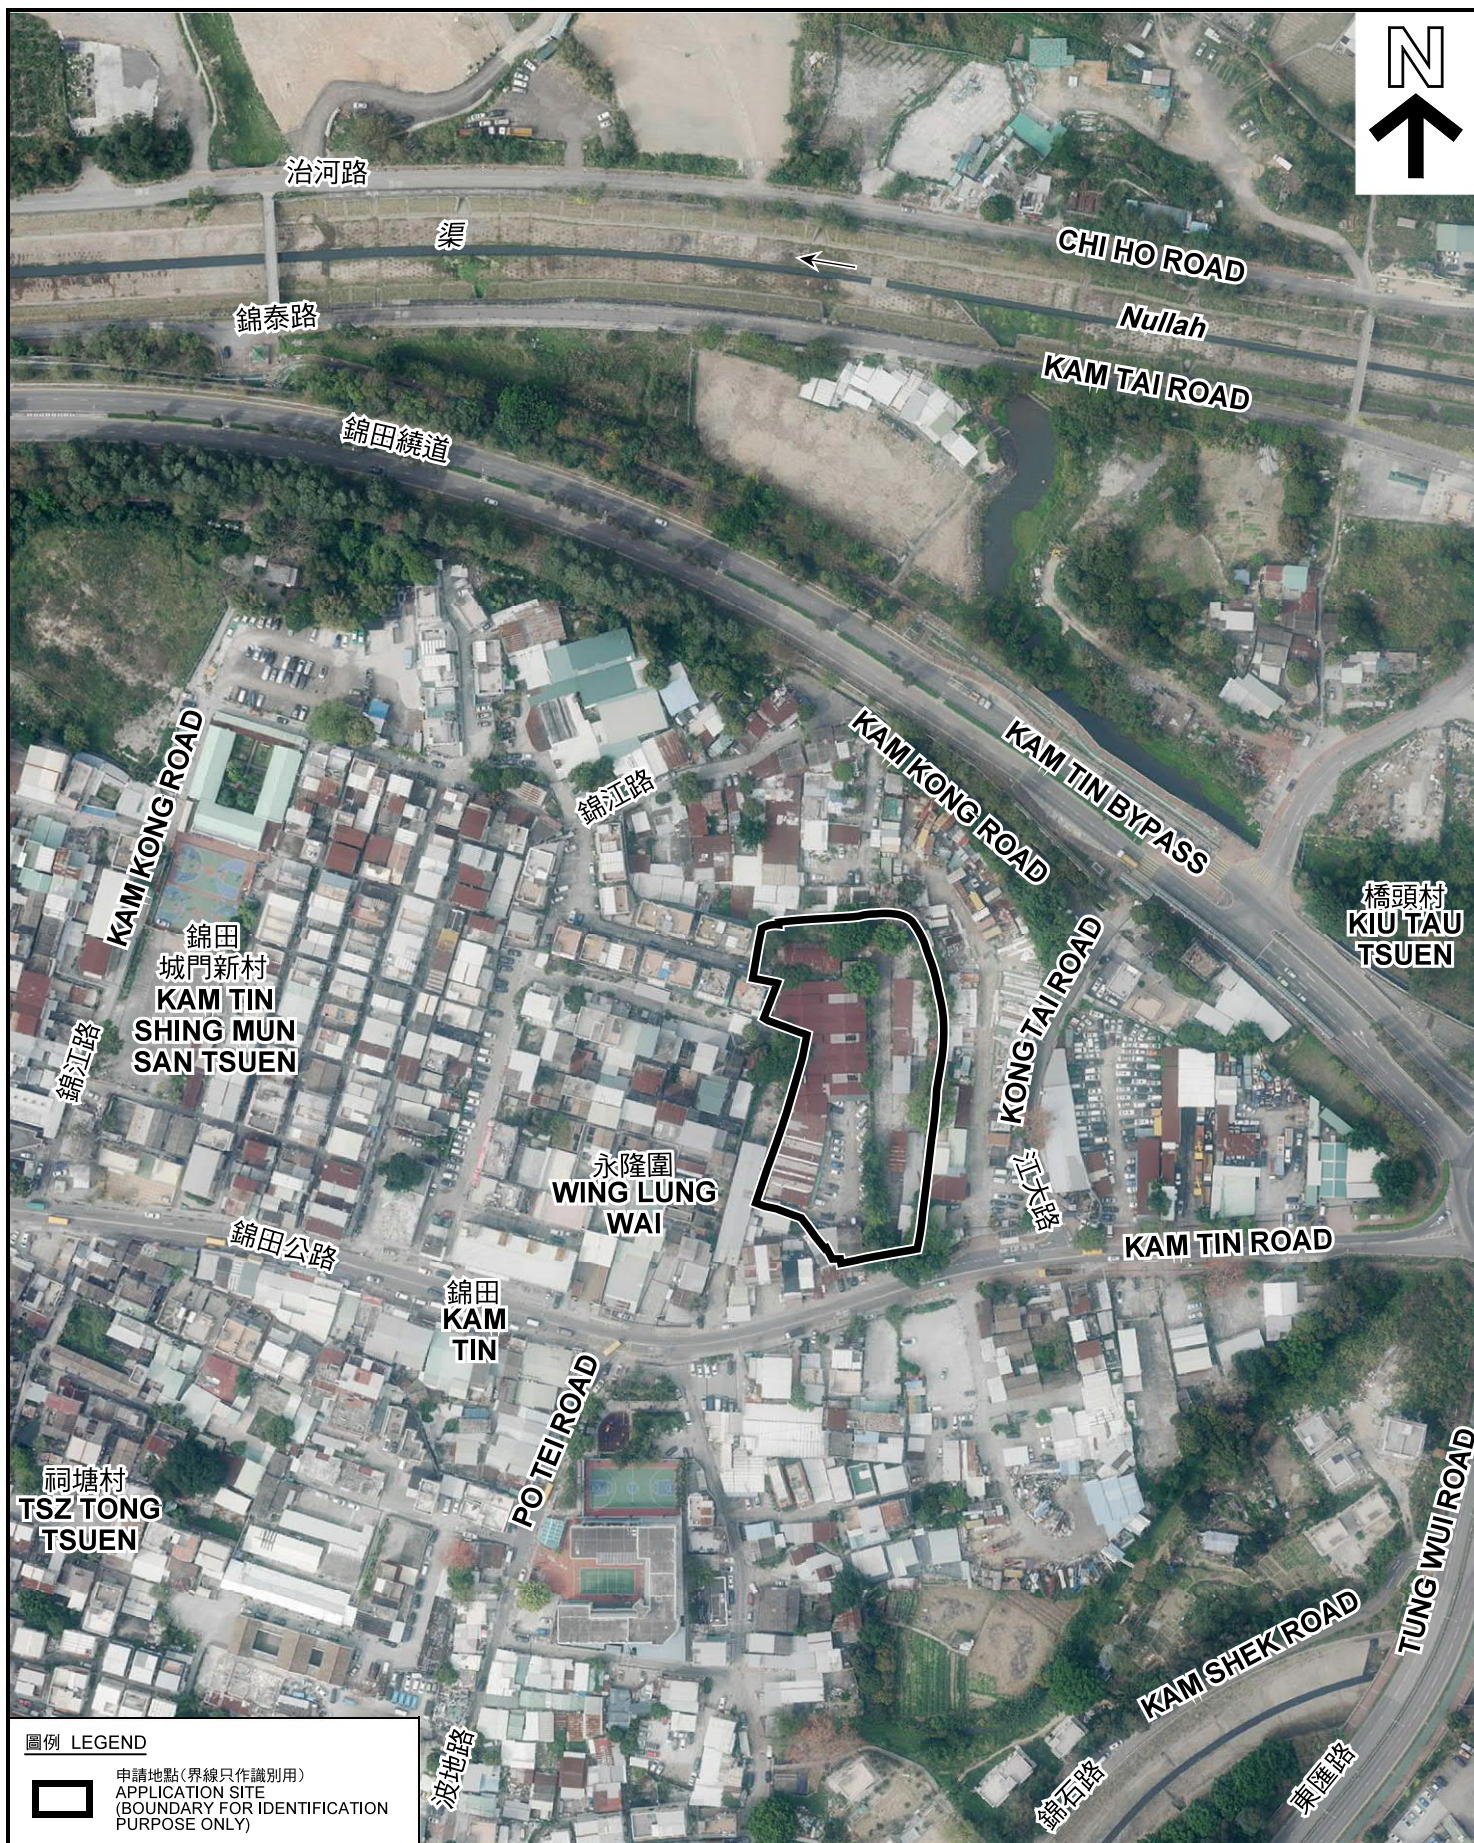

圖例 LEGEND



申請地點(界線只作識別用)
APPLICATION SITE
(BOUNDARY FOR IDENTIFICATION
PURPOSE ONLY)

本摘要圖於2018年11月6日擬備，所根據的資料為地政總署於2018年3月13日拍得的航攝照片編號 E035231C
EXTRACT PLAN PREPARED ON 6.11.2018
BASED ON AERIAL PHOTO No.
E035231C TAKEN ON 13.3.2018
BY LANDS DEPARTMENT

航攝照片 AERIAL PHOTO

擬議臨時商店及服務行業(汽車陳列室)及
貯放汽車/汽車零件連附屬辦公室(為期3年)
元朗錦田錦田公路丈量約份第109約地段第457號(部分)、
第458號(部分)及第465號A分段(部分)和毗連政府土地
PROPOSED TEMPORARY SHOP AND SERVICES
(MOTOR VEHICLE SHOWROOM)
WITH STORAGE OF VEHICLES/VEHICLES PARTS
AND ANCILLARY OFFICES USE FOR A PERIOD OF 3 YEARS
LOTS 457(PART), 458(PART) AND 465 S.A(PART) IN D.D. 109
AND ADJOINING GOVERNMENT LAND,
KAM TIN ROAD, KAM TIN, YUEN LONG

規劃署
PLANNING
DEPARTMENT



參考編號
REFERENCE No.
A/YL-KTN/602

圖 PLAN
R-3

1



2



3



4



實地照片 SITE PHOTOS

擬議臨時商店及服務行業(汽車陳列室)及
貯放汽車/汽車零件連附屬辦公室(為期3年)
元朗錦田錦田公路丈量約份第109約地段第457號(部分)、
第458號(部分)及第465號A分段(部分)和毗連政府土地
PROPOSED TEMPORARY SHOP AND SERVICES
(MOTOR VEHICLE SHOWROOM)
WITH STORAGE OF VEHICLES/VEHICLES PARTS
AND ANCILLARY OFFICES USE FOR A PERIOD OF 3 YEARS
LOTS 457(PART), 458(PART) AND 465 S.A(PART) IN D.D. 109
AND ADJOINING GOVERNMENT LAND, KAM TIN ROAD,
KAM TIN, YUEN LONG

規劃署
PLANNING
DEPARTMENT



參考編號
REFERENCE No.
A/YL-KTN/602

圖 PLAN
R-4a

本圖於2018年11月21日擬備，所根據的
資料為攝於2018年11月6日的實地照片
PLAN PREPARED ON 21.11.2018
BASED ON SITE PHOTOS
TAKEN ON 6.11.2018

5



6



7



8



實地照片 SITE PHOTOS

擬議臨時商店及服務行業(汽車陳列室)及
貯放汽車/汽車零件連附屬辦公室(為期3年)
元朗錦田錦田公路丈量約份第109約地段第457號(部分)、
第458號(部分)及第465號A分段(部分)和毗連政府土地
PROPOSED TEMPORARY SHOP AND SERVICES
(MOTOR VEHICLE SHOWROOM)
WITH STORAGE OF VEHICLES/VEHICLES PARTS
AND ANCILLARY OFFICES USE FOR A PERIOD OF 3 YEARS
LOTS 457(PART), 458(PART) AND 465 S.A(PART) IN D.D. 109
AND ADJOINING GOVERNMENT LAND, KAM TIN ROAD,
KAM TIN, YUEN LONG

規劃署
PLANNING
DEPARTMENT



參考編號
REFERENCE No.
A/YL-KTN/602

圖 PLAN
R-4b

本圖於2018年11月21日擬備，所根據的
資料為攝於2018年11月6日的實地照片
PLAN PREPARED ON 21.11.2018
BASED ON SITE PHOTOS
TAKEN ON 6.11.2018



申請地點
APPLICATION SITE



申請地點
APPLICATION SITE



申請地點
APPLICATION SITE



申請地點
APPLICATION SITE

實地照片 SITE PHOTOS

擬議臨時商店及服務行業(汽車陳列室)及
貯放汽車/汽車零件連附屬辦公室(為期3年)
元朗錦田錦田公路丈量約份第109約地段第457號(部分)、
第458號(部分)及第465號A分段(部分)和毗連政府土地
PROPOSED TEMPORARY SHOP AND SERVICES
(MOTOR VEHICLE SHOWROOM)
WITH STORAGE OF VEHICLES/VEHICLES PARTS
AND ANCILLARY OFFICES USE FOR A PERIOD OF 3 YEARS
LOTS 457(PART), 458(PART) AND 465 S.A(PART) IN D.D. 109
AND ADJOINING GOVERNMENT LAND, KAM TIN ROAD,
KAM TIN, YUEN LONG

規劃署
PLANNING
DEPARTMENT



參考編號
REFERENCE No.
A/YL-KTN/602

圖 PLAN
R-4c

本圖於2018年11月21日擬備，所根據的
資料為攝於2018年11月6日的實地照片
PLAN PREPARED ON 21.11.2018
BASED ON SITE PHOTOS
TAKEN ON 6.11.2018