

申請地點界線只作識別用
APPLICATION SITE BOUNDARY
FOR IDENTIFICATION PURPOSE ONLY

本摘要圖於2020年3月16日擬備，
所根據的資料為於2006年10月17日
核准的分區計劃大綱圖編號 S/YL-SK/9
EXTRACT PLAN PREPARED ON 16.3.2020
BASED ON OUTLINE ZONING PLAN No.
S/YL-SK/9 APPROVED ON 17.10.2006

位置圖 LOCATION PLAN

臨時動物寄養所及犬隻訓練設施 (為期3年)
元朗錦上路上村丈量約份第114約地段第1216號餘段 (部分)、
第1217號B分段 (部分) 及第1217號A分段 (部分) 地下
TEMPORARY ANIMAL BOARDING ESTABLISHMENT AND
DOG TRAINING FACILITY FOR A PERIOD OF 3 YEARS
G/F, LOTS 1216 RP (PART), 1217 S.B (PART) AND 1217 S.A (PART)
IN D.D. 114, SHEUNG TSUEN, KAM SHEUNG ROAD, YUEN LONG

SCALE 1 : 7 500 比例尺


米 100 0 100 200 300 米
METRES

規劃署
PLANNING DEPARTMENT



參考編號
REFERENCE No.
AYL-SK/273

圖 PLAN
R-1

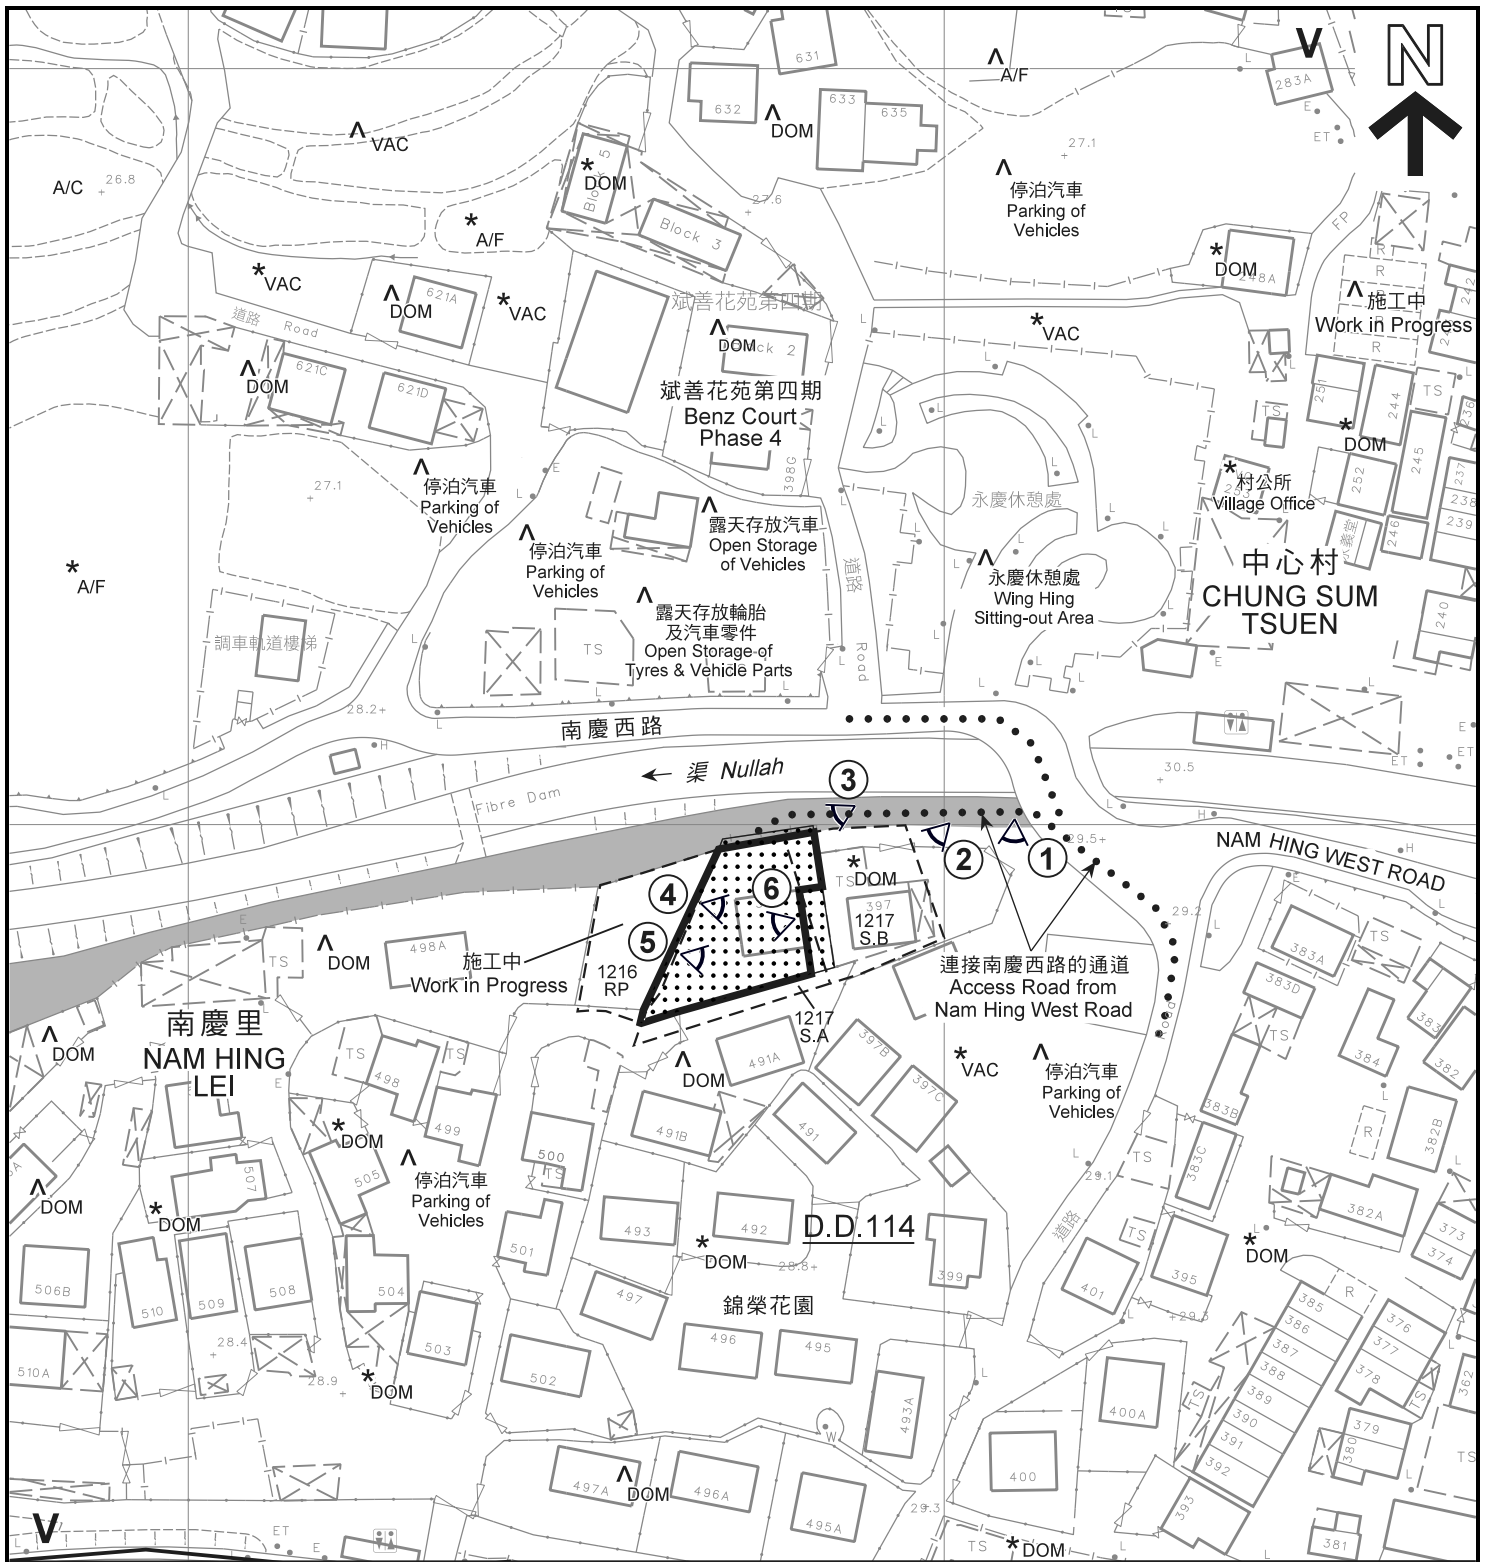

圖例 LEGEND

- 申請地點 (界線只作識別用)
APPLICATION SITE (BOUNDARY FOR IDENTIFICATION PURPOSE ONLY)
- 強制執行案件編號
ENFORCEMENT CASE No. E/YL-SK/220
- 鄉村式發展
VILLAGE TYPE DEVELOPMENT
- 由漁農自然護理署管理的種植地點
PLANTING SITE MANAGED BY AGRICULTURE, FISHERIES AND CONSERVATION DEPARTMENT


- A/C 常耕地
ACTIVE AGRICULTURAL LAND
- A/F 休耕地
FALLOW AGRICULTURAL LAND
- DOM 住用構築物
DOMESTIC STRUCTURE
- VAC 空置
VACANT
- 實地照片的觀景點
VIEWING POINT OF SITE PHOTO

註釋 Notes:

- (1) 2020年3月6日勘測的土地用途
Land uses shown on this plan are in accordance with the land use survey conducted by the Planning Department on 6.3.2020
- (2) * 土地用途跟1991年12月23日勘測的土地用途一致
Indicates that the use is the same as that revealed by the land use survey conducted by the Planning Department in 23.12.1991
- (3) ^ 土地用途跟1991年12月23日勘測的土地用途有別
Indicates that the use is different from that revealed by the land use survey conducted by the Planning Department in 23.12.1991

平面圖 SITE PLAN

臨時動物寄養所及犬隻訓練設施 (為期3年)
元朗錦上路上村丈量約份第114約地段第1216號餘段 (部分)、
第1217號B分段 (部分) 及第1217號A分段 (部分) 地下
TEMPORARY ANIMAL BOARDING ESTABLISHMENT AND
DOG TRAINING FACILITY FOR A PERIOD OF 3 YEARS
G/F, LOTS 1216 RP (PART), 1217 S.B (PART) AND 1217 S.A (PART)
IN D.D. 114, SHEUNG TSUEN, KAM SHEUNG ROAD, YUEN LONG
SCALE 1 : 1 000 比例尺

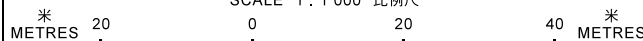

本摘要圖於2020年4月28日擬備, 所根據的資料為測量圖編號6-NE-14C、14D、19A及19B
EXTRACT PLAN PREPARED ON 28.4.2020
BASED ON SURVEY SHEETS No. 6-NE-14C, 14D, 19A & 19B

**規劃署
PLANNING
DEPARTMENT**



參考編號
REFERENCE No.
A/YL-SK/273

圖 PLAN
R-2



圖例 LEGEND

 申請地點 (界線只作識別用)
APPLICATION SITE
(BOUNDARY FOR IDENTIFICATION
PURPOSE ONLY)

航攝照片 AERIAL PHOTO

臨時動物寄養所及犬隻訓練設施 (為期3年)
元朗錦上路上村丈量約份第114約地段第1216號餘段 (部分)、
第1217號B分段 (部分) 及第1217號A分段 (部分) 地下
TEMPORARY ANIMAL BOARDING ESTABLISHMENT AND
DOG TRAINING FACILITY FOR A PERIOD OF 3 YEARS
G/F, LOTS 1216 RP (PART), 1217 S.B (PART) AND 1217 S.A (PART)
IN D.D. 114, SHEUNG TSUEN, KAM SHEUNG ROAD, YUEN LONG

規劃署
PLANNING
DEPARTMENT



本摘要圖於2020年3月16日擬備，所根據
的資料為地政總署於2018年10月29日拍得
的航攝照片編號 E048029C
EXTRACT PLAN PREPARED ON 16.3.2020
BASED ON AERIAL PHOTO No.
E048029C TAKEN ON 29.10.2018
BY LANDS DEPARTMENT

參考編號
REFERENCE No.
A/YL-SK/273

圖 PLAN
R-3



申請地點
APPLICATION SITE

連接南慶西路的通道
Access Road from
Nam Hing West Road

日期
Date: 6.3.2020



申請地點
APPLICATION SITE

日期
Date: 6.3.2020



申請地點
APPLICATION SITE

施工中
Work In Progress

正門入口
Front Gate

日期
Date: 11.5.2020

實地照片 SITE PHOTO

臨時動物寄養所及犬隻訓練設施（為期3年）
元朗錦上路上村丈量約份第114約地段第1216號餘段（部分）、
第1217號B分段（部分）及第1217號A分段（部分）地下
TEMPORARY ANIMAL BOARDING ESTABLISHMENT AND
DOG TRAINING FACILITY FOR A PERIOD OF 3 YEARS
G/F, LOTS 1216 RP (PART), 1217 S.B (PART) AND 1217 S.A (PART)
IN D.D. 114, SHEUNG TSUEN, KAM SHEUNG ROAD, YUEN LONG

規劃署
PLANNING
DEPARTMENT



參考編號
REFERENCE No.
A/YL-SK/273

圖 PLAN
R-4a

本摘要圖於2020年5月12日擬備，
所根據的資料為攝於2020年3月6日
及2020年5月11日的實地照片
PLAN PREPARED ON 12.5.2020
BASED ON SITE PHOTOS
TAKEN ON 6.3.2020 AND 11.5.2020



實地照片 SITE PHOTO

臨時動物寄養所及犬隻訓練設施（為期3年）
元朗錦上路上村丈量約份第114約地段第1216號餘段（部分）、
第1217號B分段（部分）及第1217號A分段（部分）地下
TEMPORARY ANIMAL BOARDING ESTABLISHMENT AND
DOG TRAINING FACILITY FOR A PERIOD OF 3 YEARS
G/F, LOTS 1216 RP (PART), 1217 S.B (PART) AND 1217 S.A (PART)
IN D.D. 114, SHEUNG TSUEN, KAM SHEUNG ROAD, YUEN LONG

規劃署
PLANNING
DEPARTMENT



參考編號
REFERENCE No.
A/YL-SK/273

圖 PLAN
R-4b

本摘要圖於2020年3月16日擬備，
所根據的資料為攝於
2020年3月6日的實地照片
PLAN PREPARED ON 16.3.2020
BASED ON SITE PHOTOS
TAKEN ON 6.3.2020