


要覽圖 KEY PLAN

SCALE 1 : 50 000 比例尺

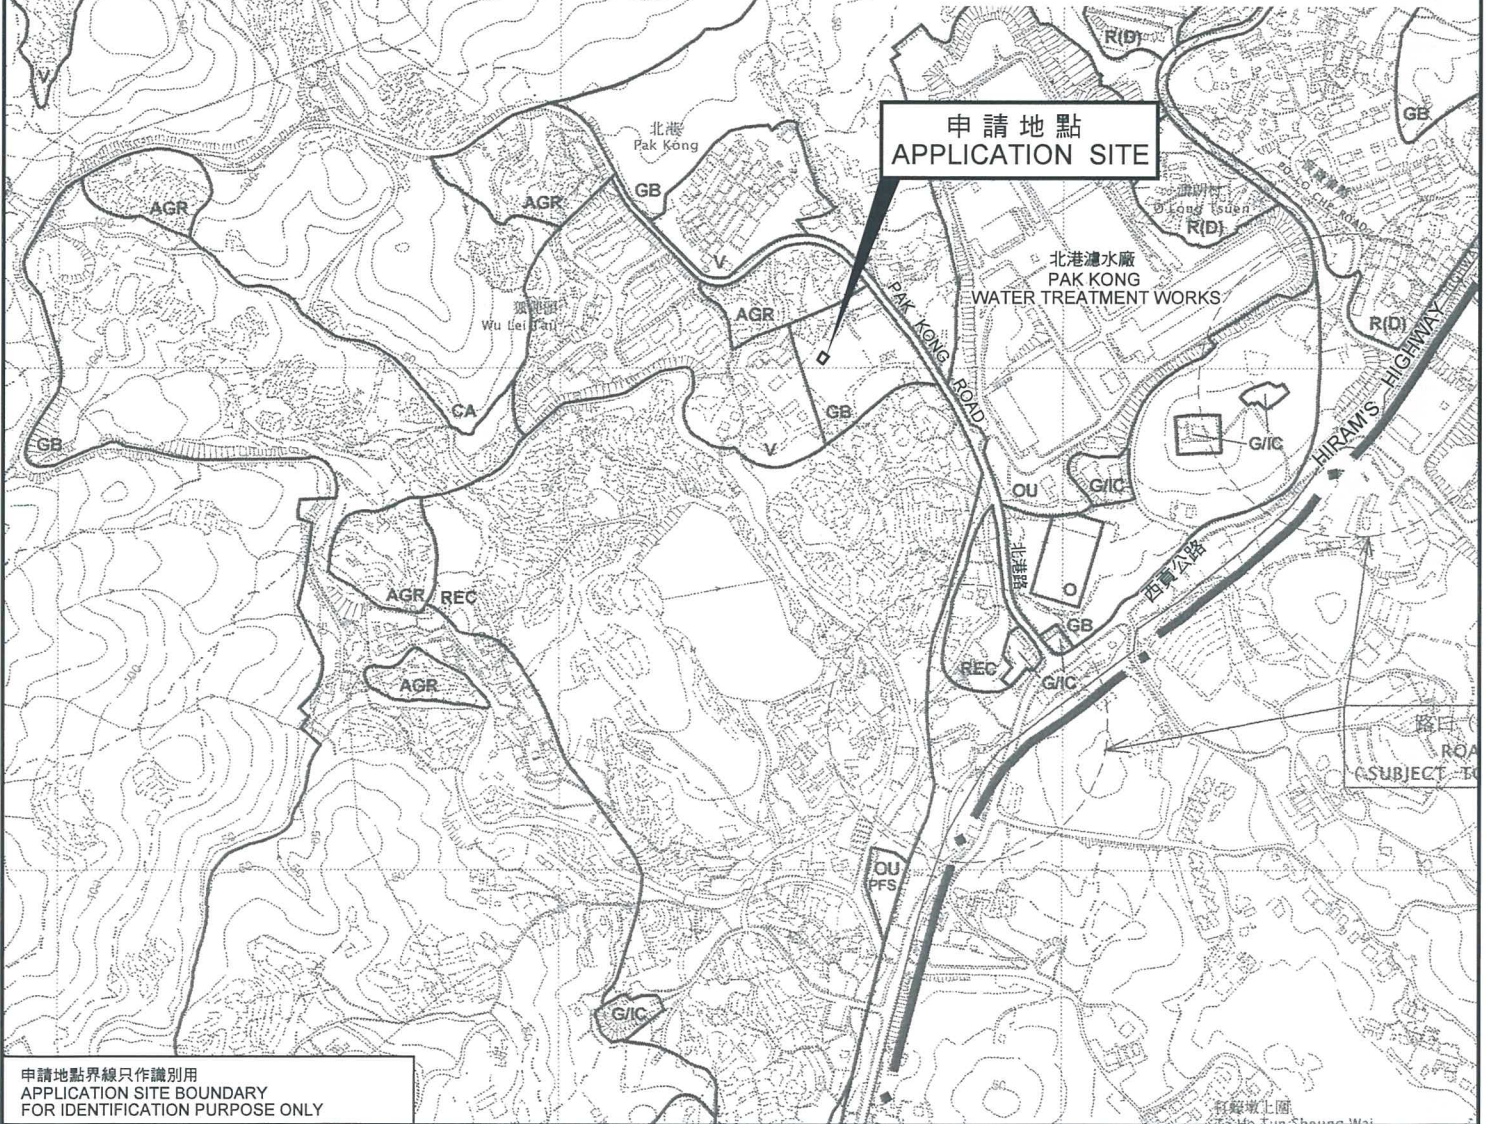

申請地點界線只作識別用
APPLICATION SITE BOUNDARY
FOR IDENTIFICATION PURPOSE ONLY

位置圖 LOCATION PLAN

擬議屋宇 (新界豁免管制屋宇 - 小型屋宇)
西貢北港丈量約份第 2 2 2 約地段第 4 7 0 號 B 分段第 2 小分段
PROPOSED HOUSE
(NEW TERRITORIES EXEMPTED HOUSE - SMALL HOUSE)
LOT 470 S.B ss.2 IN D.D. 222,
PAK KONG, SAI KUNG

米 SCALE 1 : 7 500 比例尺 米
METRES 100 0 100 200 300 METRES

規劃署
PLANNING
DEPARTMENT



參考編號
REFERENCE No.
A/SK-PK/239

圖 PLAN
R-1

本摘要圖於 2018 年 6 月 5 日擬備，
所根據的資料為
於 2006 年 10 月 17 日核准的分區計劃大綱圖
編號 S/SK-PK/11
EXTRACT PLAN PREPARED ON 5.6.2018
BASED ON OUTLINE ZONING PLAN No.
S/SK-PK/11 APPROVED ON 17.10.2006