


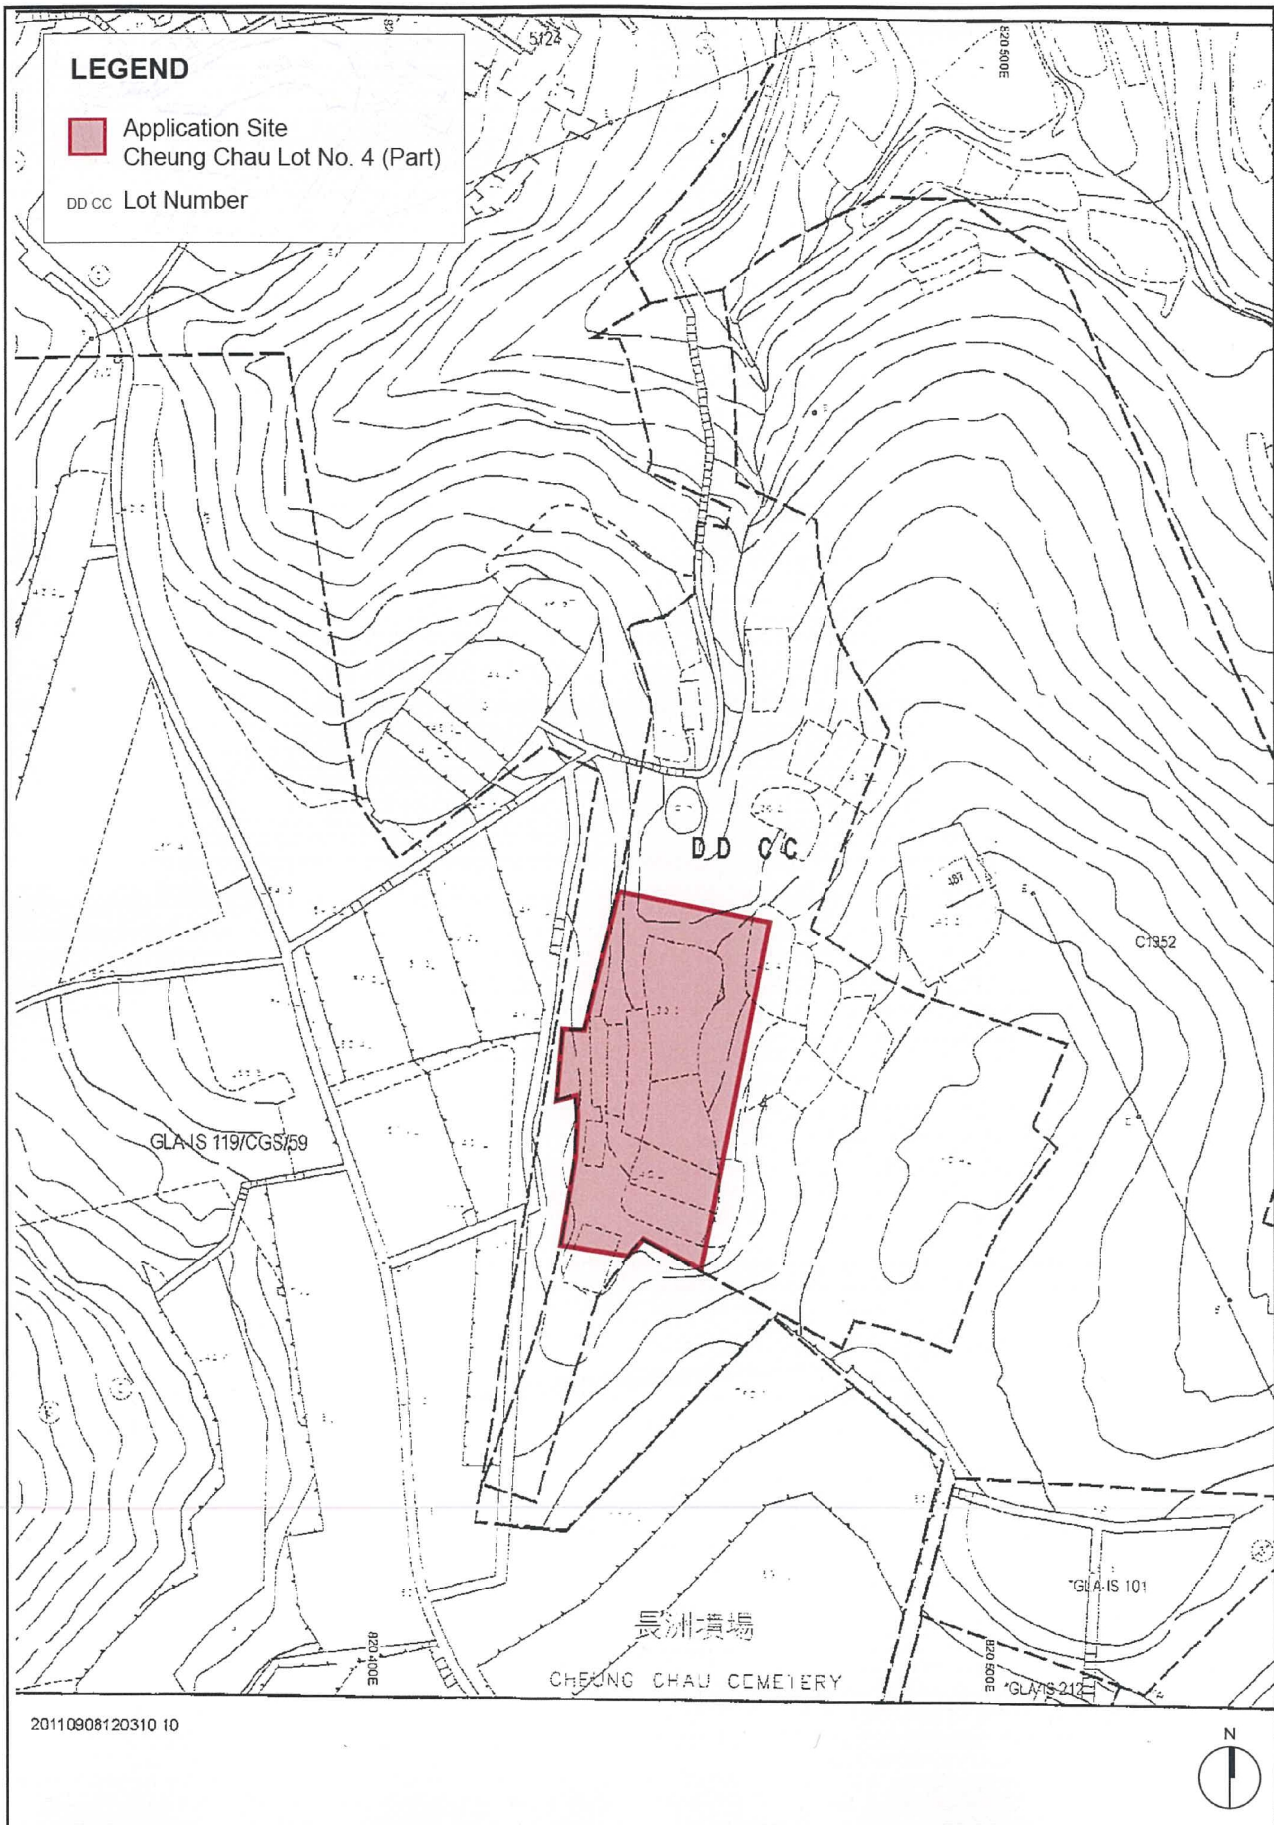


S16 Application for Proposed Temple (With Ancillary Columbarium) at Cheung Chau D.D. Lot No. 4 (Part) Cheung Chau

Figure Title	Scale	Date	Figure No.
Lot Index Plan	N/A	Mar 2017	4

(來源：申請人於2017年4月25日提交)
(SOURCE : SUBMITTED BY APPLICANT ON 25.4.2017)

參考編號
REFERENCE No.
A/I-CC/22

繪圖
DRAWING
R - 1

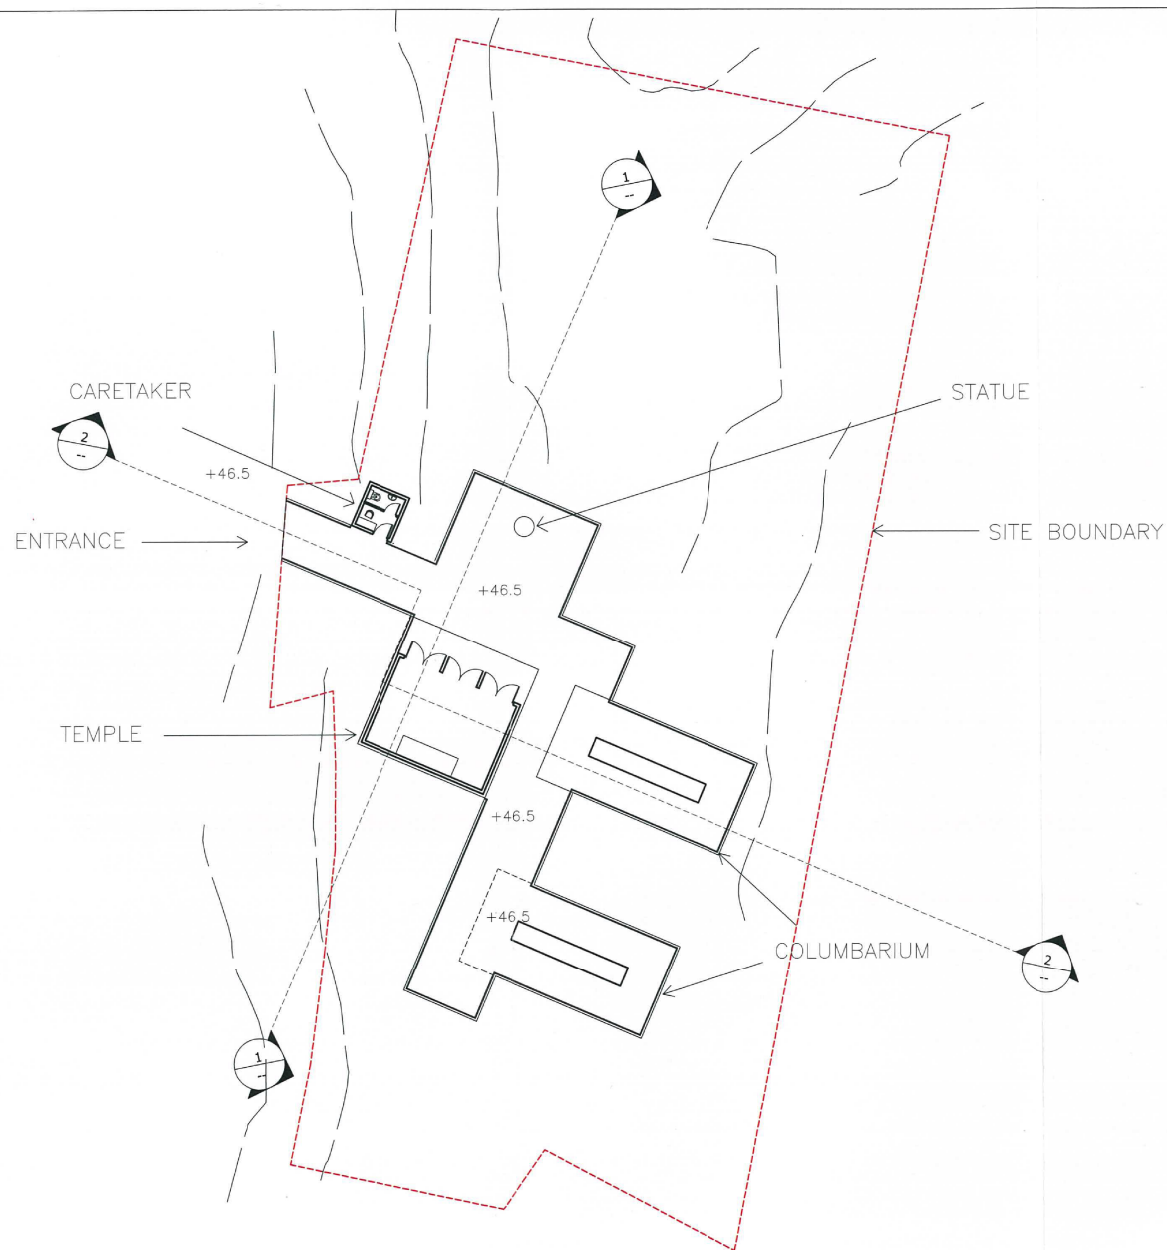

G/F FLOOR PLAN


6/6/2017

AGC
DESIGN LTD

(來源：申請人於2017年6月14日提交)
(SOURCE : SUBMITTED BY APPLICANT ON 14.6.2017)

參考編號
REFERENCE No.
A/I-CC/22

繪圖
DRAWING
R - 2

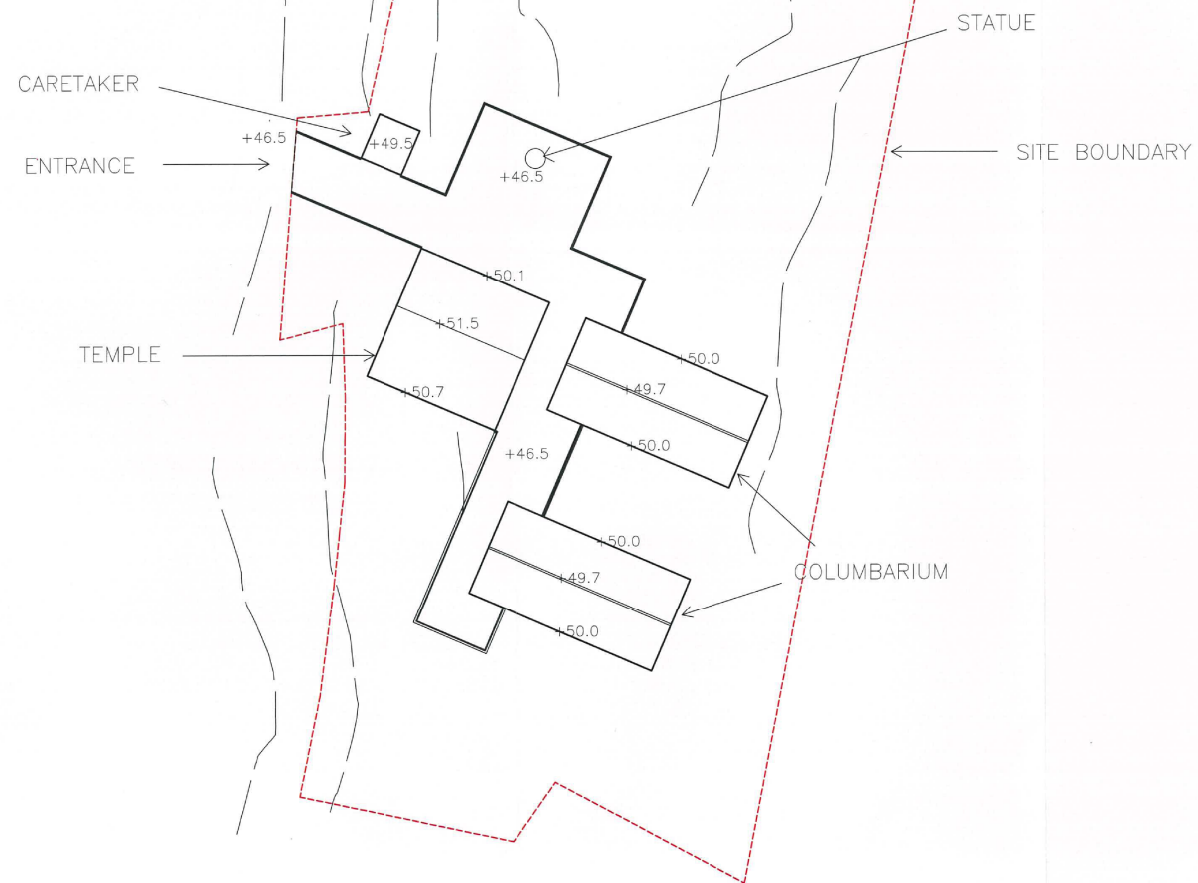

ROOF PLAN


6/6/2017

AGC
DESIGN LTD
architecture
urban design
interior

(來源：申請人於2017年6月14日提交)
(SOURCE : SUBMITTED BY APPLICANT ON 14.6.2017)

參考編號
REFERENCE No.
A/I-CC/22


繪圖
DRAWING
R - 3

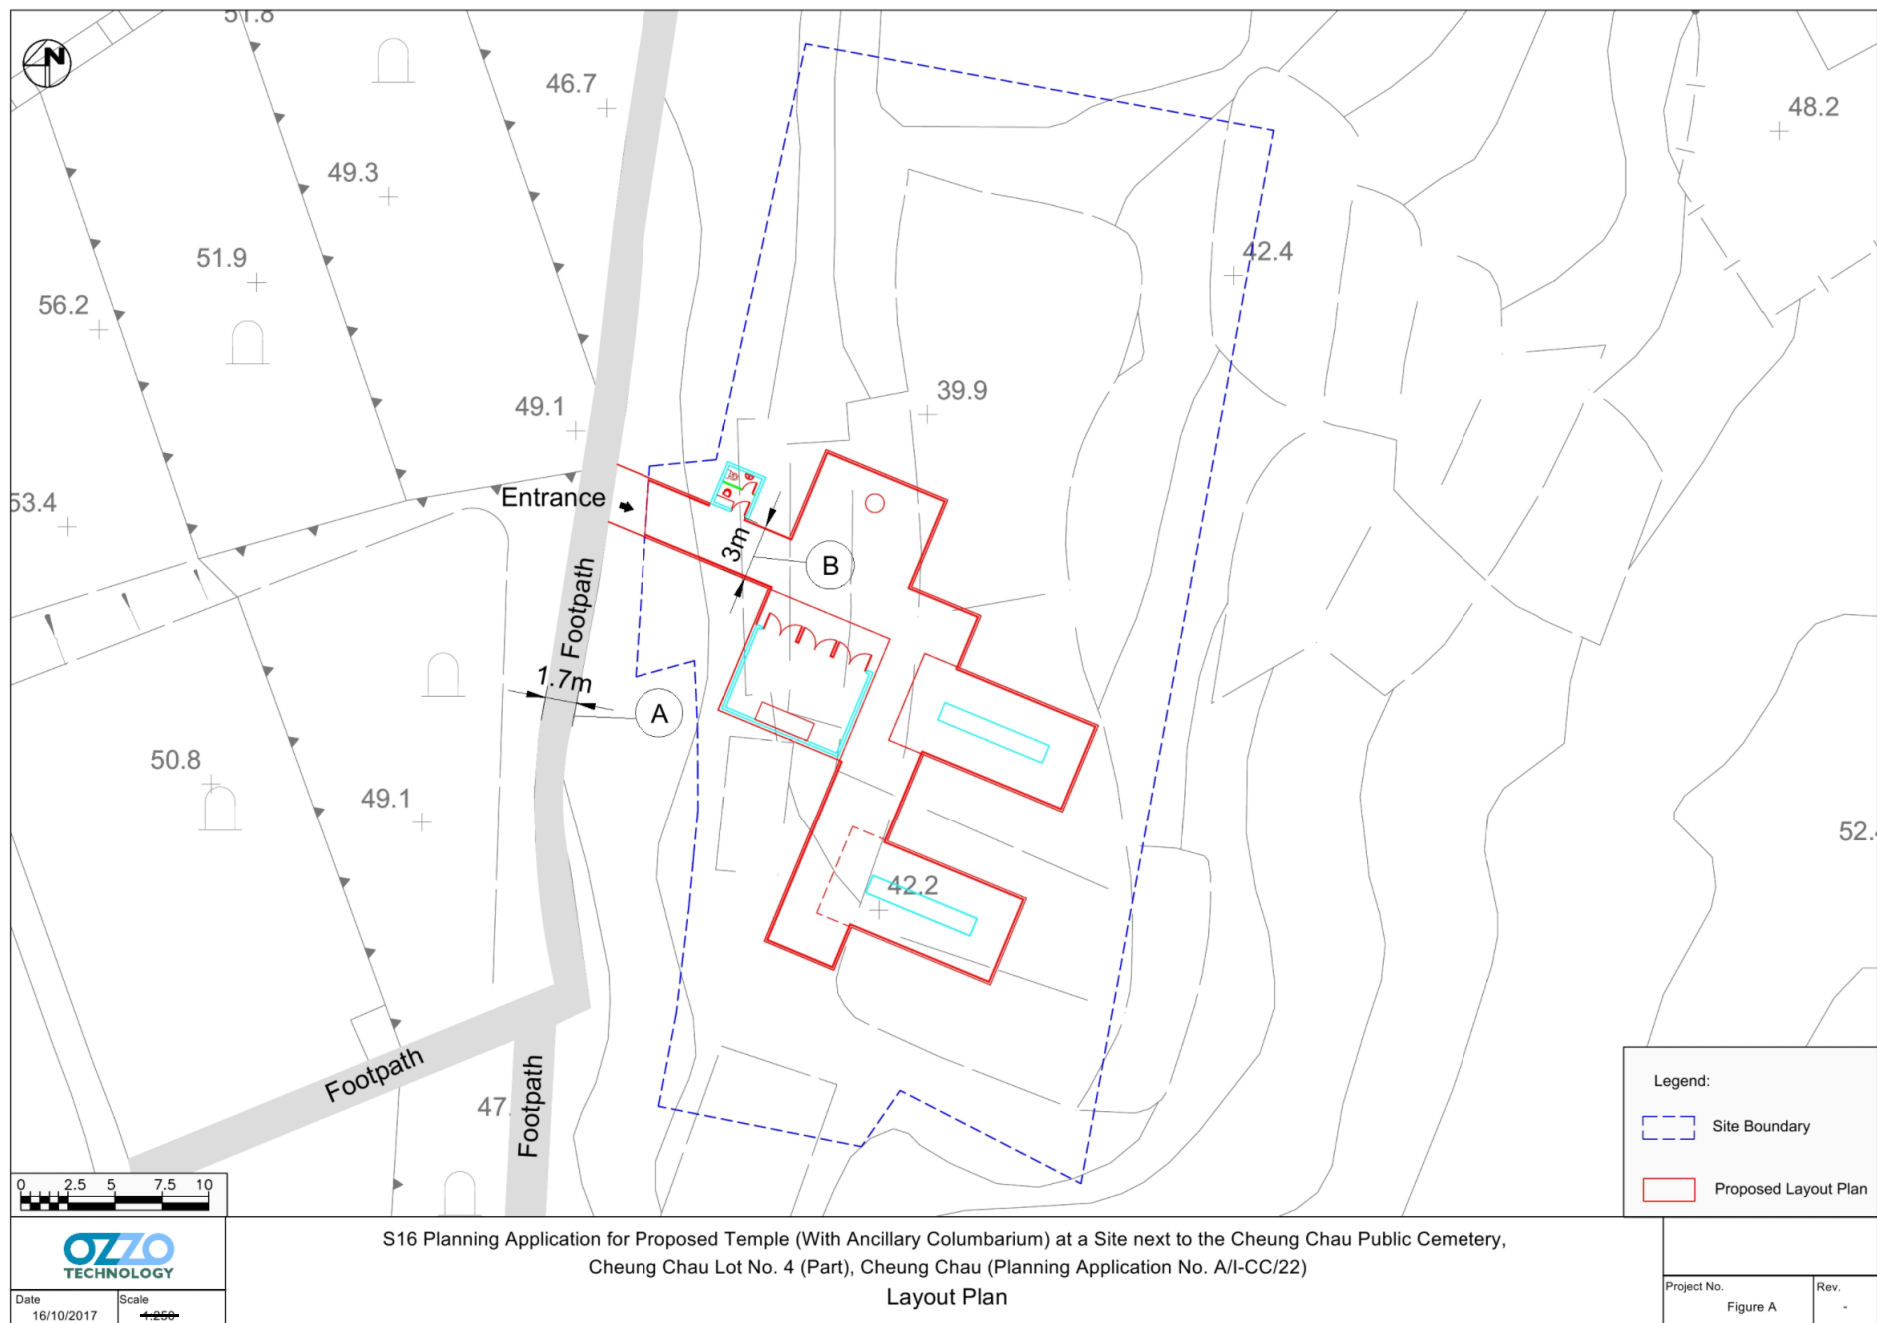

參考編號
REFERENCE No.
A/I-CC/22

繪圖
DRAWING
R - 4


(來源：申請人於2017年10月31日提交)
(SOURCE : SUBMITTED BY APPLICANT ON 31.10.2017)

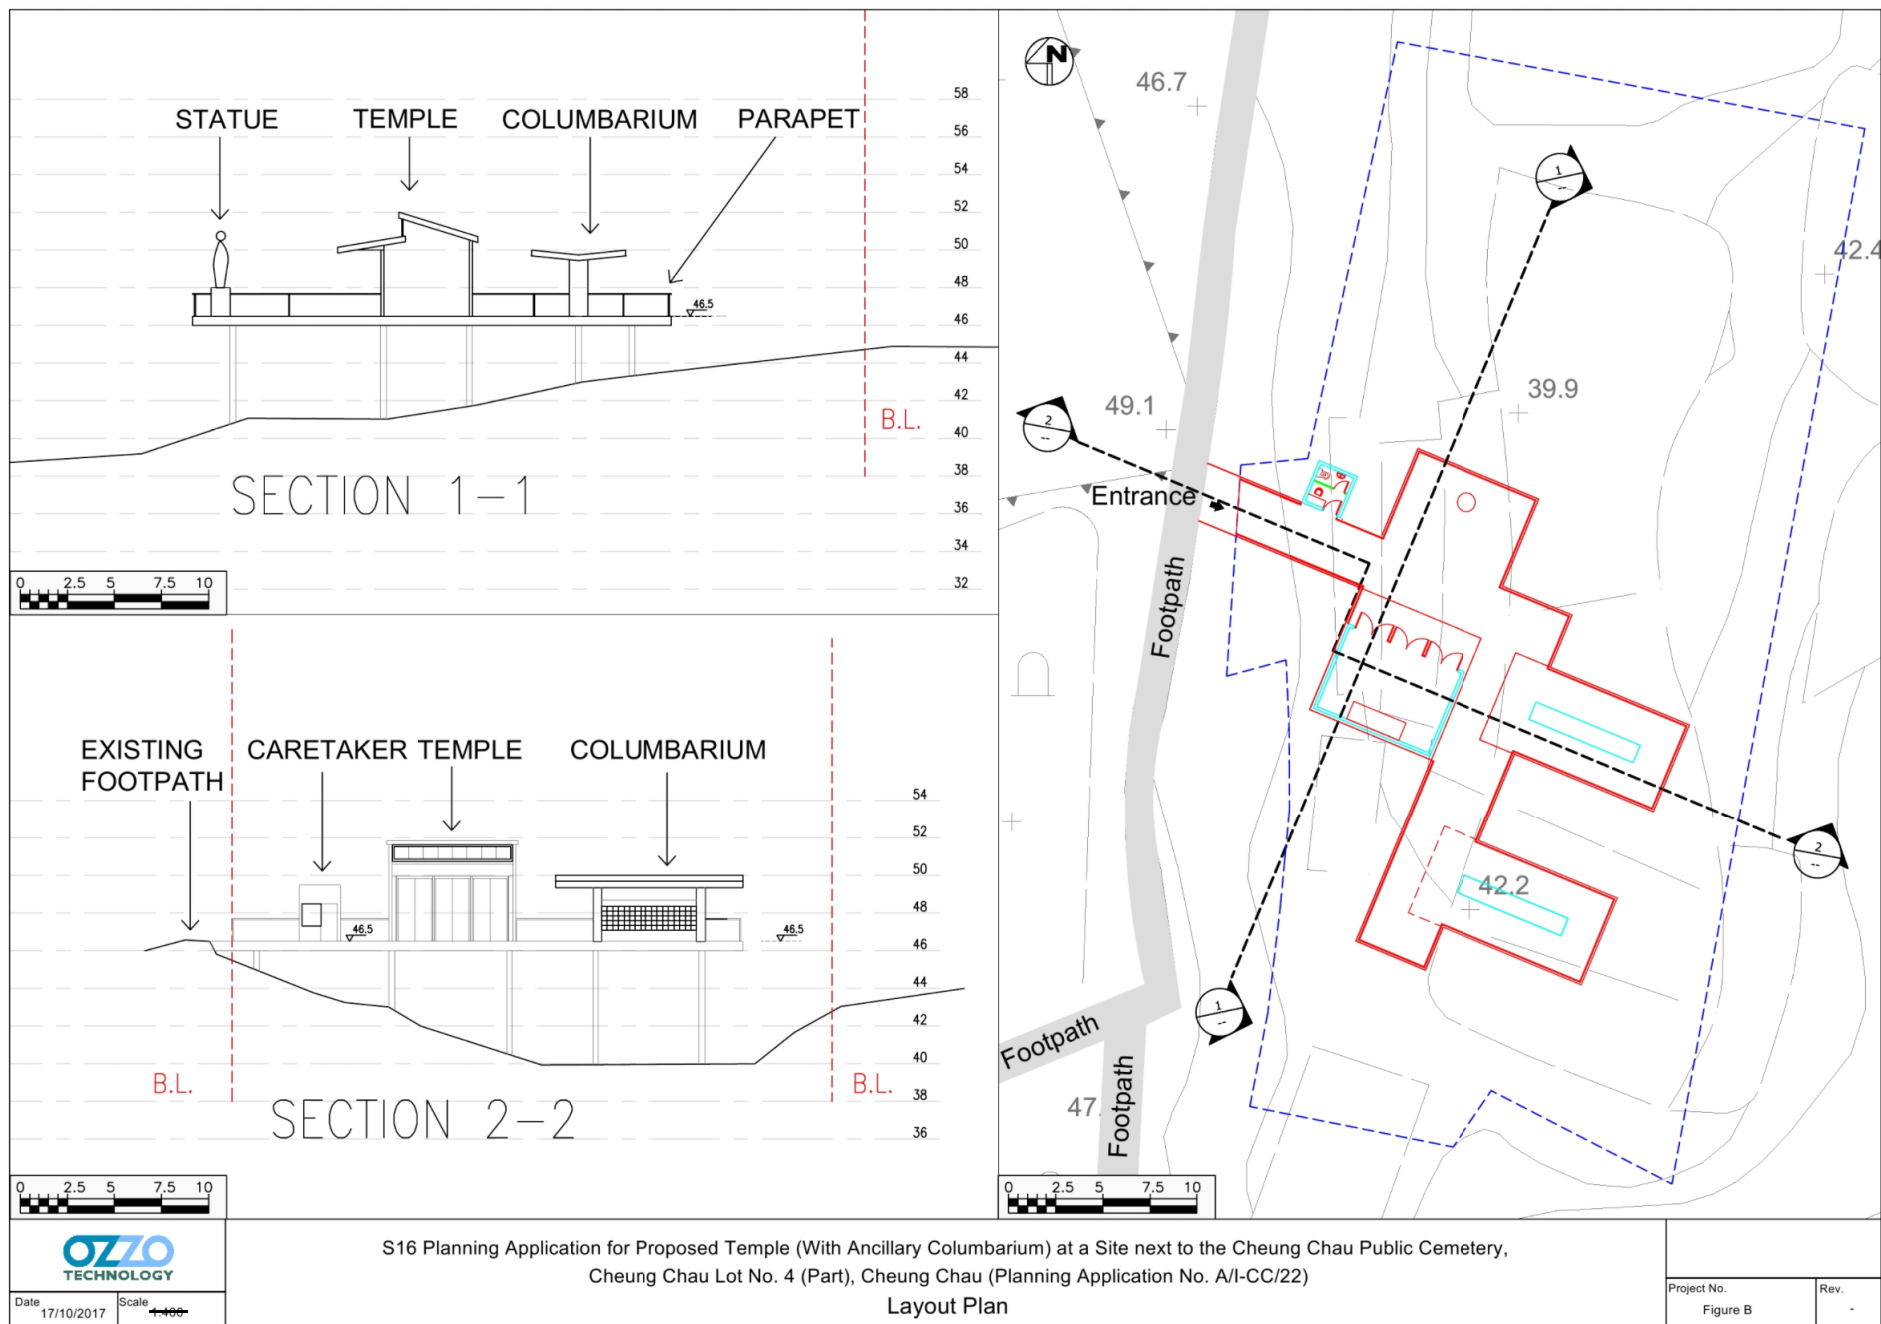


(來源：申請人於2017年10月31日提交)
(SOURCE : SUBMITTED BY APPLICANT ON 31.10.2017)

參考編號
REFERENCE No.
A/I-CC/22

繪圖
DRAWING
R - 5

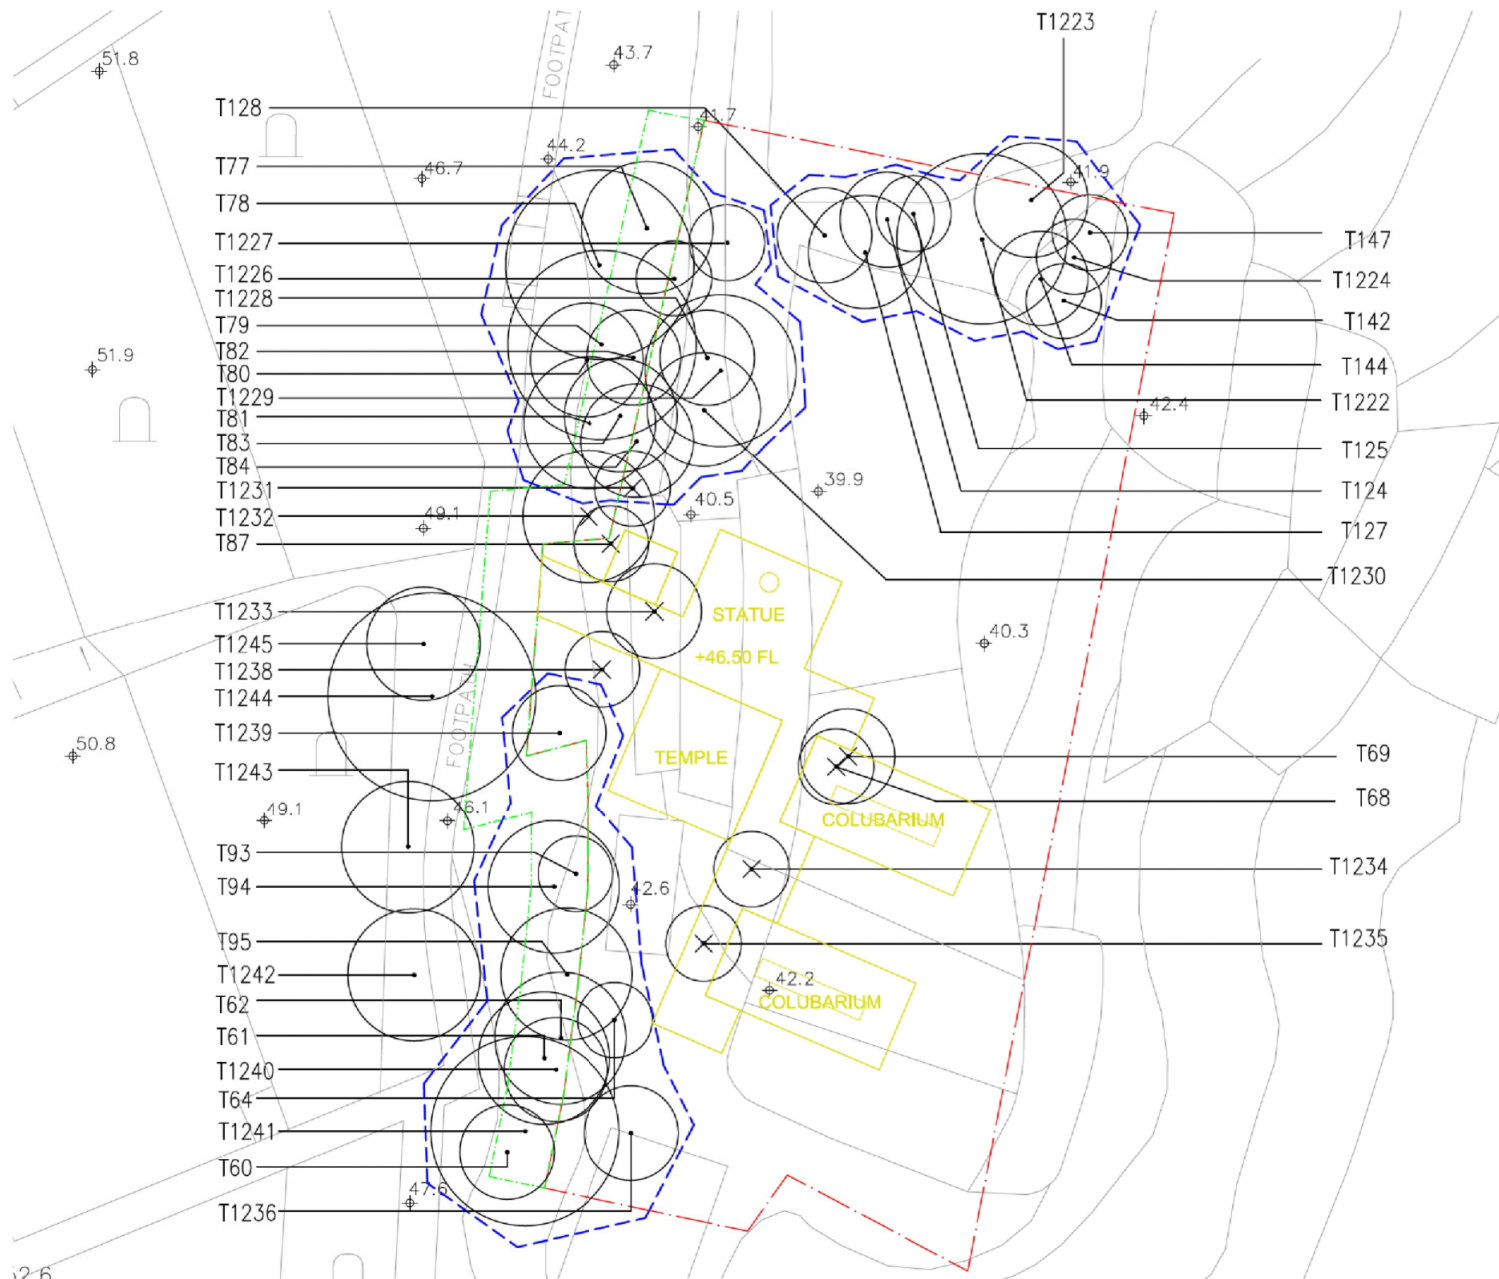

LEGEND	
	SITE BOUNDARY
	TREE SURVEY BOUNDARY
	GRAVEYARD
ϕ 0.00	EXISTING LEVELS
	TREE TO BE RETAINED
	TREE TO BE FELLED
	TREE PROTECTION ZONE (TPZ)
	PROPOSED LAYOUT PLAN
ϕ +0.00 FL	PROPOSED LEVELS

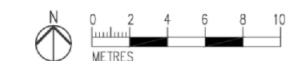

ARUP

S16 Application for Proposed Temple (With Ancillary Colubarium) at Cheung Chau D.D. Lot No. 4 (Part), Cheung Chau Island
Figure Title
Tree Survey Plan

Scale: AS SHOWN Date: JUN 2017 Figure No.: 1.1

(來源：申請人於2017年6月14日提交)
(SOURCE : SUBMITTED BY APPLICANT ON 14.6.2017)

參考編號
REFERENCE No.
A/I-CC/22

繪圖
DRAWING
R - 6



ARUP

S16 Application for Proposed Temple (With Ancillary Columbarium) at Cheung Chau D.D. Lot No. 4. (Part), Cheung Chau Island

Figure Title


Landscape Master Plan (Ground Level)

(來源：申請人於2017年6月14日提交)
(SOURCE : SUBMITTED BY APPLICANT ON 14.6.2017)

參考編號
REFERENCE No.

A/I-CC/22


繪圖
DRAWING
R - 7

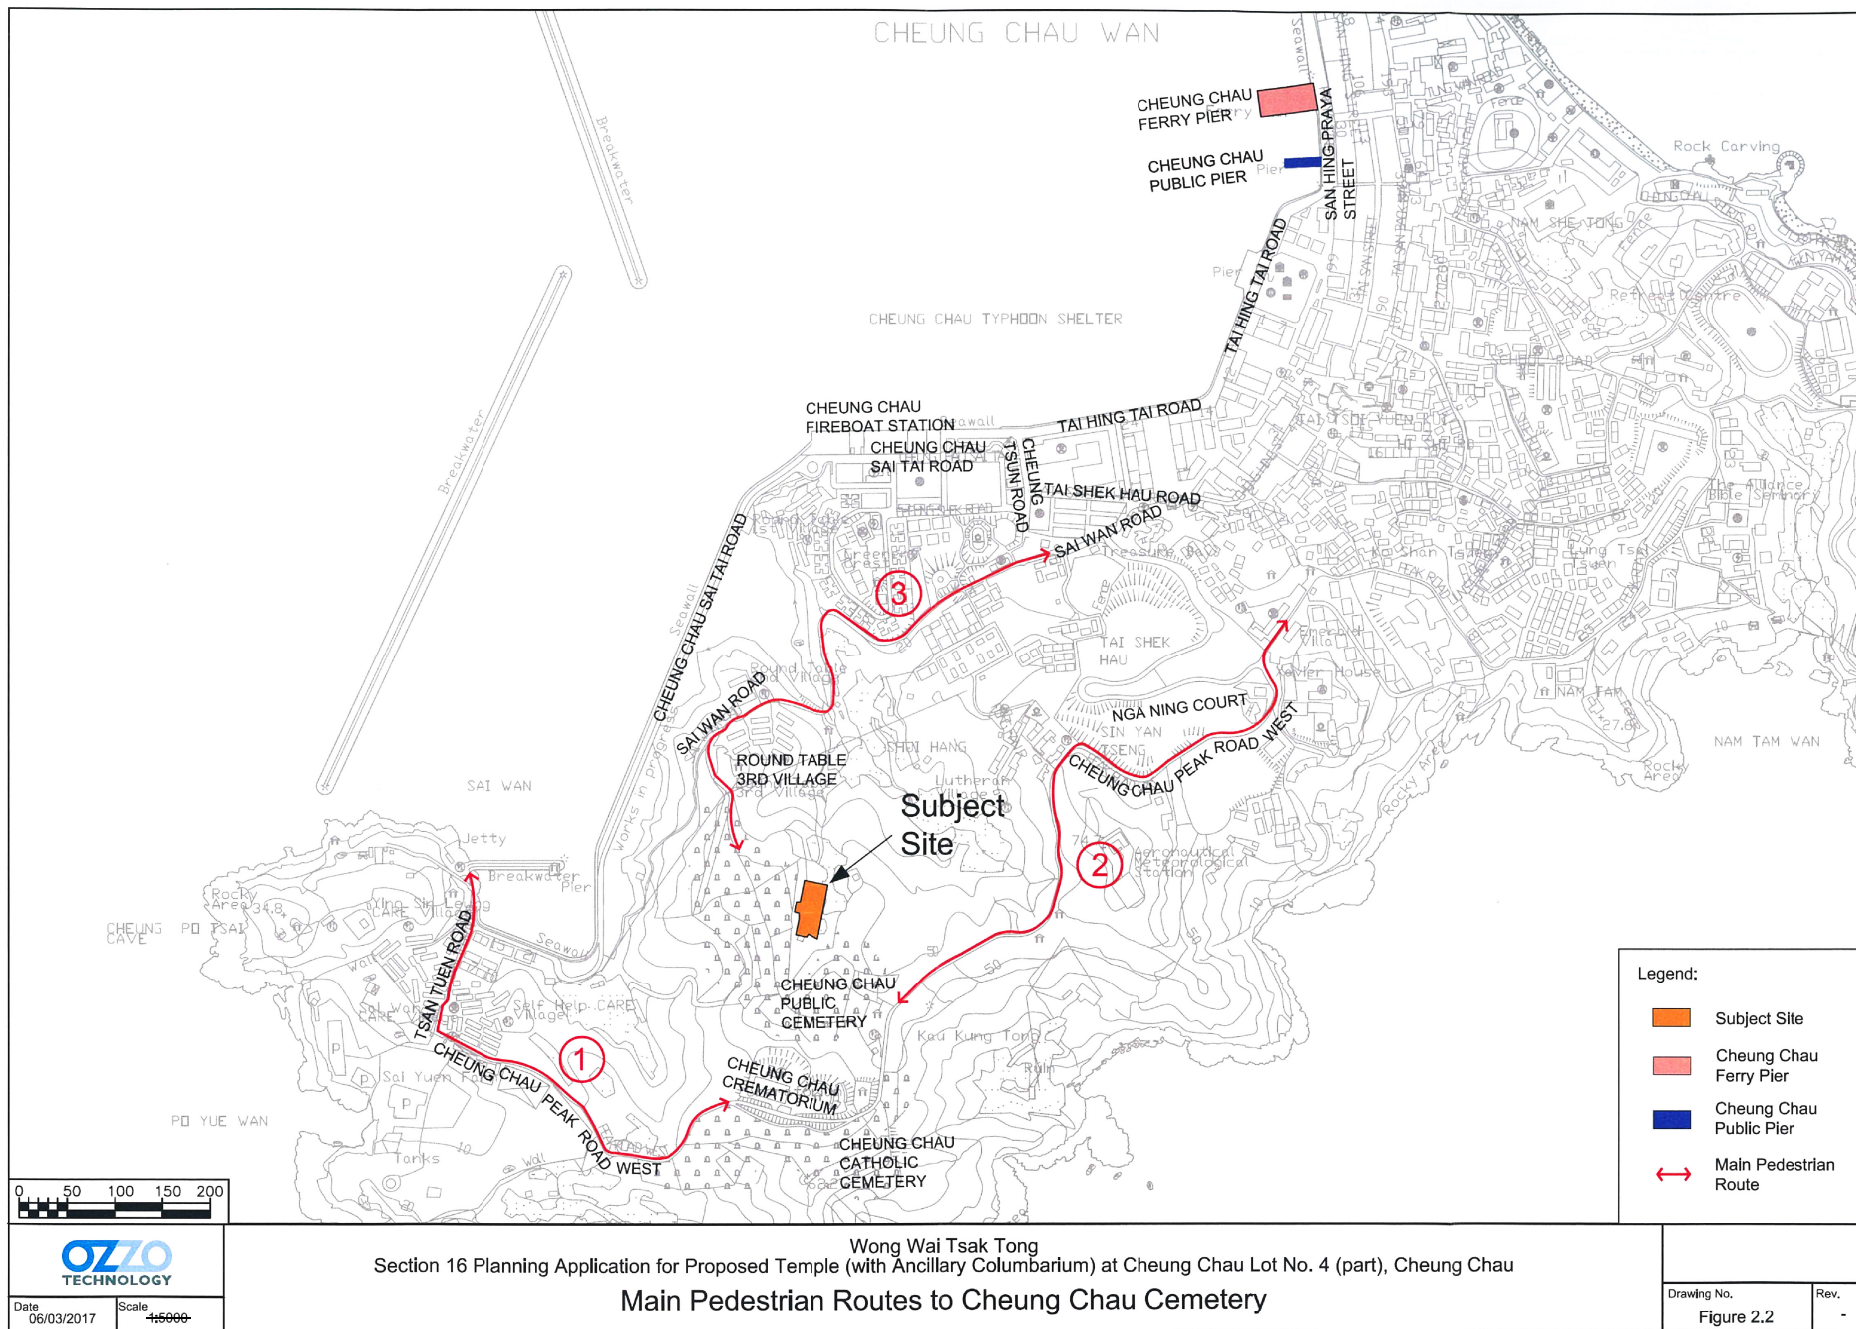

(來源：申請人於2017年4月25日提交)
(SOURCE : SUBMITTED BY APPLICANT ON 25.4.2017)

參考編號
REFERENCE No.
A/I-CC/22

繪圖
DRAWING
R - 8

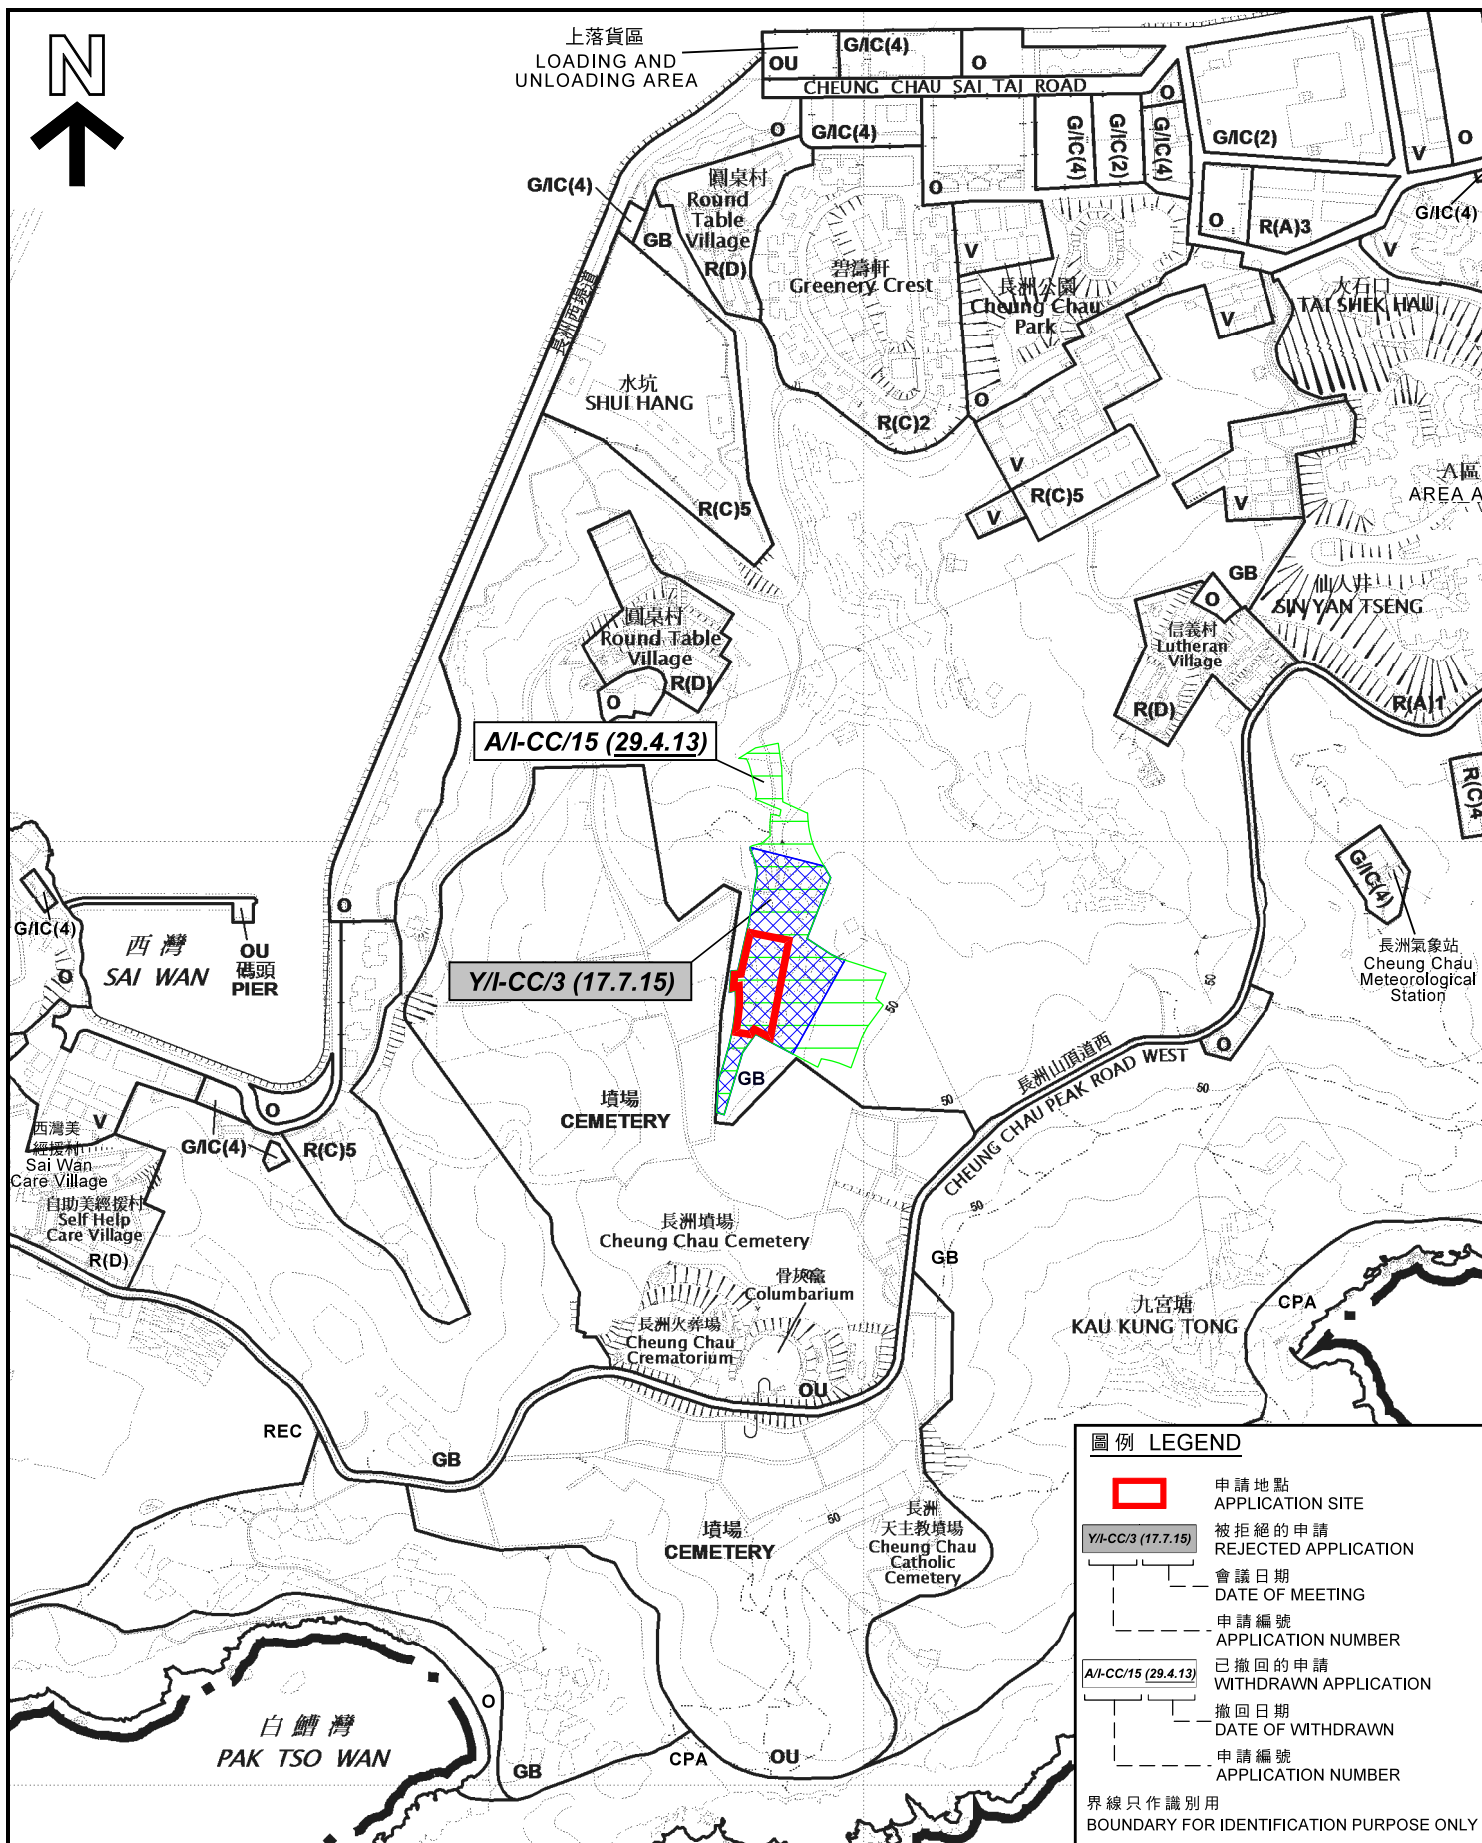

位置圖 LOCATION PLAN

擬議宗教機構(寺廟)及靈灰安置所(設於宗教機構內)
長洲, 長洲丈量約份地段第4號(部分)
PROPOSED RELIGIOUS INSTITUTION (TEMPLE) AND
COLUMBARIUM (WITHIN A RELIGIOUS INSTITUTION)
LOT No.4 (PART) IN D.D. CHEUNG CHAU, CHEUNG CHAU

米 80 0 80 160 米
METRES SCALE 1 : 4 000 比例尺


規劃署
PLANNING
DEPARTMENT



參考編號
REFERENCE No.
A/I-CC/22

圖 PLAN
R - 1

本摘要圖於2018年2月27日擬備,
所根據的資料為於2015年1月6日
核准的分區計劃大綱圖編號S/I-CC/7
EXTRACT PLAN PREPARED ON 27.2.2018
BASED ON OUTLINE ZONING PLAN No.
S/I-CC/7 APPROVED ON 6.1.2015

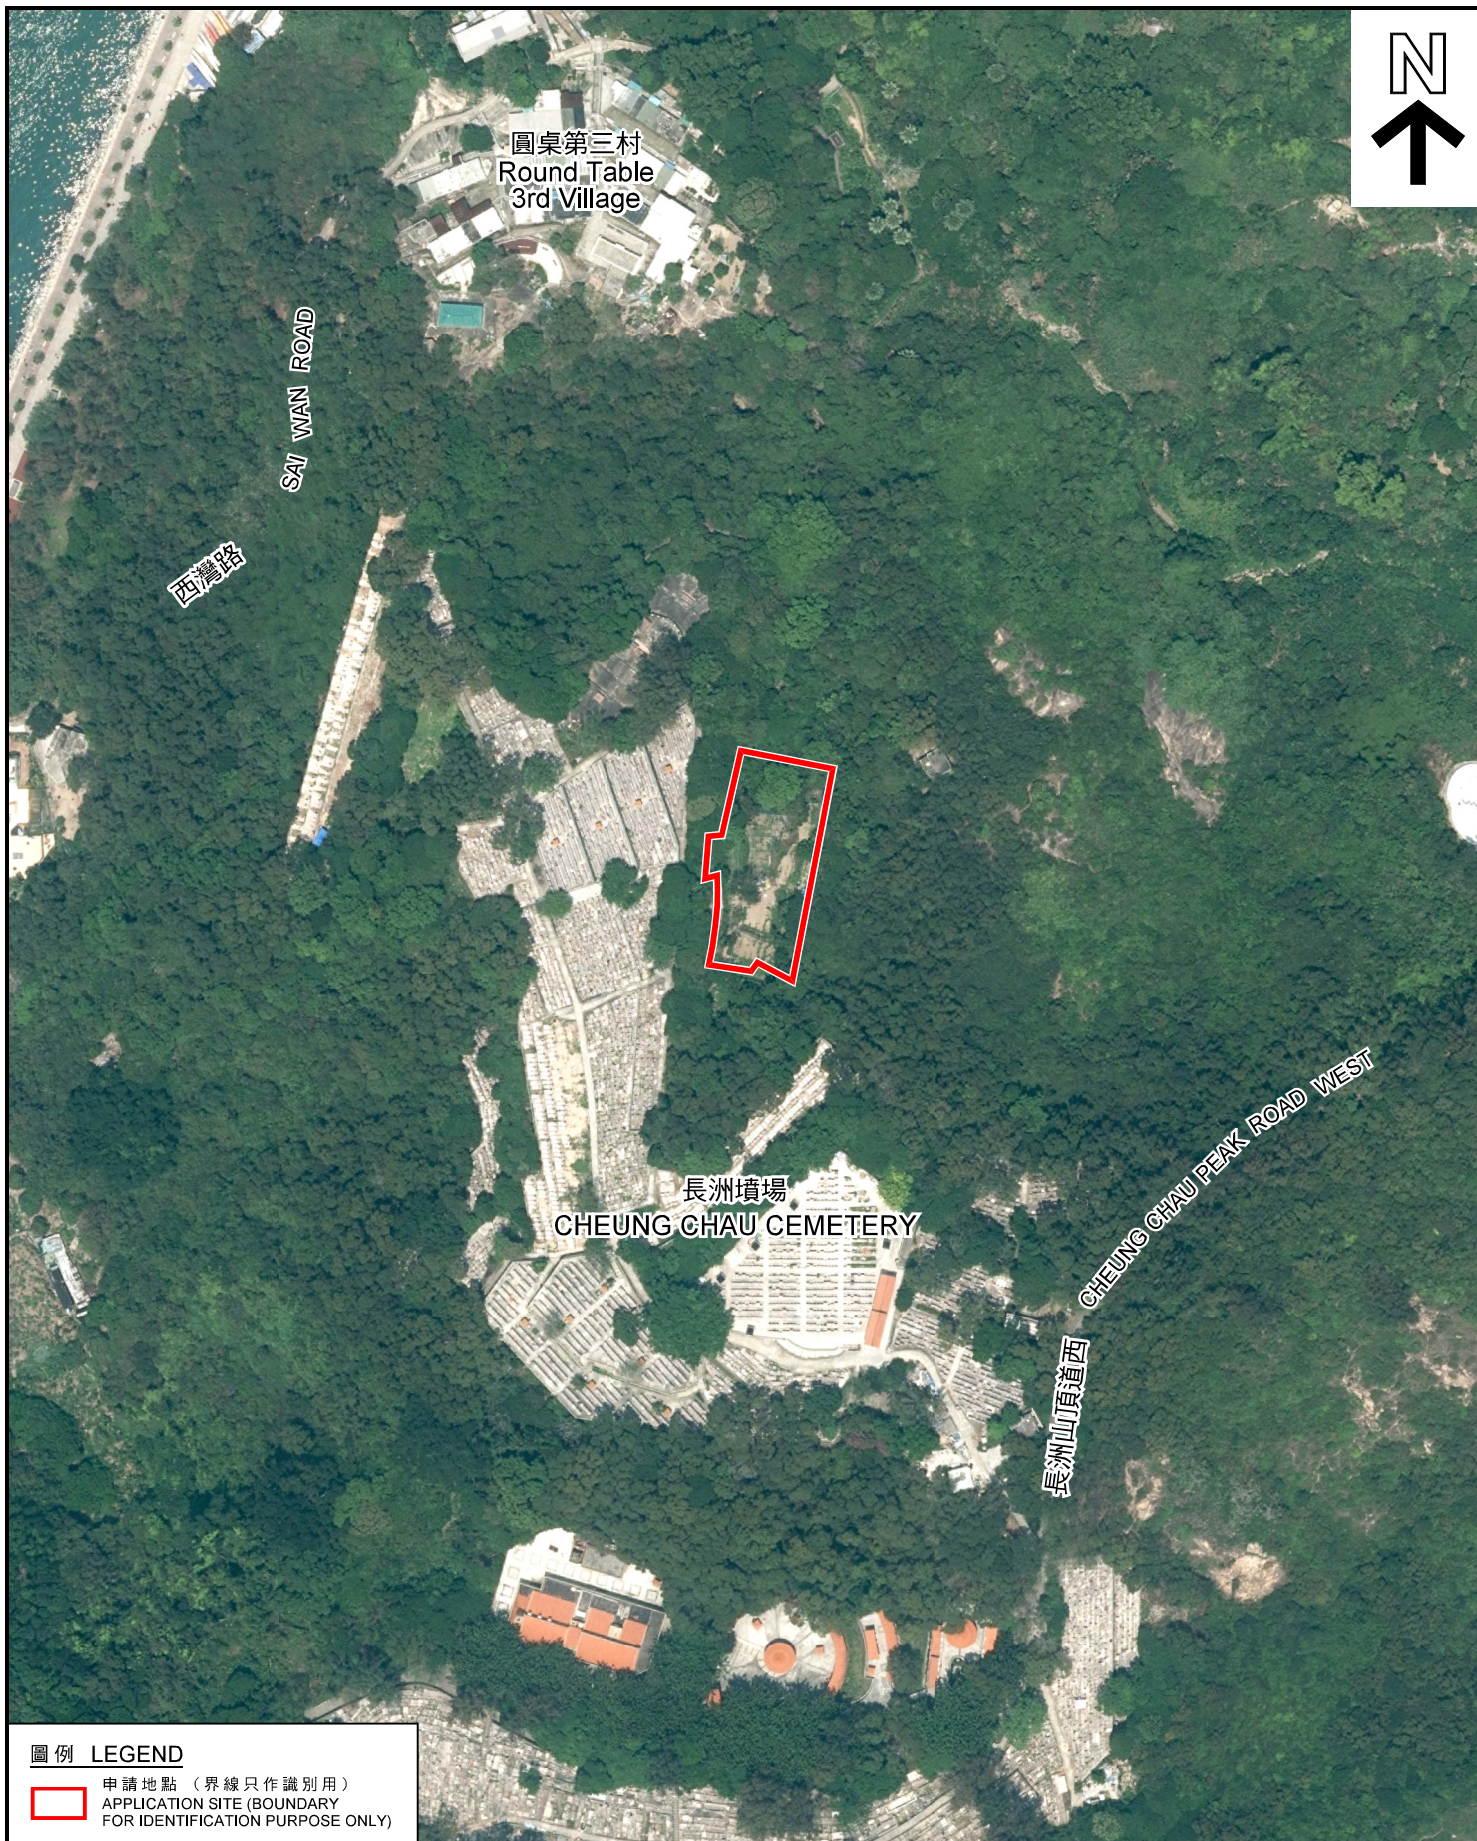

圖例 LEGEND

申請地點 (界線只作識別用)
APPLICATION SITE (BOUNDARY FOR IDENTIFICATION PURPOSE ONLY)

本摘要圖於2018年4月4日擬備，
所根據的資料為地政總署
於2017年4月30日拍得的
航攝照片編號E025547C

EXTRACT PLAN PREPARED ON 4.4.2018
BASED ON AERIAL PHOTO No. E025547C
TAKEN ON 30.4.2017
BY LANDS DEPARTMENT

航攝照片 AERIAL PHOTO

擬議宗教機構(寺廟)及靈灰安置所(設於宗教機構內)
長洲，長洲丈量約份地段第4號(部分)
PROPOSED RELIGIOUS INSTITUTION (TEMPLE) AND
COLUMBARIUM (WITHIN A RELIGIOUS INSTITUTION)
LOT No.4 (PART) IN D.D. CHEUNG CHAU, CHEUNG CHAU

規劃署
PLANNING
DEPARTMENT




參考編號
REFERENCE No.

AI-CC/22

圖 PLAN

R - 3

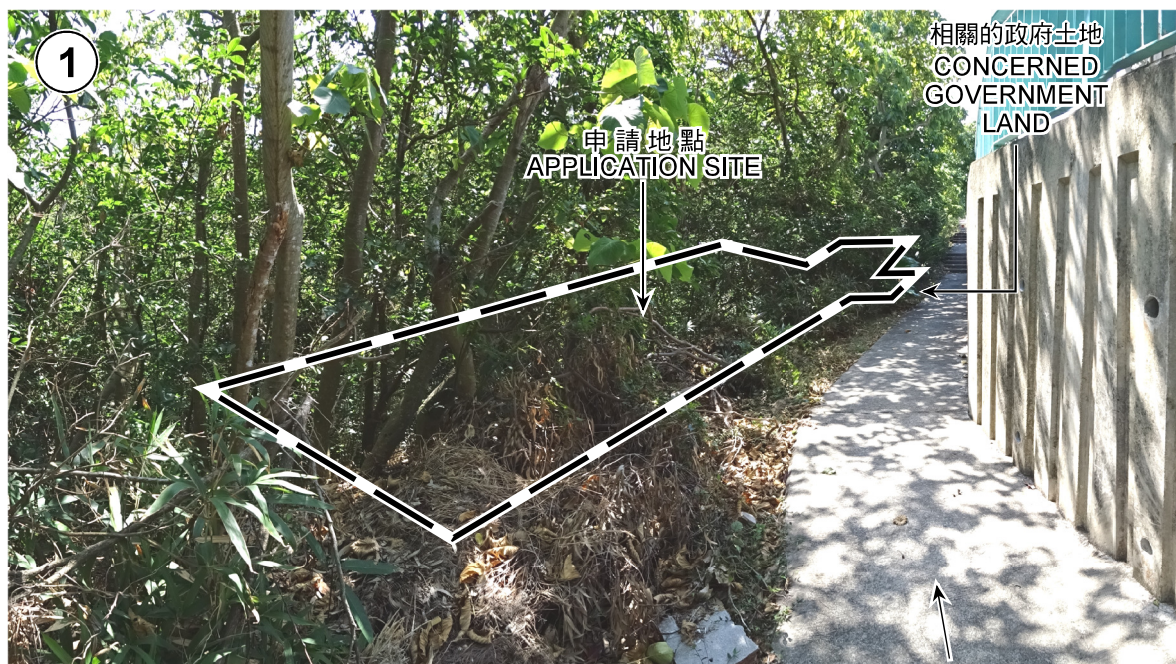

長洲墳場內的行人徑
(可通往申請地點入口)
FOOTPATH WITHIN CHEUNG CHAU CEMETERY
(LEADING TO THE APPLICATION SITE ENTRANCE)

申請地點
APPLICATION SITE



界線只作識別用
BOUNDARY FOR IDENTIFICATION PURPOSE ONLY

實地照片 SITE PHOTOS

本圖於2018年4月4日擬備，
所根據的資料為攝於
2018年3月9日的實地照片
PLAN PREPARED ON 4.4.2018
BASED ON SITE PHOTOS
TAKEN ON 9.3.2018

擬議宗教機構(寺廟)及靈灰安置所(設於宗教機構內)
長洲，長洲丈量約份地段第4號(部分)
PROPOSED RELIGIOUS INSTITUTION (TEMPLE) AND
COLUMBARIUM (WITHIN A RELIGIOUS INSTITUTION)
LOT No.4 (PART) IN D.D. CHEUNG CHAU, CHEUNG CHAU

規劃署
PLANNING
DEPARTMENT




參考編號
REFERENCE No.

AI-CC/22

圖 PLAN

R - 4

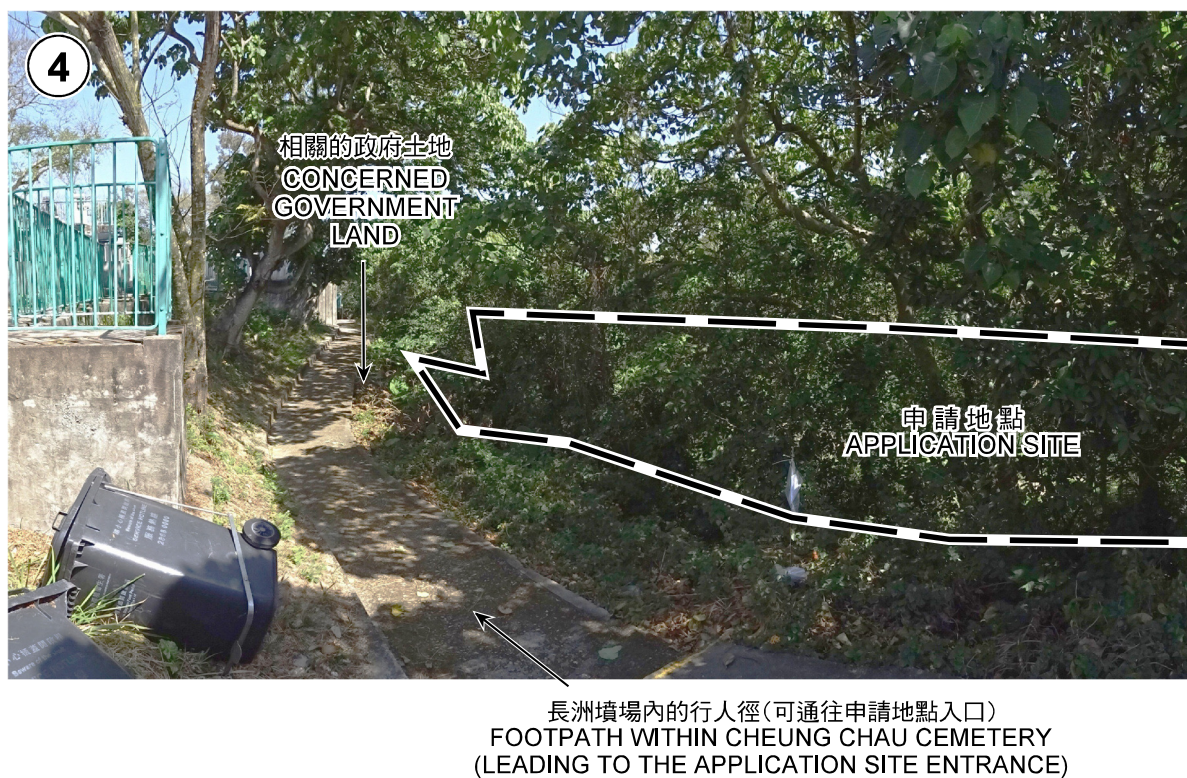

界線只作識別用
BOUNDARY FOR IDENTIFICATION PURPOSE ONLY

本圖於2018年4月4日擬備，
所根據的資料為攝於
2018年3月9日的實地照片
PLAN PREPARED ON 4.4.2018
BASED ON SITE PHOTOS
TAKEN ON 9.3.2018

實地照片 SITE PHOTOS


擬議宗教機構(寺廟)及靈灰安置所(設於宗教機構內)
長洲，長洲丈量約份地段第4號(部分)
PROPOSED RELIGIOUS INSTITUTION (TEMPLE) AND
COLUMBARIUM (WITHIN A RELIGIOUS INSTITUTION)
LOT No.4 (PART) IN D.D. CHEUNG CHAU, CHEUNG CHAU

規劃署
PLANNING
DEPARTMENT



參考編號
REFERENCE No.
AI-CC/22

圖 PLAN
R - 5

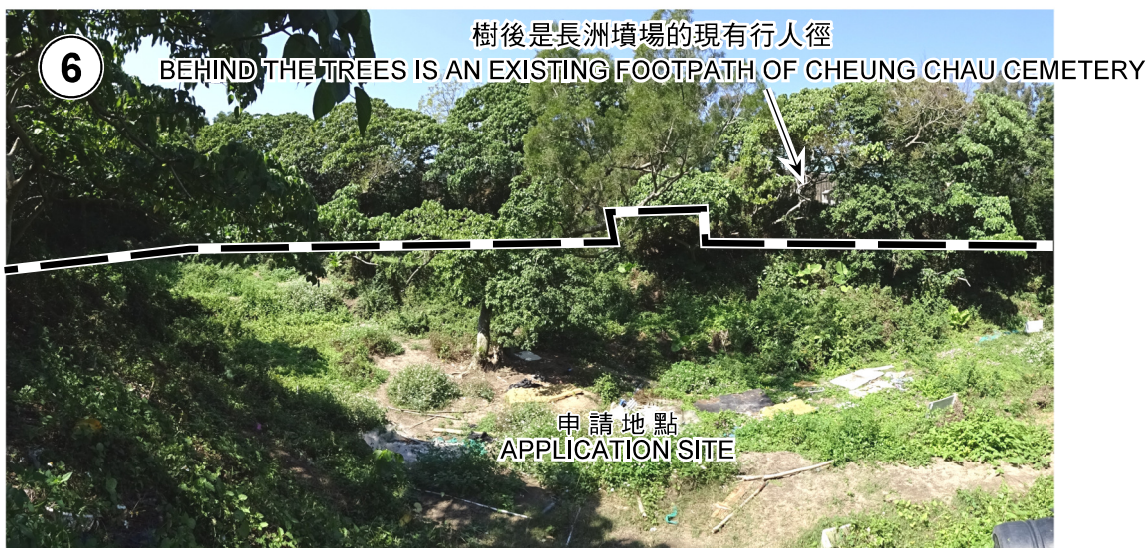

界線只作識別用
BOUNDARY FOR IDENTIFICATION PURPOSE ONLY

本圖於2018年4月4日擬備，
所根據的資料為攝於
2018年3月9日的實地照片
PLAN PREPARED ON 4.4.2018
BASED ON SITE PHOTOS
TAKEN ON 9.3.2018

實地照片 SITE PHOTOS

擬議宗教機構(寺廟)及靈灰安置所(設於宗教機構內)
長洲，長洲丈量約份地段第4號(部分)
PROPOSED RELIGIOUS INSTITUTION (TEMPLE) AND
COLUMBARIUM (WITHIN A RELIGIOUS INSTITUTION)
LOT No.4 (PART) IN D.D. CHEUNG CHAU, CHEUNG CHAU

規劃署
PLANNING
DEPARTMENT



參考編號
REFERENCE No.
AI-CC/22

圖 PLAN
R - 6

