



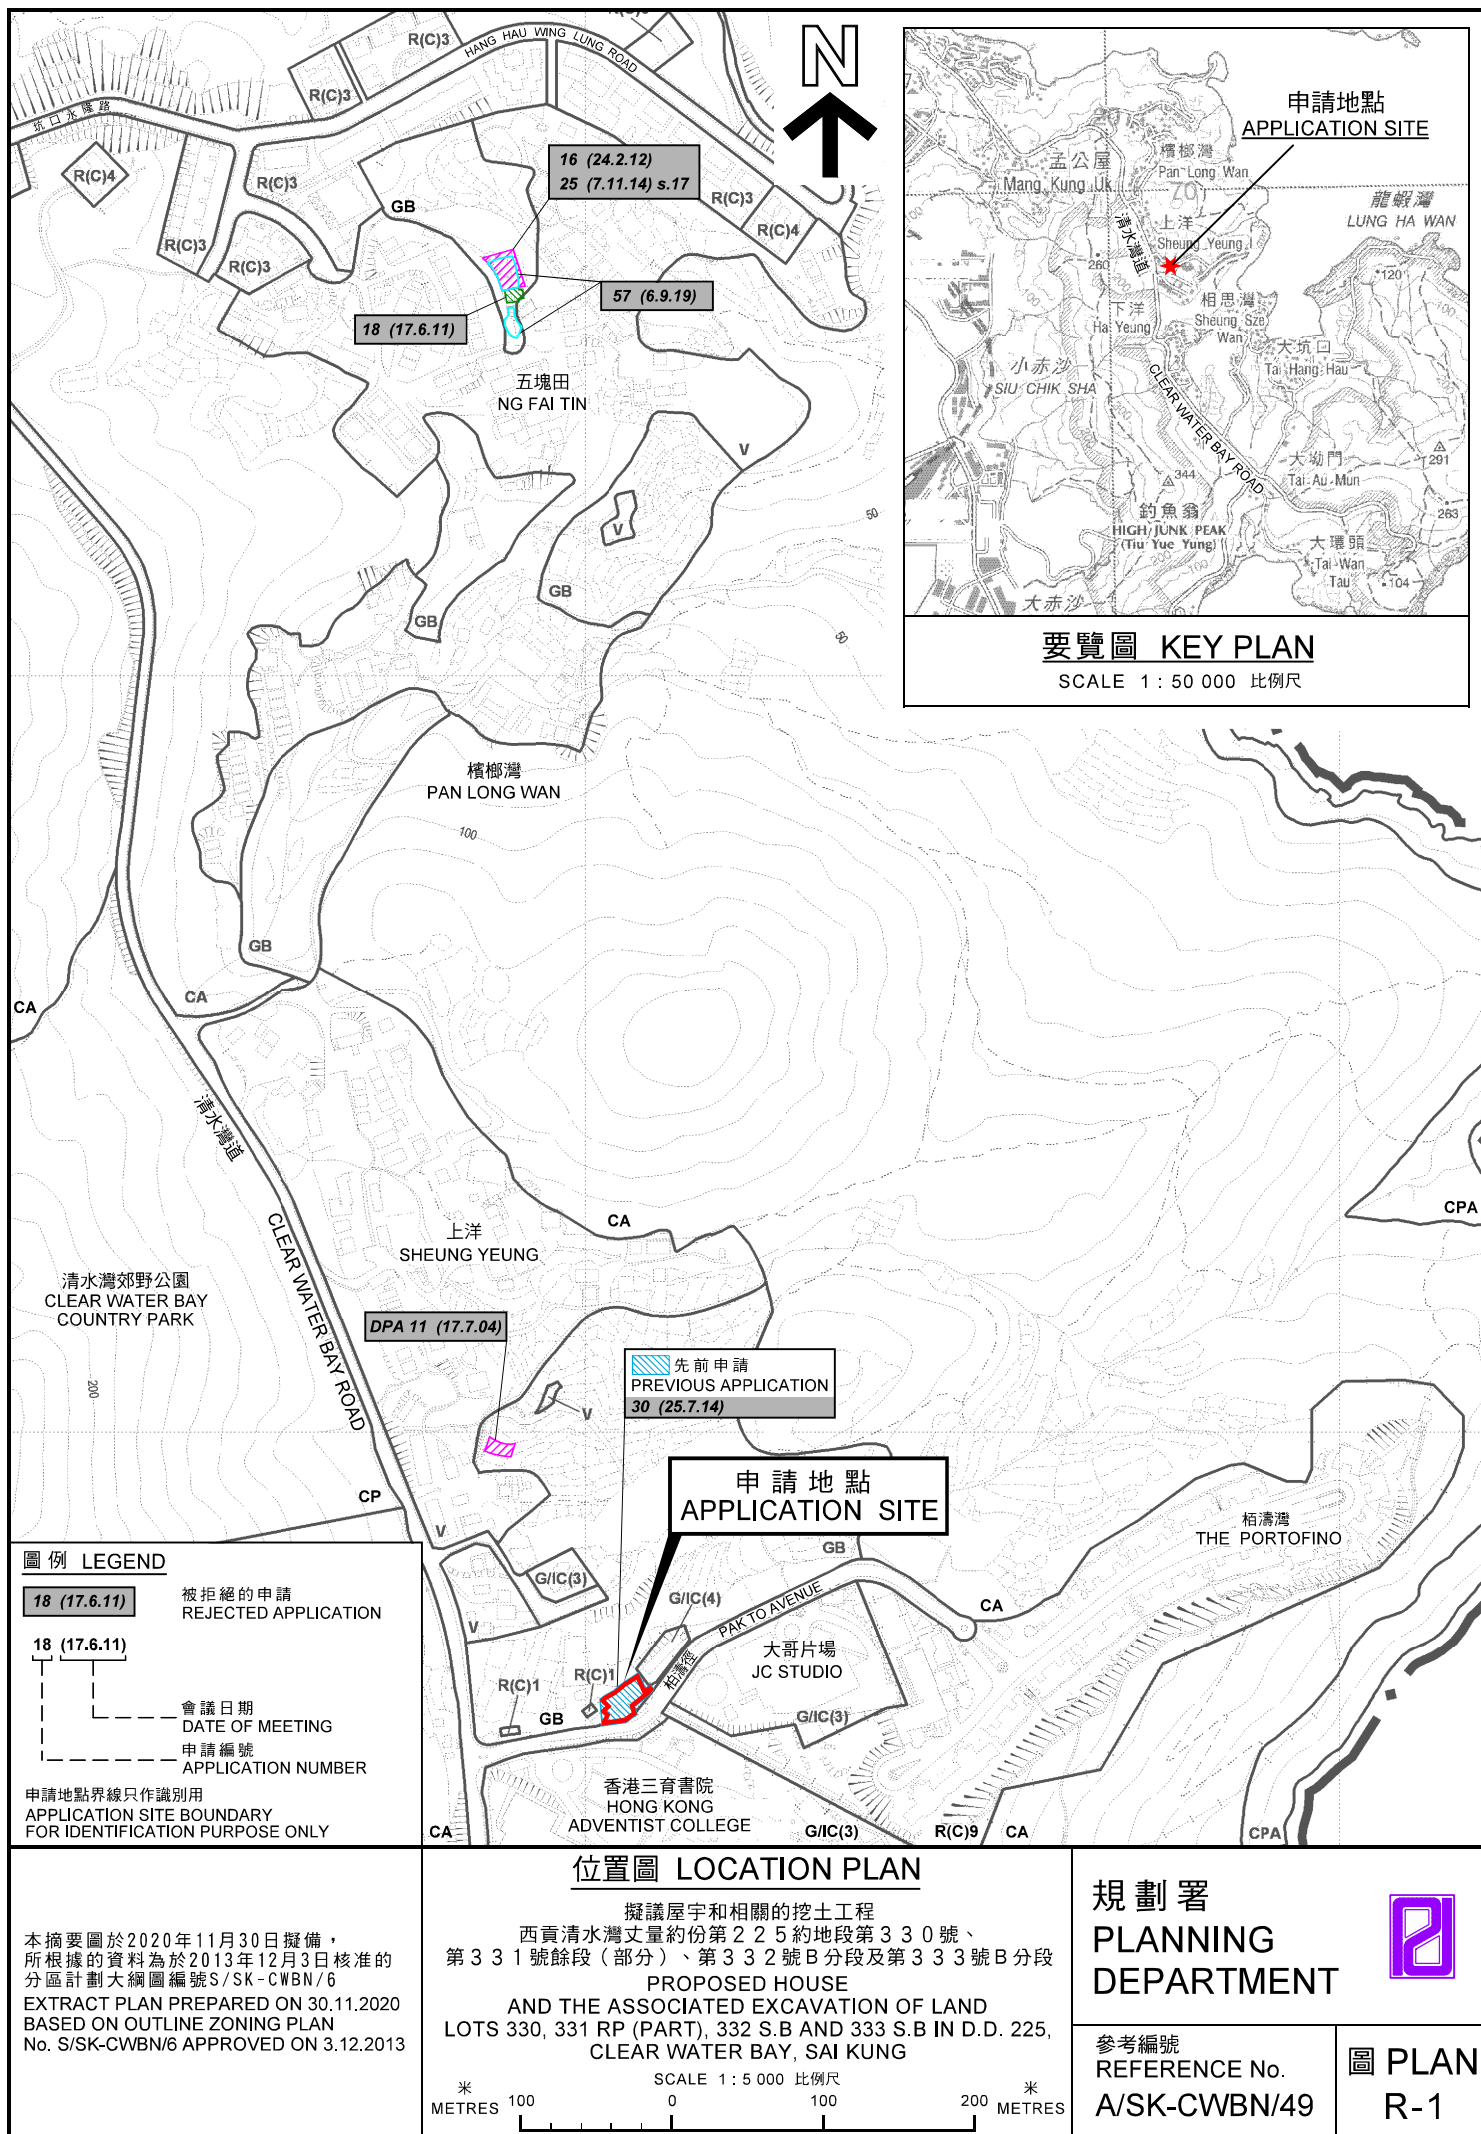

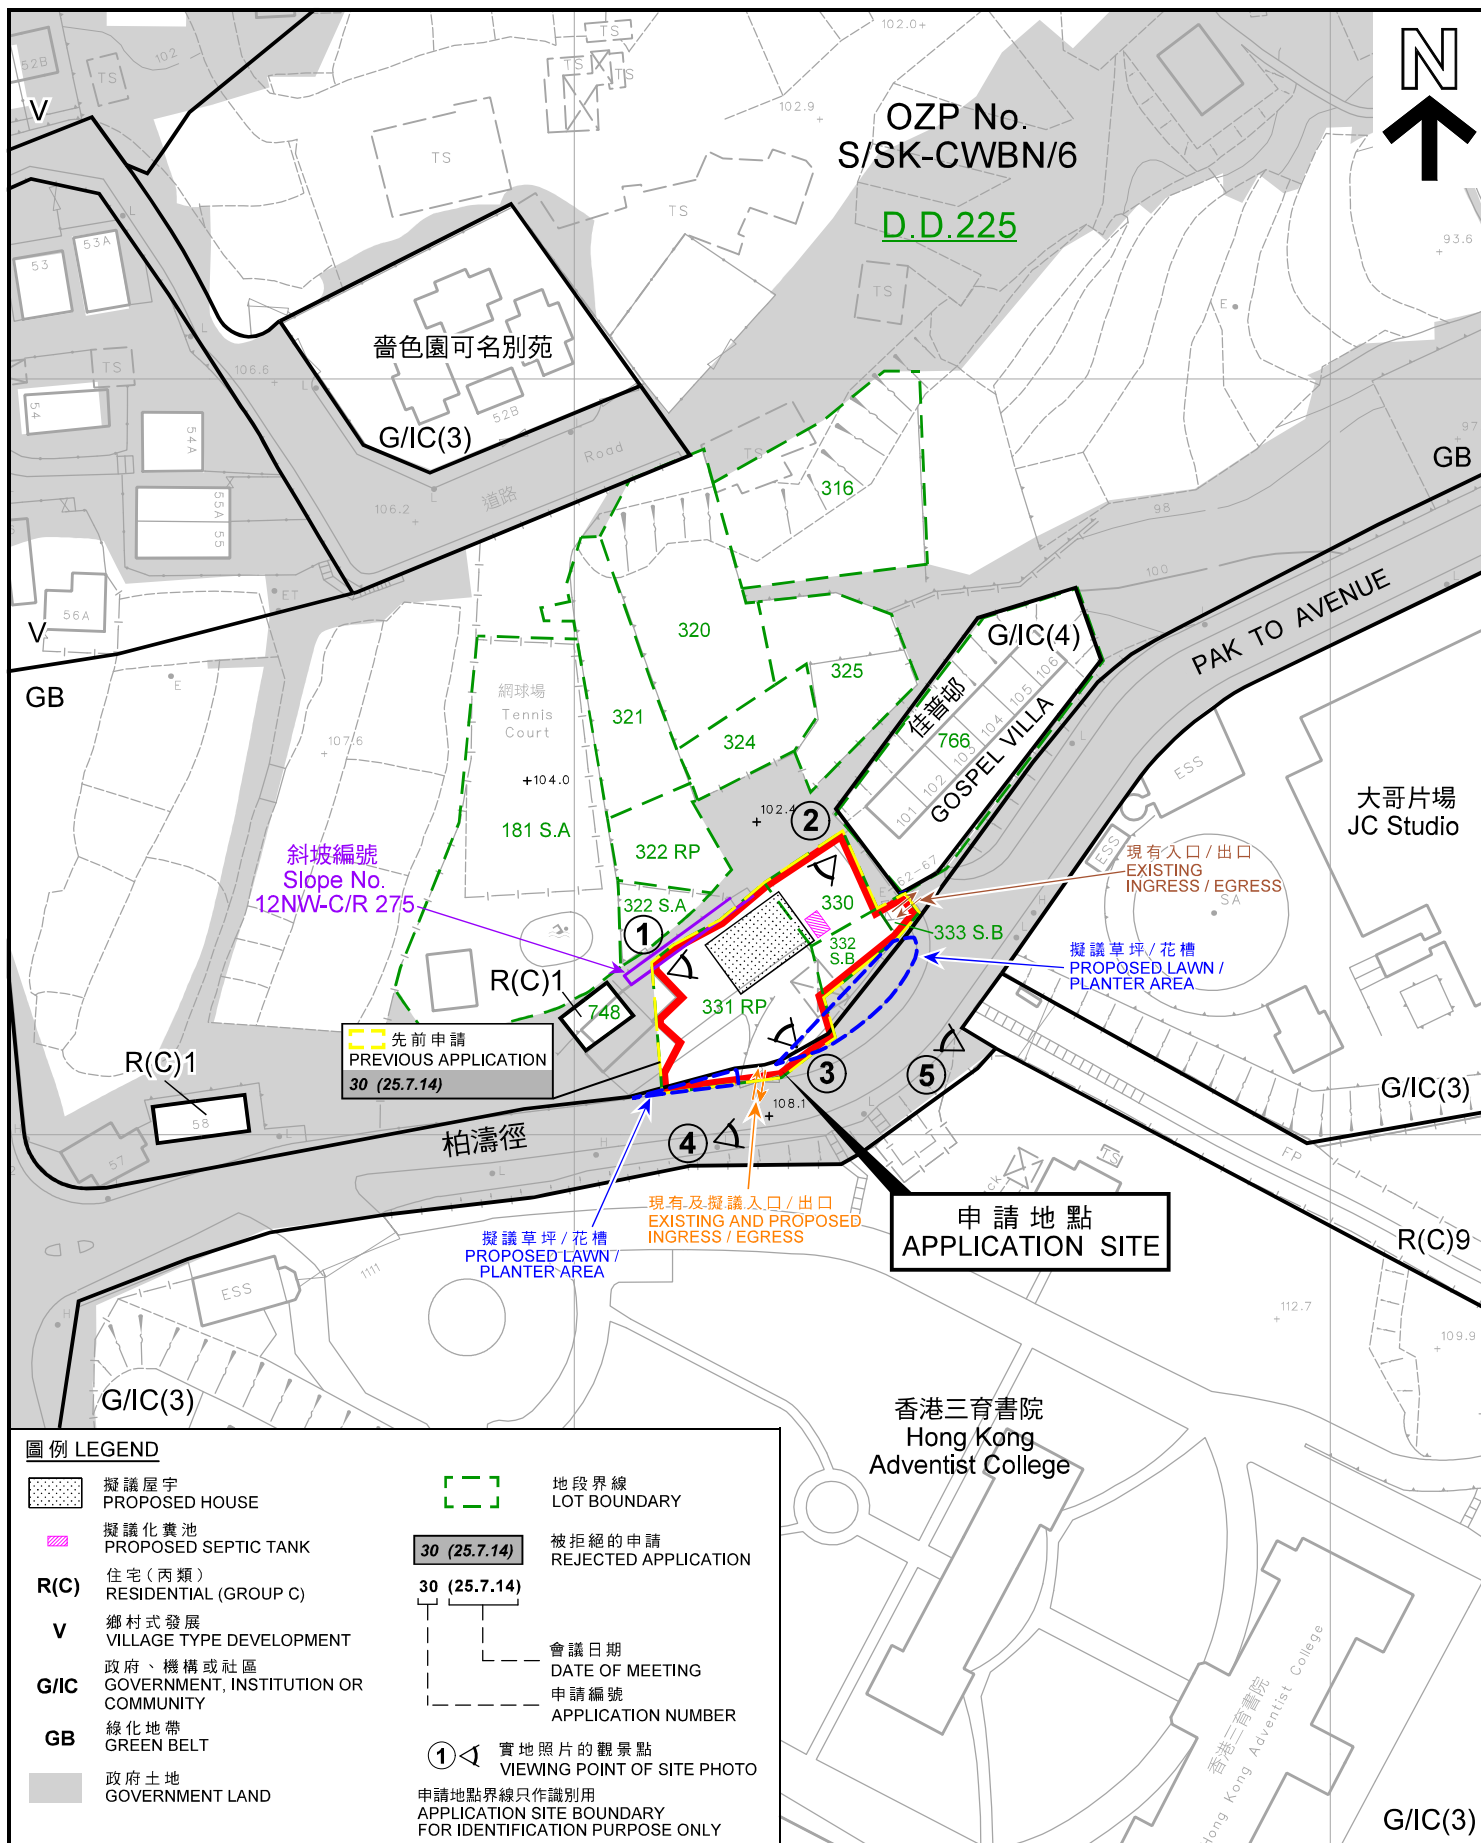

平面圖 SITE PLAN

擬議屋宇和相關的挖土工程
西貢清水灣丈量約份第225約地段第330號、
第331號餘段(部分)、第332號B分段及第333號B分段
PROPOSED HOUSE
AND THE ASSOCIATED EXCAVATION OF LAND
LOTS 330, 331 RP (PART), 332 S.B AND 333 S.B IN D.D. 225,
CLEAR WATER BAY, SAI KUNG

SCALE 1 : 1 000 比例尺

米 20 0 20 40 米
METRES


規劃署
PLANNING
DEPARTMENT



參考編號
REFERENCE No.
A/SK-CWBN/49

圖 PLAN
R-2

本摘要圖於2020年11月30日擬備，
所根據的資料為測量圖編號
12-NW-22B
EXTRACT PLAN PREPARED ON 30.11.2020
BASED ON SURVEY SHEET No.
12-NW-22B

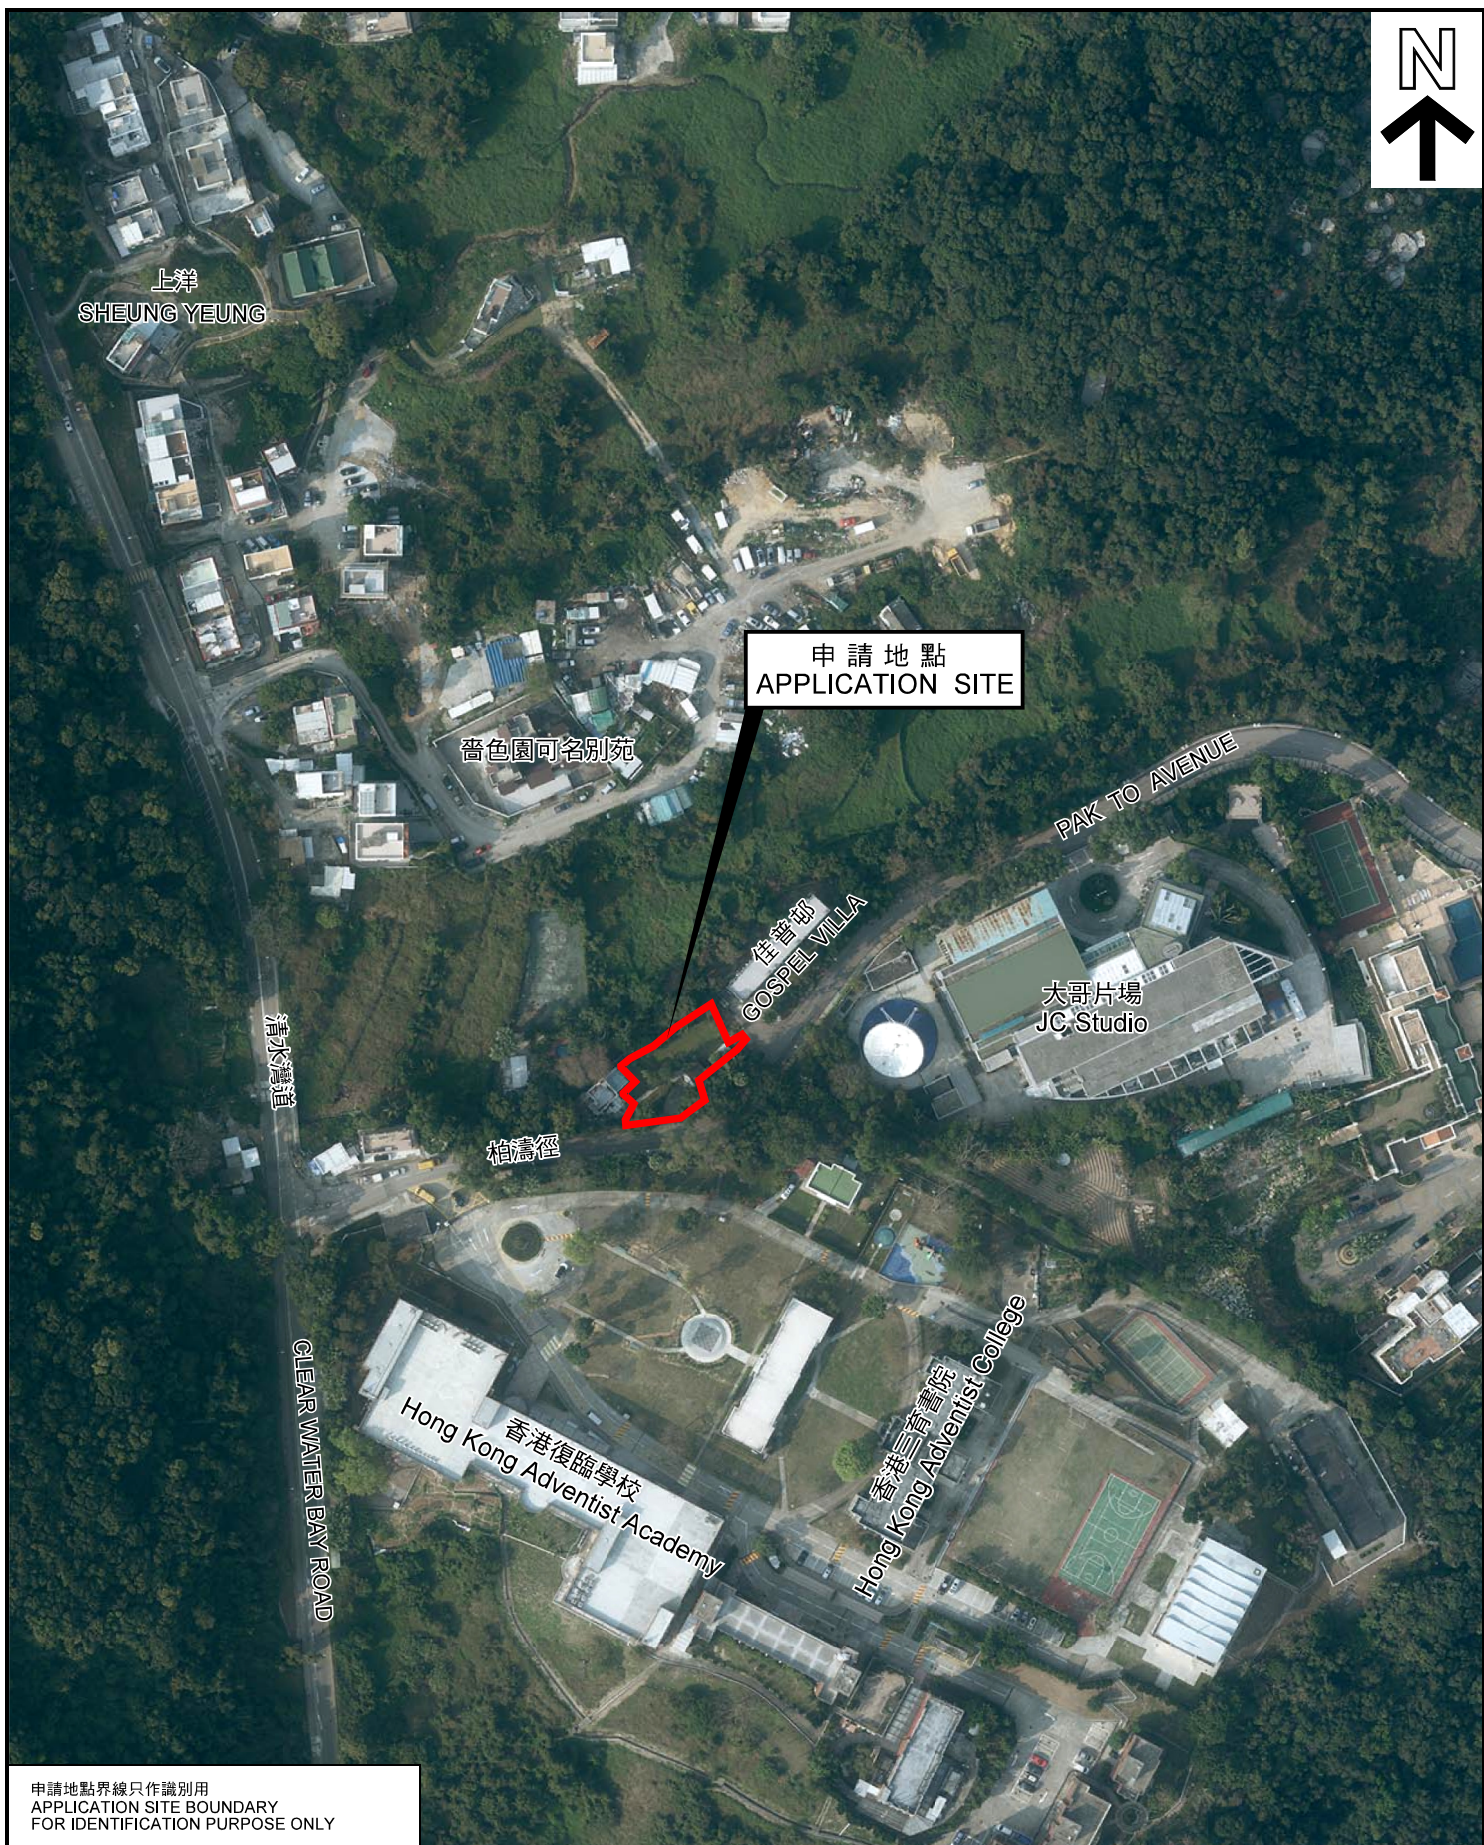

申請地點界線只作識別用
APPLICATION SITE BOUNDARY
FOR IDENTIFICATION PURPOSE ONLY

本摘要圖於2020年11月30日擬備，所根據的資料為地政總署於2020年2月20日拍得的航攝照片編號E091759C

EXTRACT PLAN PREPARED ON 30.11.2020
BASED ON AERIAL PHOTO No.
E091759C TAKEN ON 20.2.2020
BY LANDS DEPARTMENT

航攝照片 AERIAL PHOTO

擬議屋宇和相關的挖土工程
西貢清水灣丈量約份第225約地段第330號、
第331號餘段（部分）、第332號B分段及第333號B分段
PROPOSED HOUSE
AND THE ASSOCIATED EXCAVATION OF LAND
LOTS 330, 331 RP (PART), 332 S.B AND 333 S.B IN D.D. 225,
CLEAR WATER BAY, SAI KUNG

規劃署
PLANNING
DEPARTMENT



參考編號
REFERENCE No.
A/SK-CWBN/49

圖 PLAN
R-3

1



2

貨櫃用作貯物用途
CONTAINER FOR STORAGE PURPOSE



申請地點界線只作識別用
APPLICATION SITE BOUNDARY
FOR IDENTIFICATION PURPOSE ONLY

實地照片 SITE PHOTO

擬議屋宇和相關的挖土工程
西貢清水灣丈量約份第225約地段第330號、
第331號餘段（部分）、第332號B分段及第333號B分段
PROPOSED HOUSE
AND THE ASSOCIATED EXCAVATION OF LAND
LOTS 330, 331 RP (PART), 332 S.B AND 333 S.B IN D.D. 225,
CLEAR WATER BAY, SAI KUNG

規劃署
PLANNING
DEPARTMENT



參考編號
REFERENCE No.
A/SK-CWBN/49

圖 PLAN
R-4a

本圖於2020年11月30日擬備，所根據的
資料為攝於2020年11月23日的實地照片
PLAN PREPARED ON 30.11.2020 BASED ON
SITE PHOTOS TAKEN ON 23.11.2020

3

地段748延伸的住宅部分
RESIDENTIAL PORTION
EXTENDED FROM LOT 748

有蓋停車場
OPEN SHED
FOR CARPARK



4

申請地點
APPLICATION SITE



申請地點界線只作識別用
APPLICATION SITE BOUNDARY
FOR IDENTIFICATION PURPOSE ONLY

實地照片 SITE PHOTO

擬議屋宇和相關的挖土工程
西貢清水灣丈量約份第225約地段第330號、
第331號餘段(部分)、第332號B分段及第333號B分段
PROPOSED HOUSE
AND THE ASSOCIATED EXCAVATION OF LAND
LOTS 330, 331 RP (PART), 332 S.B AND 333 S.B IN D.D. 225,
CLEAR WATER BAY, SAI KUNG

規劃署
PLANNING
DEPARTMENT



參考編號
REFERENCE No.
A/SK-CWBN/49

圖 PLAN
R-4b

本圖於2020年11月30日擬備
PLAN PREPARED ON 30.11.2020

申請地點
APPLICATION SITE

佳普邨
GOSPEL VILLA

5



申請地點界線只作識別用
APPLICATION SITE BOUNDARY
FOR IDENTIFICATION PURPOSE ONLY

實地照片 SITE PHOTO

擬議屋宇和相關的挖土工程
西貢清水灣丈量約份第225約地段第330號、
第331號餘段（部分）、第332號B分段及第333號B分段
PROPOSED HOUSE
AND THE ASSOCIATED EXCAVATION OF LAND
LOTS 330, 331 RP (PART), 332 S.B AND 333 S.B IN D.D. 225,
CLEAR WATER BAY, SAI KUNG

規劃署
PLANNING
DEPARTMENT



參考編號
REFERENCE No.
A/SK-CWBN/49

圖 PLAN
R-4c

本圖於2020年11月30日擬備，所根據的
資料為攝於2020年10月23日的實地照片
PLAN PREPARED ON 30.11.2020 BASED ON
SITE PHOTOS TAKEN ON 23.10.2020