




要覽圖 KEY PLAN

SCALE 1 : 50 000 比例尺

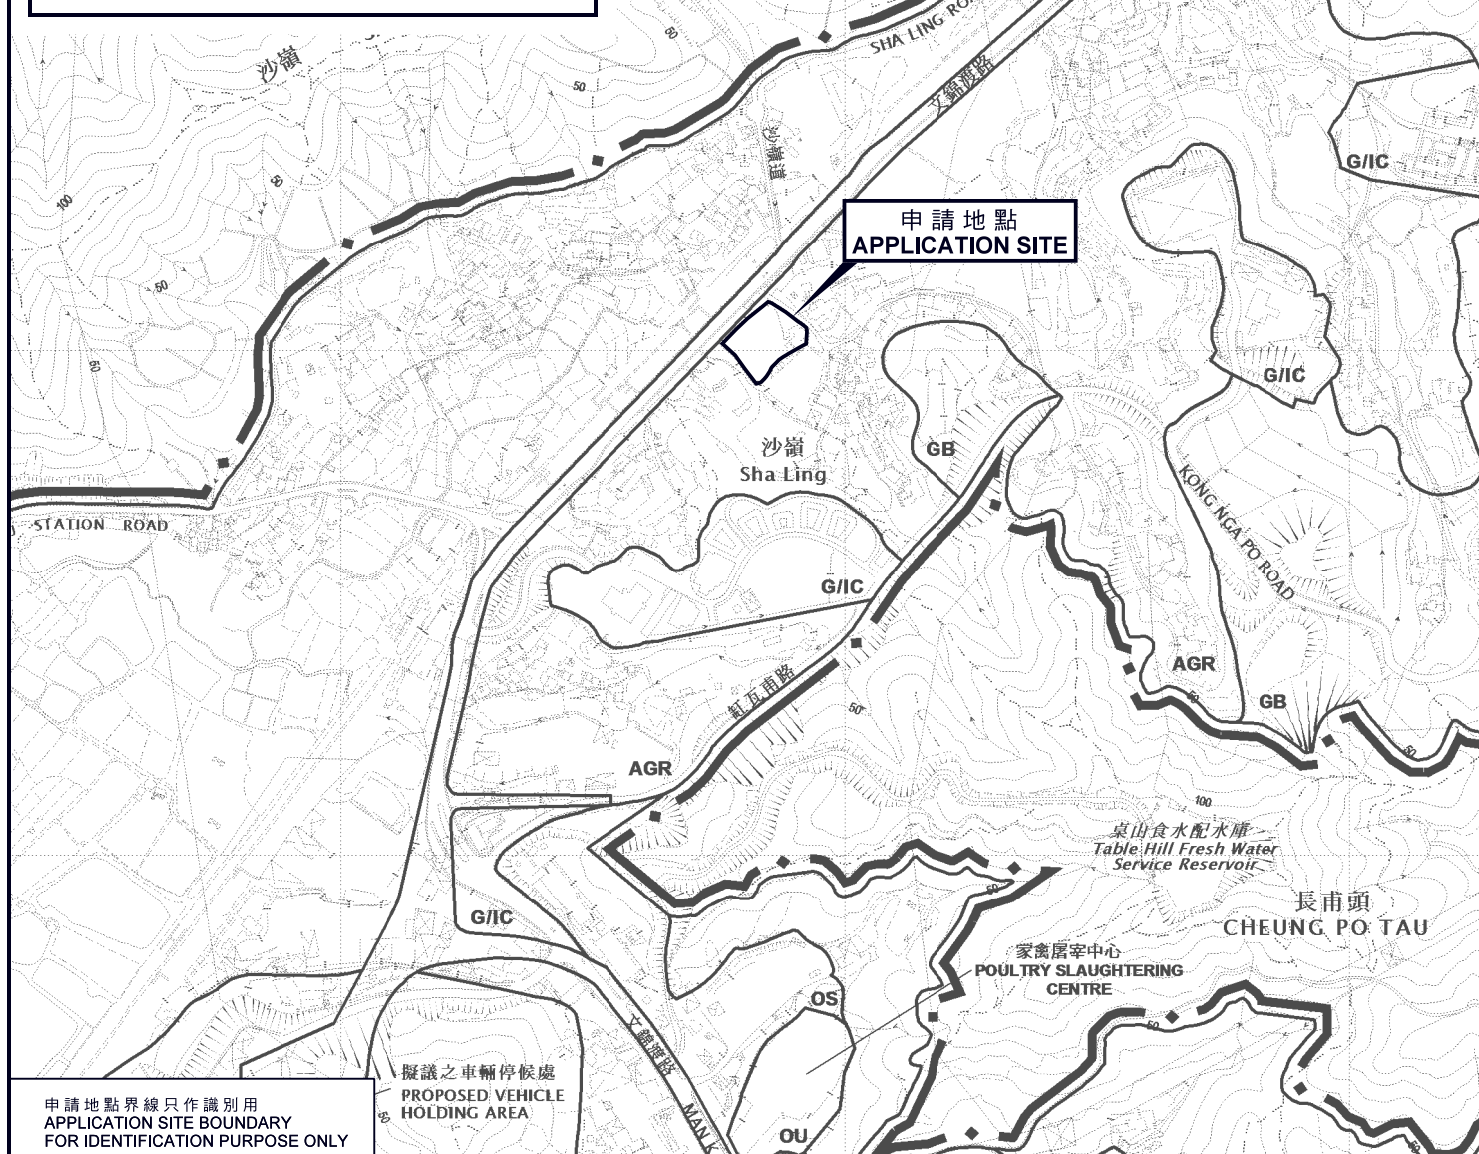

申請地點界線只作識別用
APPLICATION SITE BOUNDARY
FOR IDENTIFICATION PURPOSE ONLY

位置圖 LOCATION PLAN

本摘要圖於2018年10月22日擬備，
所根據的資料為於2017年12月5日核准的
分區計劃大綱圖編號S/NE-FTA/16
EXTRACT PLAN PREPARED ON 22.10.2018
BASED ON OUTLINE ZONING PLAN
No. S/NE-FTA/16 APPROVED ON 5.12.2017

擬議臨時公眾停車場（為期3年）
新界上水沙嶺丈量約份第89約地段第558號餘段（部分）、
第559號餘段（部分）、第561號餘段（部分）、第562號F分段（部分）、
第563號（部分）及第564號B分段（部分）
PROPOSED TEMPORARY PUBLIC VEHICLE PARK
FOR A PERIOD OF 3 YEARS
LOTS 558 RP (PART), 559 RP (PART), 561 RP (PART), 562 S.F (PART),
563 (PART) AND 564 S.B (PART) IN D.D. 89, SHA LING, SHEUNG SHUI, N.T.

SCALE 1 : 7 500 比例尺
米 100 0 100 200 300 米
METRES

規劃署
PLANNING
DEPARTMENT



參考編號
REFERENCE No.
A/NE-FTA/184

圖 PLAN
R-1