




要覽圖 KEY PLAN

SCALE 1: 50 000 比例尺

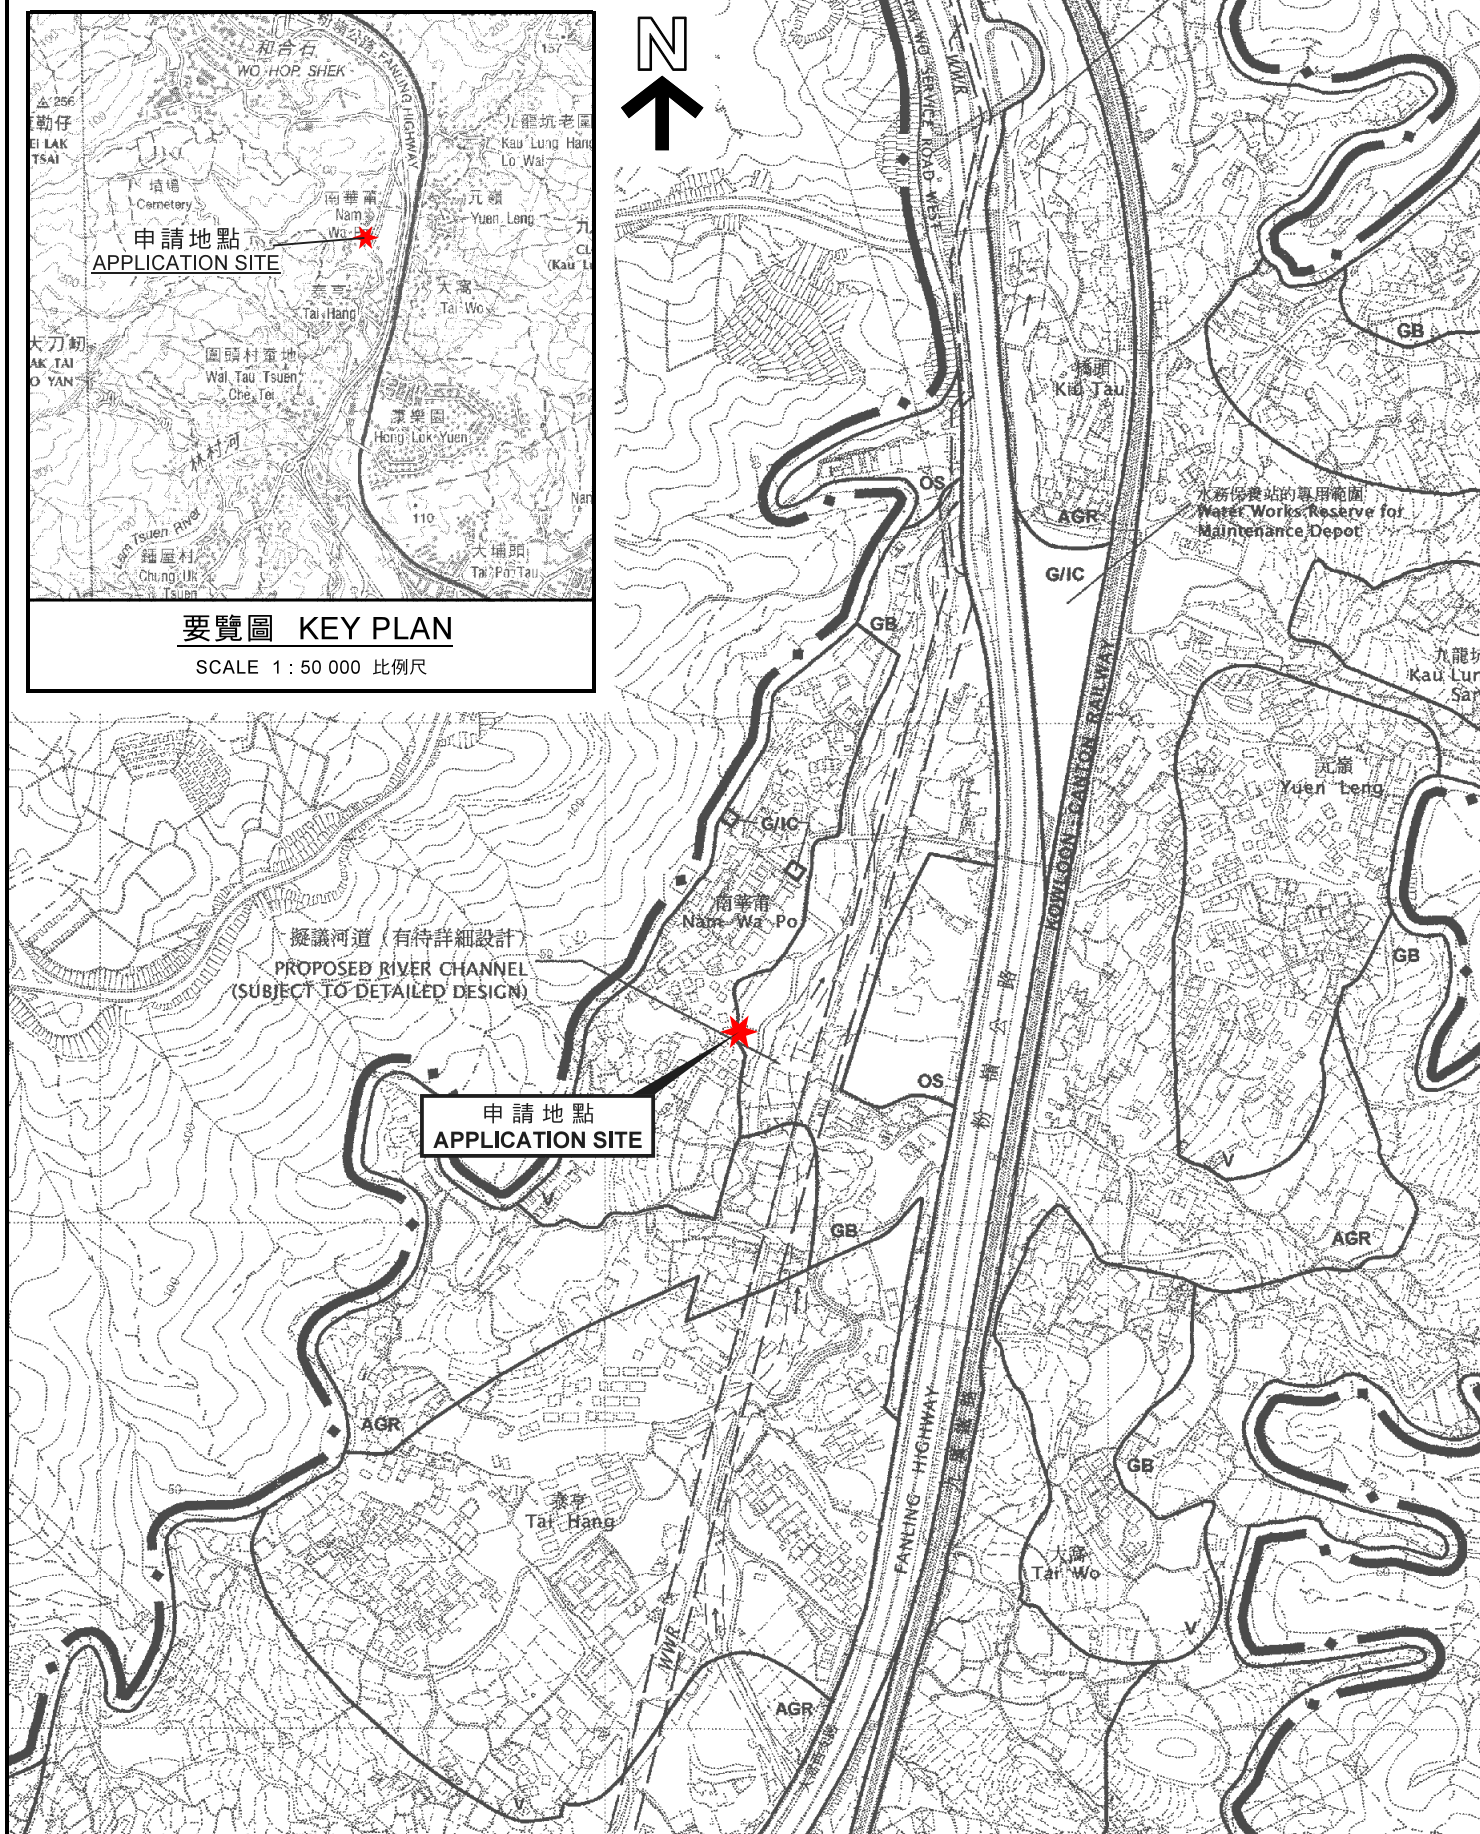

位置圖 LOCATION PLAN

擬議屋宇 (新界豁免管制屋宇—小型屋宇)
 新界大埔南華莆丈量約份第9約地段第981號D分段
 PROPOSED HOUSE
 (NEW TERRITORIES EXEMPTED HOUSE - SMALL HOUSE)
 LOT 981 S.D IN D.D. 9, NAM WA PO,
 TAI PO, NEW TERRITORIES

SCALE 1: 7 500 比例尺
 米 100 0 100 200 300 米
 METRES

規劃署
 PLANNING
 DEPARTMENT



參考編號
 REFERENCE No.
 A/NE-KLH/562

圖 PLAN
 R-1

本摘要圖於2019年10月3日擬備，
 所根據的資料為於2006年10月17日核准的
 分區計劃大綱圖編號S/NE-KLH/11
 EXTRACT PLAN PREPARED ON 3.10.2019
 BASED ON OUTLINE ZONING PLAN
 No. S/NE-KLH/11 APPROVED ON 17.10.2006