

圖例 LEGEND

4 (14.9.16) 獲批准的申請
APPROVED APPLICATION

4 (14.9.16) 會議日期
DATE OF MEETING

4 (14.9.16) 申請編號
APPLICATION NUMBER

申請地點界線只作識別用
APPLICATION SITE BOUNDARY
FOR IDENTIFICATION PURPOSE ONLY

位置圖 LOCATION PLAN


臨時零售商店、食堂及附屬寫字樓（為期3年）的覆核個案
新界打鼓嶺松園下丈量約份第78約
地段第387號B分段餘段（部分）
REVIEW OF TEMPORARY RETAIL SHOP, CANTEEN AND
ANCILLARY OFFICE FOR A PERIOD OF 3 YEARS
LOT 387 S.B RP (PART) IN D.D. 78, TSUNG YUEN HA,
TA KWU LING, N.T.
SCALE 1 : 7 500 比例尺

米 100 0 100 200 300 米
METRES

**規劃署
PLANNING
DEPARTMENT**

**參考編號
REFERENCE No.
A/NE-TKLN/6**

**圖 PLAN
R-1**

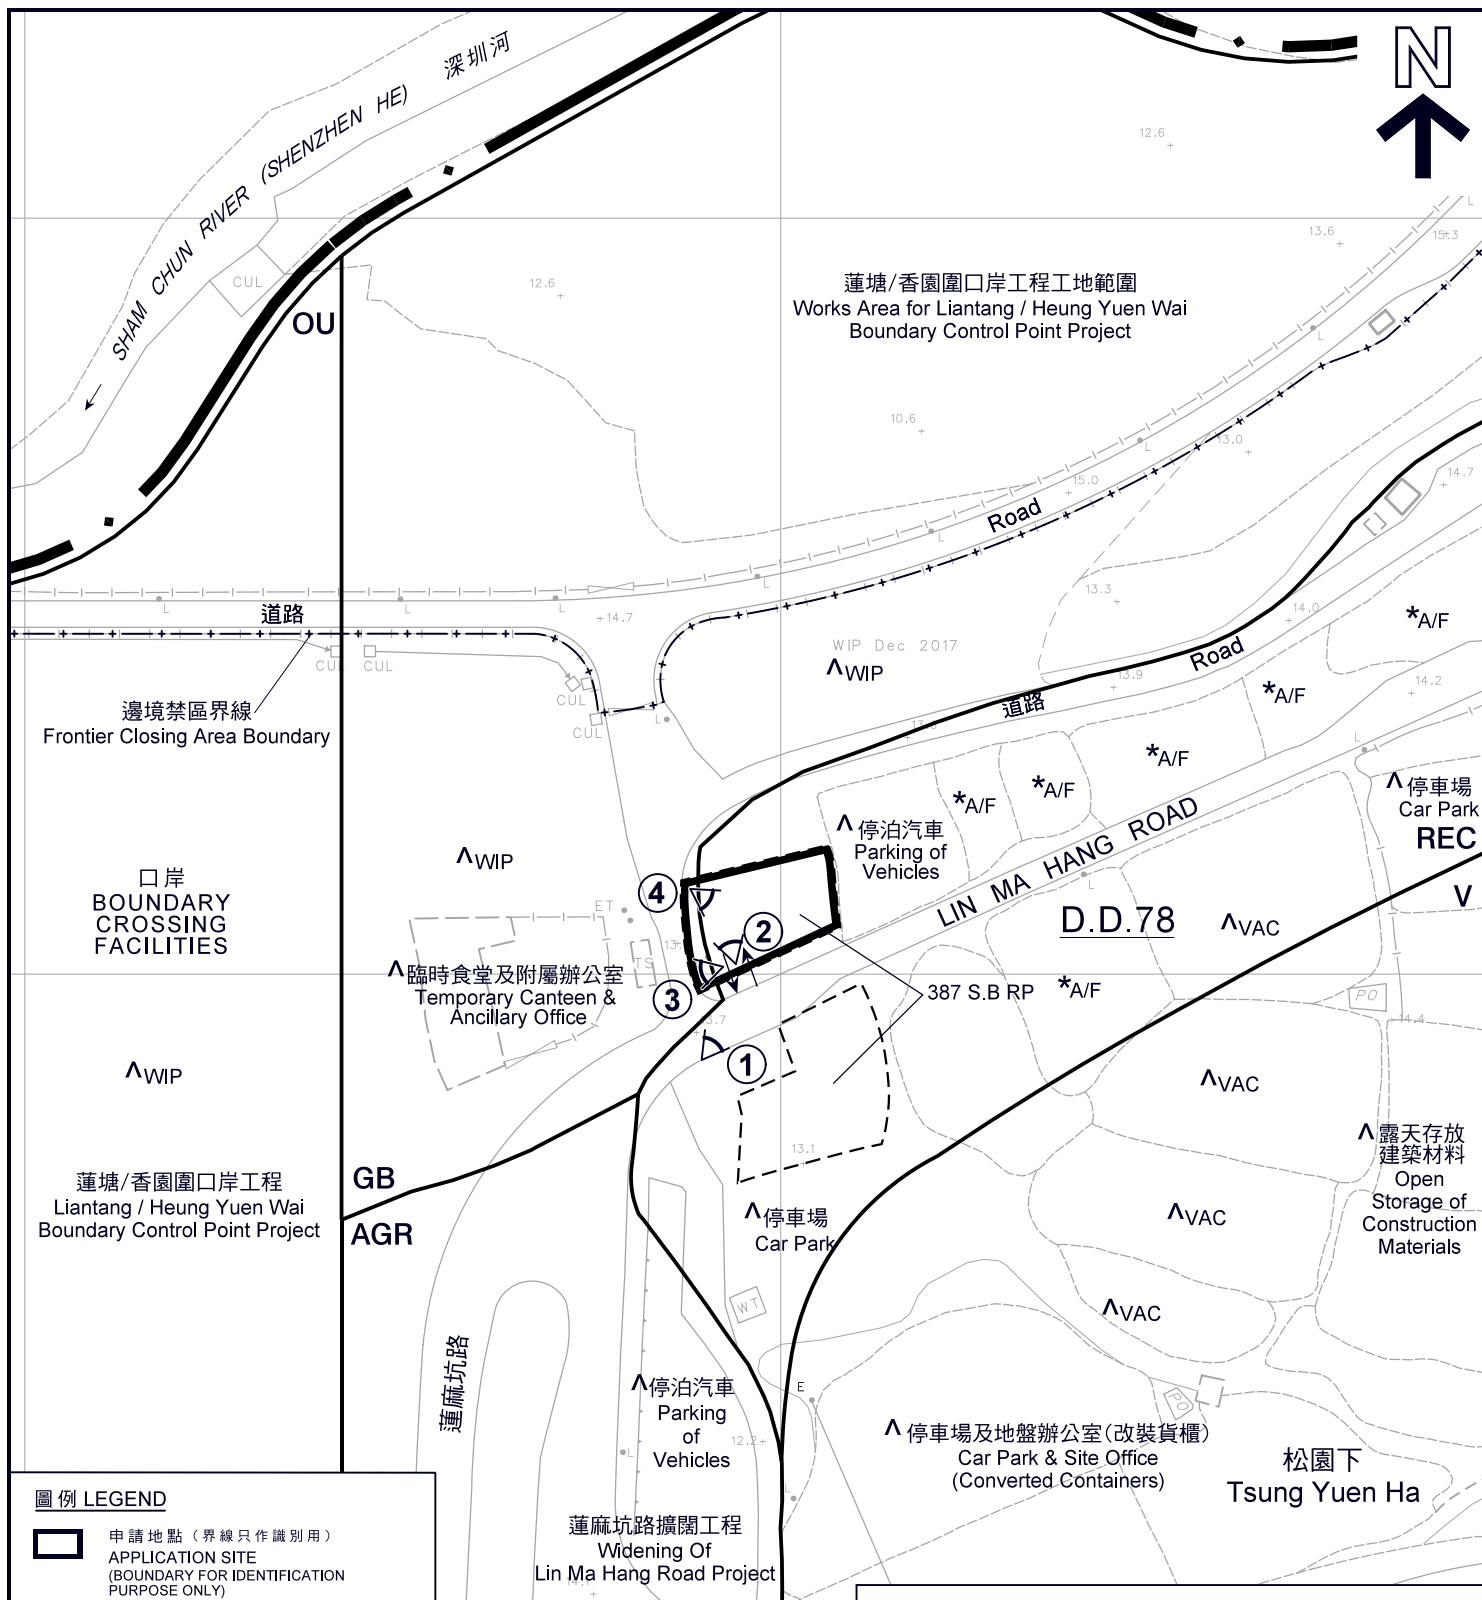

圖例 LEGEND

- 申請地點** (界線只作識別用)
APPLICATION SITE
(BOUNDARY FOR IDENTIFICATION
PURPOSE ONLY)
- AGR** 農業
AGRICULTURE
- GB** 綠化地帶
GREEN BELT
- OU** 其他指定用途
OTHER SPECIFIED USES
- REC** 康樂
RECREATION
- V** 鄉村式發展
VILLAGE TYPE DEVELOPMENT

- A/F** 休耕農地
FALLOW AGRICULTURAL LAND
- VAC** 空置
VACANT
- WIP** 工程在進行中
WORK IN PROGRESS
- 入口 / 出口**
INGRESS / EGRESS
- 實地照片的觀景點**
VIEWING POINT OF SITE PHOTO

註釋 Notes :

- 2018年3月5日勘測的土地用途
Land uses shown on this plan are in accordance with the land use survey conducted by the Planning Department on 5.3.2018
- 土地用途跟2010年7月30日及31日勘測的土地用途一致
Indicates that the use is the same as that revealed by the land use survey conducted by the Planning Department on 30 & 31.7.2010
- 土地用途跟2010年7月30日及31日勘測的土地用途有別
Indicates that the use is different from that revealed by the land use survey conducted by the Planning Department on 30 & 31.7.2010

平面圖 SITE PLAN

臨時零售商店、食堂及附屬寫字樓 (為期3年) 的覆核個案
新界打鼓嶺松園下丈量約份第78約
地段第387號B分段餘段(部分)
REVIEW OF TEMPORARY RETAIL SHOP, CANTEEN AND
ANCILLARY OFFICE FOR A PERIOD OF 3 YEARS
LOT 387 S.B RP (PART) IN D.D. 78, TSUNG YUEN HA,
TA KWU LING, N.T.

SCALE 1 : 1 000 比例尺

米 20 0 20 40 米
METRES

規劃署
PLANNING
DEPARTMENT



參考編號
REFERENCE No.
A/NE-TKLN/6

圖 PLAN
R-2

本摘要圖於2018年3月13日擬備，
所根據的資料為測量圖編號
3-NW-8D
EXTRACT PLAN PREPARED ON 13.3.2018
BASED ON SURVEY SHEET No
3-NW-8D



圖例 LEGEND



申請地點 (界線只作識別用)
APPLICATION SITE
(BOUNDARY FOR IDENTIFICATION
PURPOSE ONLY)

本摘要圖於2018年3月13日擬備，
所根據的資料為地政總署
於2017年6月9日拍得的航攝照片
編號E028881C_R
EXTRACT PLAN PREPARED ON 13.3.2018
BASED ON AERIAL PHOTO No. E028881C_R
TAKEN ON 9.6.2017 BY
LANDS DEPARTMENT

航攝照片 AERIAL PHOTO

臨時零售商店、食堂及附屬寫字樓 (為期3年) 的覆核個案
新界打鼓嶺松園下丈量約份第78約
地段第387號B分段餘段 (部分)
REVIEW OF TEMPORARY RETAIL SHOP, CANTEEN AND
ANCILLARY OFFICE FOR A PERIOD OF 3 YEARS
LOT 387 S.B RP (PART) IN D.D. 78, TSUNG YUEN HA,
TA KWU LING, N.T.

規劃署
PLANNING
DEPARTMENT



參考編號
REFERENCE No.
A/NE-TKLN/6

圖 PLAN
R-3

申請地點
APPLICATION SITE



實地照片 SITE PHOTOS

臨時零售商店、食堂及附屬寫字樓（為期3年）的覆核個案
新界打鼓嶺松園下丈量約份第78約
地段第387號B分段餘段（部分）
REVIEW OF TEMPORARY RETAIL SHOP, CANTEEN AND
ANCILLARY OFFICE FOR A PERIOD OF 3 YEARS
LOT 387 S.B RP (PART) IN D.D. 78, TSUNG YUEN HA,
TA KWU LING, N.T.

規劃署
PLANNING
DEPARTMENT



參考編號
REFERENCE No.
A/NE-TKLN/6

圖 PLAN
R-4a

本圖於2018年3月12日擬備，所根據
的資料為攝於2018年3月5日
的實地照片
PLAN PREPARED ON 12.3.2018 BASED ON
SITE PHOTOS TAKEN ON 5.3.2018



申請地點
APPLICATION SITE



申請地點
APPLICATION SITE

實地照片 SITE PHOTOS

臨時零售商店、食堂及附屬寫字樓（為期3年）的覆核個案
新界打鼓嶺松園下丈量約份第78約
地段第387號B分段餘段（部分）
REVIEW OF TEMPORARY RETAIL SHOP, CANTEEN AND
ANCILLARY OFFICE FOR A PERIOD OF 3 YEARS
LOT 387 S.B RP (PART) IN D.D. 78, TSUNG YUEN HA,
TA KWU LING, N.T.

規劃署
PLANNING
DEPARTMENT



參考編號
REFERENCE No.
A/NE-TKLN/6

圖 PLAN
R-4b

本圖於2018年3月12日擬備，所根據
的資料為攝於2018年3月5日
的實地照片
PLAN PREPARED ON 12.3.2018 BASED ON
SITE PHOTOS TAKEN ON 5.3.2018