


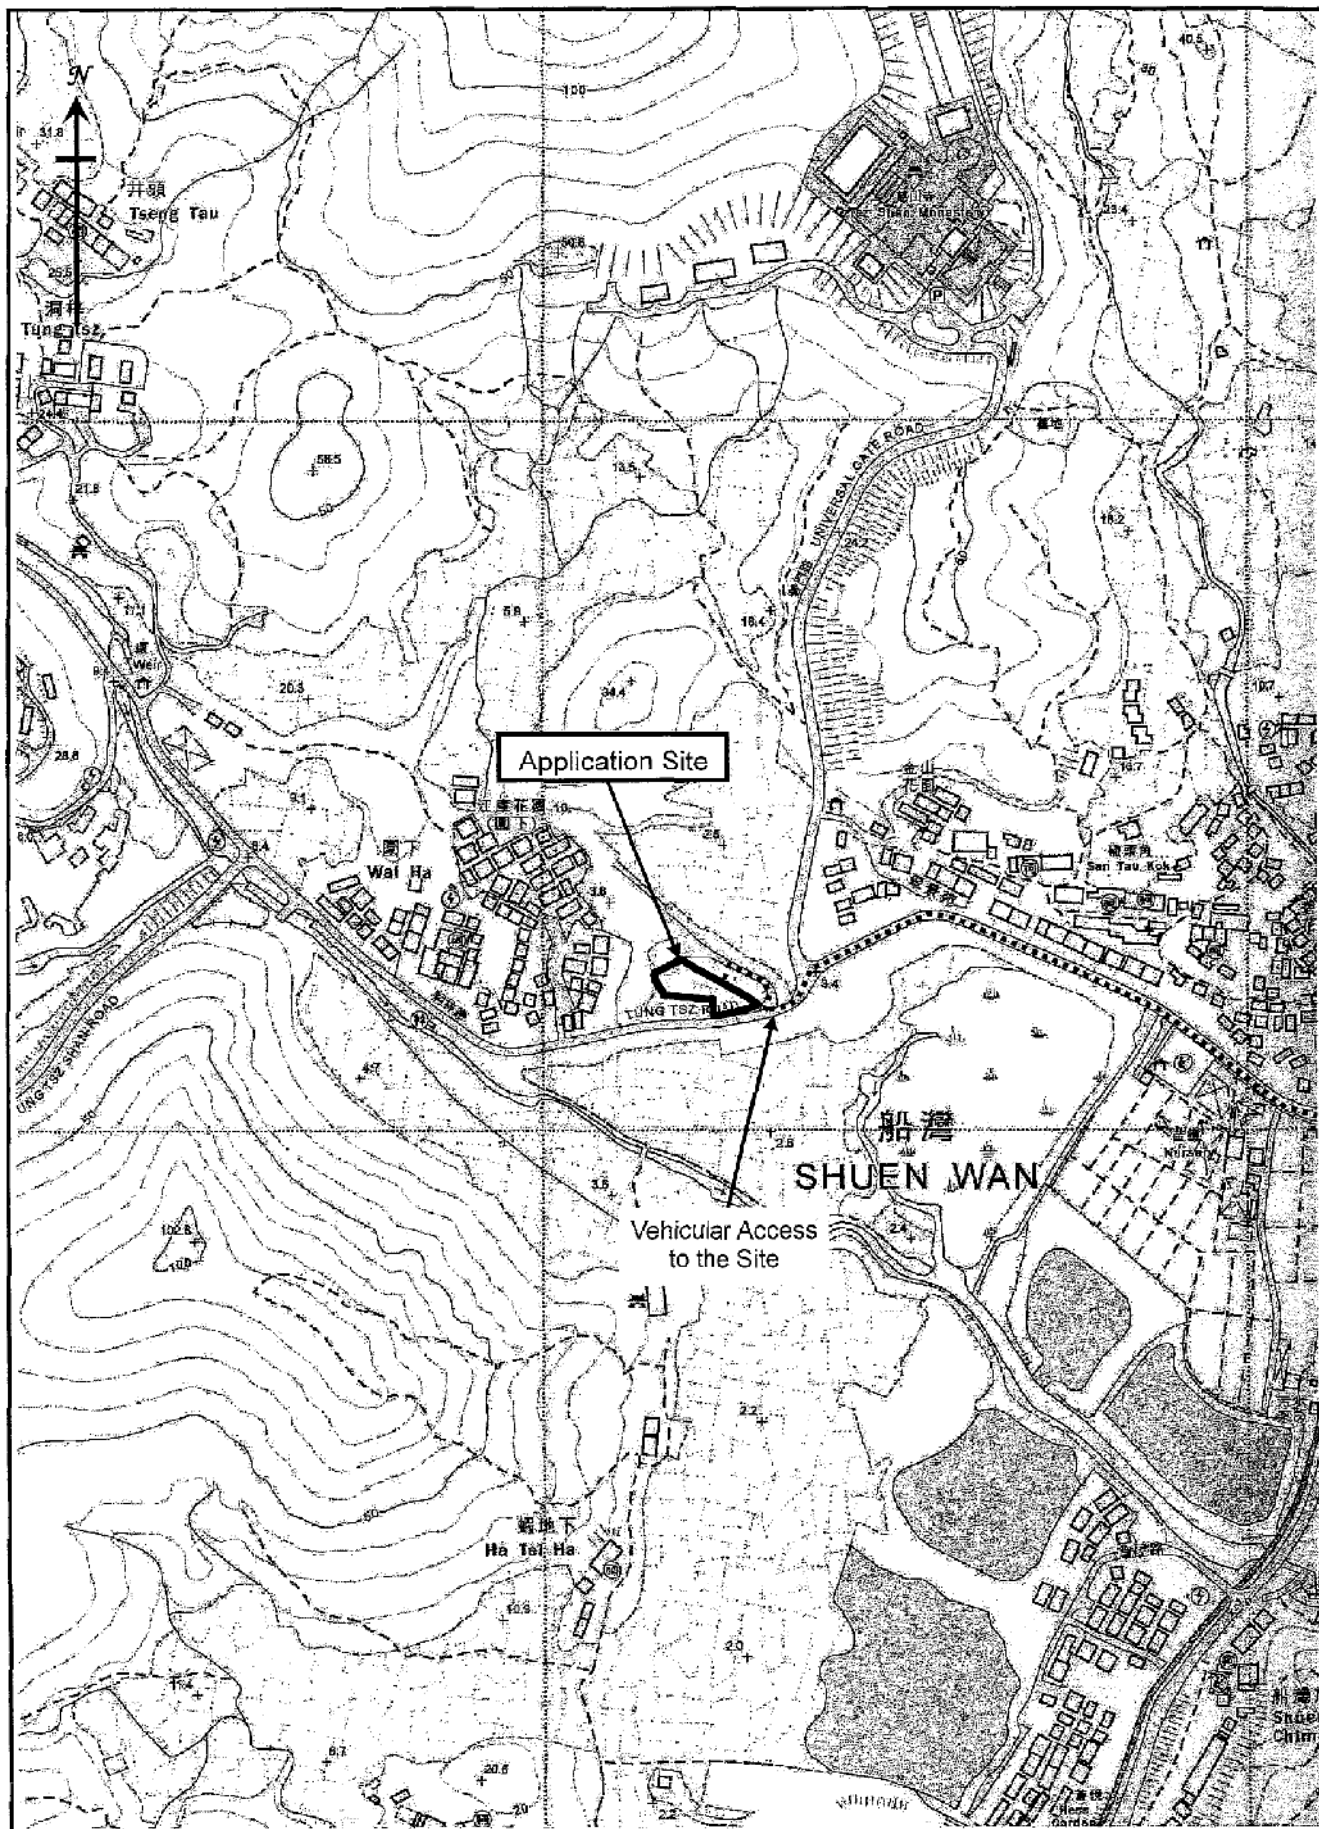

Vehicular Access to the Site

Figure 3




羅迅測計師行
Lawson David & Sung
SURVEYORS & ENGINEERS
Property Consultant • Planning • Valuation • Architecture
Room: Agency License No. 0466071

參考編號
REFERENCE No.

A/NE-TK/671

繪圖 DRAWING R-1

(來源：申請人建議書)
(SOURCE: APPLICANT'S SUBMISSION PLAN)

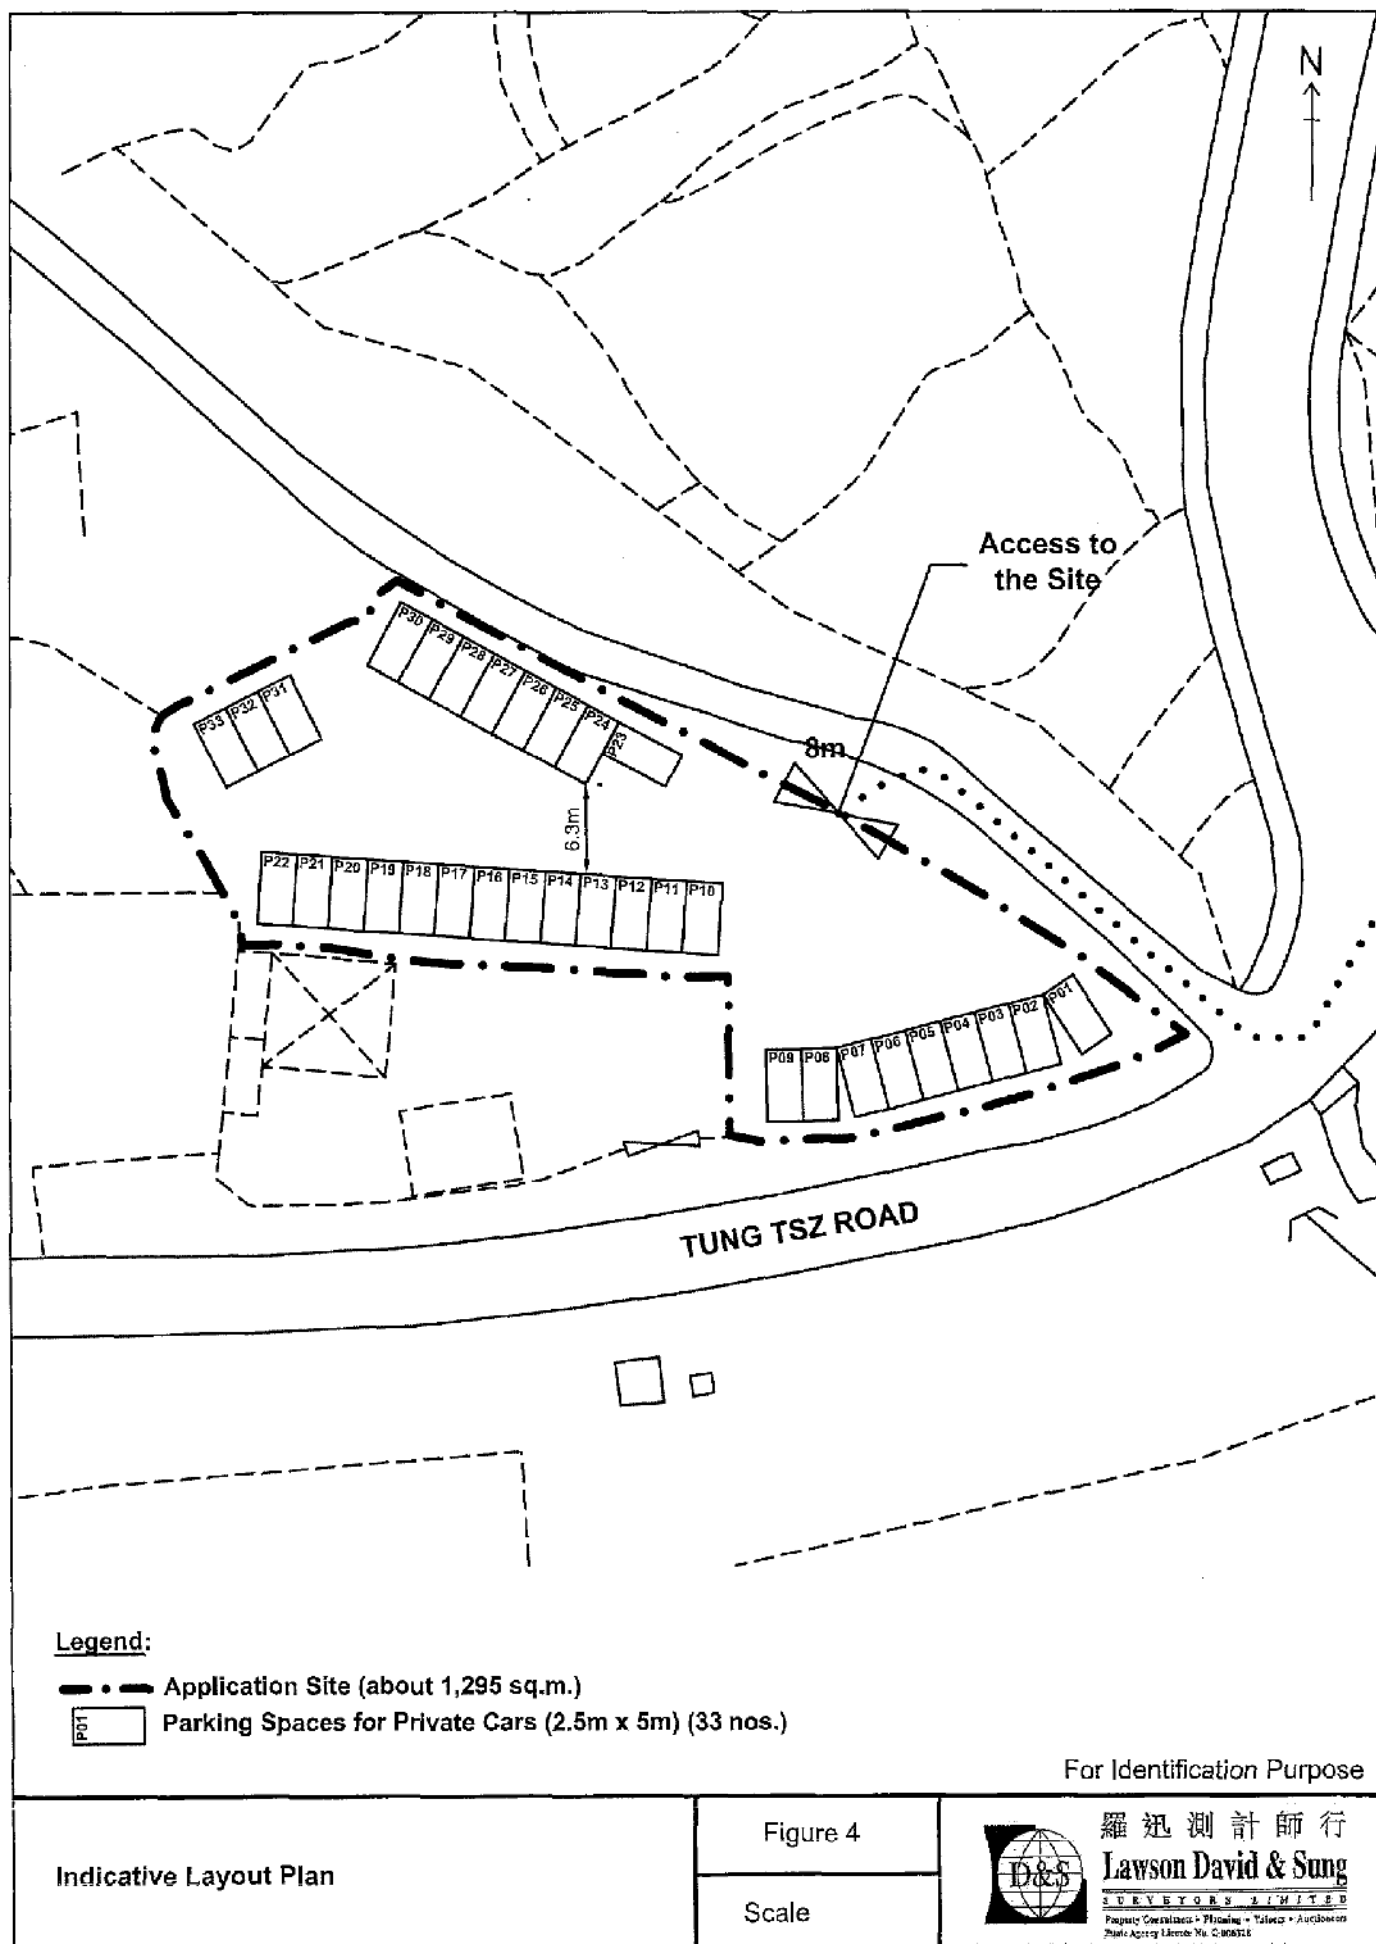


參考編號
REFERENCE No.

A/NE-TK/671

繪圖 DRAWING R-2

(來源：申請人建議書)
(SOURCE: APPLICANT'S SUBMISSION PLAN)

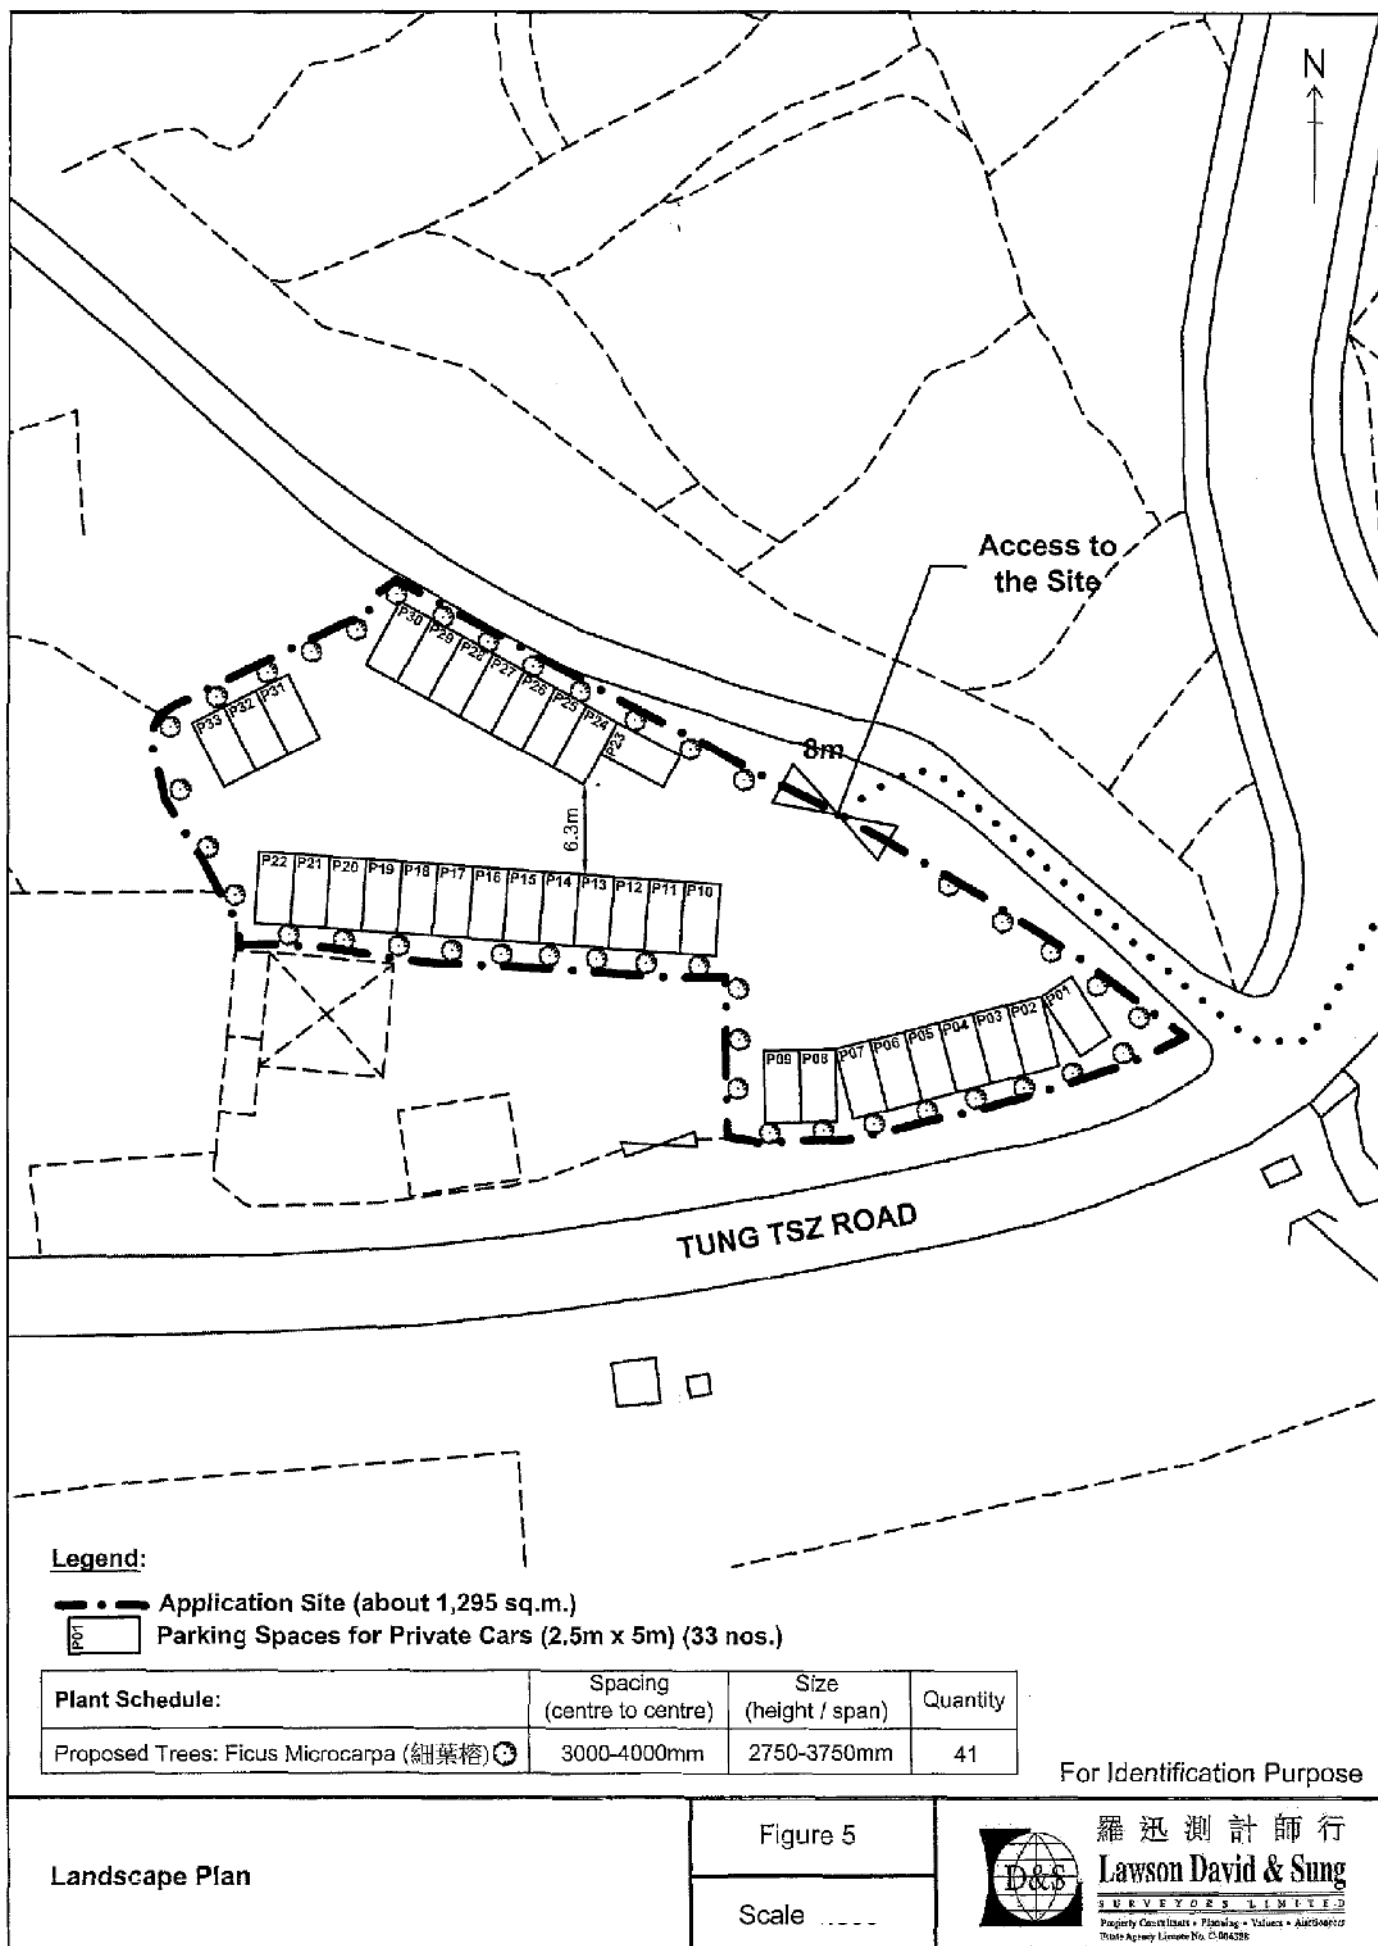


參考編號
REFERENCE No.

A/NE-TK/671

繪圖 DRAWING R-3

(來源：申請人建議書)
(SOURCE: APPLICANT'S SUBMISSION PLAN)

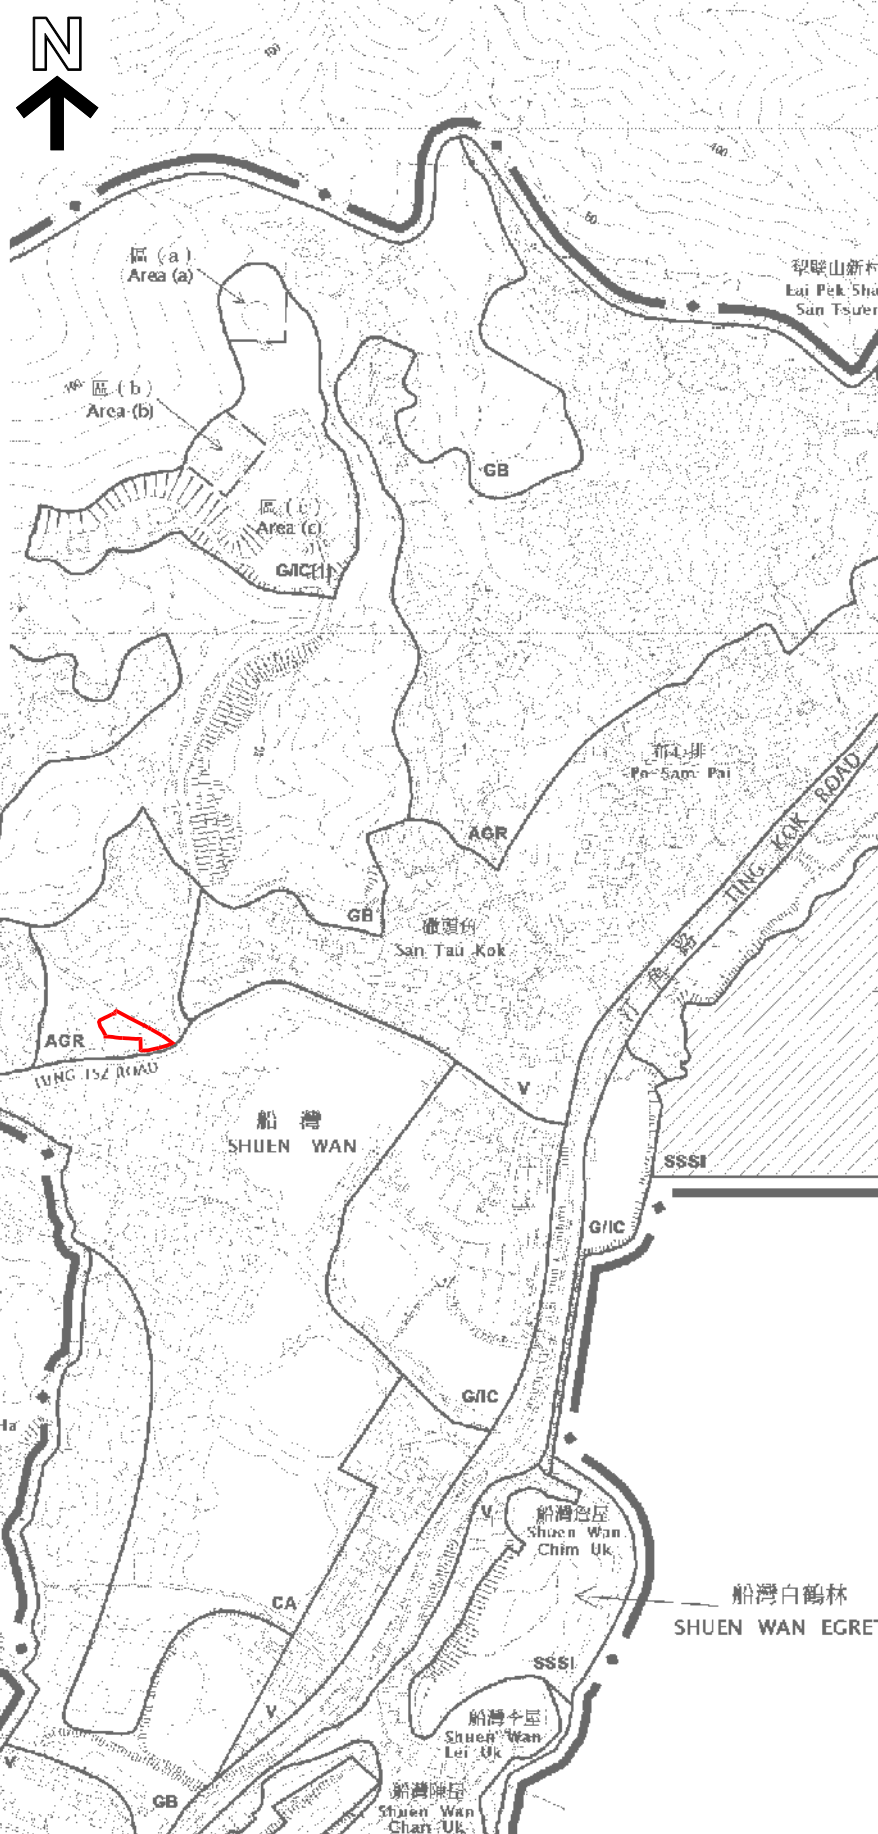

圖例 LEGEND

申請地點界線只作識別用
APPLICATION SITE BOUNDARY
FOR IDENTIFICATION PURPOSE ONLY

位置圖 LOCATION PLAN

擬議臨時公眾停車場（只限私家車）（為期三年）
新界大埔汀角丈量約份第23約地段第246號A分段（部分）、
第247號、第249號及第250號餘段（部分）
PROPOSED TEMPORARY PUBLIC VEHICLE PARK
(PRIVATE CARS ONLY)

FOR A PERIOD OF 3 YEARS
LOTS 246 S.A (PART), 247, 249 AND 250 RP (PART) IN D.D. 23,
TING KOK TALPO, NEW TERRITORIES

SCALE 1 : 7 500 比例尺

米 100 0 100 200 300 米
METRES METRES


規劃署
PLANNING
DEPARTMENT




參考編號
REFERENCE No.
A/NE-TK/671

PLAN
R-1

本摘要圖於2019年9月4日擬備，
所根據的資料為於2015年10月27日核准的
分區計劃大綱圖編號S/NE-TK/19
EXTRACT PLAN PREPARED ON 4.9.2019
BASED ON OUTLINE ZONING PLAN
No. S/NE-TK/19 APPROVED ON 27.10.2015

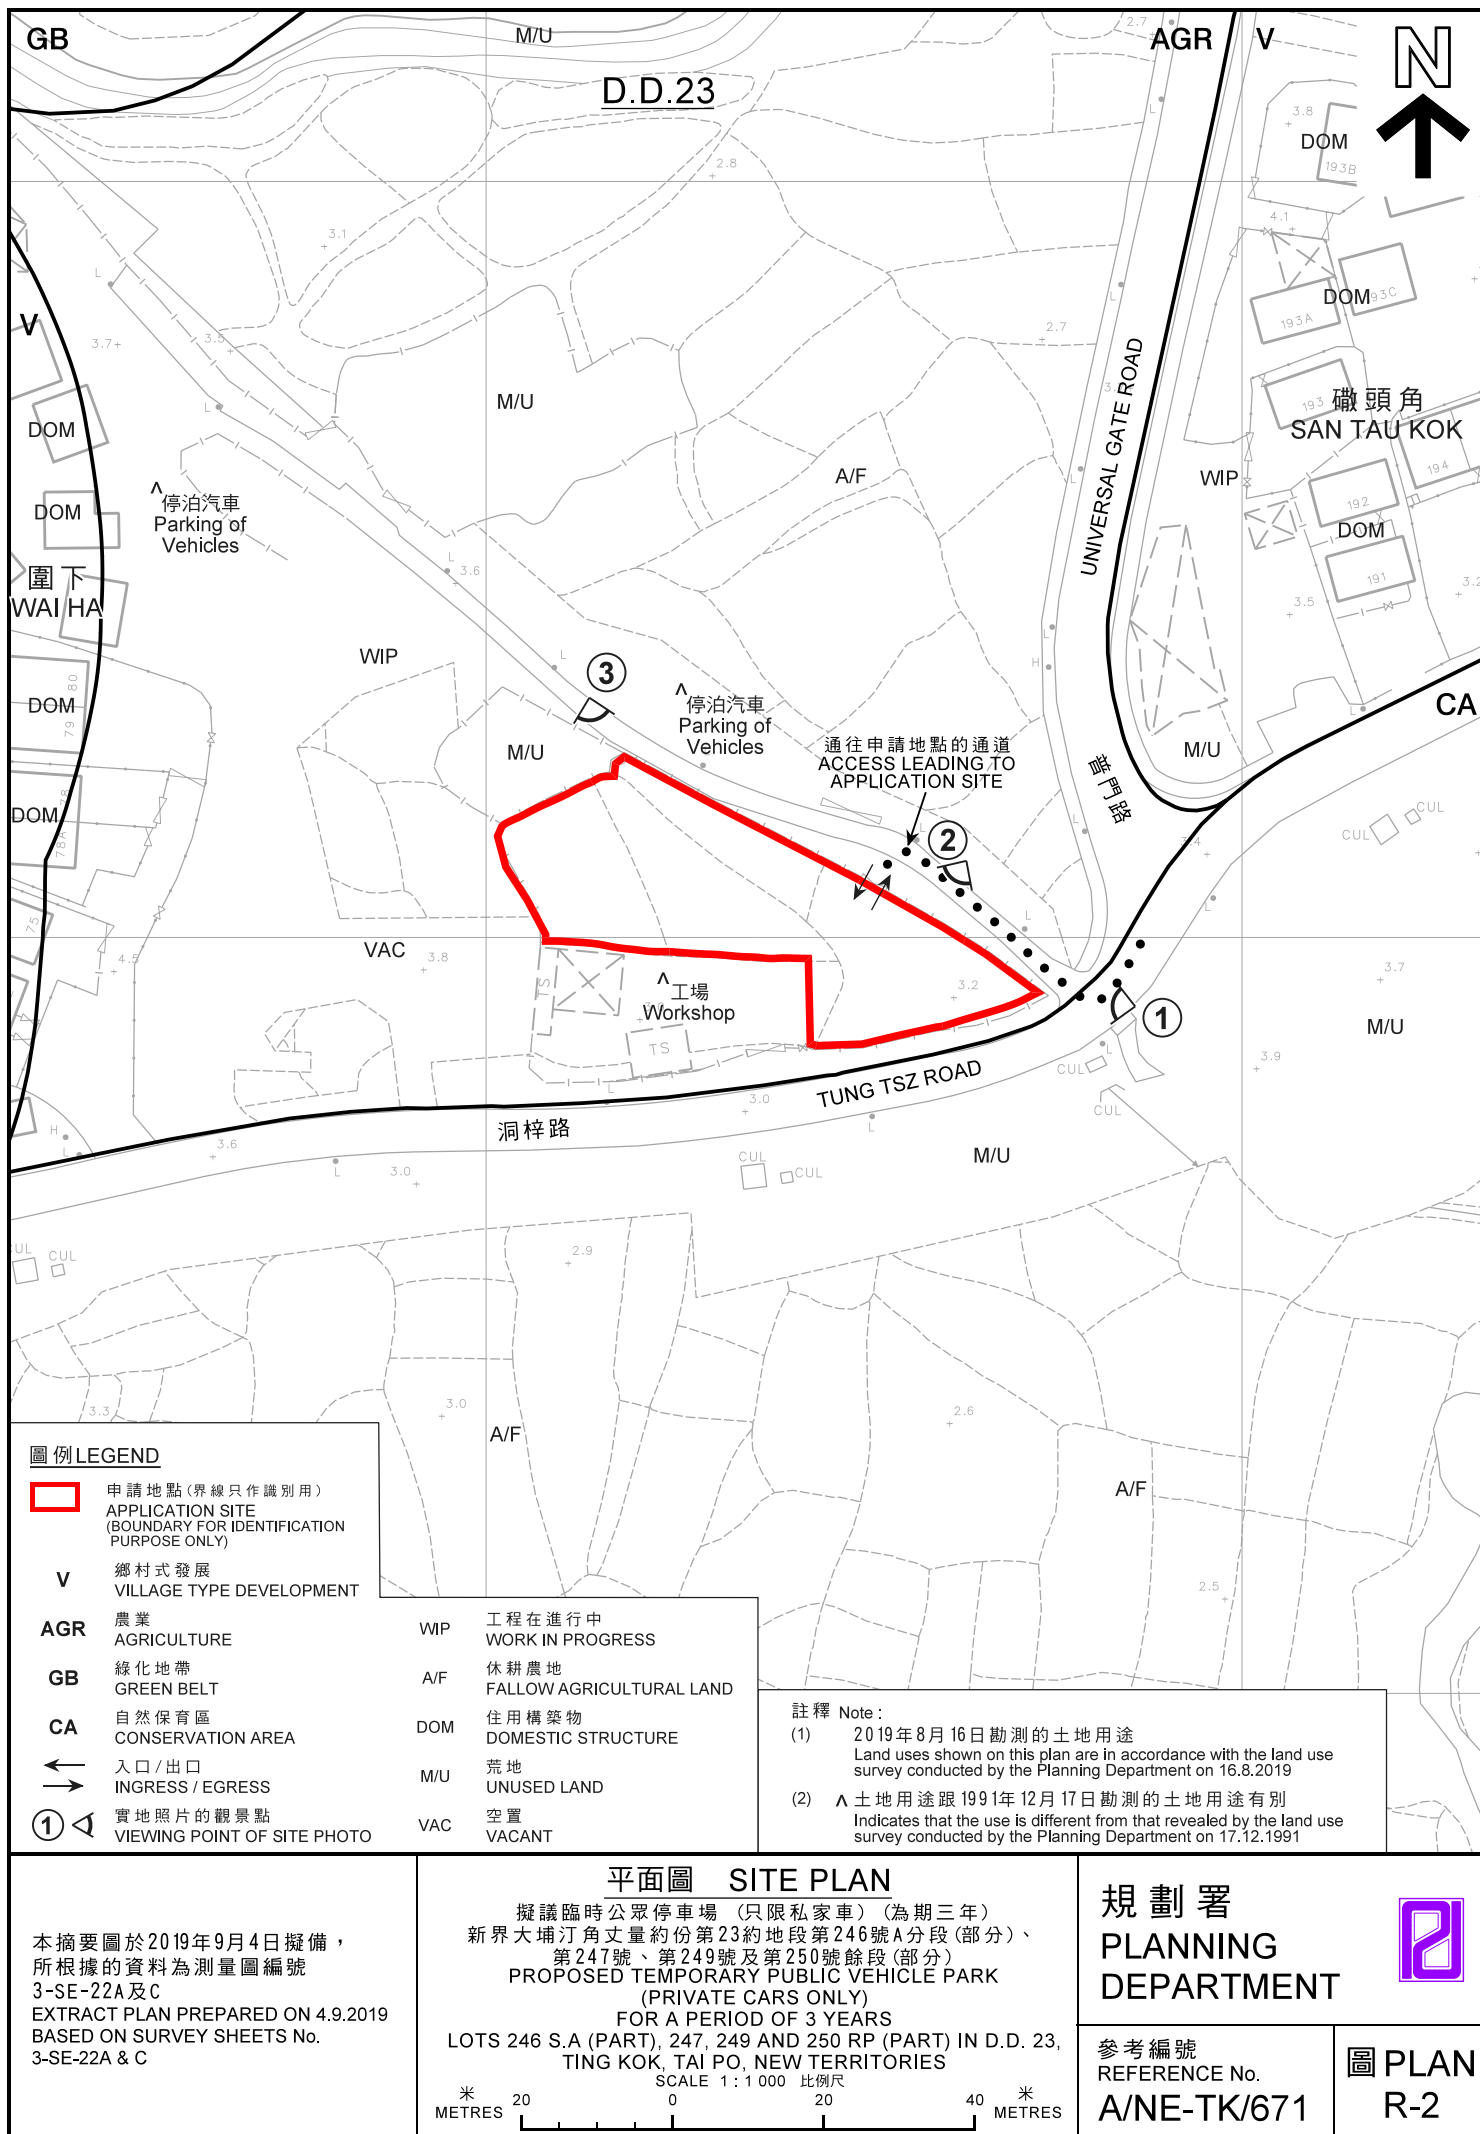

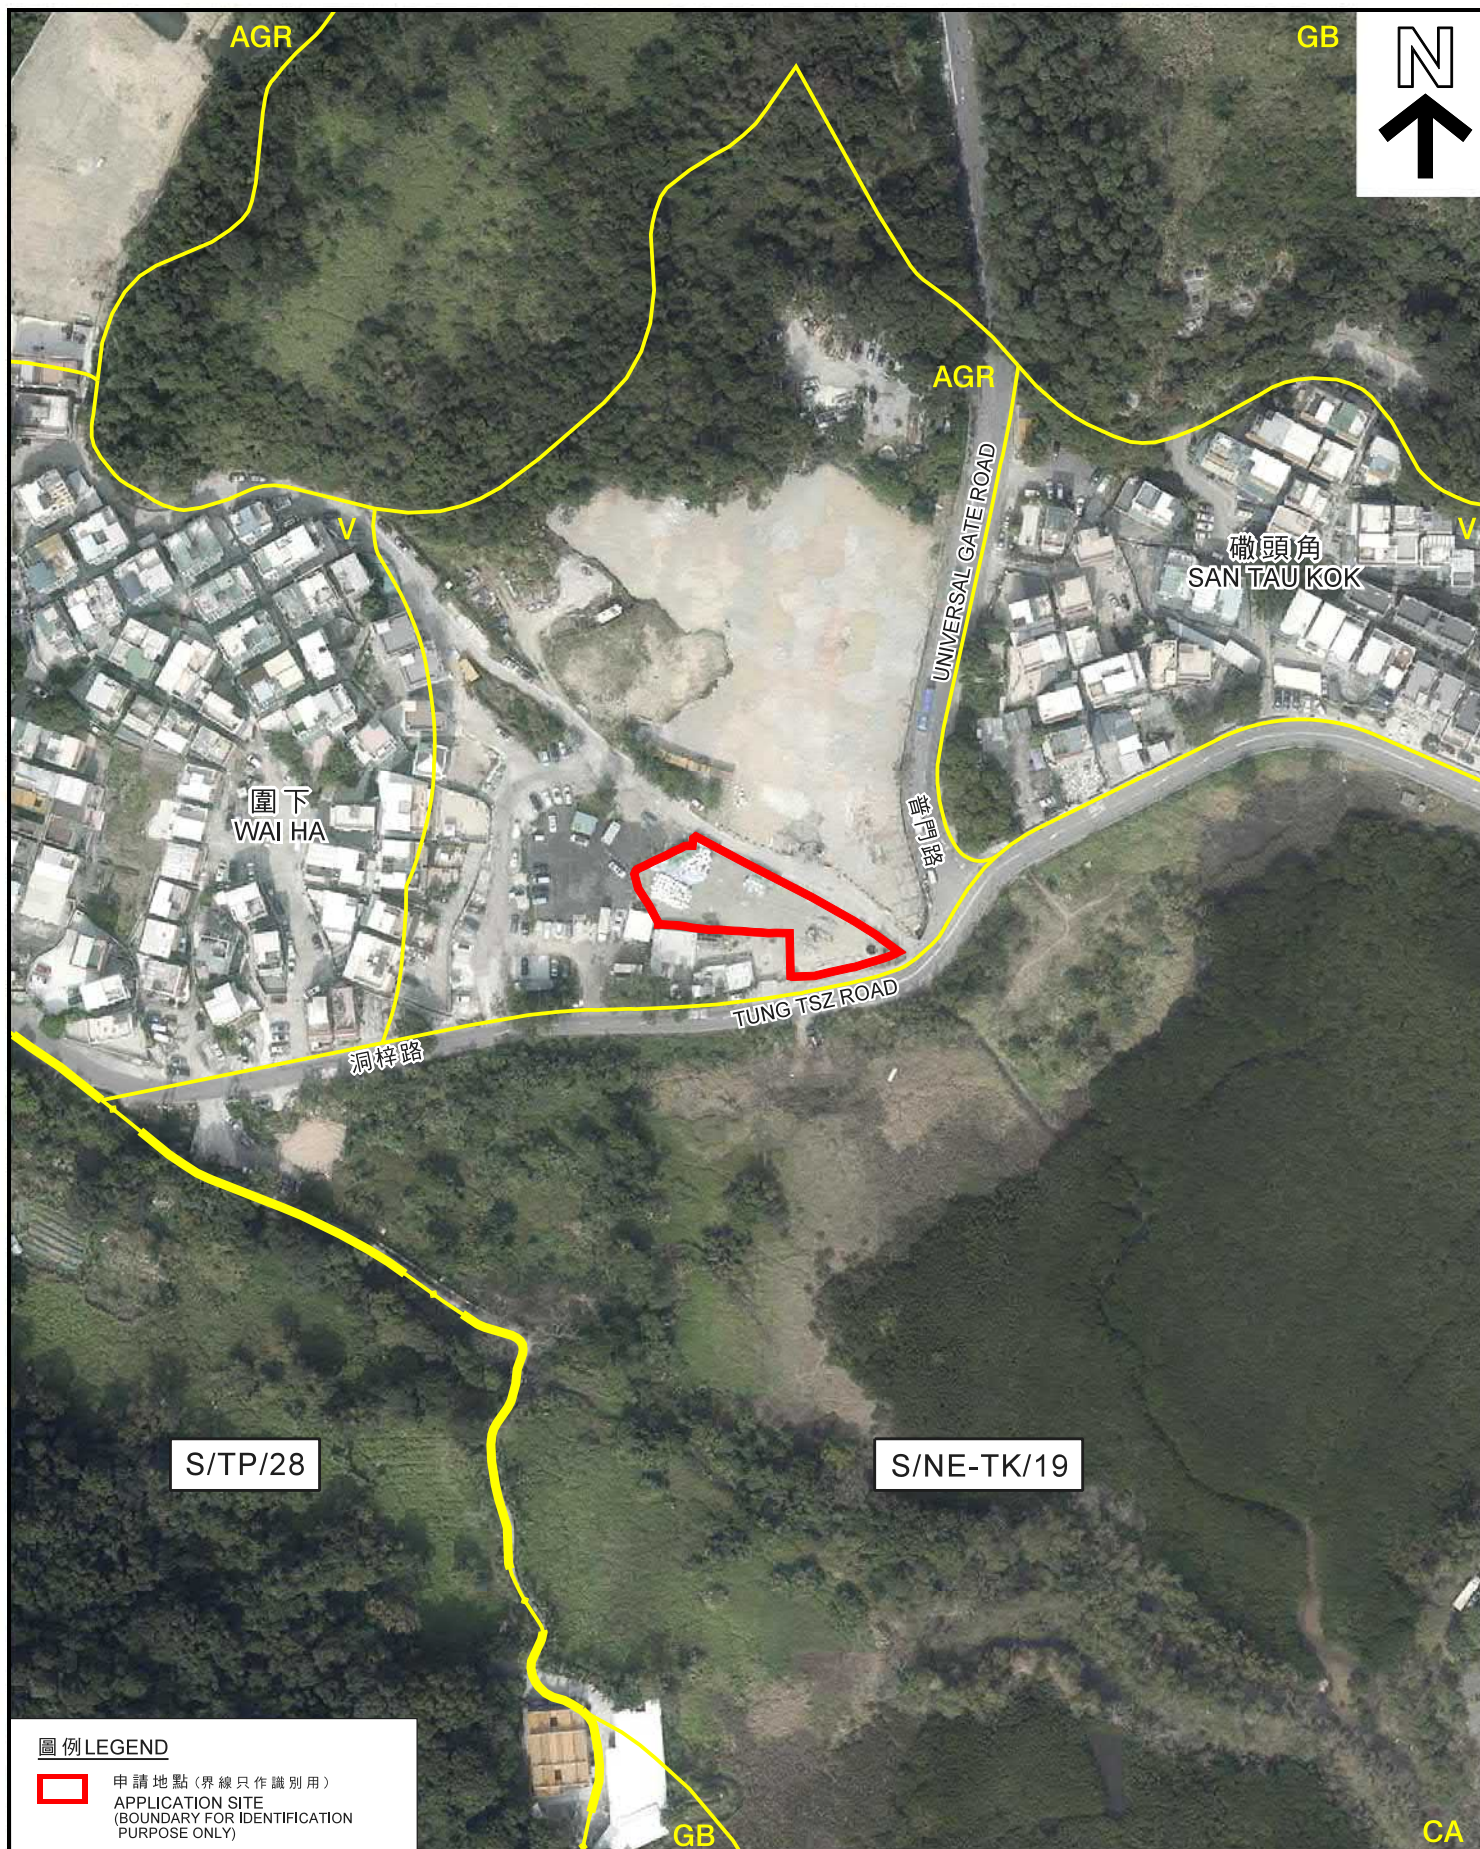

圖例 LEGEND

- 申請地點 (界線只作識別用)
APPLICATION SITE
(BOUNDARY FOR IDENTIFICATION
PURPOSE ONLY)

本摘要圖於2019年9月4日擬備，
所根據的資料為地政總署
於2018年3月1日拍得的航攝照片
編號E032606C
EXTRACT PLAN PREPARED ON 4.9.2019
BASED ON AERIAL PHOTO No. E032606C
TAKEN ON 1.3.2018 BY
LANDS DEPARTMENT

航攝照片 AERIAL PHOTO

擬議臨時公眾停車場 (只限私家車) (為期三年)
新界大埔汀角丈量約份第23約地段第246號A分段 (部分)、
第247號、第249號及第250號餘段 (部分)
PROPOSED TEMPORARY PUBLIC VEHICLE PARK
(PRIVATE CARS ONLY)
FOR A PERIOD OF 3 YEARS
LOTS 246 S.A (PART), 247, 249 AND 250 RP (PART) IN D.D. 23,
TING KOK, TAI PO, NEW TERRITORIES

規劃署
PLANNING
DEPARTMENT



參考編號
REFERENCE No.
A/NE-TK/671

圖 PLAN
R-3

1



2



3



申請地點界線只作識別用
APPLICATION SITE BOUNDARY FOR IDENTIFICATION PURPOSE ONLY

實地照片 SITE PHOTOS

本圖於2019年9月4日擬備，所根據的資料為攝於2019年8月16及23日的實地照片。
PREPARED ON 4.9.2019 BASED ON SITE PHOTOS TAKEN ON 16.8.2019 & 23.8.2019

擬議臨時公眾停車場（只限私家車）（為期三年）
新界大埔汀角丈量約份第23約地段第246號A分段（部分）、
第247號、第249號及第250號餘段（部分）
PROPOSED TEMPORARY PUBLIC VEHICLE PARK
(PRIVATE CARS ONLY)
FOR A PERIOD OF 3 YEARS
LOTS 246 S.A (PART), 247, 249 AND 250 RP (PART) IN D.D. 23,
TING KOK, TAI PO, NEW TERRITORIES

規劃署
PLANNING
DEPARTMENT



參考編號
REFERENCE No.
A/NE-TK/671

圖 PLAN
R-4