



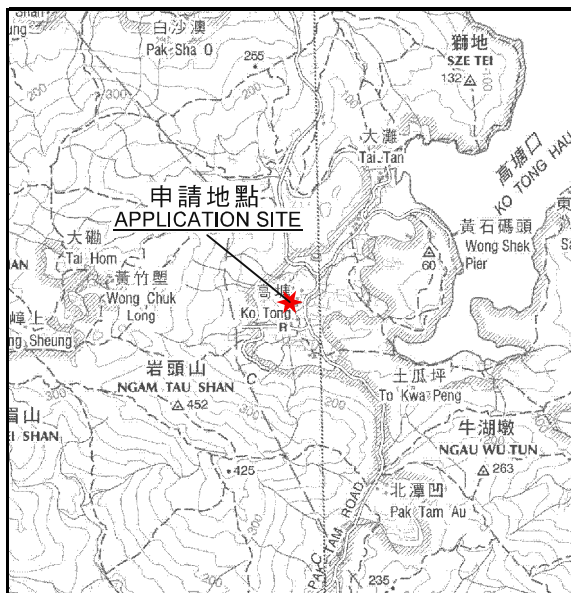

要覽圖 KEY PLAN

SCALE 1 : 50 000 比例尺

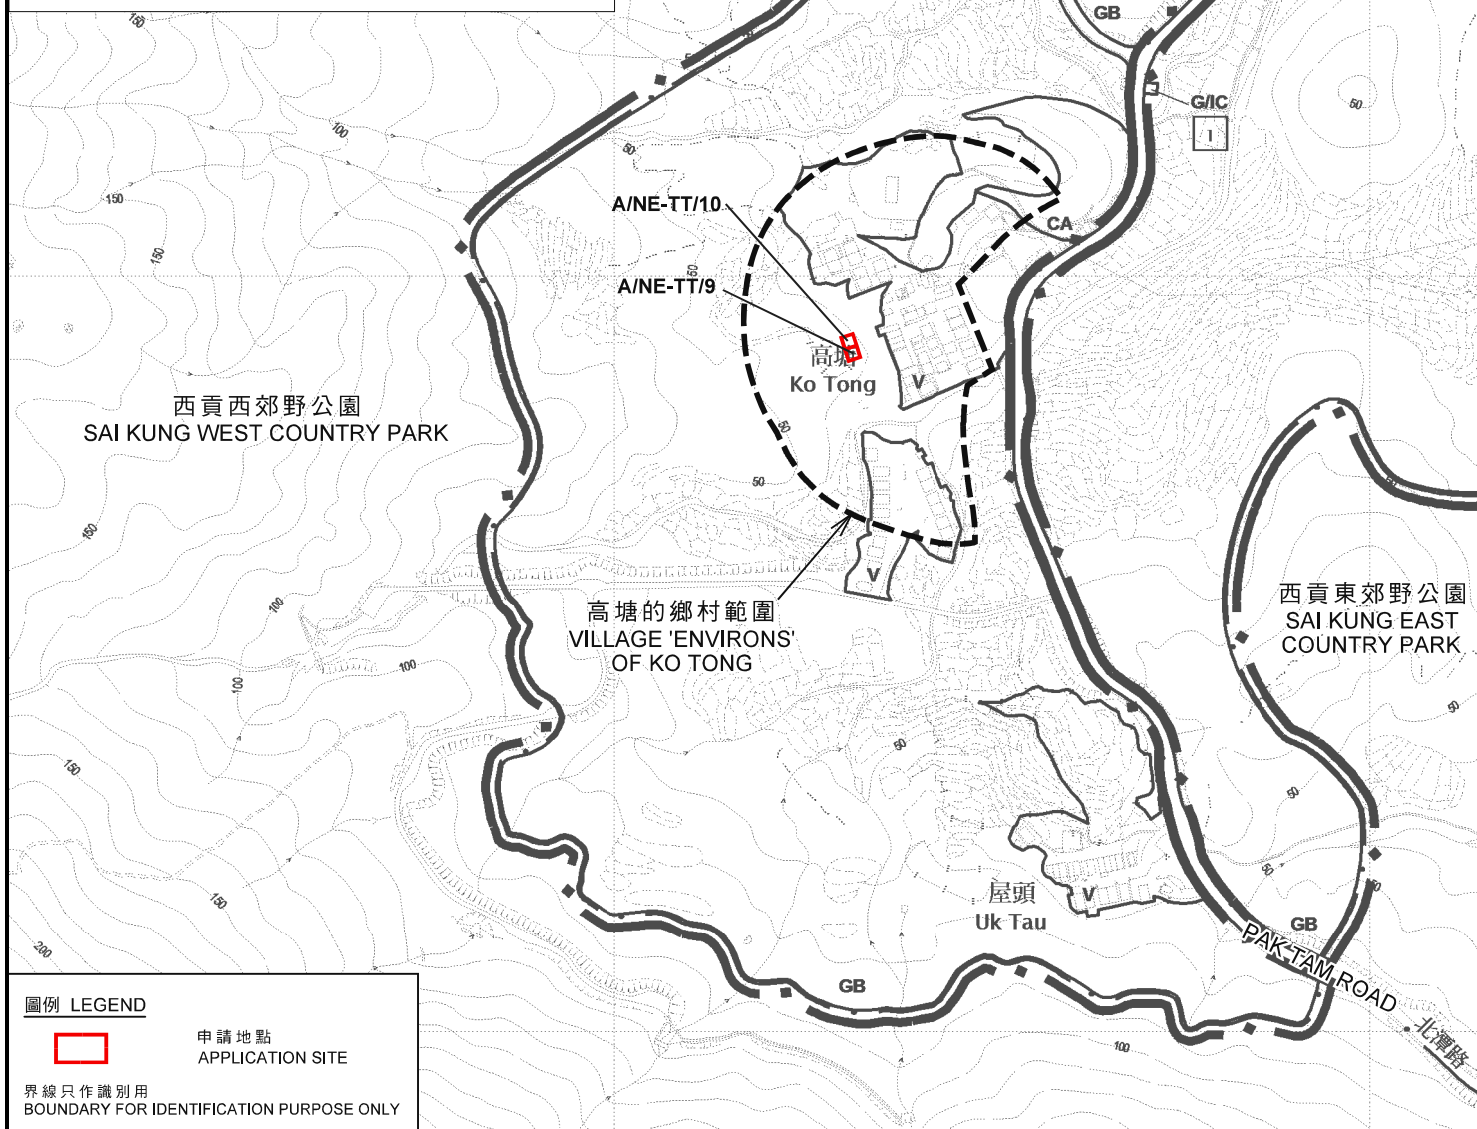

圖例 LEGEND

- 申請地點
APPLICATION SITE
- 界線只作識別用
BOUNDARY FOR IDENTIFICATION PURPOSE ONLY

位置圖 LOCATION PLAN

本摘要圖於2019年9月4日擬備，
所根據的資料為於2017年8月15日
核准的分區計劃大綱圖編號S/NE-TT/2
EXTRACT PLAN PREPARED ON 4.9.2019
BASED ON OUTLINE ZONING PLAN No.
S/NE-TT/2 APPROVED ON 15.8.2017

擬議屋宇（新界豁免管制屋宇—小型屋宇）
新界大埔高塘丈量約份第289約的政府土地
PROPOSED HOUSE
(NEW TERRITORIES EXEMPTED HOUSE - SMALL HOUSE)
GOVERNMENT LAND IN D.D. 289, KO TONG, TAI PO, NEW TERRITORIES

SCALE 1 : 50 000 比例尺
米 100 0 100 200 米
METRES

規劃署
PLANNING
DEPARTMENT



參考編號
REFERENCE No.
A/NE-TT/9&10

圖 PLAN
R-1