


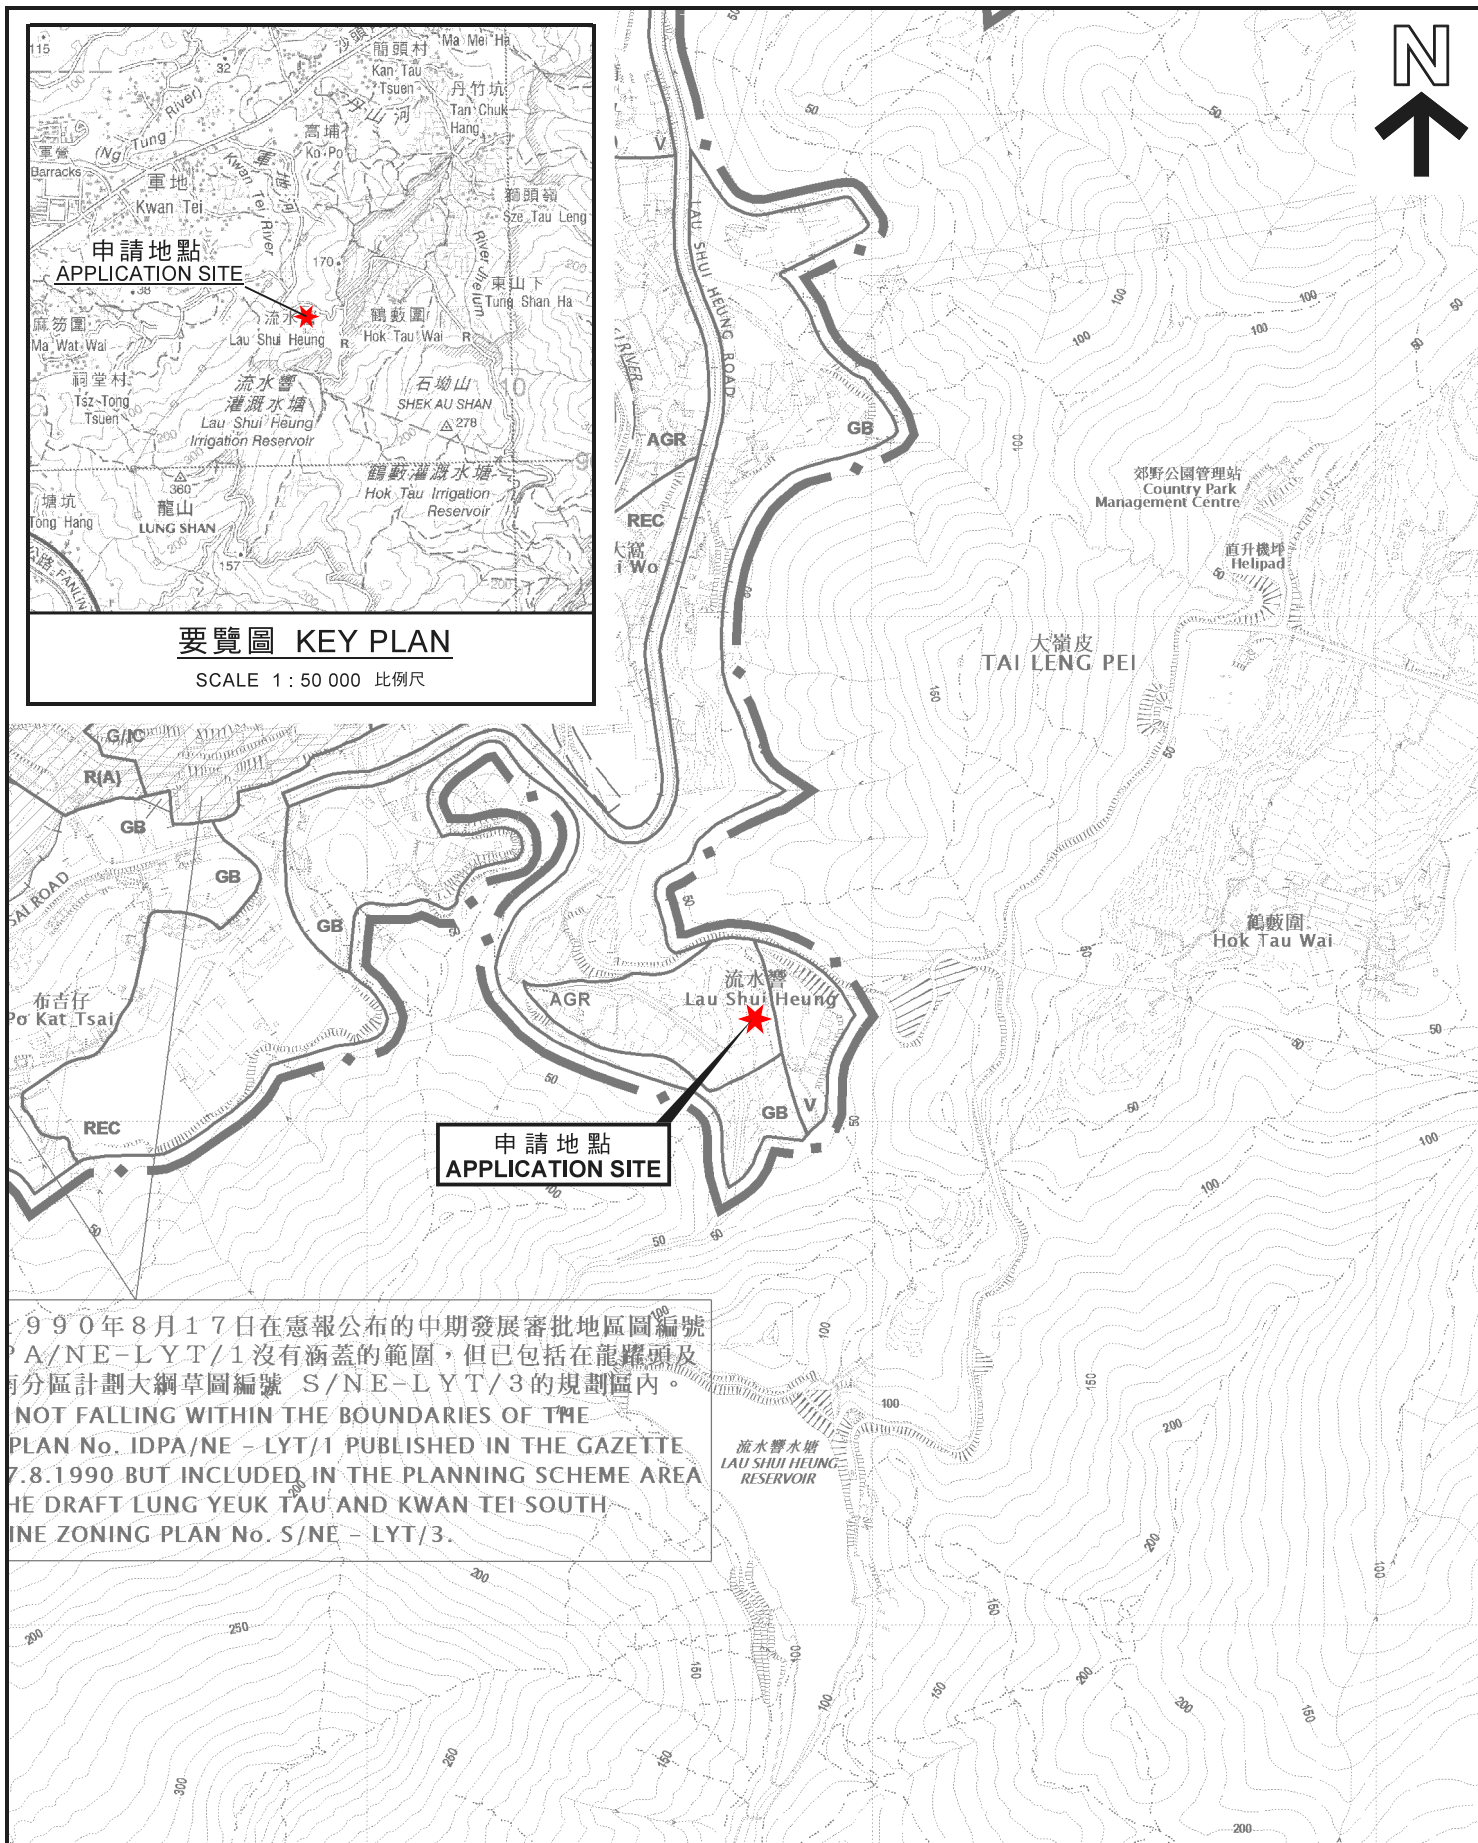

### 位置圖 LOCATION PLAN

本摘要圖於2020年7月2日擬備，  
所根據的資料為於2016年2月2日核准的  
分區計劃大綱圖編號S/NE-LYT/17  
EXTRACT PLAN PREPARED ON 2.7.2020  
BASED ON OUTLINE ZONING PLAN  
No. S/NE-LYT/17 APPROVED ON 2.2.2016

擬議屋宇（新界豁免管制屋宇-小型屋宇）  
新界粉嶺流水響丈量約份第85約地段第586號B分段餘段  
PROPOSED HOUSE  
(NEW TERRITORIES EXEMPTED HOUSE - SMALL HOUSE)  
LOT 586 S.B RP IN D.D. 85, LAU SHUI HEUNG, FANLING, N.T.

SCALE 1 : 7 500 比例尺  
米 100 0 100 200 300 米  
METRES

規 劃 署  
PLANNING  
DEPARTMENT



參考編號  
REFERENCE No.  
A/NE-LYT/720

圖 PLAN  
R-1