


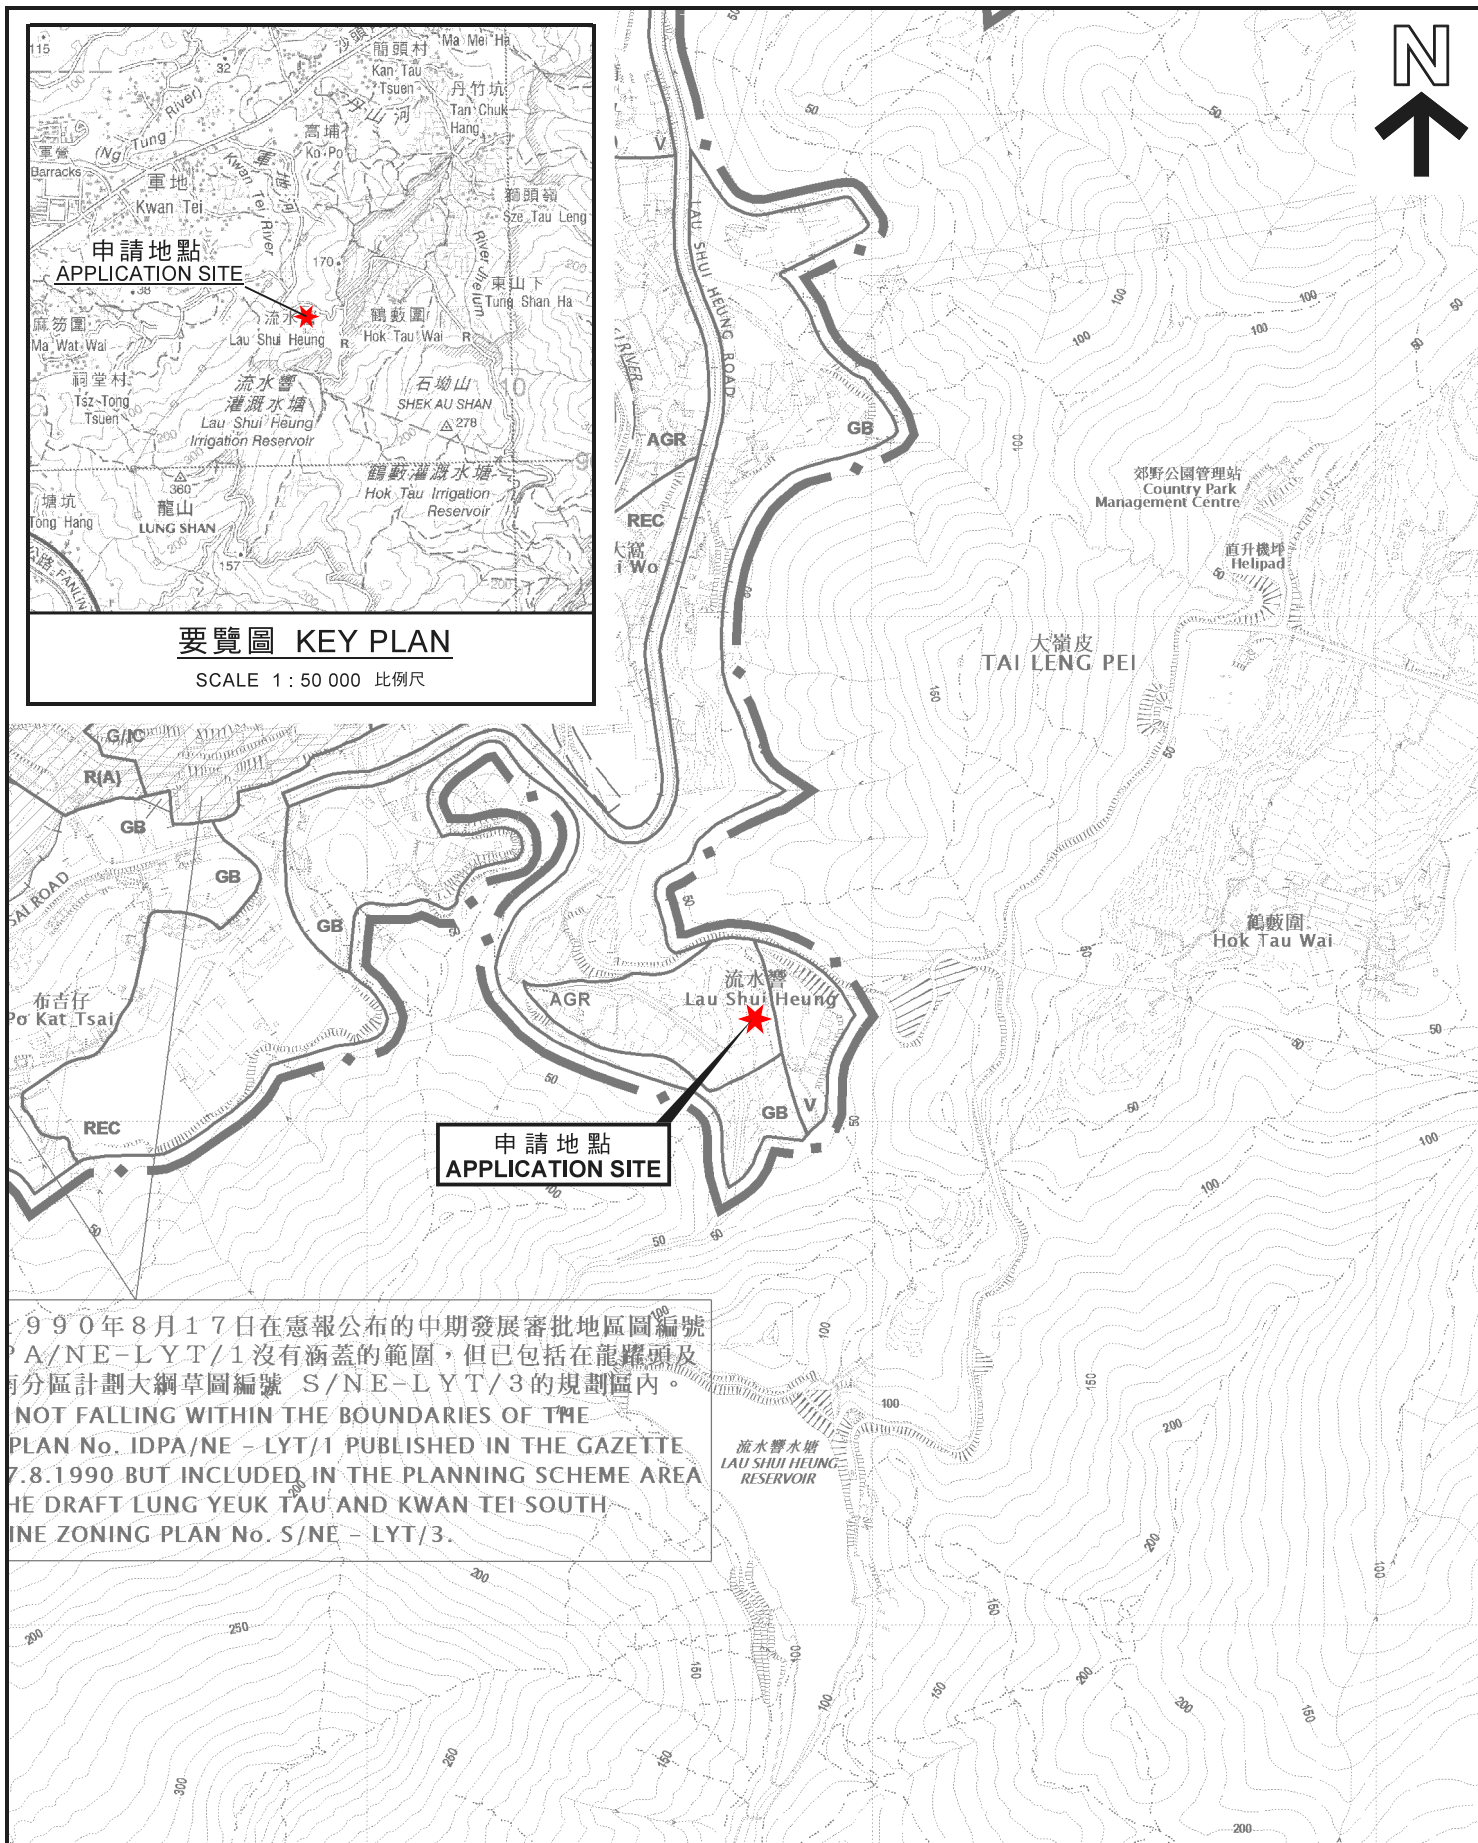

位置圖 LOCATION PLAN

擬議屋宇（新界豁免管制屋宇-小型屋宇）
新界粉嶺流水響丈量約份第85約地段第586號B分段餘段
PROPOSED HOUSE
(NEW TERRITORIES EXEMPTED HOUSE - SMALL HOUSE)
LOT 586 S.B RP IN D.D. 85, LAU SHUI HEUNG, FANLING, N.T.

SCALE 1 : 7 500 比例尺

米 100 0 100 200 300 米
METRES

規 劃 署
PLANNING
DEPARTMENT



參考編號
REFERENCE No.
A/NE-LYT/720

圖 PLAN
R-1

本摘要圖於2020年9月15日擬備，
所根據的資料為於2016年2月2日核准的
分區計劃大綱圖編號S/NE-LYT/17
EXTRACT PLAN PREPARED ON 15.9.2020
BASED ON OUTLINE ZONING PLAN
No. S/NE-LYT/17 APPROVED ON 2.2.2016