

REVISION 修改 DATE 日期

PROJECT CODE 工程編號
N/A

PROJECT NAME 項目名稱

LAYOUT PLAN OF
SO KWUN WAT

DRAWING TITLE 圖紙名稱

SO KWUN WAT
206RP 水管圖


DATE 出圖日期
24-01-2020

SCALE 比例

DRAWN BY 司圖


CONSTRUCTION DWG NO.

DECO DWG NO 圖號

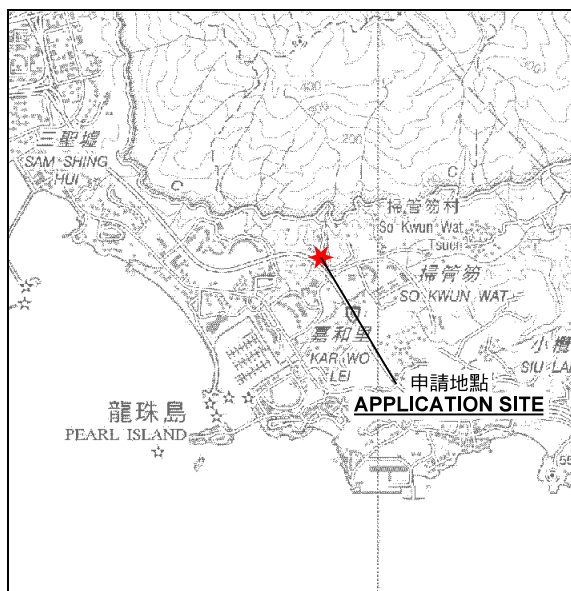

要覽圖 KEY PLAN

SCALE 1 : 50 000 比例尺

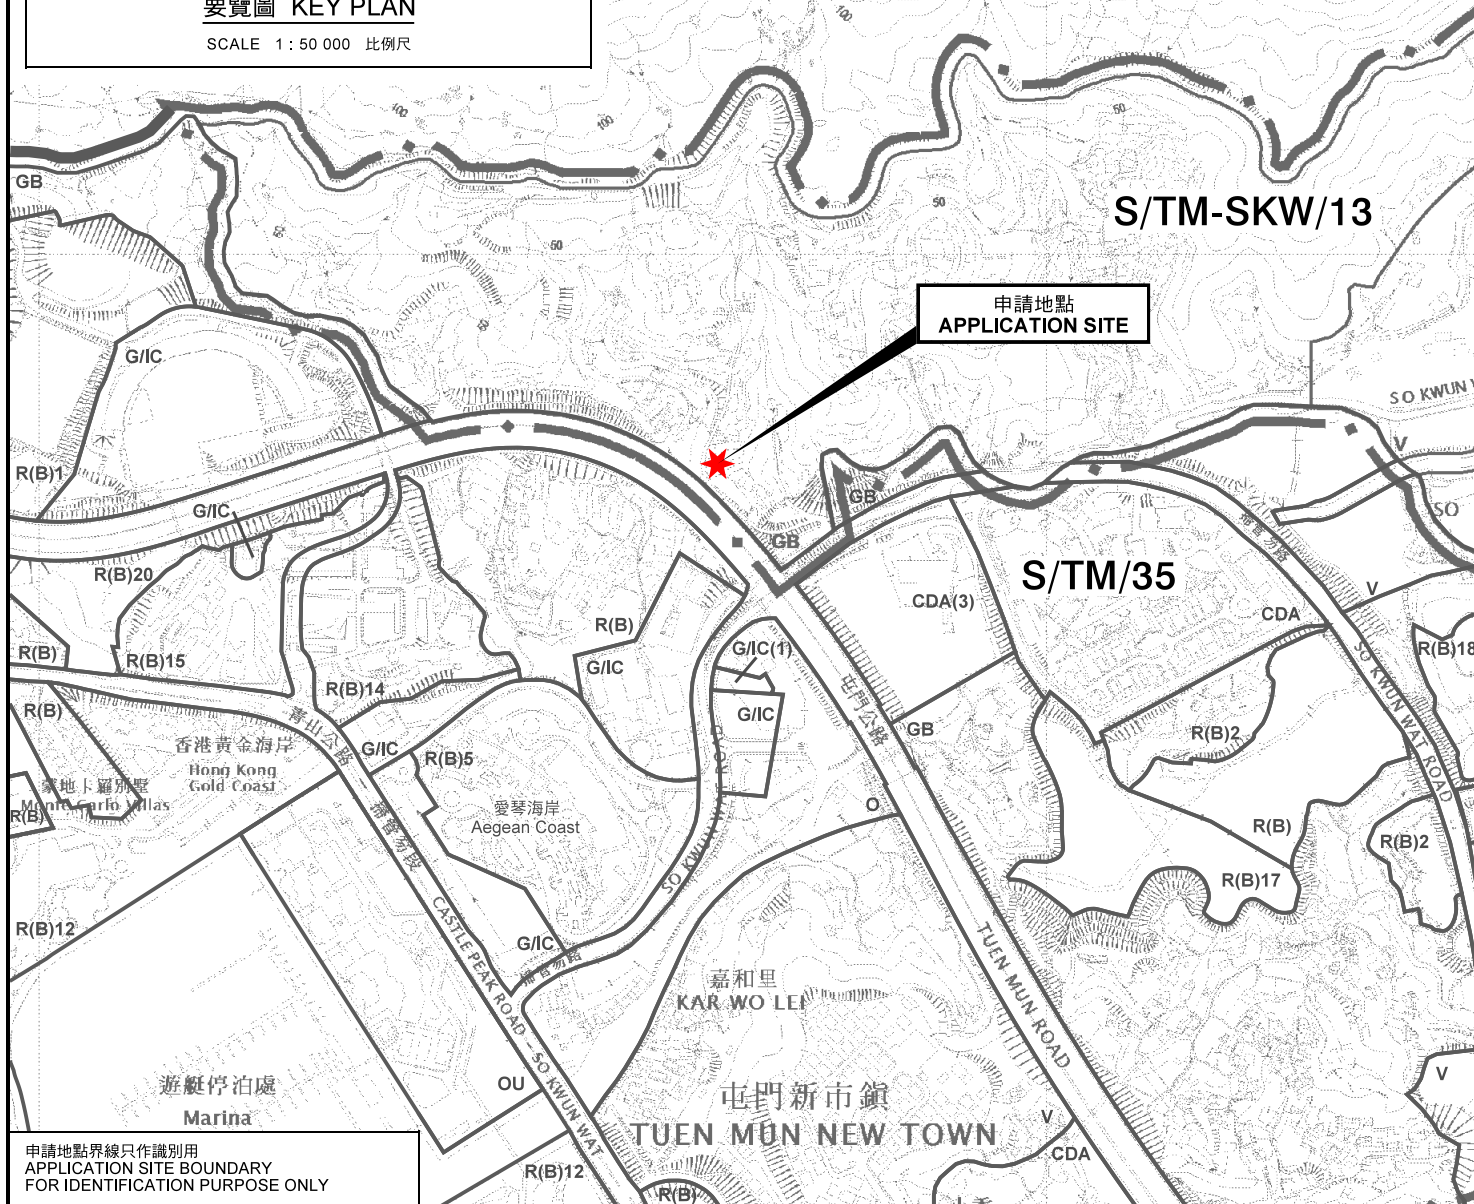

申請地點界線只作識別用
APPLICATION SITE BOUNDARY
FOR IDENTIFICATION PURPOSE ONLY

位置圖 LOCATION PLAN

本摘要圖於2020年2月11日擬備，
所根據的資料為於2015年12月1日
核准的分區計劃大綱圖編號 S/TM-SKW/13
EXTRACT PLAN PREPARED ON 11.2.2020
BASED ON OUTLINE ZONING PLAN No.
S/TM-SKW/13 APPROVED ON 1.12.2015

臨時燒烤場(為期3年)
新界屯門掃管笏丈量約份第374約地段第206號餘段和毗連政府土地
TEMPORARY BARBECUE AREA
FOR A PERIOD OF 3 YEARS
LOT 206 RP IN D.D. 374 AND ADJOINING GOVERNMENT LAND,
SO KWUN WAT, TUEN MUN, NEW TERRITORIES


SCALE 1 : 7 500 比例尺
米 100 0 100 200 300 米
METRES


規劃署
PLANNING
DEPARTMENT



參考編號
REFERENCE No.
A/TM-SKW/104

圖 PLAN
R-1

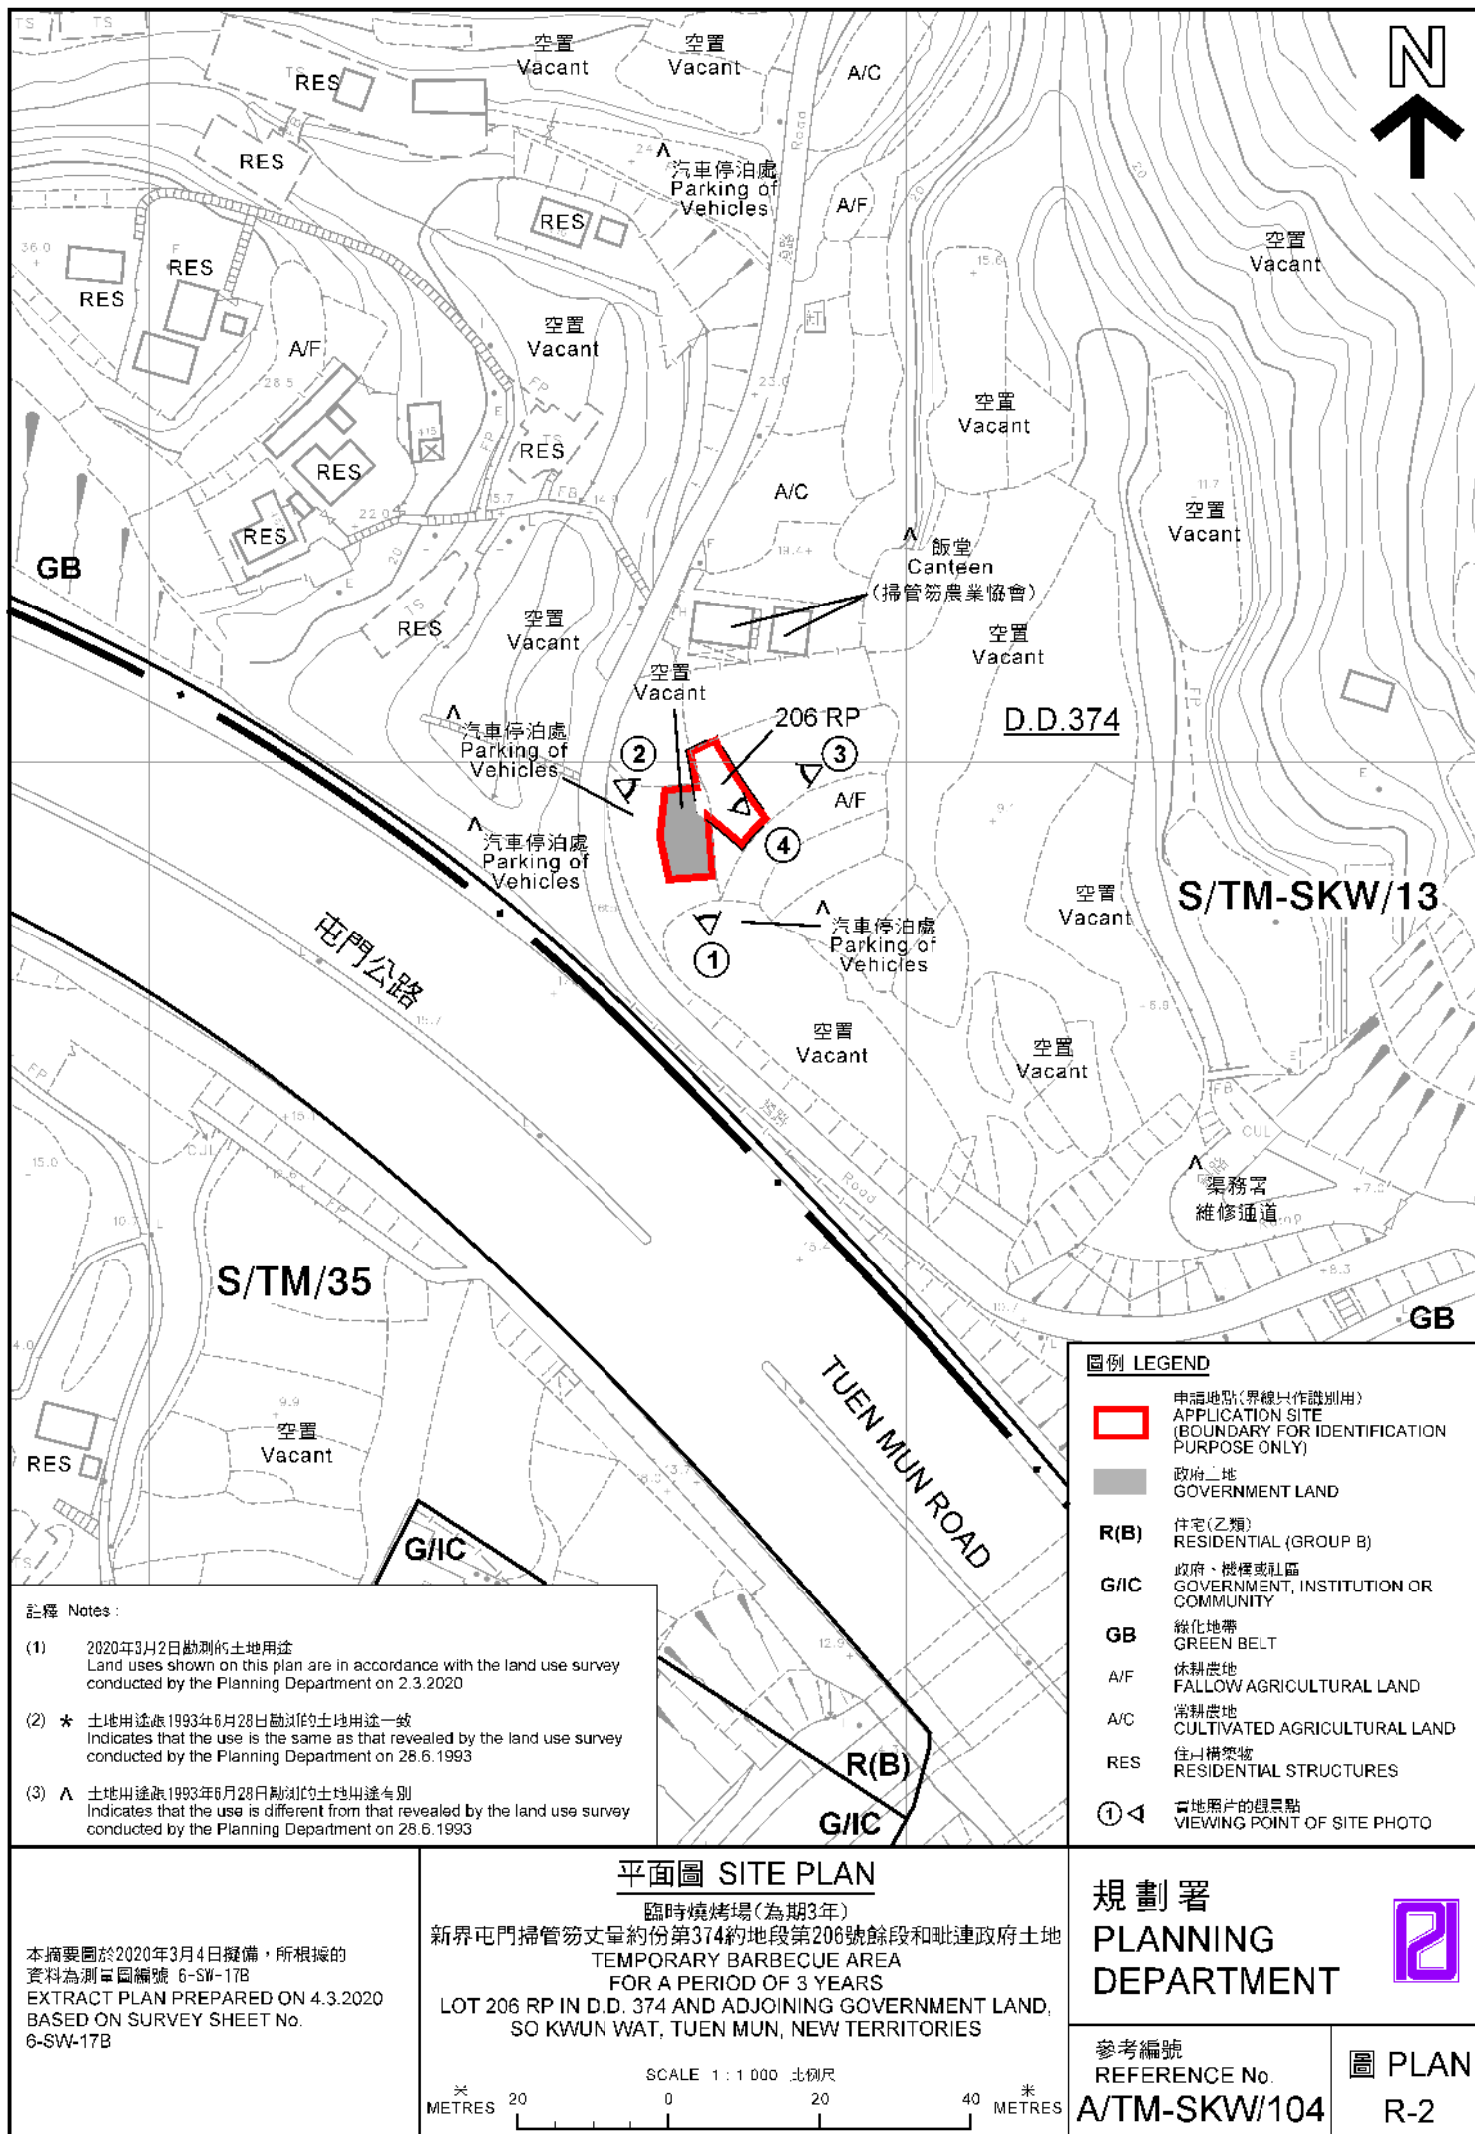

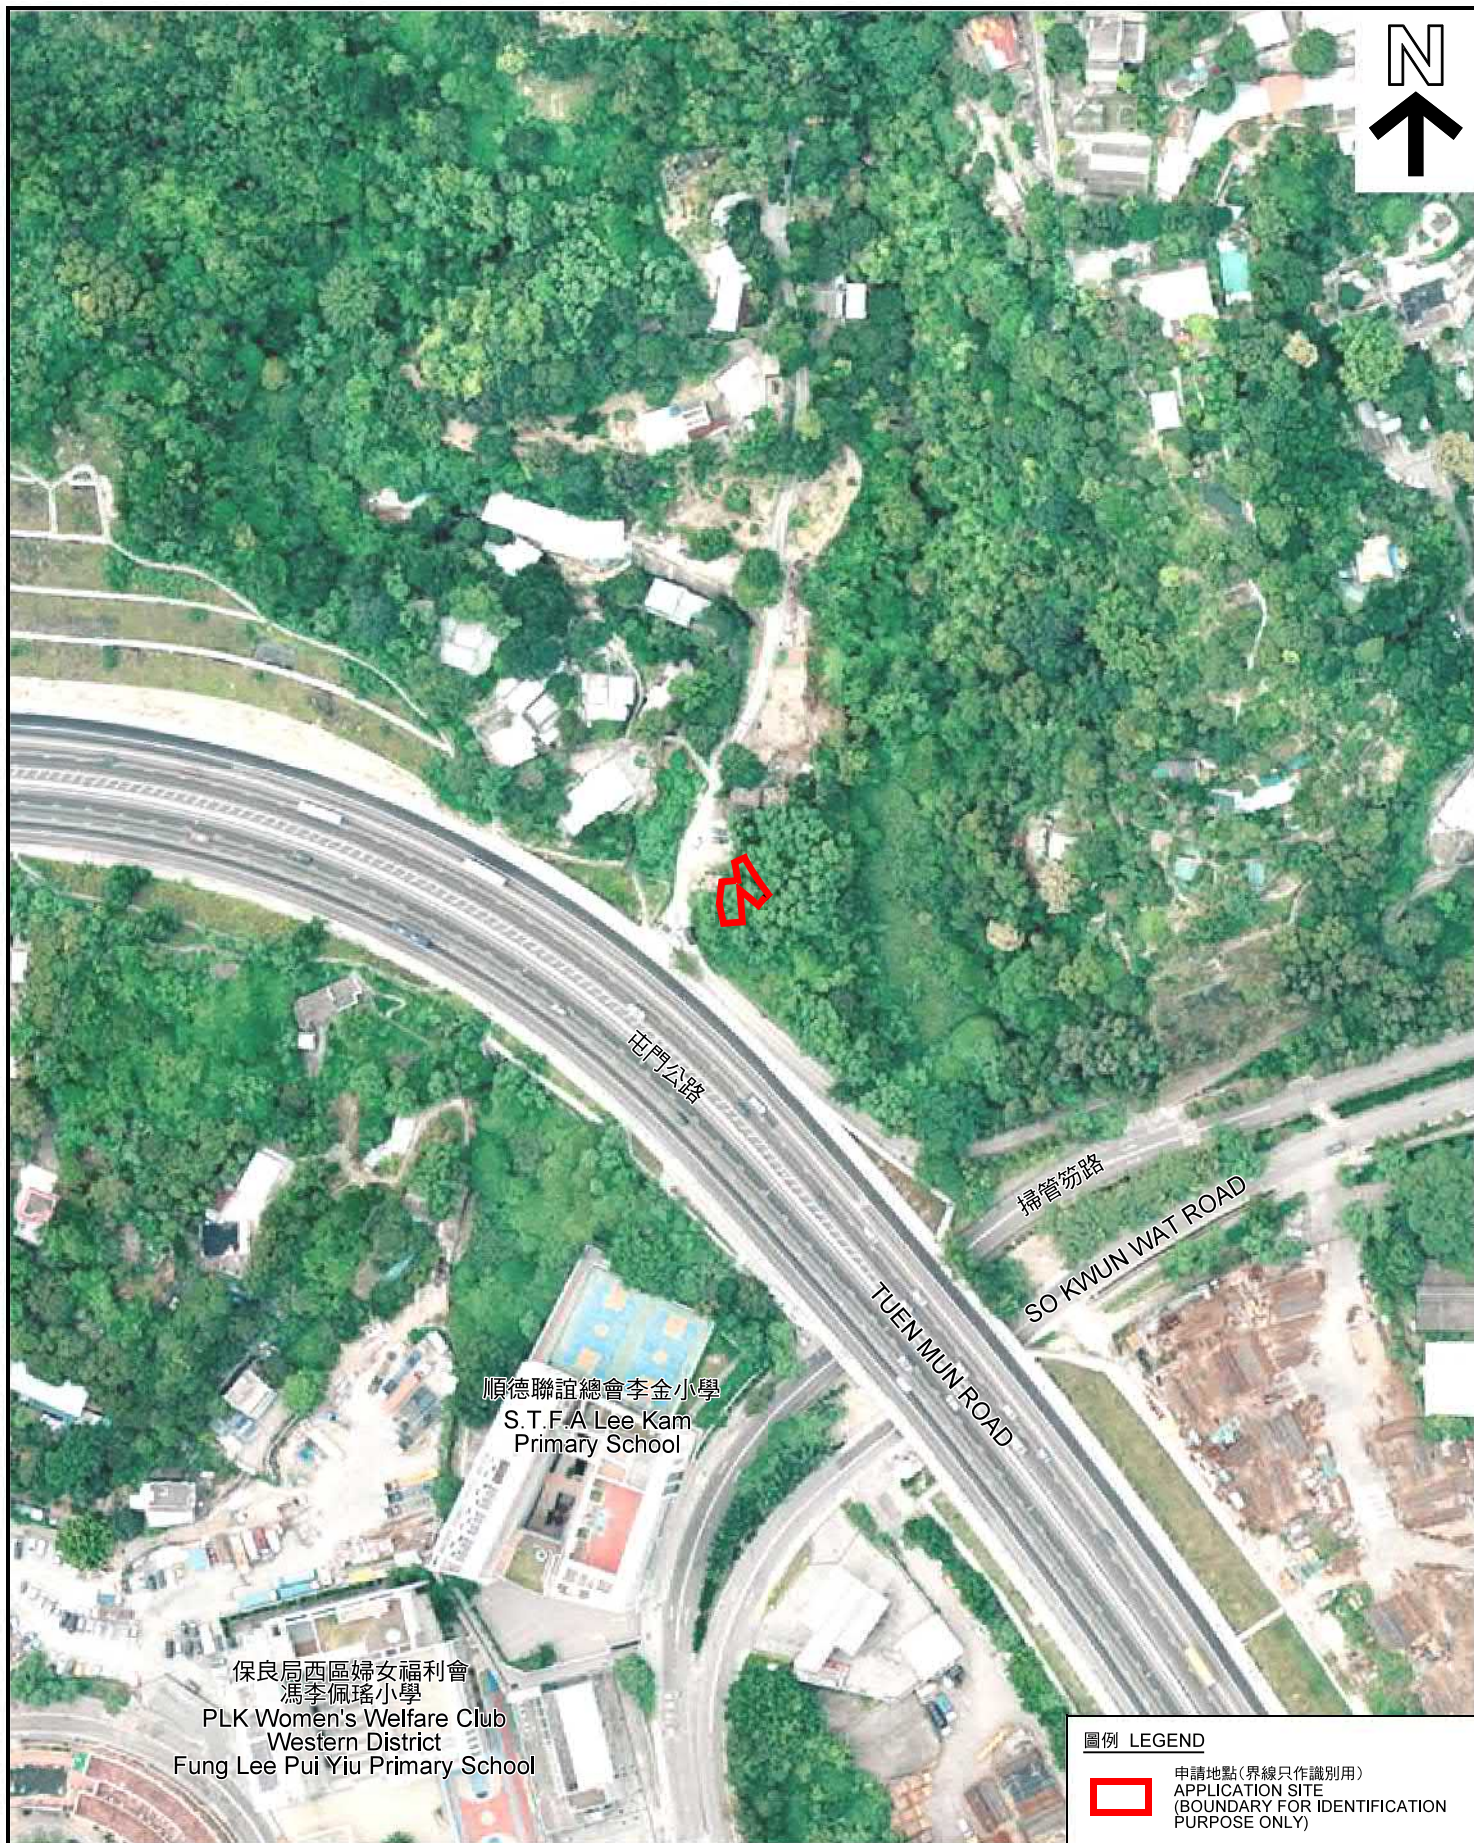

圖例 LEGEND



申請地點(界線只作識別用)
APPLICATION SITE
(BOUNDARY FOR IDENTIFICATION
PURPOSE ONLY)

本摘要圖於2020年2月11日擬備，所根據
的資料為地政總署於2015年6月20日拍得
的航攝照片編號 CS60320
EXTRACT PLAN PREPARED ON 8.11.2019
BASED ON AERIAL PHOTO No.
CS60320 TAKEN ON 20.6.2015
BY LANDS DEPARTMENT

2015年6月20日拍攝的航攝照片
AERIAL PHOTO TAKEN ON 20.6.2015


臨時燒烤場(為期3年)
新界屯門掃管笏丈量約份第374約地段第206號餘段和毗連政府土地
TEMPORARY BARBECUE AREA
FOR A PERIOD OF 3 YEARS
LOT 206 RP IN D.D. 374 AND ADJOINING GOVERNMENT LAND,
SO KWUN WAT, TUEN MUN, NEW TERRITORIES

規 劃 署
PLANNING
DEPARTMENT




參考編號
REFERENCE No.
A/TM-SKW/104

圖 PLAN
R-3a

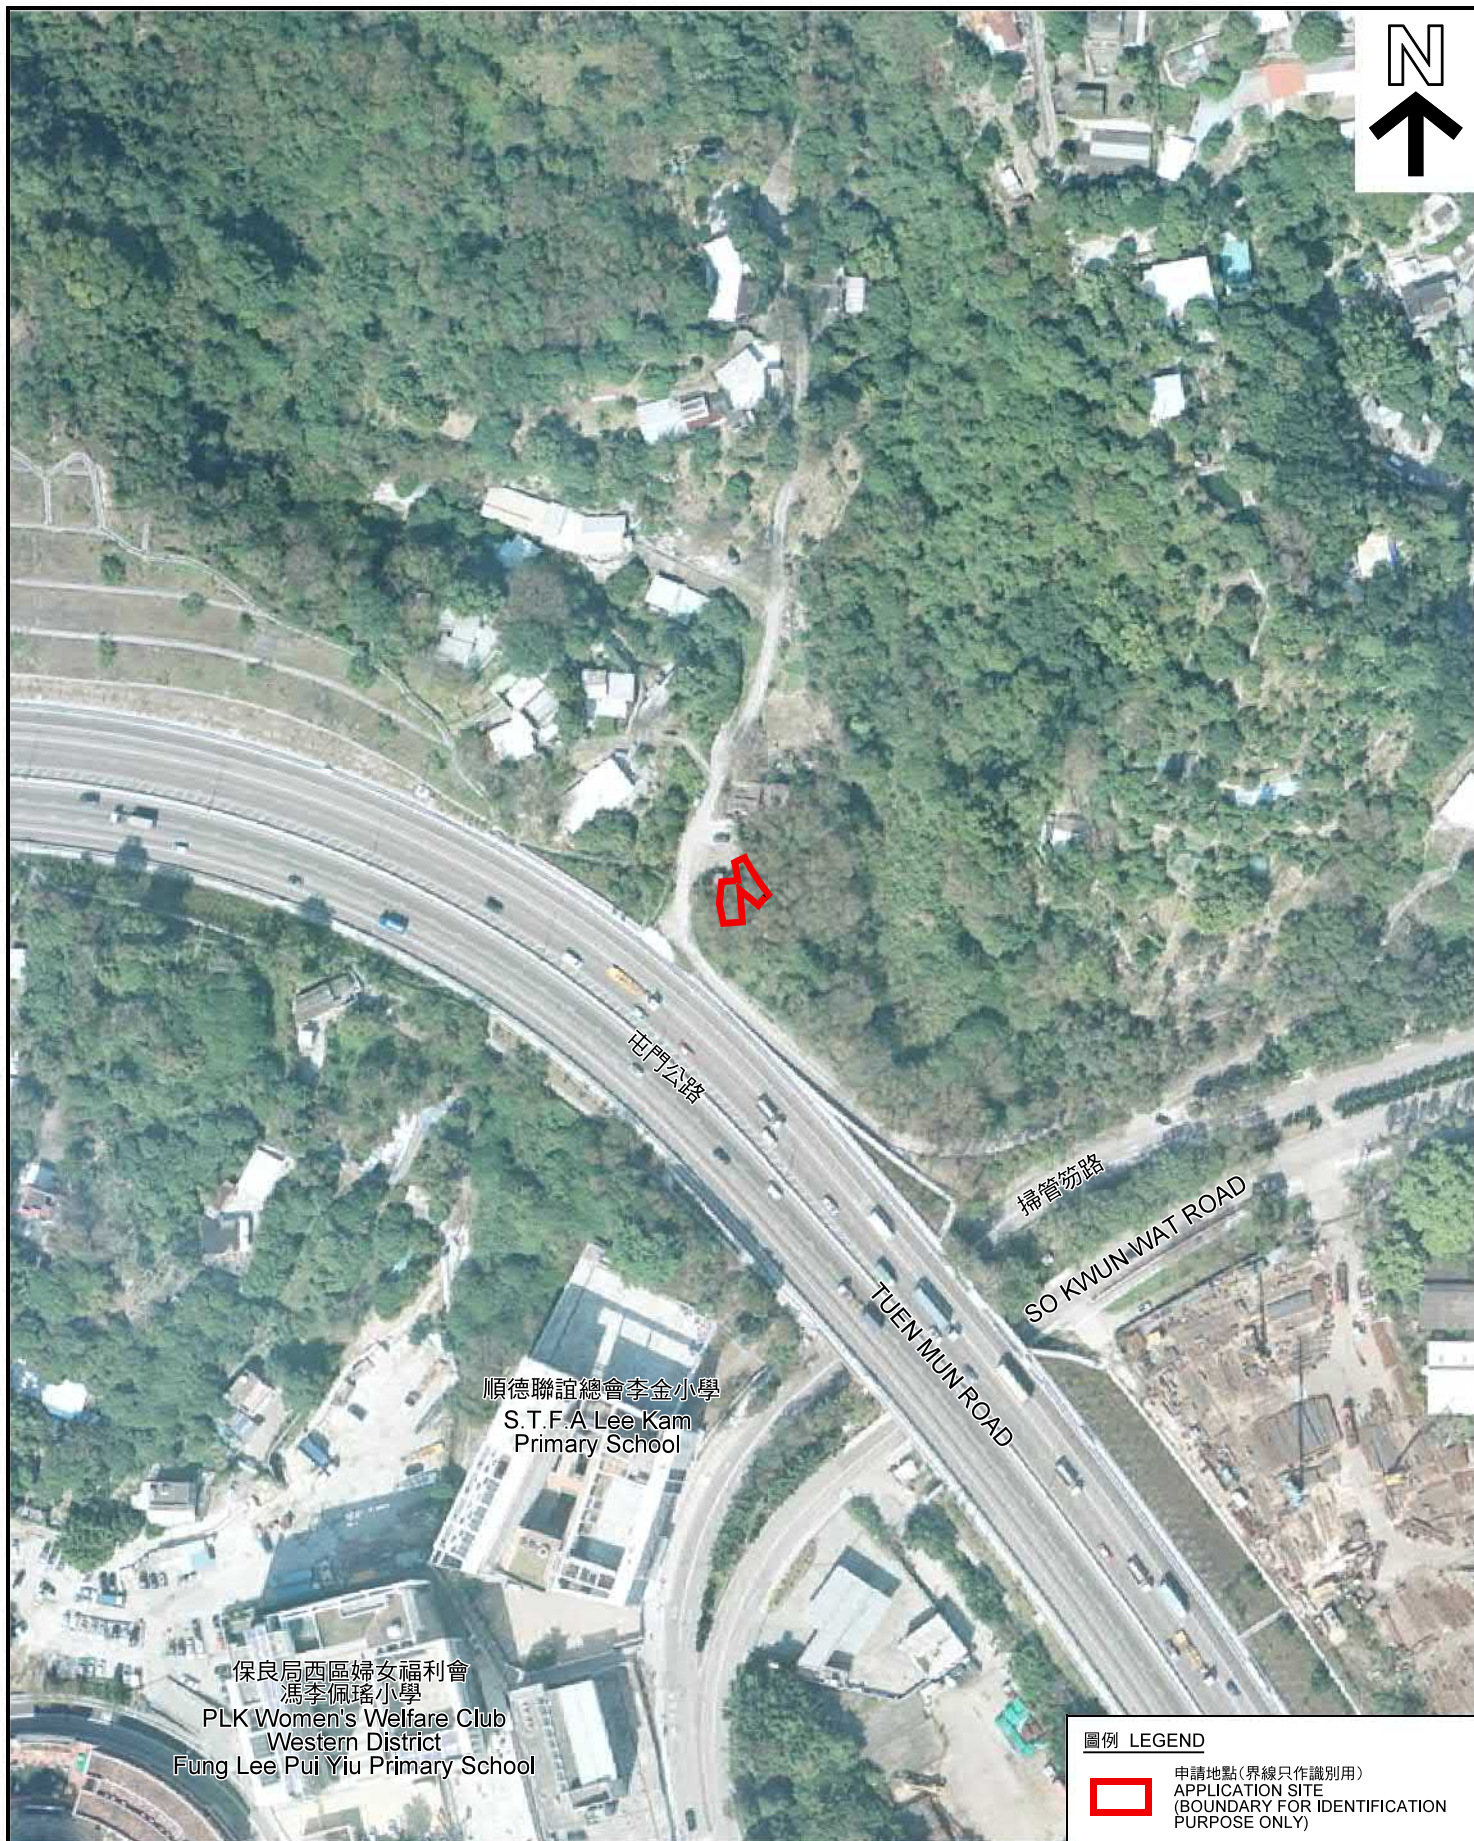

圖例 LEGEND

 申請地點(界線只作識別用)
APPLICATION SITE
(BOUNDARY FOR IDENTIFICATION
PURPOSE ONLY)

本摘要圖於2020年2月11日擬備，所根據的資料為地政總署於2016年1月25日拍得的航攝照片編號 CS63486
EXTRACT PLAN PREPARED ON 11.2.2020
BASED ON AERIAL PHOTO No.
CS63486 TAKEN ON 25.1.2016
BY LANDS DEPARTMENT

2016年1月25日拍攝的航攝照片
AERIAL PHOTO TAKEN ON 25.1.2016


臨時燒烤場(為期3年)
新界屯門掃管笏丈量約份第374約地段第206號餘段和毗連政府土地
TEMPORARY BARBECUE AREA
FOR A PERIOD OF 3 YEARS
LOT 206 RP IN D.D. 374 AND ADJOINING GOVERNMENT LAND,
SO KWUN WAT, TUEN MUN, NEW TERRITORIES

規 劃 署
PLANNING
DEPARTMENT



參考編號
REFERENCE No.
A/TM-SKW/104

圖 PLAN
R-3b

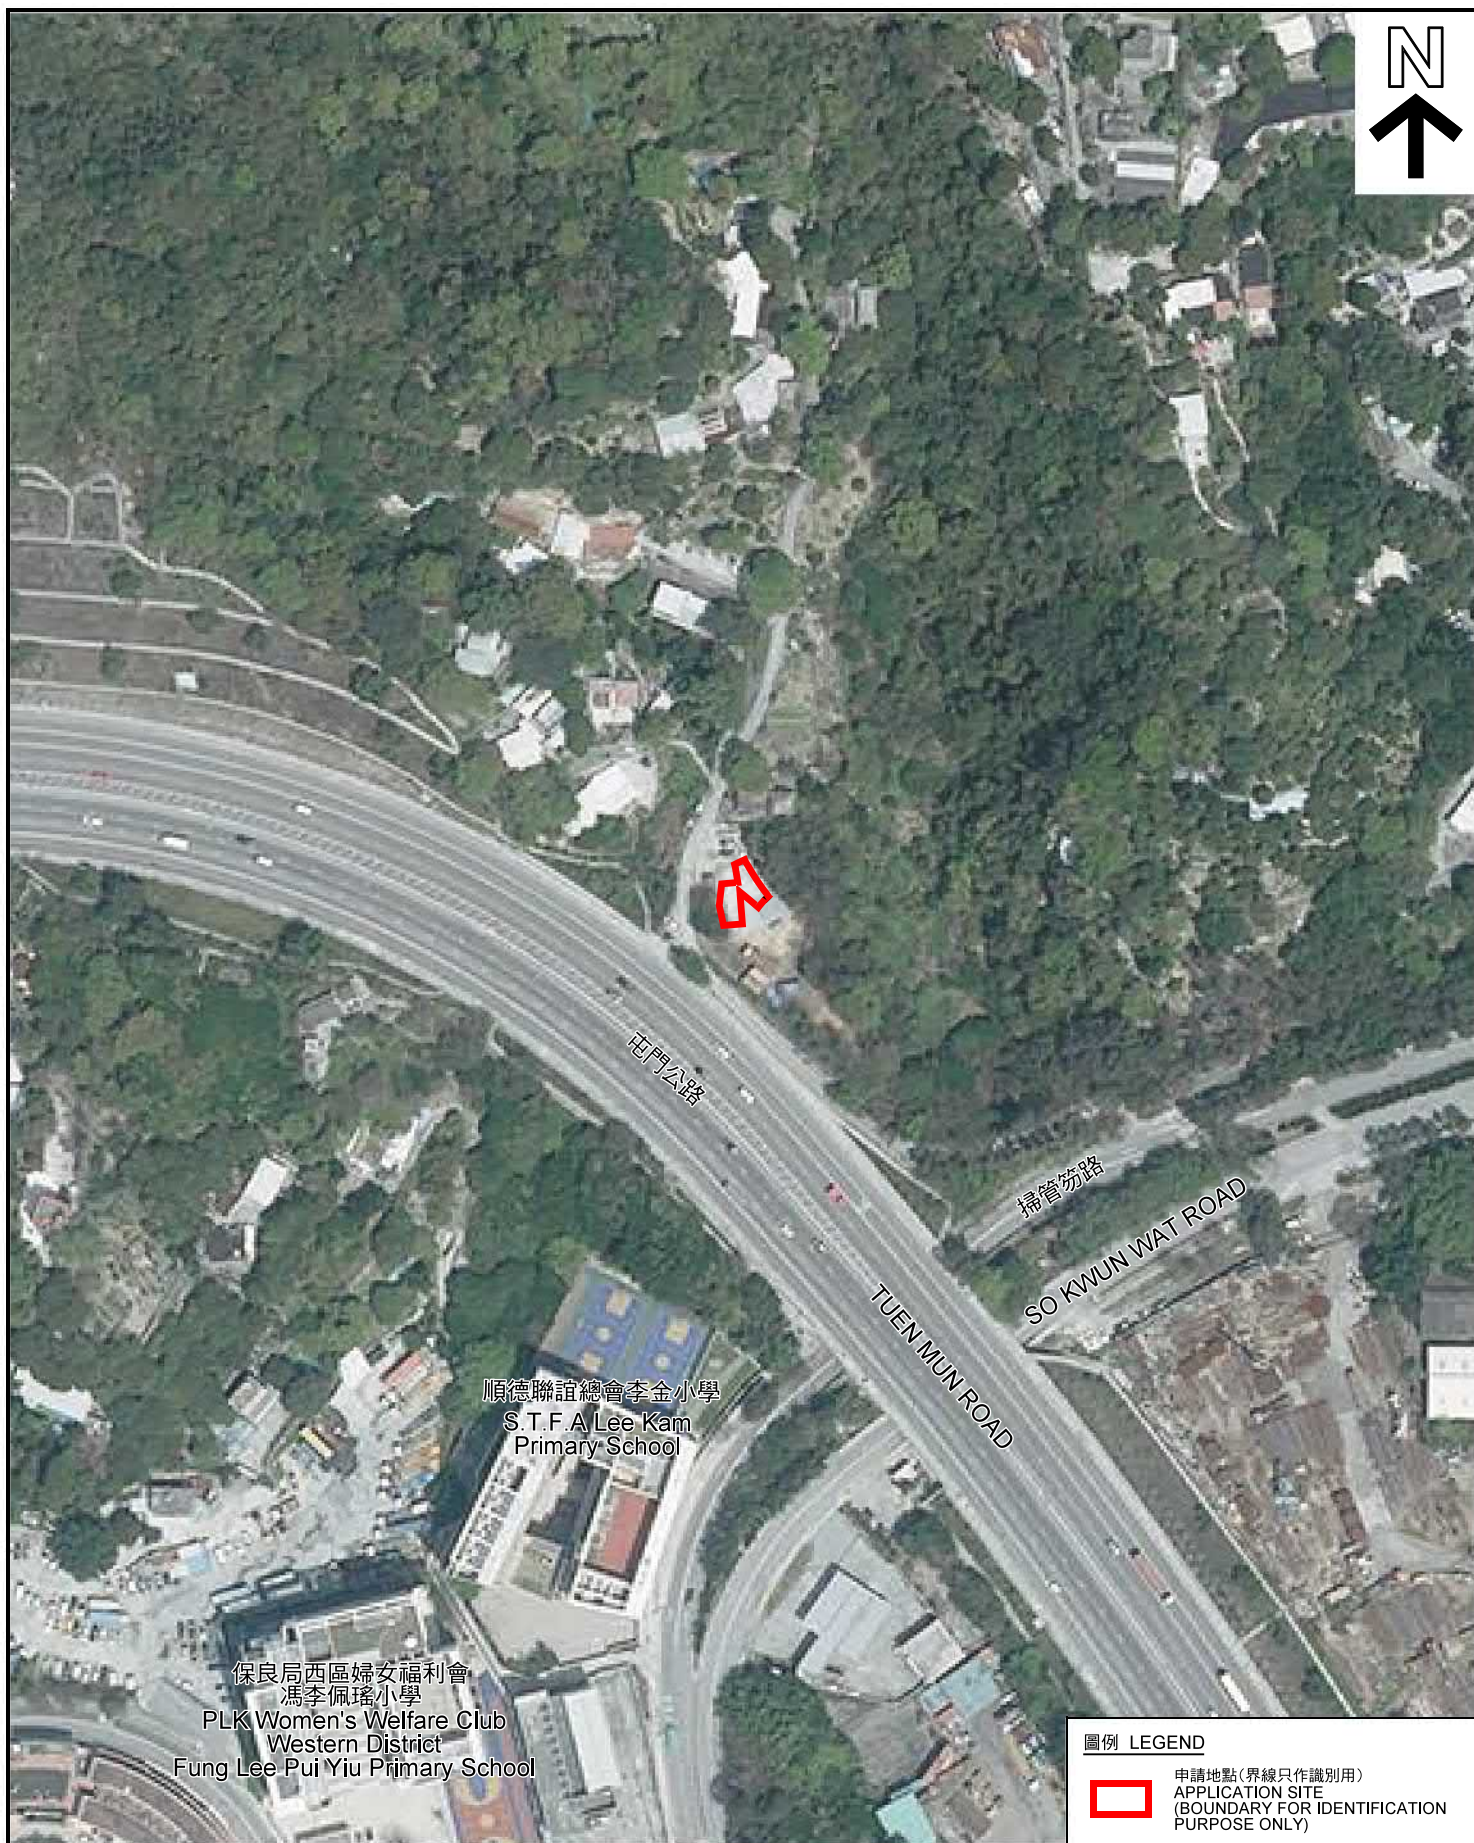

圖例 LEGEND



申請地點(界線只作識別用)
APPLICATION SITE
(BOUNDARY FOR IDENTIFICATION
PURPOSE ONLY)

本摘要圖於2020年2月11日擬備，所根據的資料為地政總署於2017年4月2日拍得的航攝照片編號 E017156C
EXTRACT PLAN PREPARED ON 11.2.2020
BASED ON AERIAL PHOTO No.
E017156C TAKEN ON 2.4.2017
BY LANDS DEPARTMENT

2017年4月2日拍攝的航攝照片
AERIAL PHOTO TAKEN ON 2.4.2017


臨時燒烤場(為期3年)
新界屯門掃管笏丈量約份第374約地段第206號餘段和毗連政府土地
TEMPORARY BARBECUE AREA
FOR A PERIOD OF 3 YEARS
LOT 206 RP IN D.D. 374 AND ADJOINING GOVERNMENT LAND,
SO KWUN WAT, TUEN MUN, NEW TERRITORIES

規劃署
PLANNING
DEPARTMENT



參考編號
REFERENCE No.
A/TM-SKW/104

圖 PLAN
R-3c

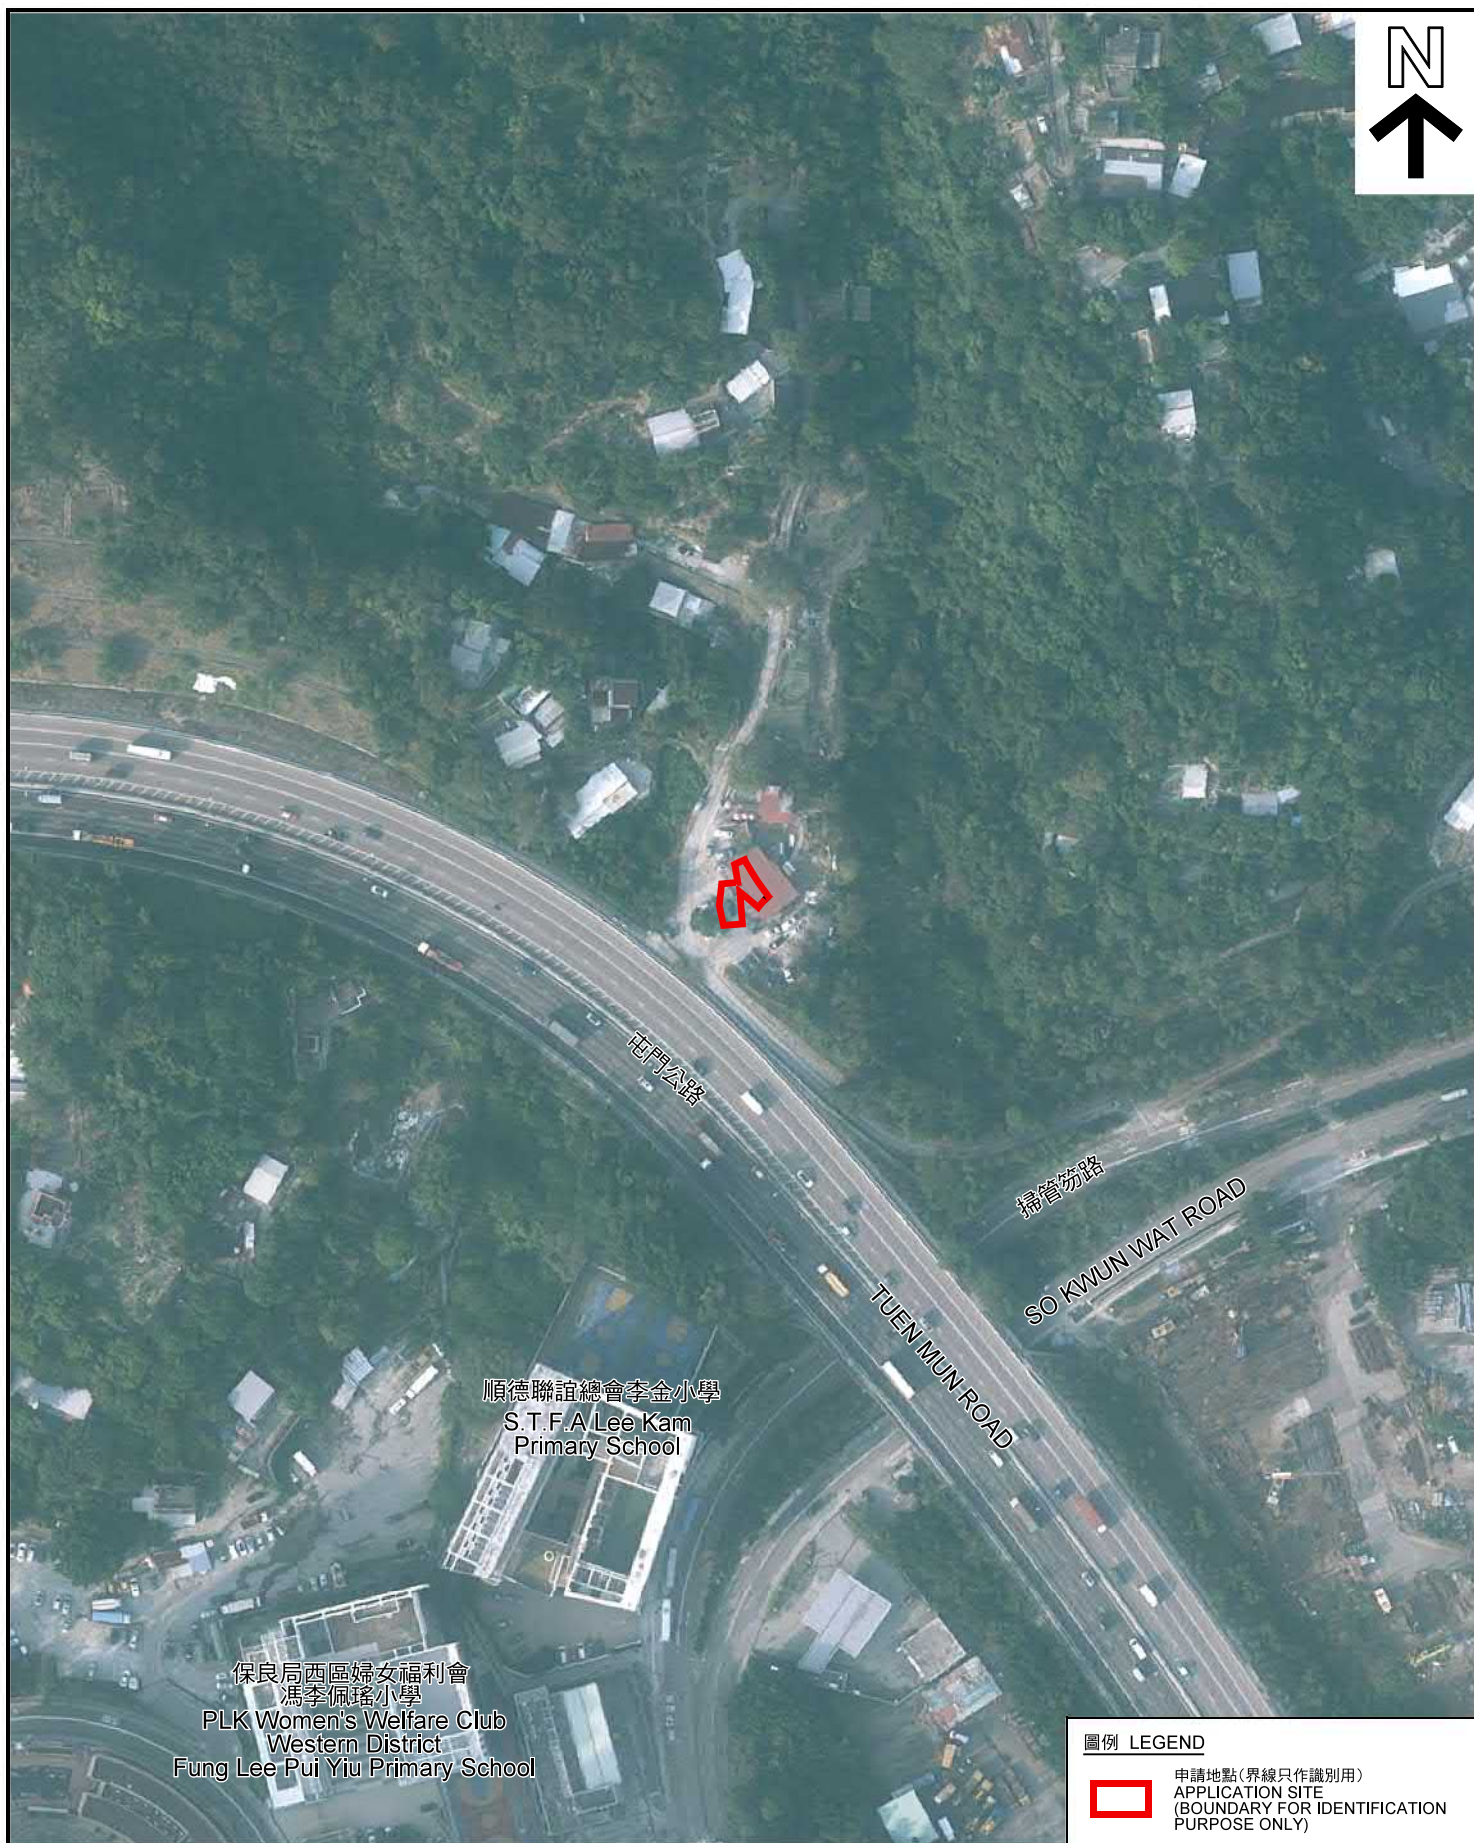

圖例 LEGEND

 申請地點(界線只作識別用)
APPLICATION SITE
(BOUNDARY FOR IDENTIFICATION
PURPOSE ONLY)

本摘要圖於2020年2月11日擬備，所根據的資料為地政總署於2018年11月23日拍得的航攝照片編號 E049512C
EXTRACT PLAN PREPARED ON 11.2.2020
BASED ON AERIAL PHOTO No.
E049512C TAKEN ON 23.11.2018
BY LANDS DEPARTMENT

2018年11月23日拍攝的航攝照片
AERIAL PHOTO TAKEN ON 23.11.2018

臨時燒烤場(為期3年)
新界屯門掃管笏丈量約份第374約地段第206號餘段和毗連政府土地
TEMPORARY BARBECUE AREA
FOR A PERIOD OF 3 YEARS
LOT 206 RP IN D.D. 374 AND ADJOINING GOVERNMENT LAND,
SO KWUN WAT, TUEN MUN, NEW TERRITORIES

規劃署
PLANNING
DEPARTMENT



參考編號
REFERENCE No.
A/TM-SKW/104

圖 PLAN
R-3d

1

申請地點
APPLICATION SITE



2

申請地點
APPLICATION SITE



申請地點界線只作識別用 APPLICATION SITE BOUNDARY FOR IDENTIFICATION PURPOSE ONLY

實地照片 SITE PHOTOS

本圖於2020年3月3日擬備，所根據的資料為攝於2020年3月2日的實地照片
PLAN PREPARED ON 3.3.2020
BASED ON SITE PHOTOS
TAKEN ON 2.3.2020

臨時燒烤場(為期3年)
新界屯門掃管笏丈量約份第374約地段第206號餘段和毗連政府土地
TEMPORARY BARBECUE AREA
FOR A PERIOD OF 3 YEARS
LOT 206 RP IN D.D. 374 AND ADJOINING GOVERNMENT LAND,
SO KWUN WAT, TUEN MUN, NEW TERRITORIES

規劃署
PLANNING
DEPARTMENT



參考編號
REFERENCE No.
A/TM-SKW/104

圖 PLAN
R-4a

3

申請地點
APPLICATION SITE



4

申請地點
APPLICATION SITE



申請地點界線只作識別用 APPLICATION SITE BOUNDARY FOR IDENTIFICATION PURPOSE ONLY

實地照片 SITE PHOTOS

本圖於2020年3月3日擬備，所根據的資料為攝於2020年3月2日的實地照片
PLAN PREPARED ON 3.3.2020
BASED ON SITE PHOTOS
TAKEN ON 2.3.2020

臨時燒烤場(為期3年)
新界屯門掃管笏丈量約份第374約地段第206號餘段和毗連政府土地
TEMPORARY BARBECUE AREA
FOR A PERIOD OF 3 YEARS
LOT 206 RP IN D.D. 374 AND ADJOINING GOVERNMENT LAND,
SO KWUN WAT, TUEN MUN, NEW TERRITORIES

規劃署
PLANNING
DEPARTMENT



參考編號
REFERENCE No.
A/TM-SKW/104

圖 PLAN
R-4b