



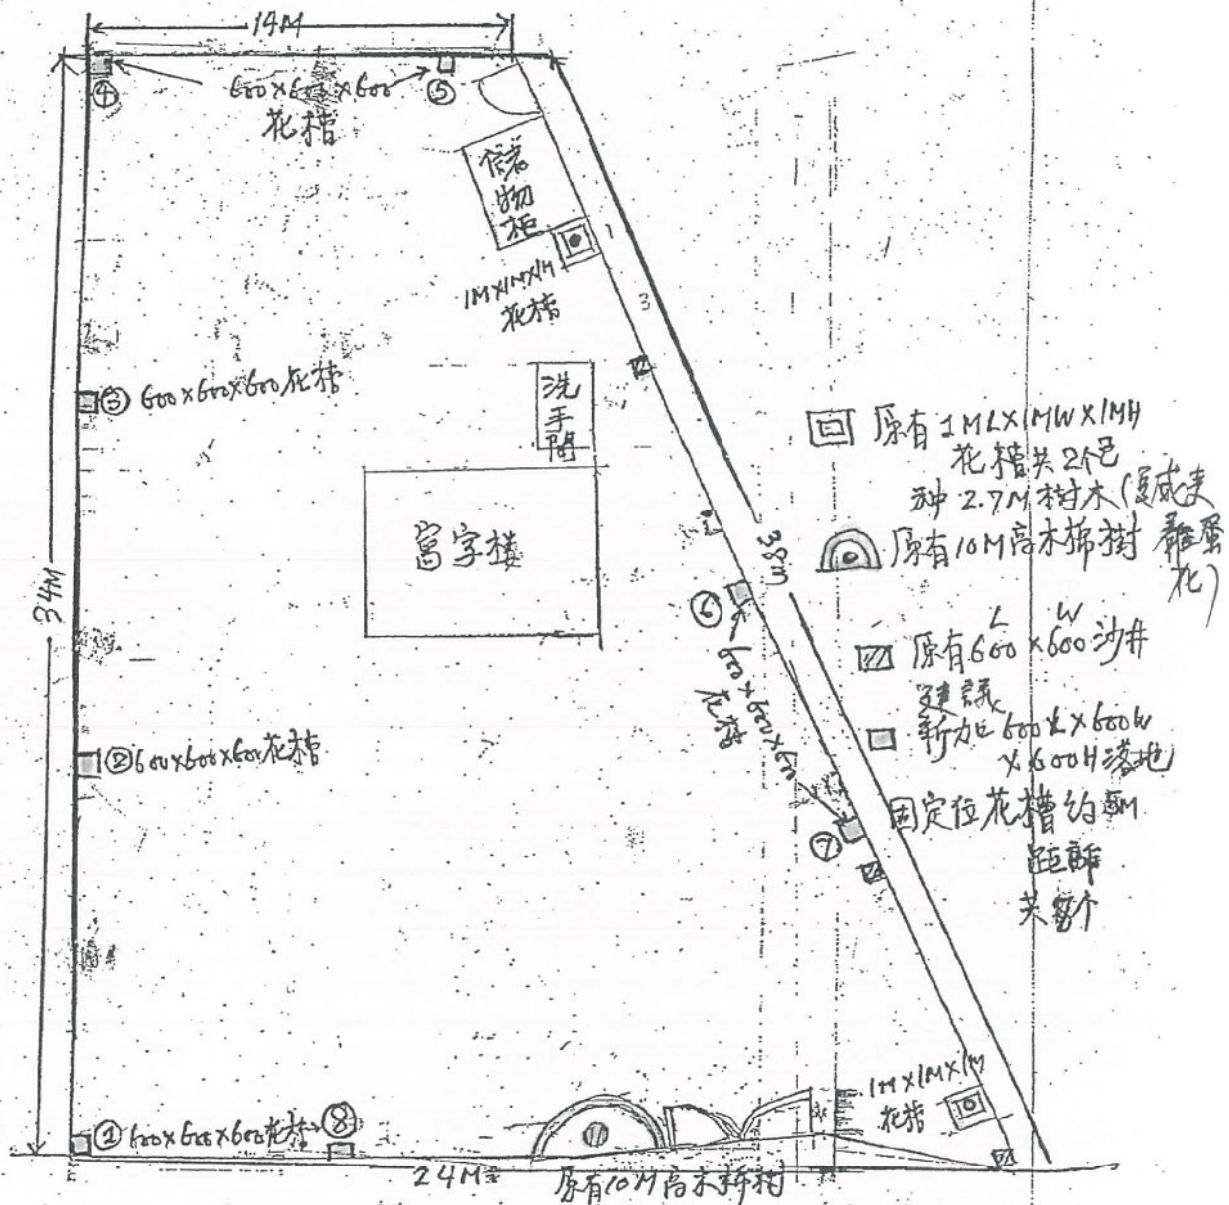


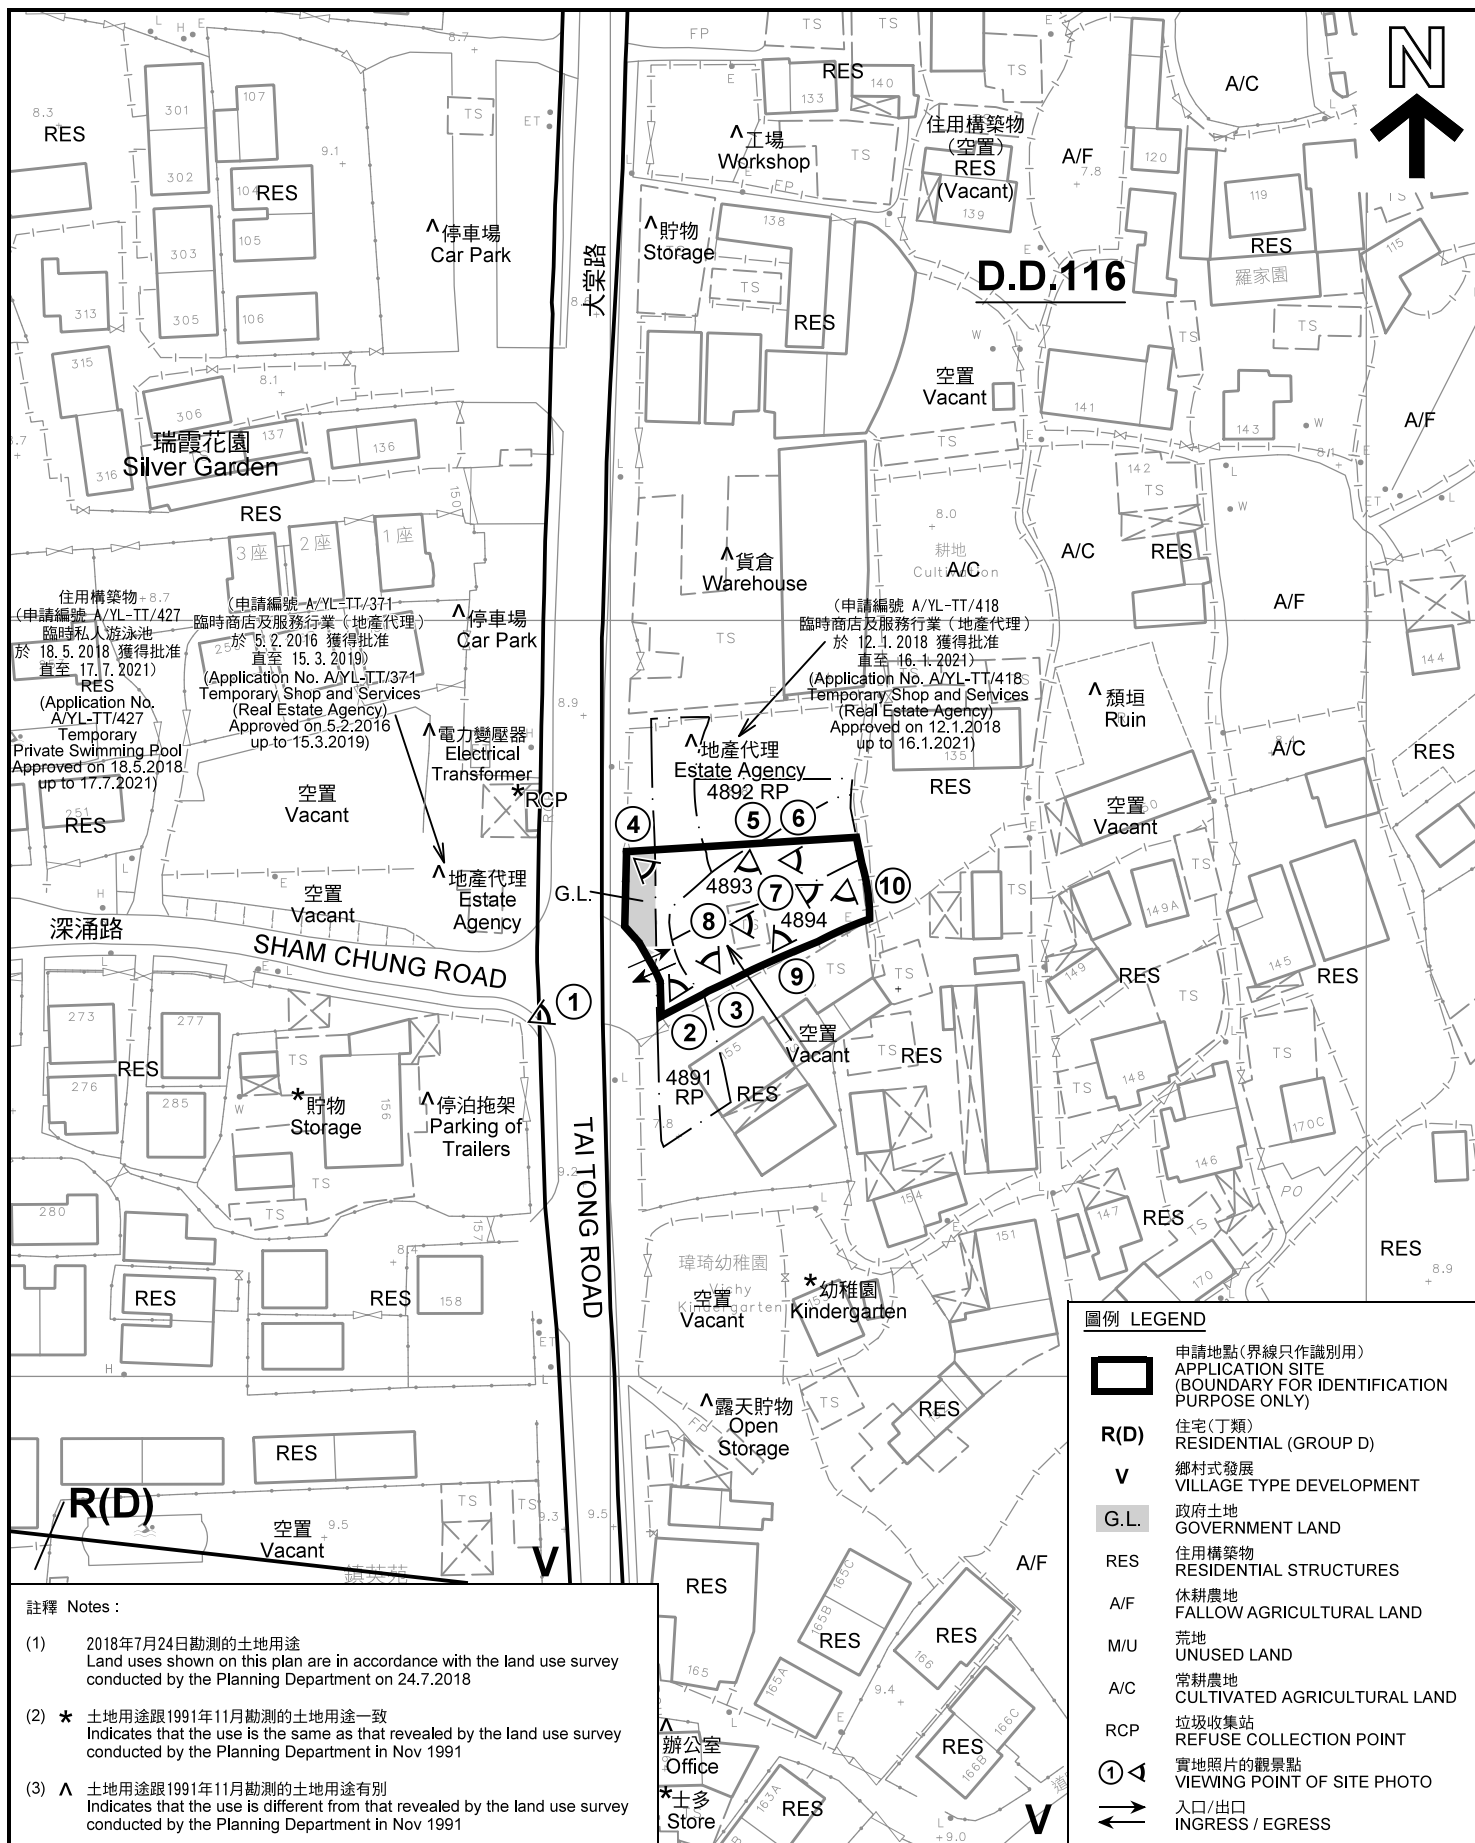

圖例 LEGEND	
	申請地點(界線只作識別用) APPLICATION SITE (BOUNDARY FOR IDENTIFICATION PURPOSE ONLY)
R(D)	住宅(丁類) RESIDENTIAL (GROUP D)
V	鄉村式發展 VILLAGE TYPE DEVELOPMENT
G.L.	政府土地 GOVERNMENT LAND
RES	住用構築物 RESIDENTIAL STRUCTURES
A/F	休耕農地 FALLOW AGRICULTURAL LAND
M/U	荒地 UNUSED LAND
A/C	常耕農地 CULTIVATED AGRICULTURAL LAND
RCP	垃圾收集站 REFUSE COLLECTION POINT
	實地照片的觀景點 VIEWING POINT OF SITE PHOTO
	入口/出口 INGRESS / EGRESS

- 註釋 Notes :
- (1) 2018年7月24日勘測的土地用途
Land uses shown on this plan are in accordance with the land use survey conducted by the Planning Department on 24.7.2018
 - (2) * 土地用途跟1991年11月勘測的土地用途一致
Indicates that the use is the same as that revealed by the land use survey conducted by the Planning Department in Nov 1991
 - (3) ^ 土地用途跟1991年11月勘測的土地用途有別
Indicates that the use is different from that revealed by the land use survey conducted by the Planning Department in Nov 1991

本摘要圖於2018年7月25日擬備，所根據的資料為測量圖編號 6-NW-14D、15C、19B 及 20A EXTRACT PLAN PREPARED ON 25.7.2018 BASED ON SURVEY SHEETS No. 6-NW-14D, 15C, 19B & 20A	平面圖 SITE PLAN 臨時商店及服務行業 (建築測量顧問工程事務所) (為期3年) 元朗大棠路丈量約份第116約地段第4891號餘段(部分)、 第4892號餘段(部分)、第4893號(部分)及第4894號和毗連政府土地 TEMPORARY SHOP AND SERVICES (BUILDING SURVEYING CONSULTANCY) FOR A PERIOD OF 3 YEARS LOTS 4891 RP (PART), 4892 RP (PART), 4893 (PART) AND 4894 IN D.D. 116 AND ADJOINING GOVERNMENT LAND, TAI TONG ROAD, YUEN LONG, SCALE 1 : 1 000 比例尺 米 20 0 20 40 米 METRES	規劃署 PLANNING DEPARTMENT <table border="1"> <tr> <td>參考編號 REFERENCE No. A/YL-TT/421</td> <td>圖 PLAN R-2</td> </tr> </table>	參考編號 REFERENCE No. A/YL-TT/421	圖 PLAN R-2
參考編號 REFERENCE No. A/YL-TT/421	圖 PLAN R-2			

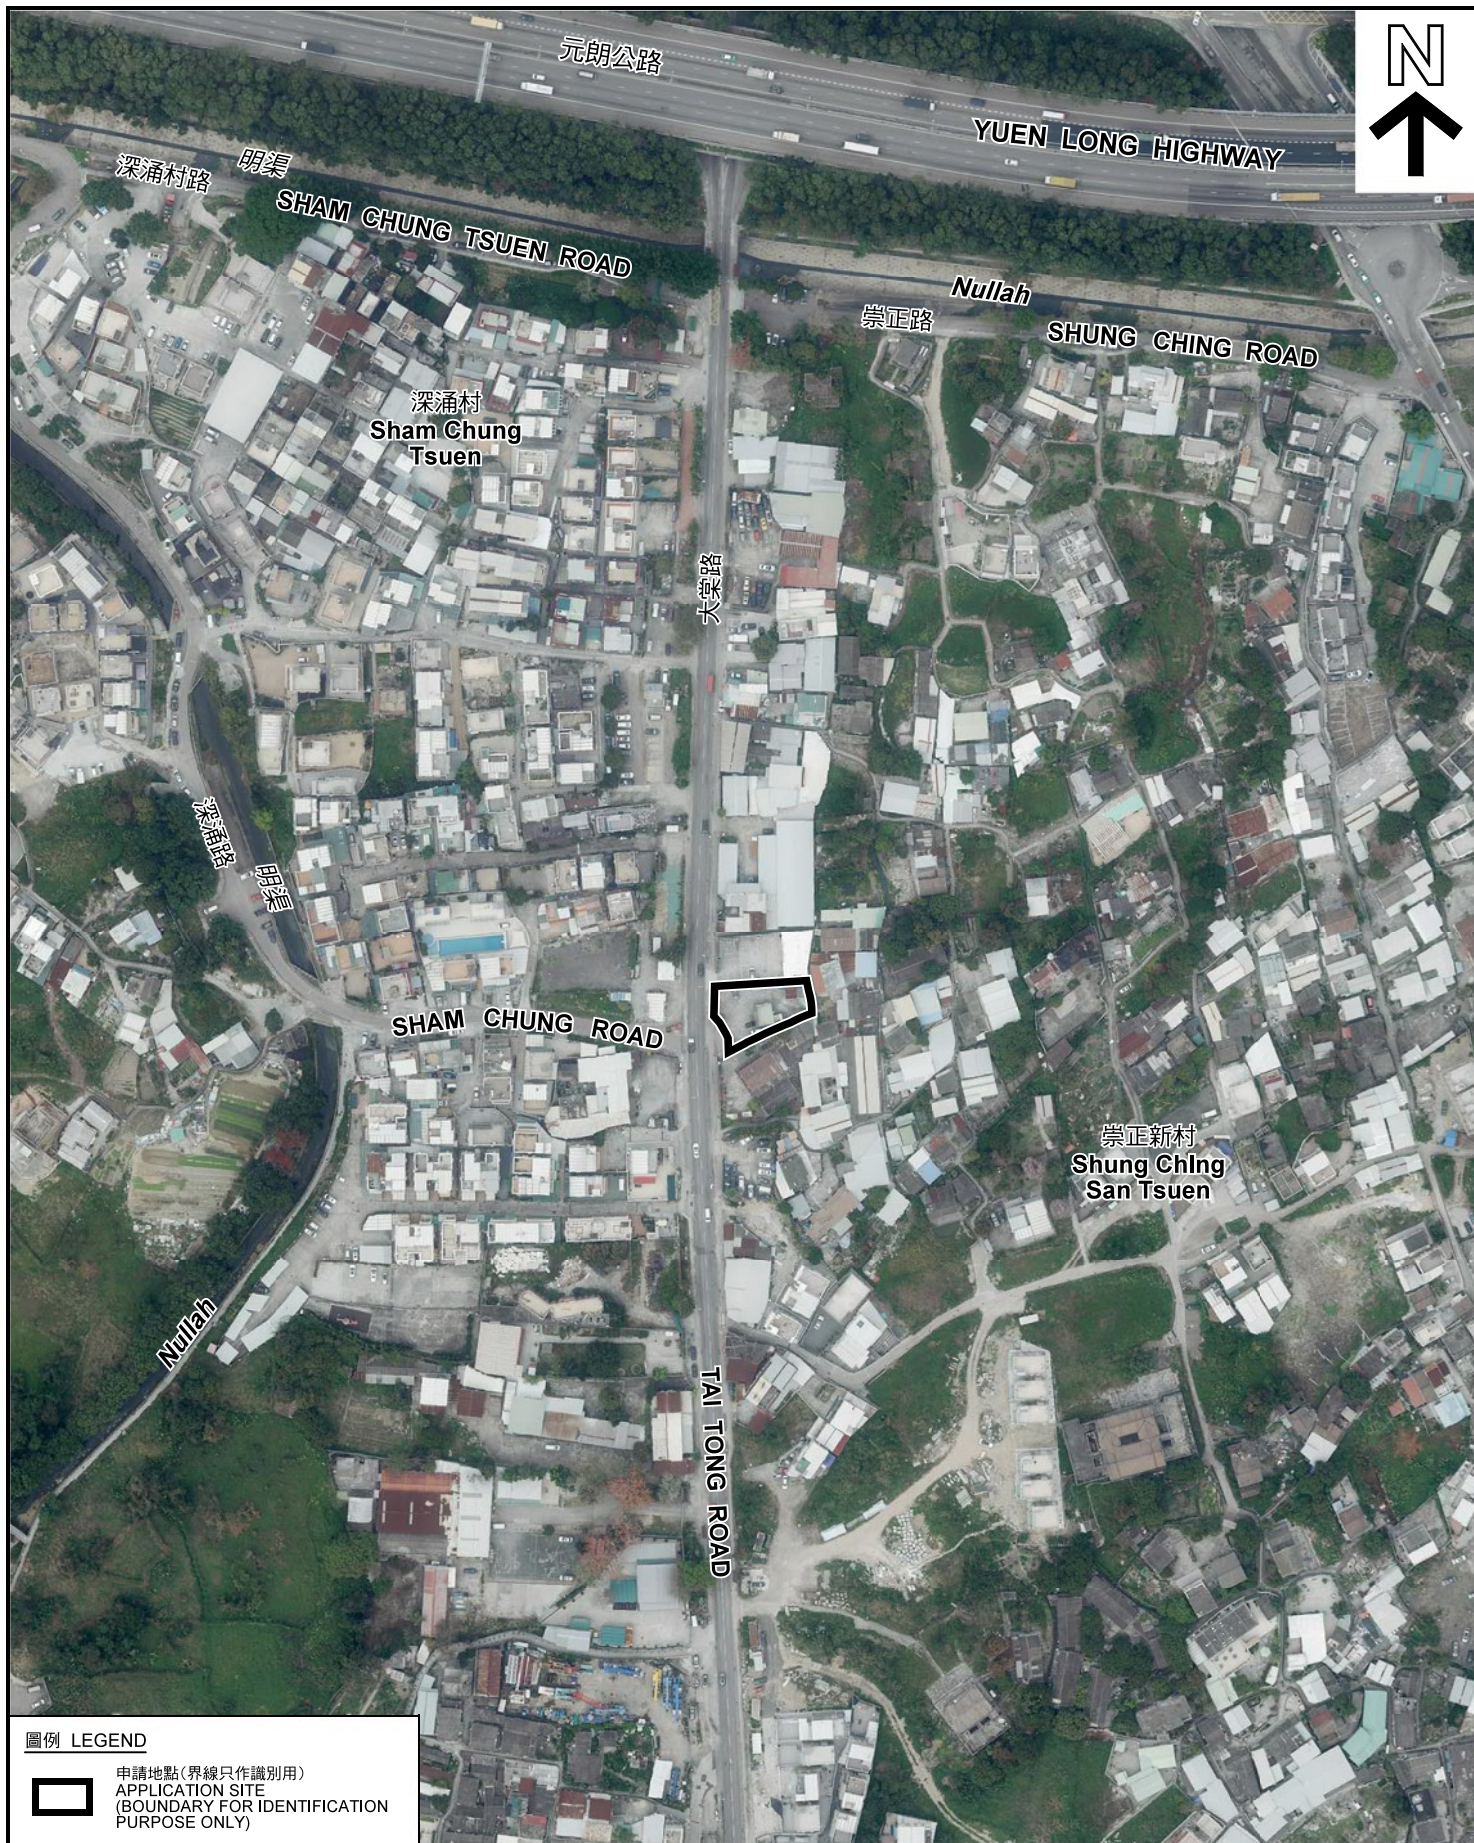

圖例 LEGEND



申請地點(界線只作識別用)
APPLICATION SITE
(BOUNDARY FOR IDENTIFICATION
PURPOSE ONLY)

本摘要圖於2018年7月16日擬備，所根據的資料為地政總署於2018年3月13日拍得的航攝照片編號 E034882C
EXTRACT PLAN PREPARED ON 16.7.2018
BASED ON AERIAL PHOTO No.
E034882C TAKEN ON 13.3.2018
BY LANDS DEPARTMENT

航攝照片 AERIAL PHOTO


臨時商店及服務行業（建築測量顧問工程事務所）（為期3年）
元朗大棠路丈量約份第116約地段第4891號餘段（部分）、
第4892號餘段（部分）、第4893號（部分）及第4894號和毗連政府土地
TEMPORARY SHOP AND SERVICES
(BUILDING SURVEYING CONSULTANCY) FOR A PERIOD OF 3 YEARS
LOTS 4891 RP (PART), 4892 RP (PART), 4893 (PART) AND 4894 IN D.D. 116
AND ADJOINING GOVERNMENT LAND, TAI TONG ROAD, YUEN LONG,

規劃署
PLANNING
DEPARTMENT



參考編號
REFERENCE No.
A/YL-TT/421

圖 PLAN
R-3

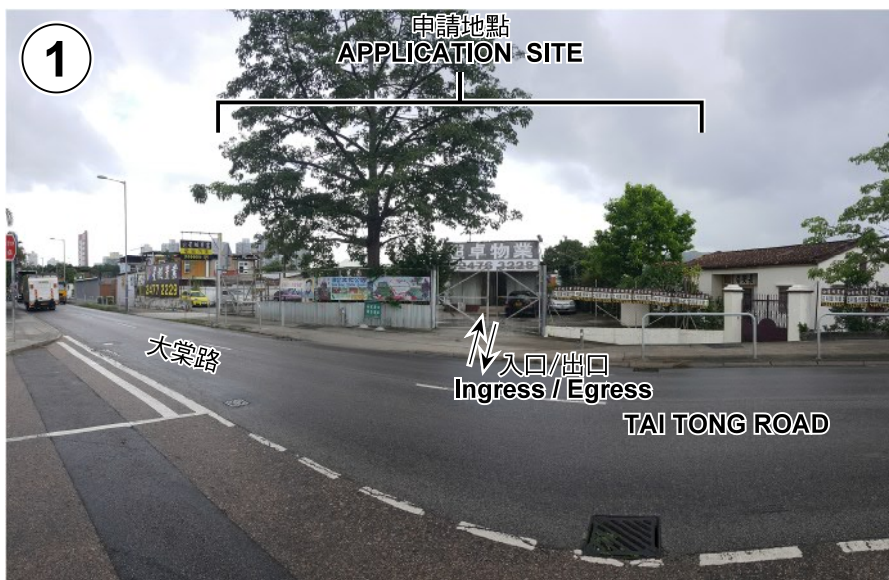

申請地點界線只作識別用 APPLICATION SITE BOUNDARY FOR IDENTIFICATION PURPOSE ONLY

實地照片 SITE PHOTOS

本圖於2018年7月20日擬備，所根據的資料為攝於2018年7月19日的實地照片
PLAN PREPARED ON 20.7.2018
BASED ON SITE PHOTOS
TAKEN ON 19.7.2018

臨時商店及服務行業（建築測量顧問工程事務所）（為期3年）
元朗大棠路丈量約份第116約地段第4891號餘段（部分）、
第4892號餘段（部分）、第4893號（部分）及第4894號和毗連政府土地
TEMPORARY SHOP AND SERVICES
(BUILDING SURVEYING CONSULTANCY) FOR A PERIOD OF 3 YEARS
LOTS 4891 RP (PART), 4892 RP (PART), 4893 (PART) AND 4894 IN D.D. 116
AND ADJOINING GOVERNMENT LAND, TAI TONG ROAD, YUEN LONG,

規劃署
PLANNING
DEPARTMENT



參考編號
REFERENCE No.
A/YL-TT/421

圖 PLAN
R-4a

4



申請地點
APPLICATION SITE

5



申請地點
APPLICATION SITE

6



申請地點
APPLICATION SITE

申請地點界線只作識別用 APPLICATION SITE BOUNDARY FOR IDENTIFICATION PURPOSE ONLY

實地照片 SITE PHOTOS

本圖於2018年7月20日擬備，所根據的資料為攝於2018年7月19日的實地照片
PLAN PREPARED ON 20.7.2018
BASED ON SITE PHOTOS
TAKEN ON 19.7.2018

臨時商店及服務行業（建築測量顧問工程事務所）（為期3年）
元朗大棠路丈量約份第116約地段第4891號餘段（部分）、
第4892號餘段（部分）、第4893號（部分）及第4894號和毗連政府土地
TEMPORARY SHOP AND SERVICES
(BUILDING SURVEYING CONSULTANCY) FOR A PERIOD OF 3 YEARS
LOTS 4891 RP (PART), 4892 RP (PART), 4893 (PART) AND 4894 IN D.D. 116
AND ADJOINING GOVERNMENT LAND, TAI TONG ROAD, YUEN LONG,

規劃署
PLANNING
DEPARTMENT



參考編號
REFERENCE No.
A/YL-TT/421

圖 PLAN
R-4b



申請地點
APPLICATION SITE



申請地點
APPLICATION SITE

申請地點界線只作識別用 APPLICATION SITE BOUNDARY FOR IDENTIFICATION PURPOSE ONLY

實地照片 SITE PHOTOS

本圖於2018年7月20日擬備，所根據的資料為攝於2018年7月19日的實地照片
PLAN PREPARED ON 20.7.2018
BASED ON SITE PHOTOS
TAKEN ON 19.7.2018

臨時商店及服務行業（建築測量顧問工程事務所）（為期3年）
元朗大棠路丈量約份第116約地段第4891號餘段（部分）、
第4892號餘段（部分）、第4893號（部分）及第4894號和毗連政府土地
TEMPORARY SHOP AND SERVICES
(BUILDING SURVEYING CONSULTANCY) FOR A PERIOD OF 3 YEARS
LOTS 4891 RP (PART), 4892 RP (PART), 4893 (PART) AND 4894 IN D.D. 116
AND ADJOINING GOVERNMENT LAND, TAI TONG ROAD, YUEN LONG,

規劃署
PLANNING
DEPARTMENT



參考編號
REFERENCE No.
A/YL-TT/421

圖 PLAN
R-4c



本圖於2018年7月20日擬備，所根據的資料為攝於2018年7月19日的實地照片
PLAN PREPARED ON 20.7.2018
BASED ON SITE PHOTOS
TAKEN ON 19.7.2018

實地照片 SITE PHOTOS

臨時商店及服務行業（建築測量顧問工程事務所）（為期3年）
元朗大棠路丈量約份第116約地段第4891號餘段（部分）、
第4892號餘段（部分）、第4893號（部分）及第4894號和毗連政府土地
TEMPORARY SHOP AND SERVICES
(BUILDING SURVEYING CONSULTANCY) FOR A PERIOD OF 3 YEARS
LOTS 4891 RP (PART), 4892 RP (PART), 4893 (PART) AND 4894 IN D.D. 116
AND ADJOINING GOVERNMENT LAND, TAI TONG ROAD, YUEN LONG,

規 劃 署
PLANNING
DEPARTMENT



參考編號
REFERENCE No.
A/YL-TT/421

圖 PLAN
R-4d