


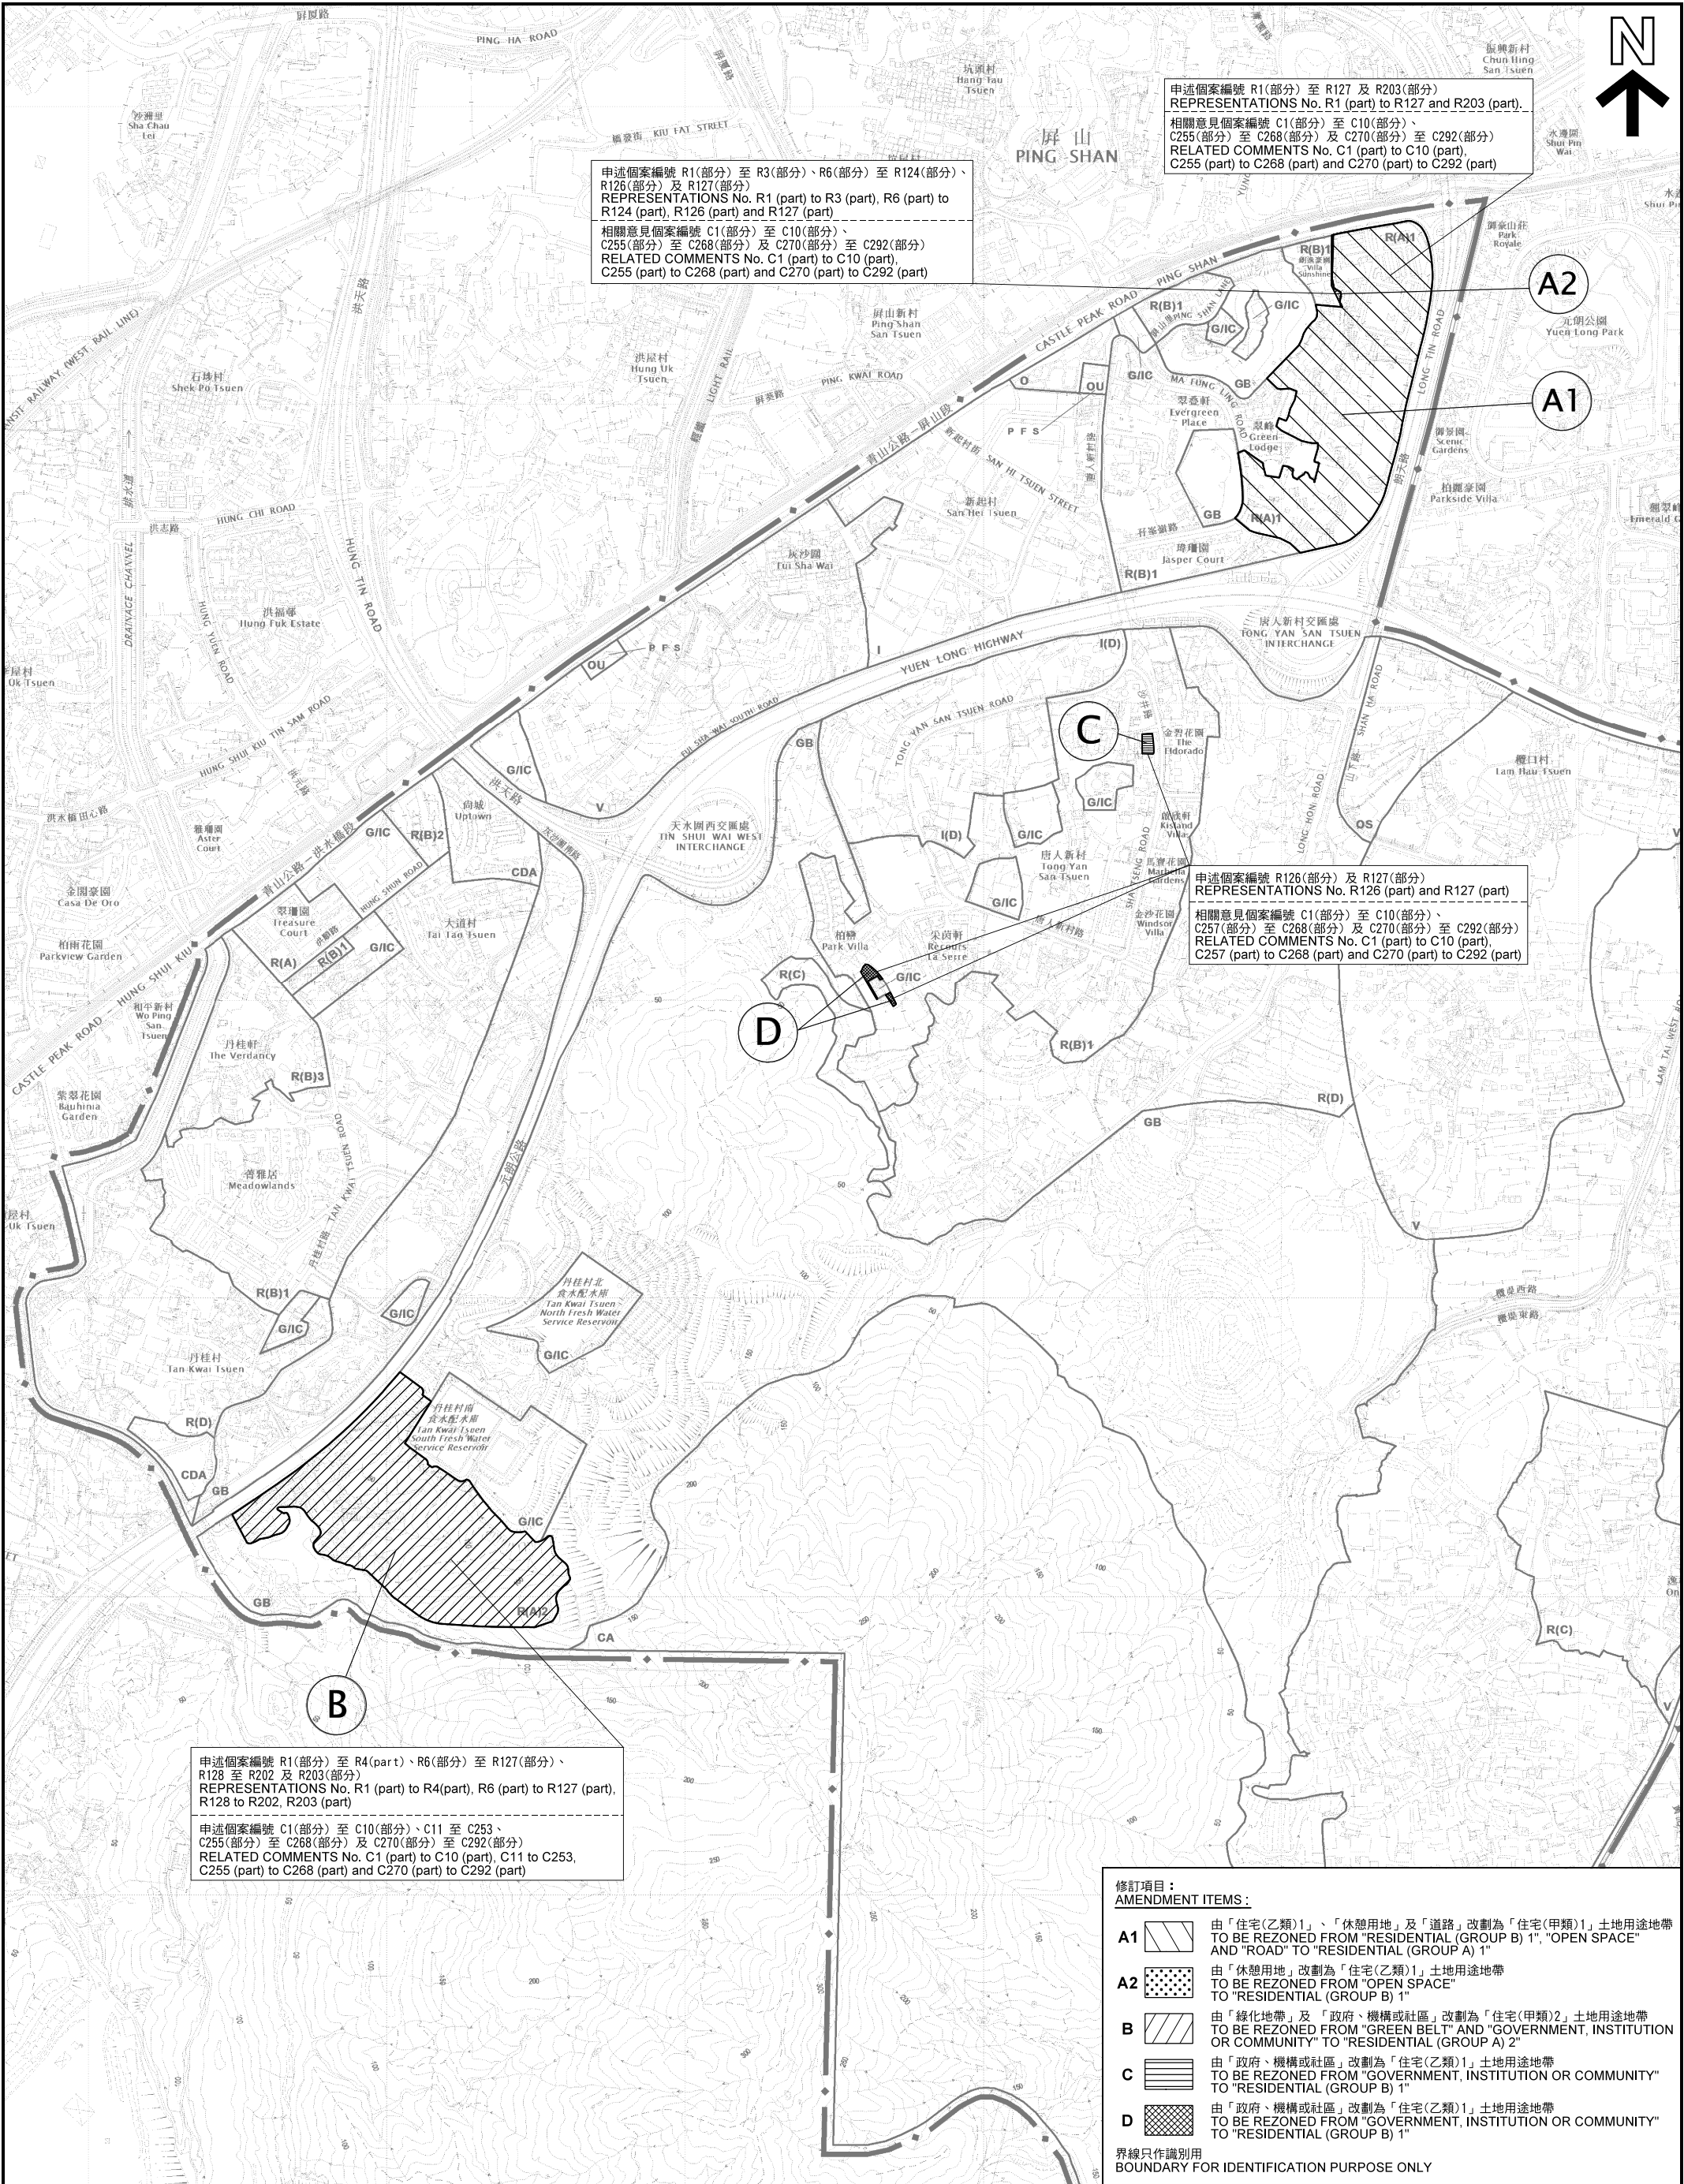

本摘要圖於2018年3月1日擬備，
所根據的資料為於2017年9月29日
展示的分區計劃大綱圖編號 S/YL-TYST/11
EXTRACT PLAN PREPARED ON 1.3.2018
BASED ON OUTLINE ZONING PLAN No.
S/YL-TYST/11 EXHIBITED ON 29.9.2017

申述地點位置圖 LOCATION PLAN OF REPRESENTATION SITES

就唐人新村分區計劃大綱草圖編號 S/YL-TYST/11 提出的申述個案編號 R1 - R203 號
以及相關意見個案編號 C1 - C292 作出考慮

CONSIDERATION OF REPRESENTATIONS No. R1 - R203
AND RELATED COMMENTS No. C1 - C292

DRAFT TONG YAN SAN TSUEN OUTLINE ZONING PLAN No. S/YL-TYST/11

米 200 0 200 400 600 800 1 000 米
METRES

SCALE 1 : 10 000 比例尺

規劃署
PLANNING
DEPARTMENT

參考編號
REFERENCE No.
R/S/YL-TYST/11-1 to 203

圖 PLAN
P-1