


本摘要圖於2018年10月8日擬備，
所根據的資料為於2015年7月21日
核准的分區計劃大綱圖編號S/K4/29和
於2016年12月6日核准的
分區計劃大綱圖編號S/K5/37
EXTRACT PLAN PREPARED ON 8.10.2018
BASED ON OUTLINE ZONING PLANS No.
S/K4/29 APPROVED ON 21.7.2015 AND
S/K5/37 APPROVED ON 6.12.2016

位置圖 LOCATION PLAN
擬議辦公室大廈連商店及服務行業
九龍荔枝角道269號
PROPOSED OFFICE BUILDING
WITH SHOP AND SERVICES
269 LAI CHI KOK ROAD, KOWLOON

規劃署
PLANNING
DEPARTMENT

參考編號
REFERENCE No.
A/K5/796

圖 PLAN
R-1

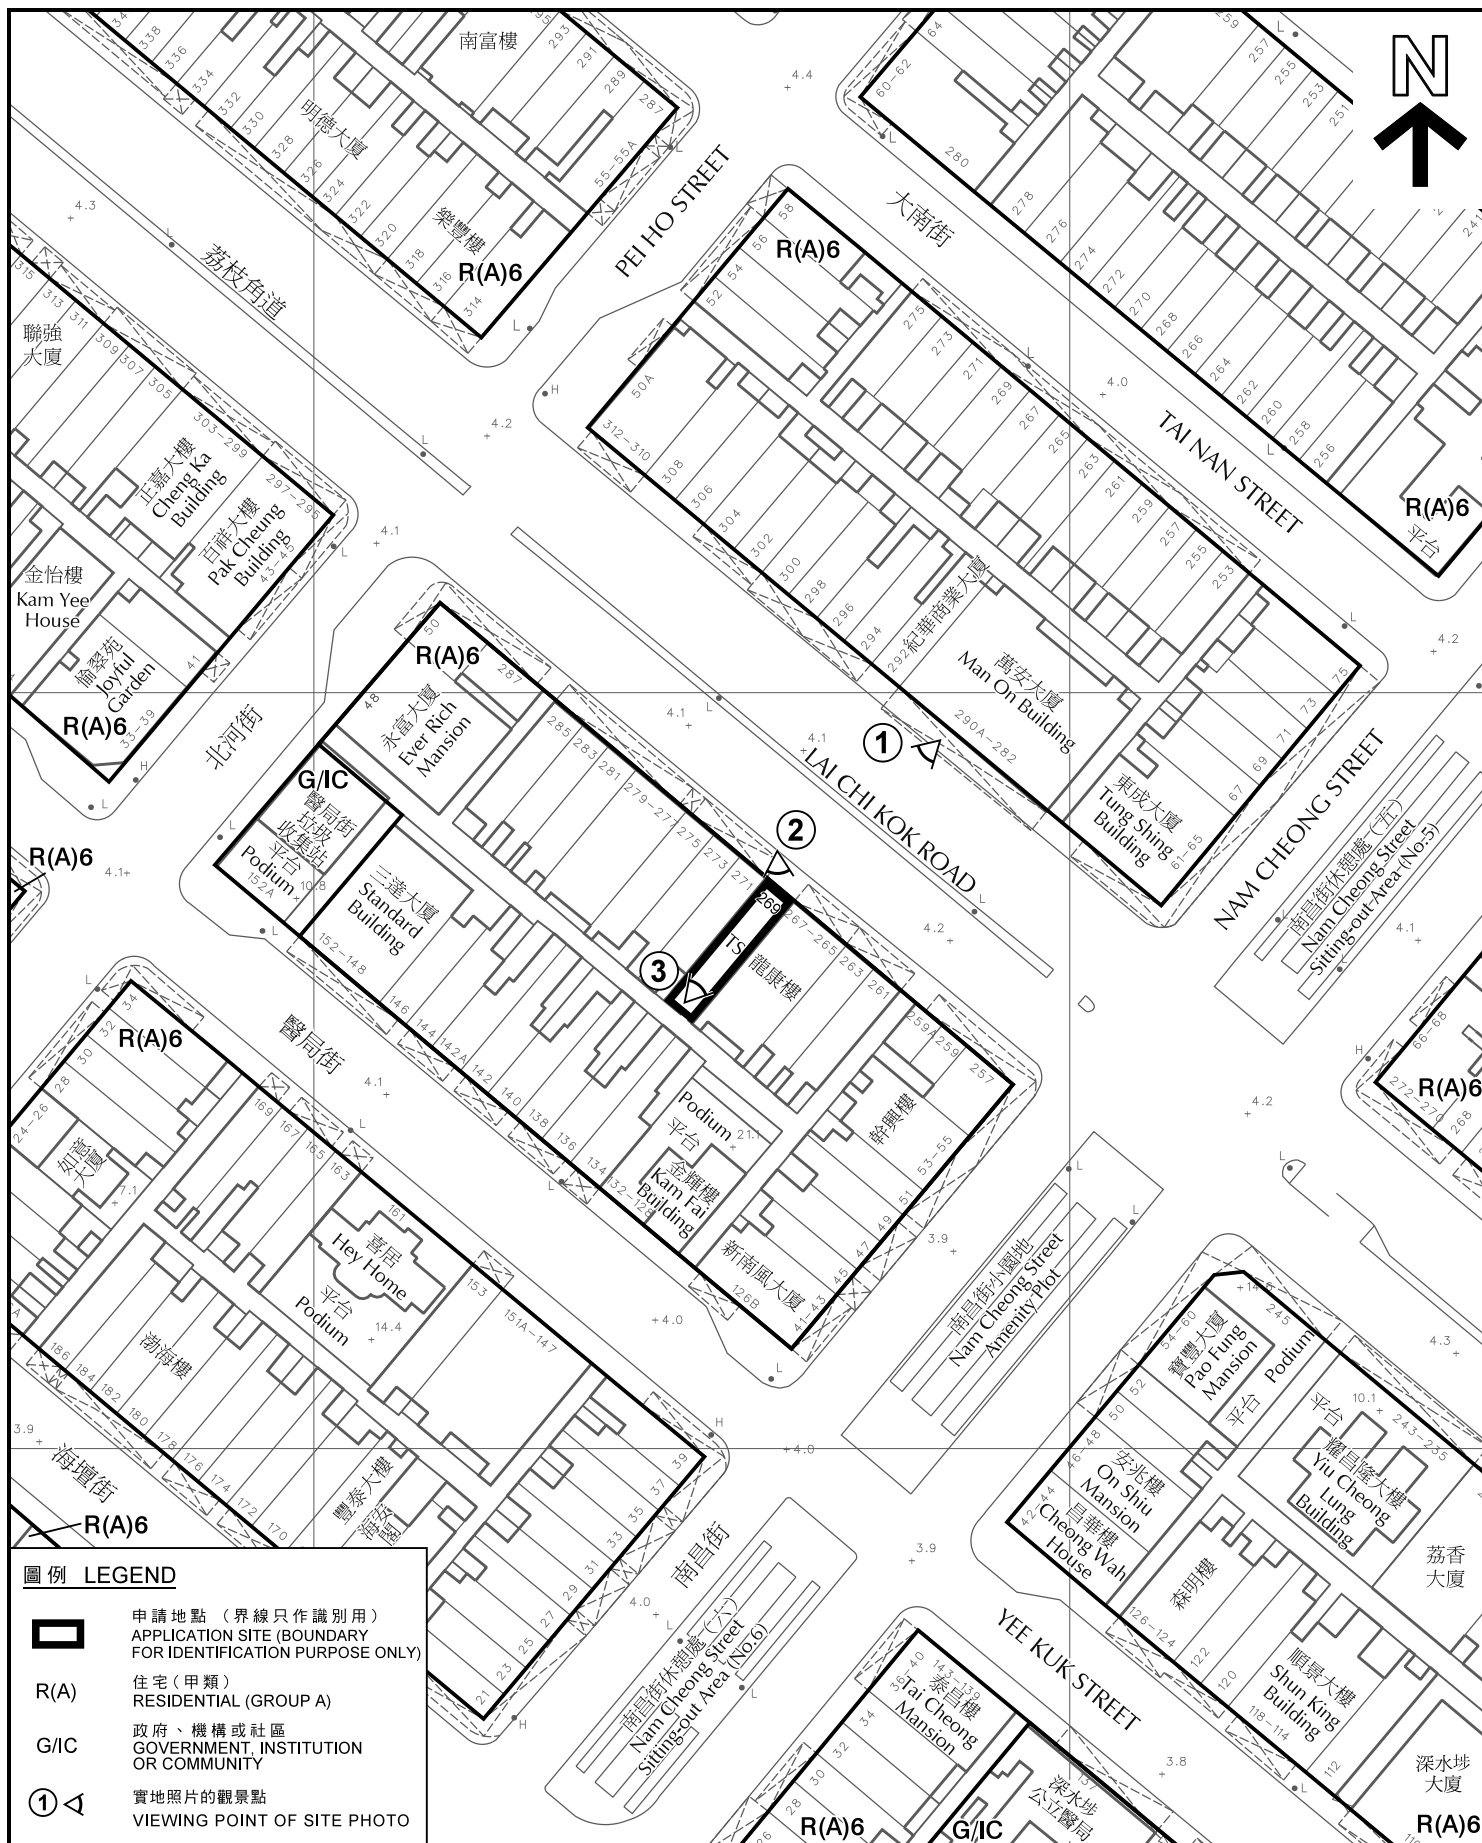

圖例 LEGEND



申請地點 (界線只作識別用)
APPLICATION SITE (BOUNDARY
FOR IDENTIFICATION PURPOSE ONLY)

R(A)
住宅 (甲類)
RESIDENTIAL (GROUP A)

G/IC
政府、機構或社區
GOVERNMENT, INSTITUTION
OR COMMUNITY

①
實地照片的觀景點
VIEWING POINT OF SITE PHOTO

平面圖 SITE PLAN

擬議辦公室大廈連商店及服務行業
九龍荔枝角道269號
PROPOSED OFFICE BUILDING
WITH SHOP AND SERVICES
269 LAI CHI KOK ROAD, KOWLOON

SCALE 1:1 000 比例尺

米 20 0 20 40 米
METRES

規劃署
PLANNING
DEPARTMENT



參考編號
REFERENCE No.
A/K5/796

圖 PLAN
R-2

本摘要圖於2018年10月2日擬備，所根據的資料為測量圖編號11-NW-14A及C
EXTRACT PLAN PREPARED ON 2.10.2018
BASED ON SURVEY SHEETS No.
11-NW-14A & C



申請地點（界線只作識別用）
APPLICATION SITE
(BOUNDARY FOR IDENTIFICATION
PURPOSE ONLY)

本圖於2018年11月9日擬備，
所根據的資料為攝於2018年11月7日的
實地照片
PLAN PREPARED ON 9.11.2018
BASED ON SITE PHOTOS TAKEN ON
7.11.2018

實地照片 SITE PHOTOS
擬議辦公室大廈連商店及服務行業
九龍荔枝角道269號
PROPOSED OFFICE BUILDING
WITH SHOP AND SERVICES
269 LAI CHI KOK ROAD, KOWLOON

規劃署
PLANNING
DEPARTMENT



參考編號
REFERENCE No.
A/K5/796

圖 PLAN
R-3



申請地點（界線只作識別用）
APPLICATION SITE
(BOUNDARY FOR IDENTIFICATION
PURPOSE ONLY)

本圖於2018年11月8日擬備，
所根據的資料為攝於2018年11月6日的
實地照片
PLAN PREPARED ON 8.11.2018
BASED ON SITE PHOTO TAKEN ON
6.11.2018

實地照片 SITE PHOTO
擬議辦公室大廈連商店及服務行業
九龍荔枝角道269號
PROPOSED OFFICE BUILDING
WITH SHOP AND SERVICES
269 LAI CHI KOK ROAD, KOWLOON

規劃署
PLANNING
DEPARTMENT



參考編號
REFERENCE No.
A/K5/796

圖 PLAN
R-4